


Etap I

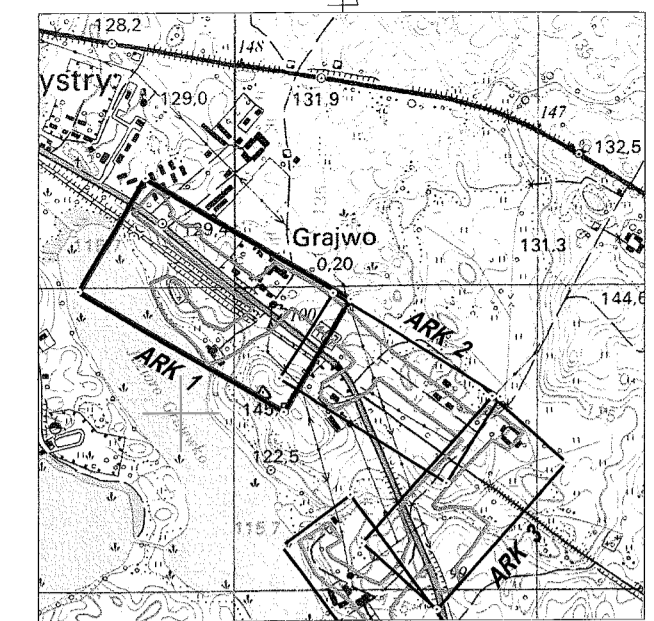

szkic orientacyjny w skali 1:25000

Mapa sytuacyjno-wysokościowa do celów projektowych Trasa Bystry-Kap-Upały

województwo: warmińsko-mazurskie
powiat: giżycki
jednostka: 280604-2 Gmina Giżycko
dostęp ewidencyjny: 0015-SLJM
dostęp ewidencyjny: 0006-GRAJWO

Układ współrzędnych geodezyjnych-2000/ strefa 7
Układ wysokościowy- Kronsztaf 1960

Nr rob. 2187/445
Nr ident. zgłosz. WG6640.12012015
Arkusza mapy zasada nr:
7.213.27.14.1, 7.213.27.14.2, 7.213.27.14.4

Mapa aktualna na dzień: 10.11.2015

Poza wykazaniem na niniejszej mapie urzędowaniem podziemnym nie wyklucza się istnienia urządzeń podziemnych nie zgłoszonych do powiadczenia ewidencyjnej geodezyjnej. Wynikanie obawy budowlanej, wyłączenia i ewentualnej powiadczenia przez podmioty wykonawstwa geodezyjnego.

Geodezyjne Urządzenie
Urządzenie Geodezyjne
Gospodarki Przemysłowej i Budowlanej
Wilkasy, ul. Przemysłowa 13/3
11-600 GIŻYCKO

12.01.2015

PODINSPEKTOR

Inspektor

Inspektor

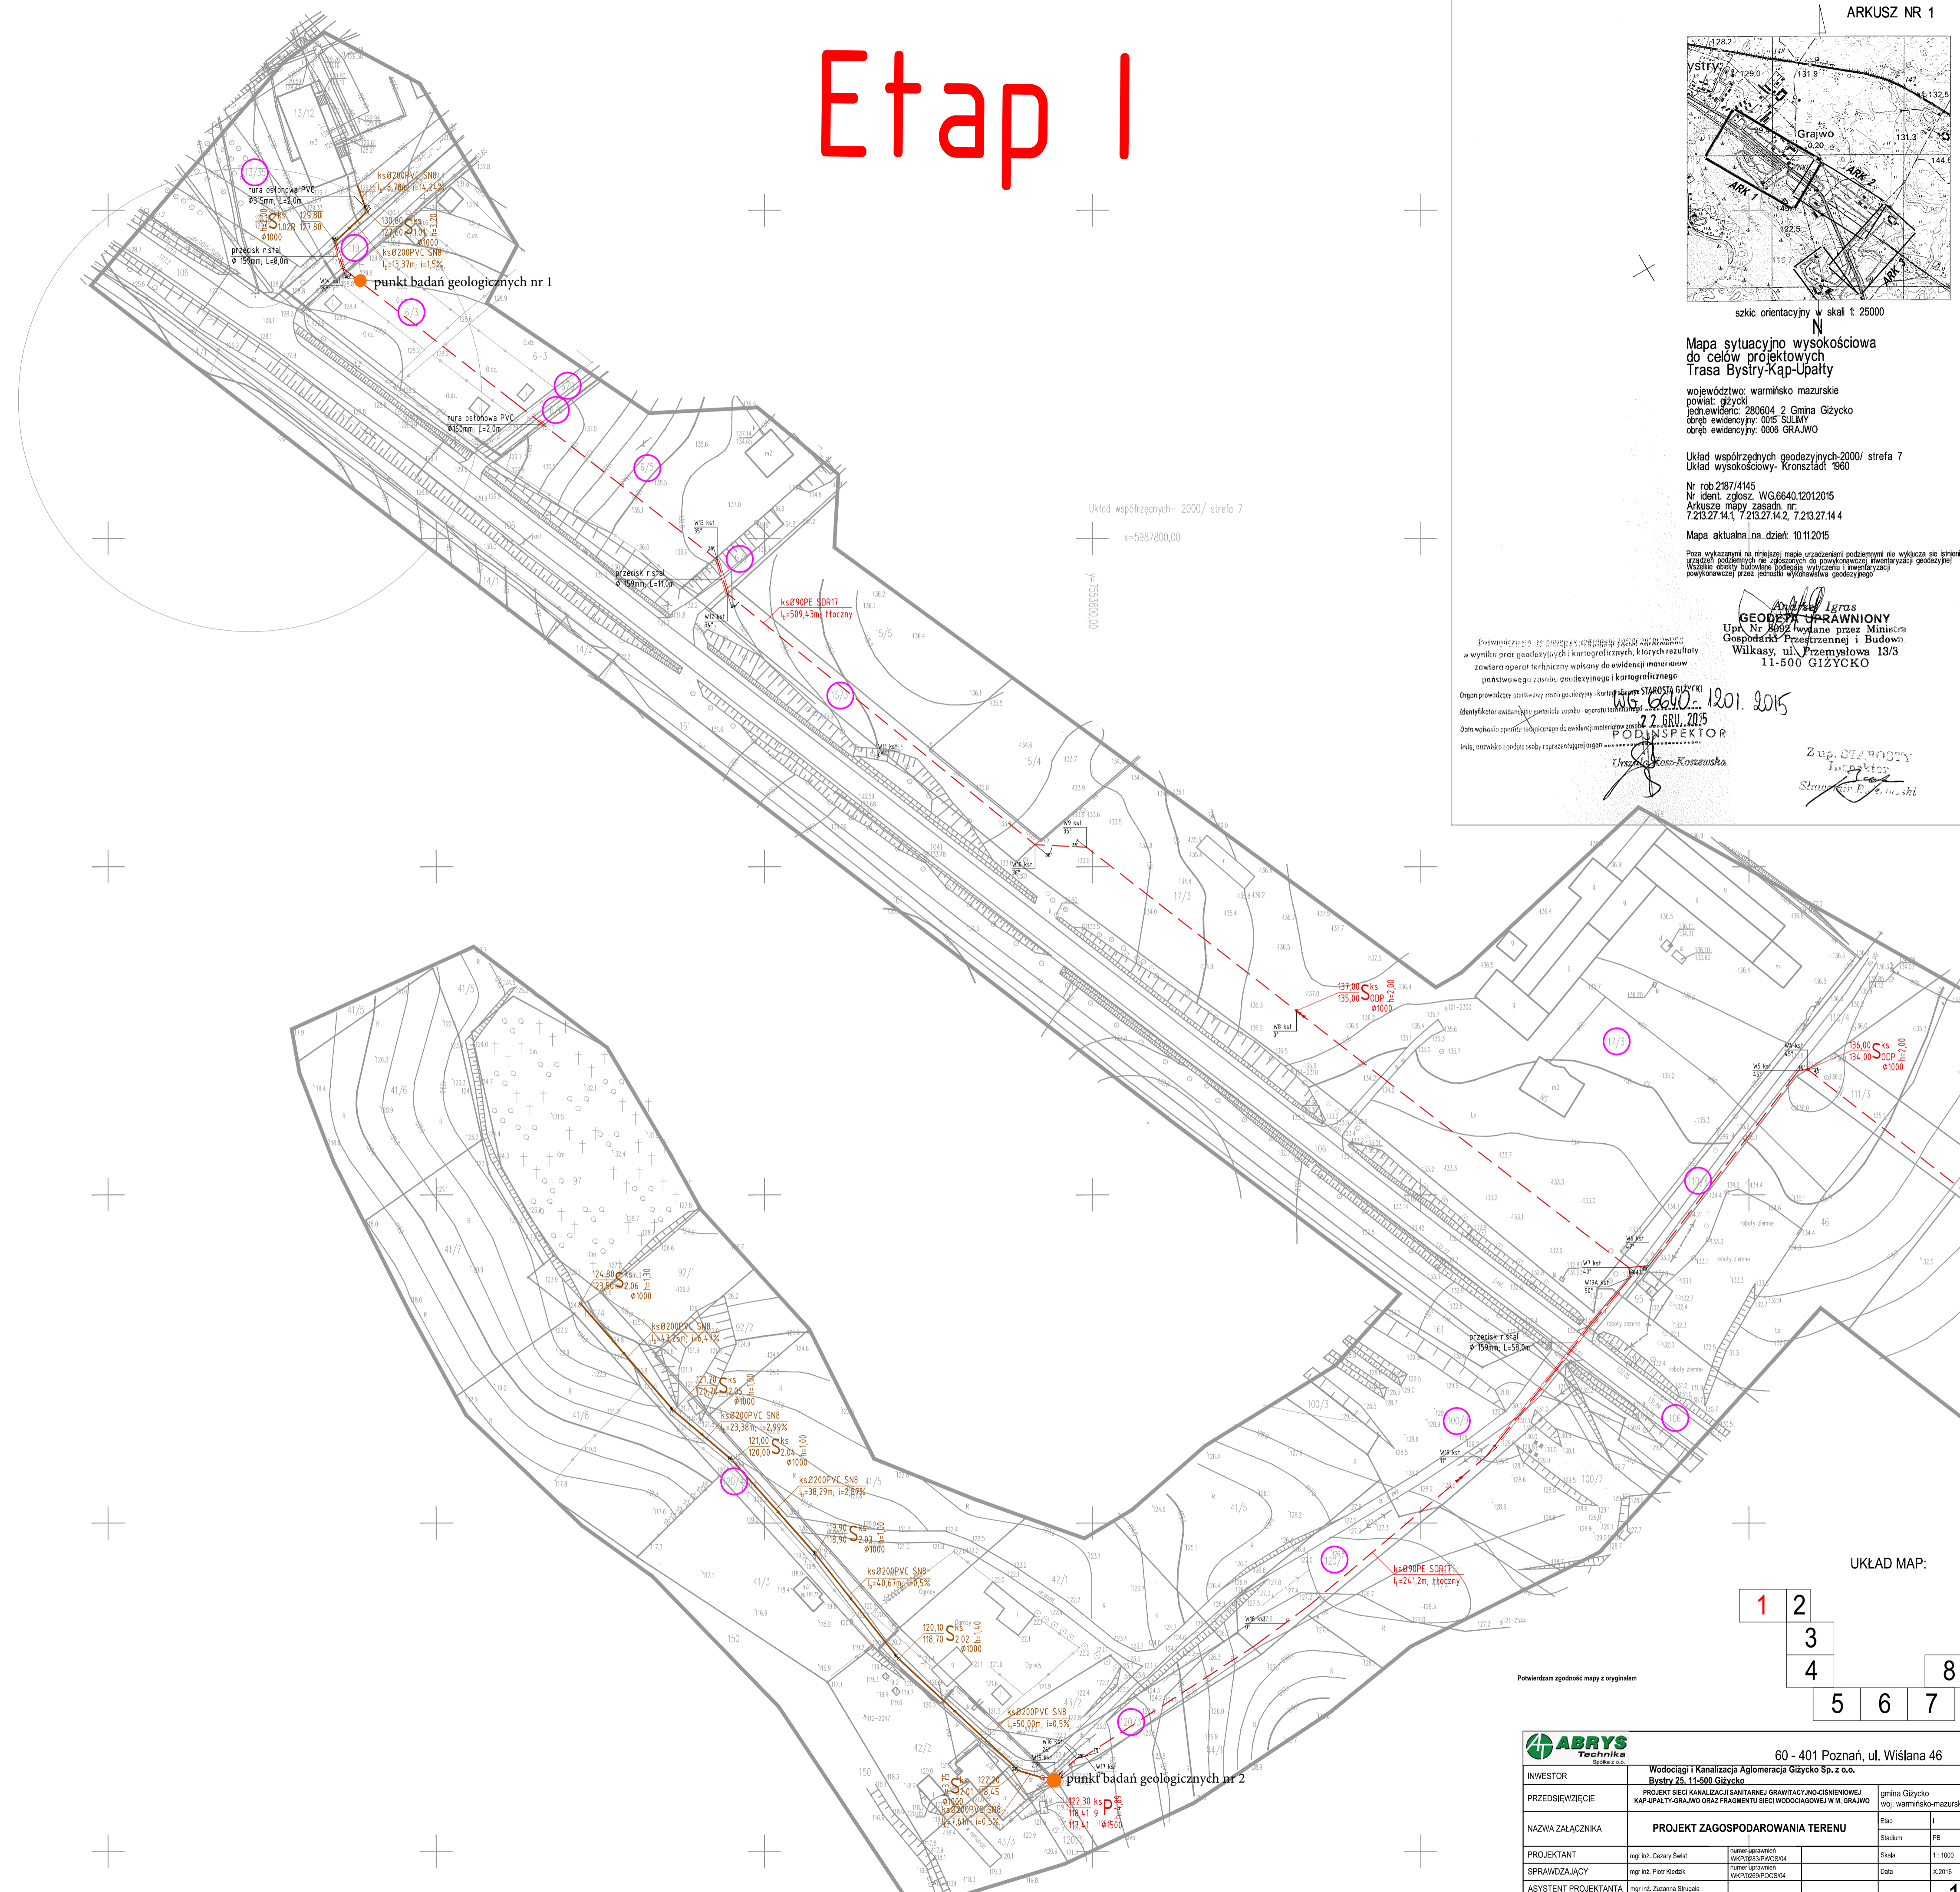

UKŁAD MAP:

| | |
|---|---|
| 1 | 2 |
| 3 | 4 |
| 5 | 6 |
| 7 | 8 |

Powielizdam zgodność mapy z oryginałem

| | | | |
|-----------------------|---|----------------------------------|--------------------------|
| ABRYS Technika | | 60 - 401 Poznań, ul. Wiśniewa 46 | |
| INWESTOR | Wodociąg i Kanalizacja Aglomeracji Giżycko Sp. z o.o. | Bystry 25, 11-500 Giżycko | |
| PRZEDSIĘWZIĘCIE | PROJEKT BIEGI KANALIZACJI SANITARNEJ GRAWITACYJNO-CIŚNIENIOWEJ KAP-UPAŁY-GRAJWO ORAZ FRAGMENTU BIEGI WODOCIĄGOWEJ W M. GRAJWO | gmina Giżycko | woj. warmińsko-mazurskie |
| NAZWA ZAŁĄCZNIKA | PROJEKT ZAGOSPODAROWANIA TERENU | Etap | I |
| PROJEKTANT | mgr inż. Cezary Dziel | Skala | 1:1000 |
| SPRAWDZAJĄCY | mgr inż. Piotr Rębicki | Data | X.2015 |
| ASISTENT PROJEKTANTA | mgr inż. Zuzanna Świątek | Nr rysunku | 1 |
| ASISTENT PROJEKTANTA | mgr inż. Radek Podgórski | | |