
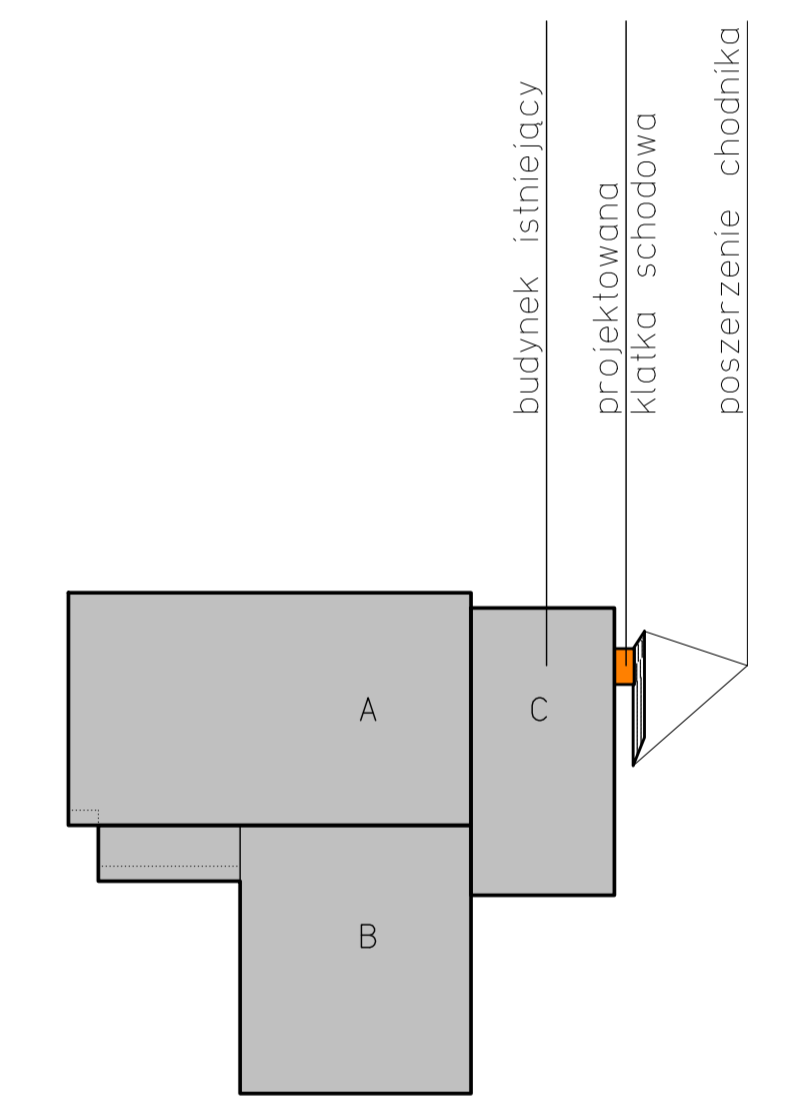


- LEGENDA:
- TEREN TEREN
TEREN PARKINGU 48MP
OBRS PARTERU
OBRS PODZIEMIA
OBRS DACHU
WYKRE EWAKUACYJNE Z PODZIEMIA
WYKRE EWAKUACYJNE Z PODZIEMIA I PARTERU
WYKRE EWAKUACYJNE Z PODZIEMIA I PARTERU
WYKRE EWAKUACYJNE Z PODZIEMIA I PARTERU
WYKRE EWAKUACYJNE Z PODZIEMIA I PARTERU
1. PROJEKTOWANY BUDYNEK KRYTEJ PŁYNALNI
2. MIETNIK WOLNOSTOJĄCY NA ODPYDY STAŁE
3. TRANSFORMACJA ZEWNĘTRZNA
4. SALA ZEWNĘTRZNA 1
5. SALA ZEWNĘTRZNA 2
6. PARKING SAMOCHODOWY OSOBOWYCH I WZOSW TRANSPORTOWYCH
7. BUDYNEK TECHNICZNY
8. ZESPÓŁ FILTRACYJNY FZ
9. PARKING ROWEROWY (WATA ROWEROWA)
10. EWAN LED 8M X 3M
11. PUNKT GASTRONOMICZNY
12. ZESPÓŁ PRYSZCZOWY
13. PLAC ODPOCZYWU DLA WZOSW TRANSPORTOWYCH
- PROJEKTOWANA NAWIERZCHNIA JEZNI
DROGI DOKŁADOWYCH Z KOSTKI
BETONOWEJ TYPU T507
- PROJEKTOWANA NAWIERZCHNIA CHODNIKÓW
Z KOSTKI BETONOWEJ
- PROJEKTOWANA NAWIERZCHNIA
PLAC ZEWNĘTRZNYCH
Z KOSTKI BETONOWEJ 40X40X4
- PROJEKTOWANA NAWIERZCHNIA
ZWIROWA
- poziom p0 +0.00-67.00
poziom p1 +4.50-71.50
poziom podziemia -5.00-62.00
- SECI OZNACZENIA:
KANALIZACJA SANITARNIA
KANALIZACJA DESZCZOWA
WODOCIĄGOWA
ELEKTROENERGETYCZNE
KANALIZACJA DREWNA ZONA

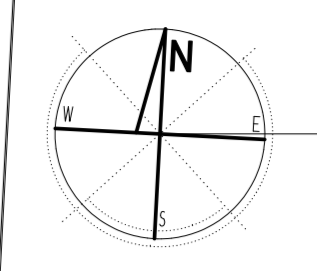

PROJEKT PRZEBUDOWY I ROZBUDOWY BUDUNKU C KOMPLEKSU TERMALNEGO MALTAŃSKIE

BRANŻA: **ARCHITEKTURA**

AUTORZY: arch. TOMASZ KOSMA KWIECINSKI Upr. Wa-128/92

SPRAWDZAJĄCY: arch. JACEK KWIECINSKI Upr. 339/65

RYSUJĄCY: **PROJEKT ZAGOSPODAROWANIA TERENU**

SKALA: **1:500**

NUMER RYSUNKU: **01.**

03-977 WARSZAWA UL. BILSKA 14a at@atp.pl 226712600
arch. arch. JACEK KWIECINSKI TOMASZ KOSMA KWIECINSKI
ATJ ARCHITECTS 23 MAJA 2022

PROJEKT BUDOWLANY