


PROJEKT WYKONAWCZY – RZUT PIWNICY



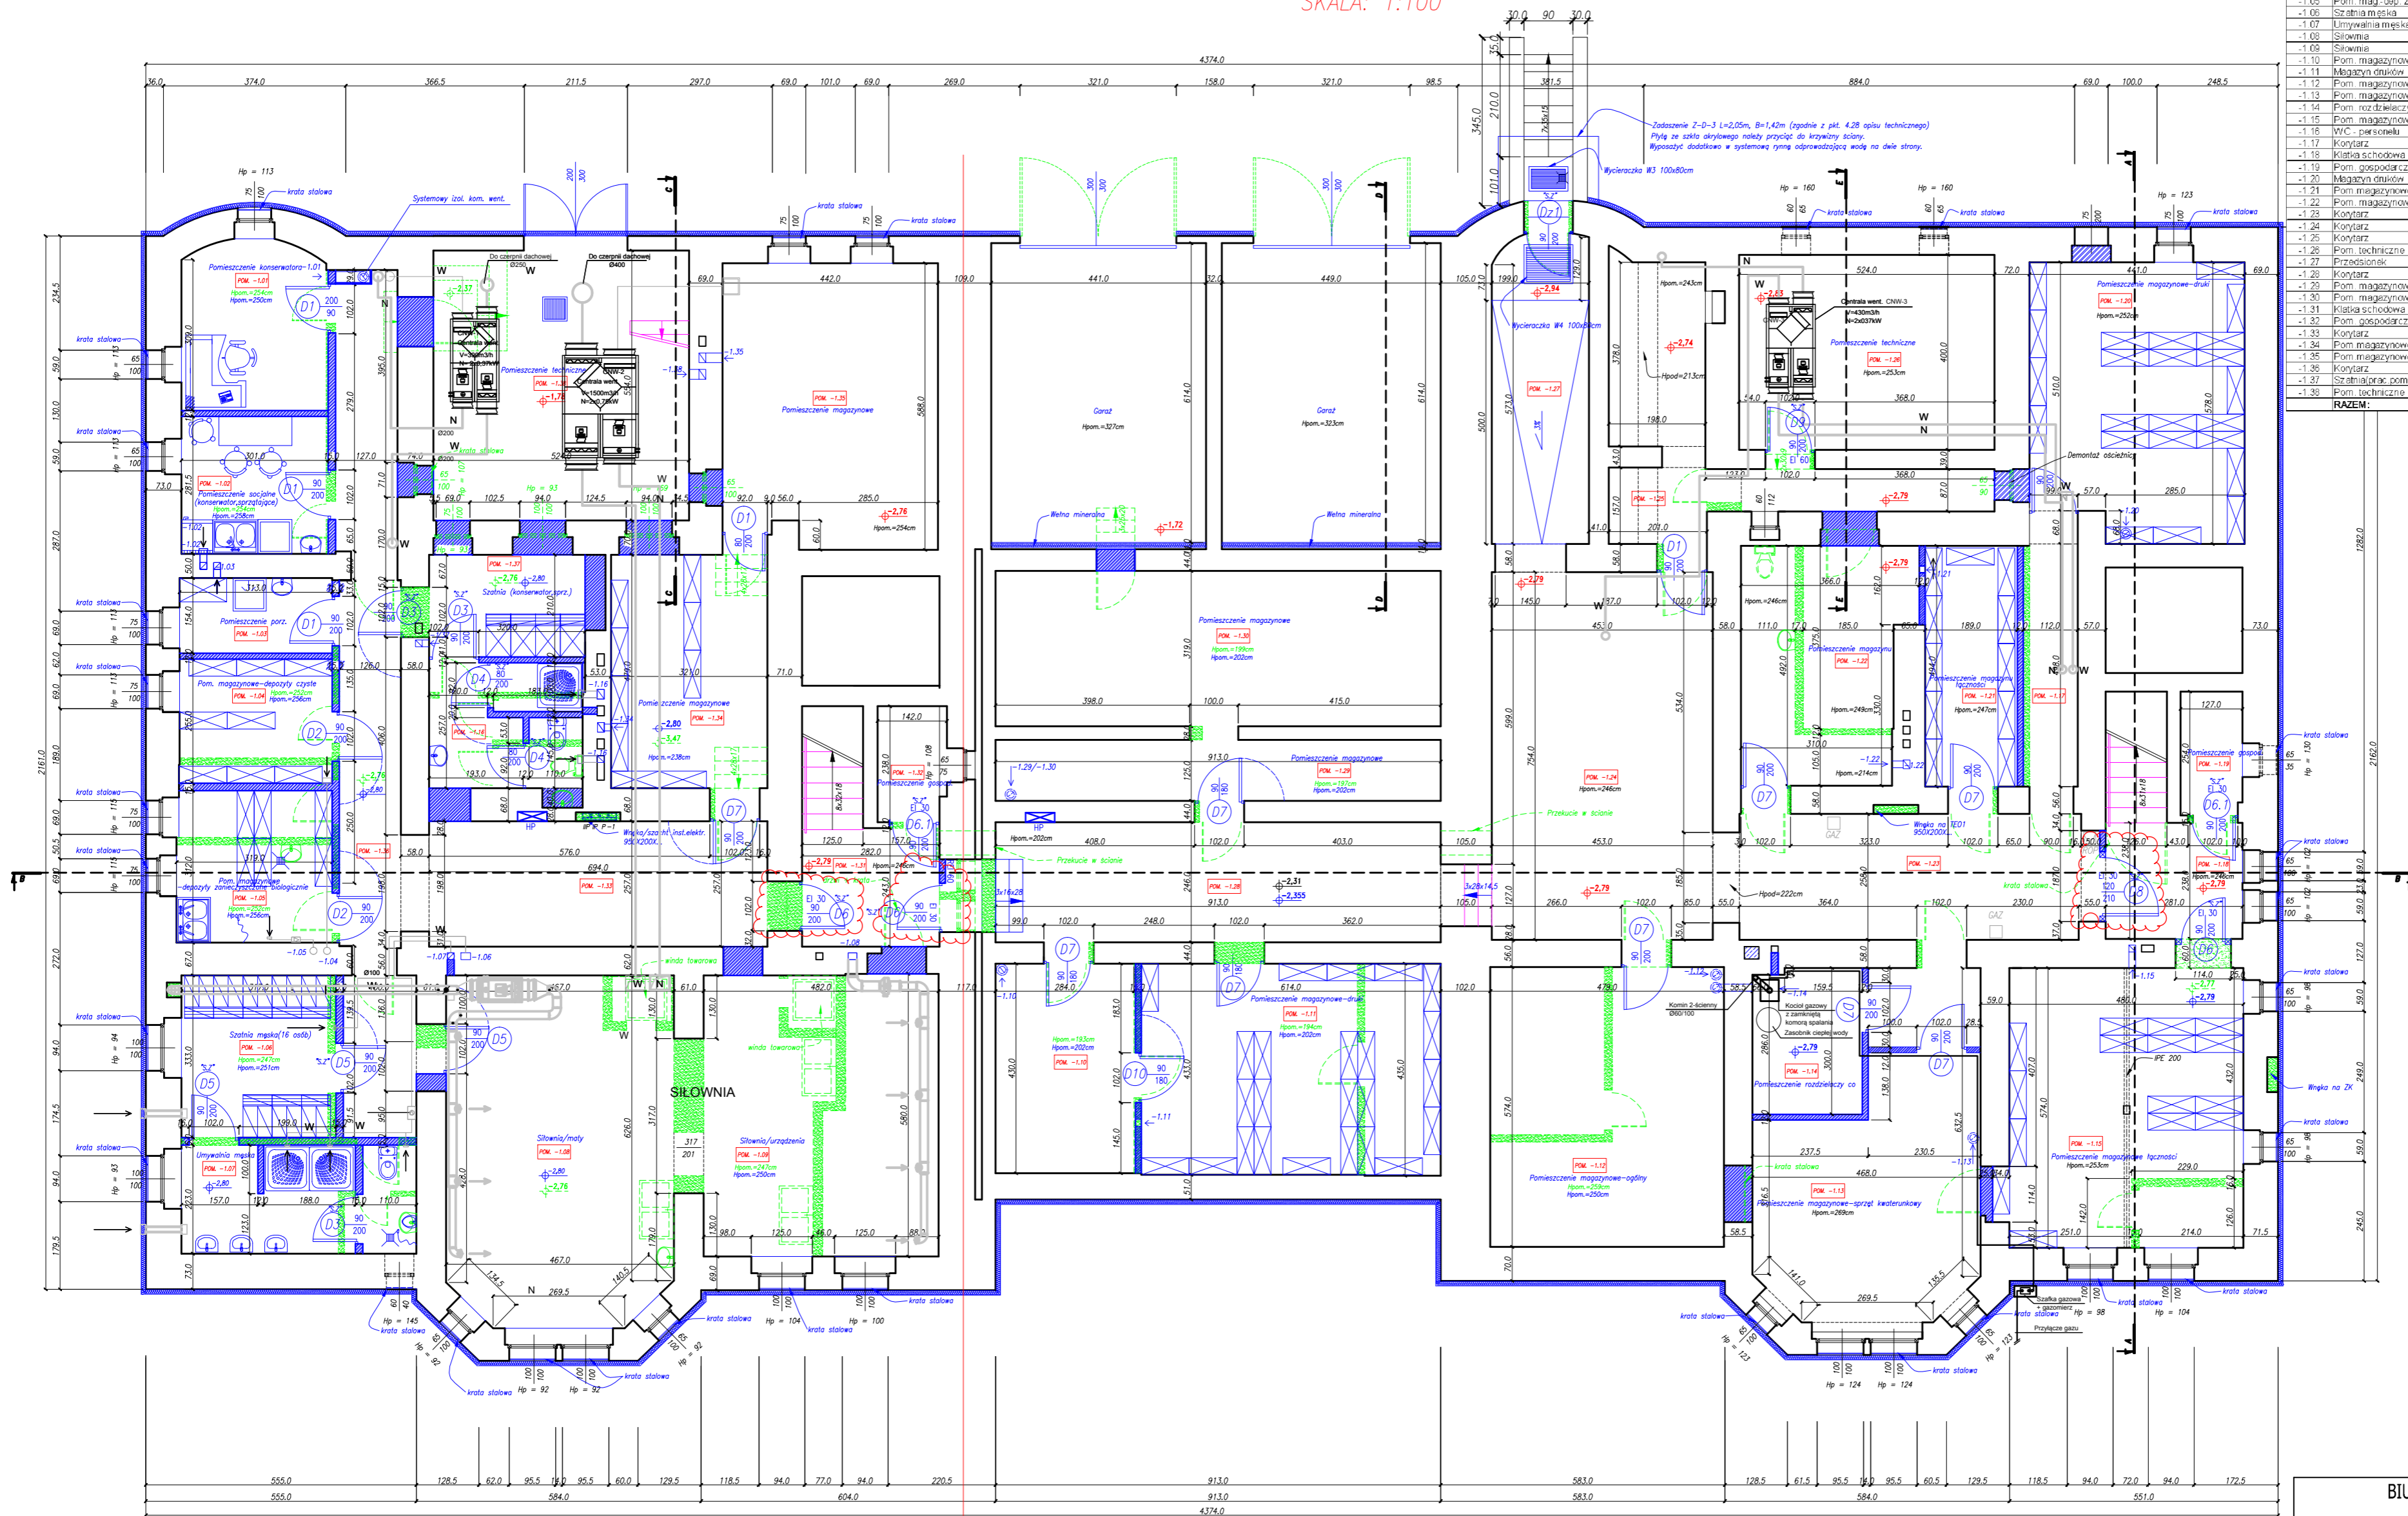

SKALA: 1:100



ZESTAWIENIE POWIERZCHNI PIWNICA			
Lp	nazwa	powierzchnie [m ²]	podłoga
-1.01	Pom. konserwatora	9.06	Wyleźnina PCV
-1.02	Pom. socjalne (prac. pomoc.)	8.37	Płyta gresowa techniczna
-1.03	Pom. podłogowe	4.82	Płyta gresowa techniczna
-1.04	Pom. magazynowe-depozyty czyste	7.99	Płyta gresowa techniczna
-1.05	Pom. mag. dep. Zanieczyszczone biol.	9.87	Płyta gresowa techniczna
-1.06	Szafka miska	10.53	Płyta gresowa techniczna
-1.07	Kuchnia/miska	10.88	Płyta gresowa techniczna
-1.08	Silownia	32.89	Podłoga sportowa
-1.09	Silownia	27.88	Podłoga sportowa
-1.10	Pom. magazynowe	12.21	Posadzka z żywic epok.
-1.11	Magazyn odzieżowy	26.85	Posadzka z żywic epok.
-1.12	Pom. magazynowe	27.49	Płyta gresowa techniczna
-1.13	Pom. magazynowe-spręż. lwał.	21.85	Płyta gresowa techniczna
-1.14	Pom. rozdzielczy CO	6.88	Płyta gresowa techniczna
-1.15	Pom. magazynowe łączności	27.91	Płyta gresowa techniczna
-1.16	WC - pesztelek	9.14	Płyta gresowa techniczna
-1.17	Korytarz	6.14	Płyta gresowa techniczna
-1.18	Klatka schodowa	10.07	Płyta gresowa techniczna
-1.19	Pom. gospodarcze	3.20	Płyta gresowa techniczna
-1.20	Magazyn odzieżowy	24.42	Płyta gresowa techniczna
-1.21	Pom. magazynowe - łączności	9.98	Płyta gresowa techniczna
-1.22	Pom. magazynowe	16.25	Płyta gresowa techniczna
-1.23	Korytarz	24.32	Płyta gresowa techniczna
-1.24	Korytarz	35.13	Płyta gresowa techniczna
-1.25	Korytarz	11.51	Płyta gresowa techniczna
-1.26	Pom. techniczne	20.95	Płyta gresowa techniczna
-1.27	Przedsiónek	13.26	Płyta gresowa techniczna
-1.28	Korytarz	22.49	Posadzka z żywic epok.
-1.29	Pom. magazynowe	11.41	Posadzka z żywic epok.
-1.30	Pom. magazynowe	29.14	Posadzka z żywic epok.
-1.31	Klatka schodowa	11.37	Płyta gresowa techniczna
-1.32	Pom. gospodarcze	3.3	Płyta gresowa techniczna
-1.33	Korytarz	17.84	Płyta gresowa techniczna
-1.34	Pom. magazynowe	15.37	Płyta gresowa techniczna
-1.35	Pom. magazynowe	25.34	Płyta gresowa techniczna
-1.36	Korytarz	17.57	Płyta gresowa techniczna
-1.37	Szafka (prac. pomoc.)	6.72	Płyta gresowa techniczna
-1.38	Pom. techniczne	29.09	Płyta gresowa techniczna
RAZEM:		619.20	

ETAP II ETAP I

LEGENDA:

- ELEMENTY REMONTOWANE
- ELEMENTY NOWOPROJEKTOWANE
- - - ELEMENTY DO ROZBIÓRKI
-  SYSTEMOWY IZOLOWANY KOMIN WENTYLACYJNY
-  RURA FI 150/225/OCYNKOWANA ZE SKRAPLACZEM
-  HYDRANT WEWNĘTRZNY
-  ZAMUROWANIA CEGŁĄ PEŁNĄ

UWAGA:

1. NINIEJSZY RYSUNEK NALEŻY ROZPATRYWAĆ ŁĄCZNIE Z CAŁĄ DOKUMENTACJĄ PROJEKTOWĄ.
2. INTEGRALNĄ CZĘŚCIĄ DOKUMENTACJI JEST OPIS TECHNICZNY ORAZ SPECYFIKACJE TECHNICZNE WYKONANIA I ODBIORU ROBÓT BUDOWLANYCH.
3. WSZYSTKIE WYMIARY NALEŻY BEZWZGLĘDNIE SPRAWDZIĆ NA BUDOWIE W TRAKCIE REALIZACJI INWESTYCJI.

BIURO PROJEKTÓW "INŻYNIERIA ŁĄDOWA"

Magdalena Radlak
tel. 885 599 251
45-355 Opole; ul. 1-go Maja 97/2
NIP: 754-214-19-47; REGON: 532179560

KOMENDA WOJEWÓDZKA POLICJI W OPOLU
UL. KORFANTEGO NR 2, 45-077 OPOLE.

REMONT KOMPLEKSOWY Z CZĘŚCIOWĄ PRZEBUDOWĄ SIEDZIBY KOMENDY
POWIATOWEJ POLICJI W NYSIE, UL. ARMII KRAJOWEJ 11-13.

BUDYNEK KOMENDY POWIATOWEJ POLICJI W NYSIE,
NYSIA, UL. ARMII KRAJOWEJ 11-13, DZ. NR 22,19/5, 19/10, 21/1, 21/2, OBRĘB NYSIA-SRÓDMIEŚCIE.

RZUT PIWNICY.

RODZAJ	PROJEKTOWAŁ	WYKONAWCA	DATA	STADIUM
ARCHITEKTURA	mgr inż. arch Marek Jacek	07/08/DOIA	10.2014	PROJEKT WYKONAWCZY
SPRAWDZIŁ	mgr inż. arch P. Skwarek	17/06/DOIA	10.2014	BRANŻA ARCHITEKTONICZNA
				SKALA 1:100
				WERSJA A-1