

Drzwi szczegółowe

ID	d1	d2	d3	d4	d5	d6	d7
Ilość	1	1	10	1	2	1	2
Do pomieszczenia o numerze	<Niezdefiniowane>	1	10, 11, 17, 2, 3, 8	4	13	15	<Niezdefiniowane>, 18
Rozmiar Szer. x Wys.	140x200	140x200	90x200	80x200	90x200	80x200	90x202
Wysokość otworu okna/drzw...	205	205	205	205	205	205	206
Szerokość otworu okna/drzw...	150	150	100	90	100	90	98
Orientacja	L	L	L, P	L	L, P	P	L
Izolacyjność akustyczna	0,00	0,00	0,00	0,00	0,00	0,00	0,00
Klasa odporności ogniowej	-	-	-	EI 30	-	-	-
Współczynnik U	1,30	1,30	0,00	0,00	0,00	0,00	1,30
Dymoszczelność	-	-	-	S30	-	-	-
Materiał profili	Aluminium	Aluminium	Stal	Stal	Stal	Stal	Aluminium
Materiał paneli	Szkle	Szkle	Metal	Metal	Kompozyt	Kompozyt	Szkle
Drzwi pożarowe	<input type="checkbox"/>	<input type="checkbox"/>	<input type="checkbox"/>	<input checked="" type="checkbox"/>	<input type="checkbox"/>	<input type="checkbox"/>	<input type="checkbox"/>
Samozamykacz	<input checked="" type="checkbox"/>	<input checked="" type="checkbox"/>	<input type="checkbox"/>	<input checked="" type="checkbox"/>	<input type="checkbox"/>	<input type="checkbox"/>	<input checked="" type="checkbox"/>
Rzut							
Elewacja							
uwagi	dodatkowy (drugi) zamek patentowy				kratka wentylacyjna - 8szt tuleii wentylacyjnych ze stali nierdzewnej		dodatkowy (drugi) zamek patentowy

wszystkie drzwi: okucia, szyldy, zamki, klamki, zawiasy ze stali nierdzewnej.
szklenie bezpieczne, hartowane
w każdych drzwiach minimum jeden zamek patentowy - nie dotyczy drzwi do łazienek d5 gdzie zastosowano zamki łazienkowe
materiał kompozyt: połączenie plastiku metalu i litego drewna w dowolnej formie - nie dopuszcz się stosowania wypełnienia lekkiego typu plaster miodu i materiałów drewnopochodnych jak np. płyta meblowa, MDF

jednostka projektowa:

R2 projekt

R2 PROJEKT ARTUR UCHNAST
projektowanie architektoniczne, nadzory i kierowanie robotami budowlanymi
ul. Majora Sucharskiego 32d/23
42-300 Myszków
www.r2projekt.com
tel. 502 271 341

temat inwestycji:
PRZEBUDOWA Z ADAPTACJĄ BUDYNKU PRZEDSZKOLA NA ŻŁOBEK

adres inwestycji:
Sportowa 11, 42-360 Mąstońskie, Gmina Poraj


identyfikator działki inwestycyjnej:
240904_2.0007.336

inwestor:
Gmina Poraj ul. Jasna 21, 42-360 Poraj

projektant:
arch. Artur Uchnast data sporządzenia rysunku podpis
nr upr. 25/SLOKK/2018 2023-11-29

ZESTAWIENIE DRZWI

skala
rys. nr

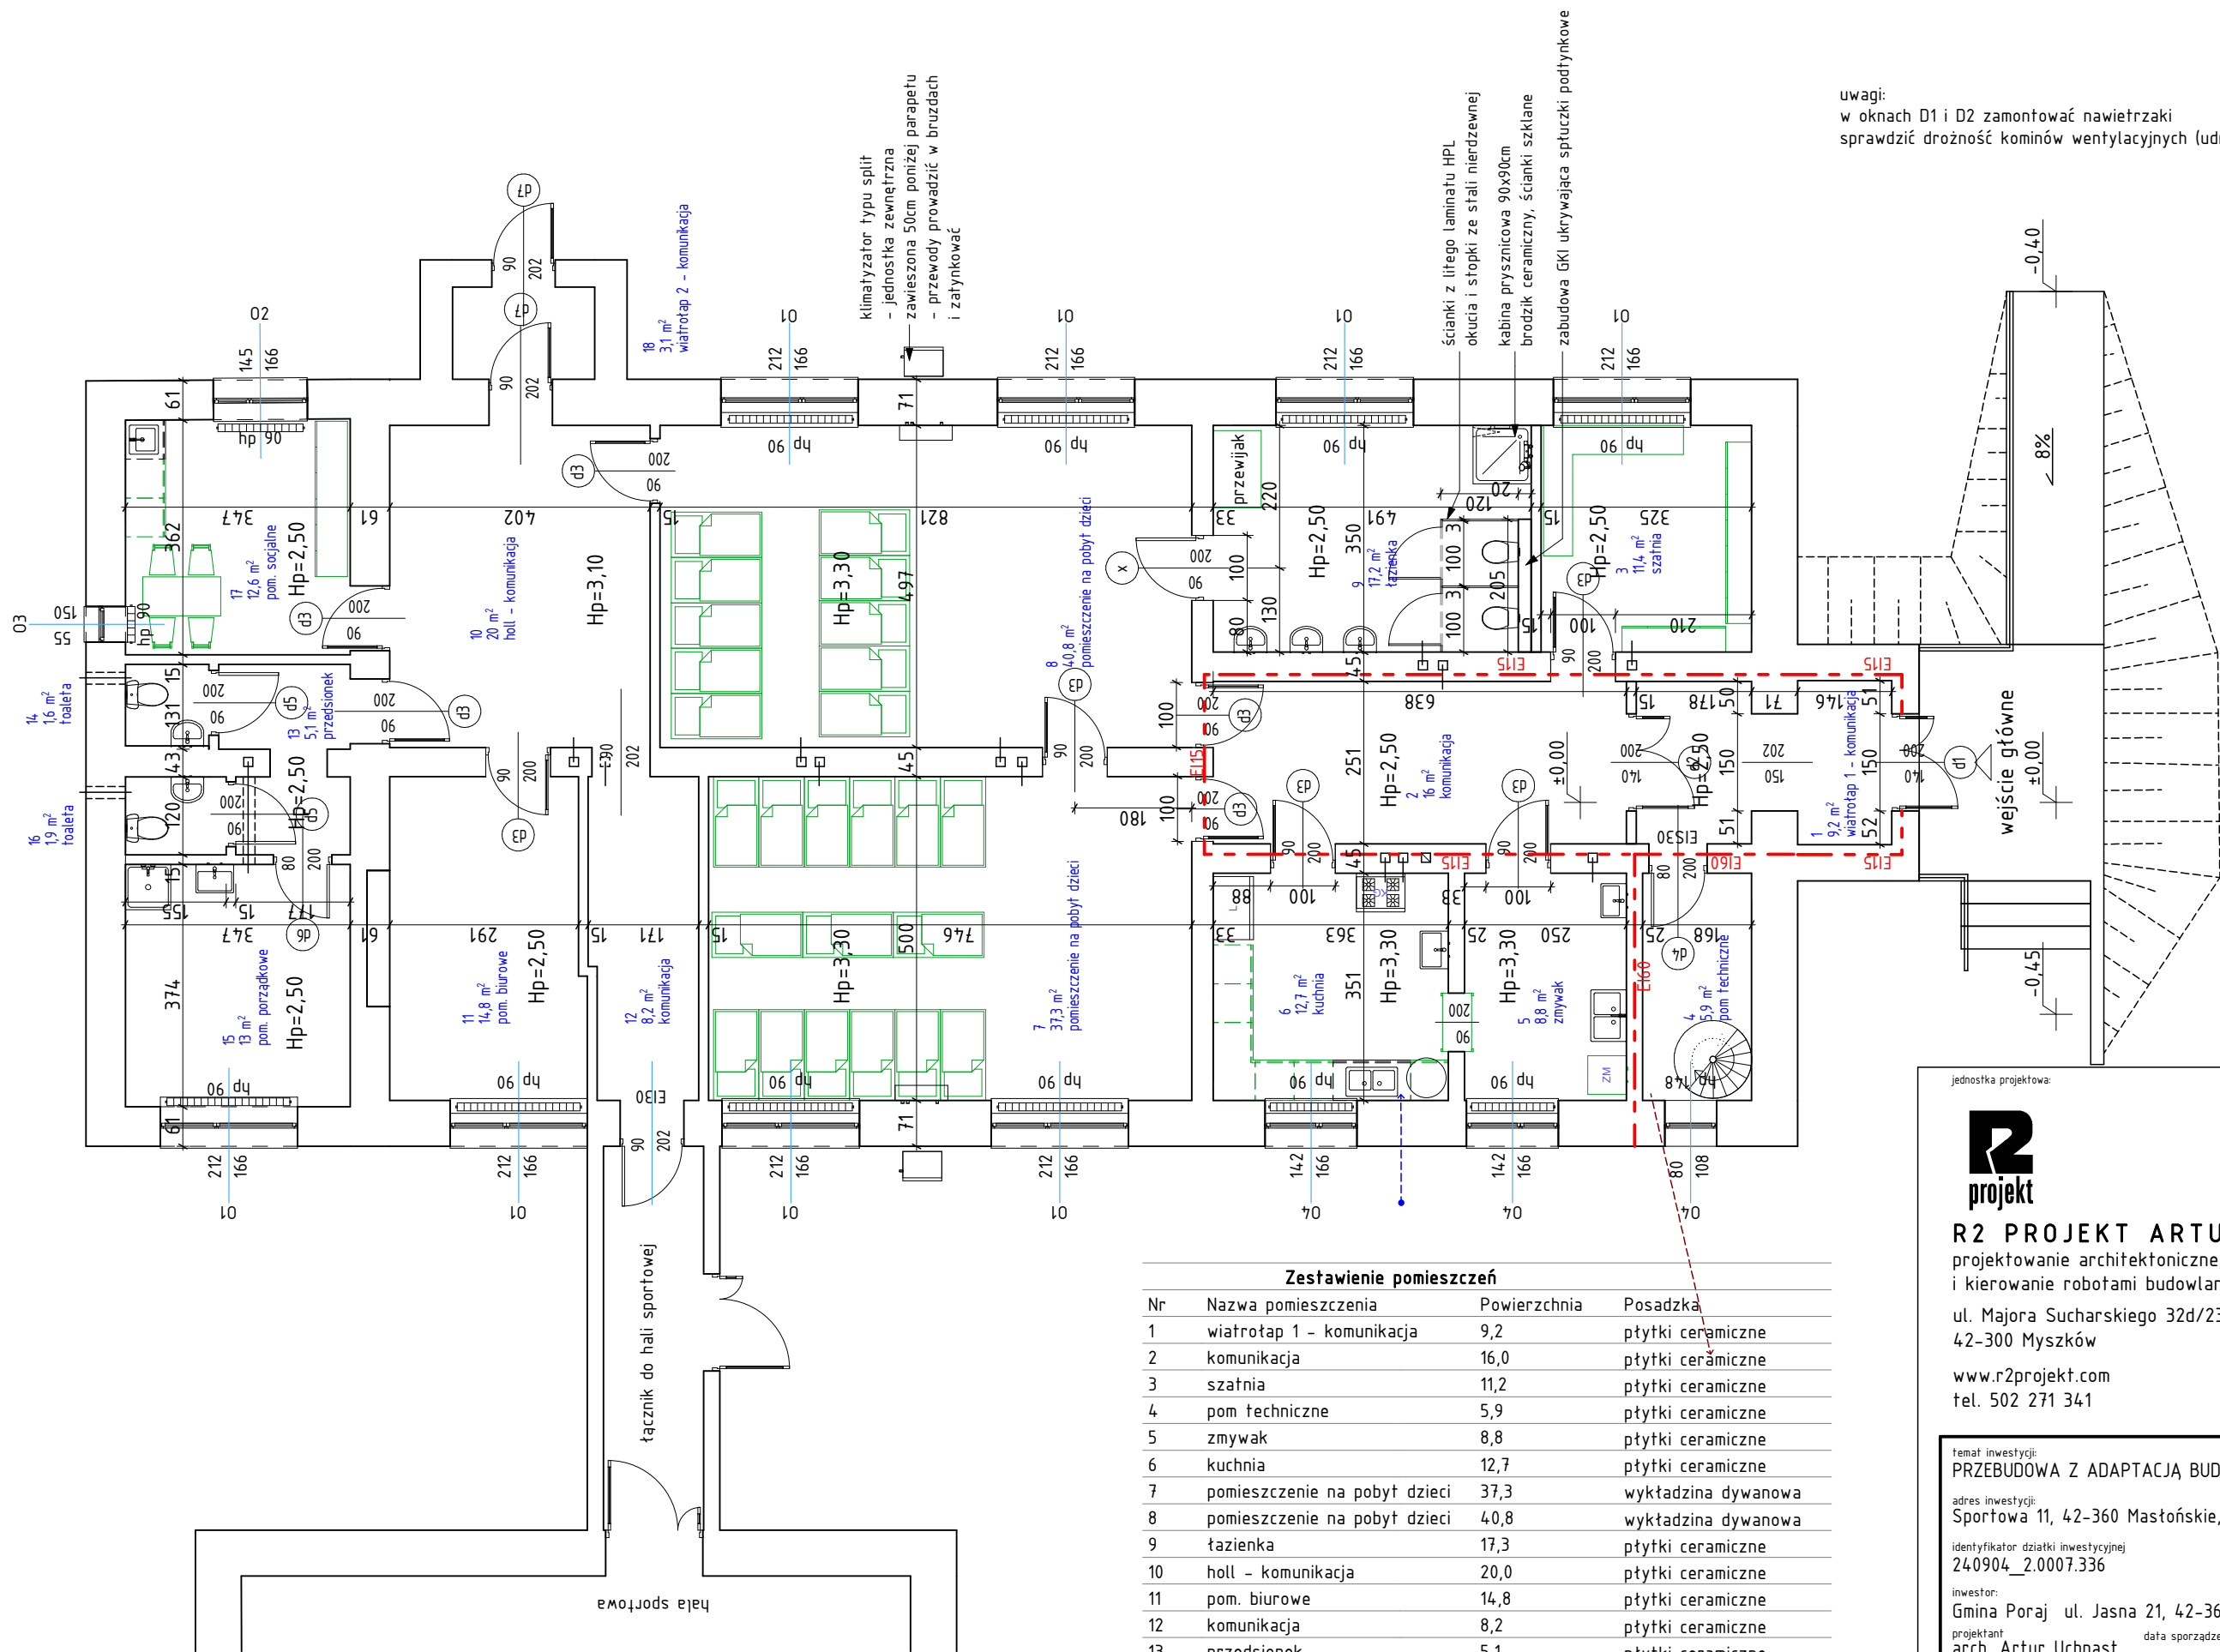

uwagi:
w oknach D1 i D2 zamontować nawietrzaki
sprawdzić drożność kominów wentylacyjnych (udrożnić w razie potrzeby)

Zestawienie pomieszczeń			
Nr	Nazwa pomieszczenia	Powierzchnia	Posadzka
1	wiatrołap 1 - komunikacja	9,2	płytki ceramiczne
2	komunikacja	16,0	płytki ceramiczne
3	szatnia	11,2	płytki ceramiczne
4	pom techniczne	5,9	płytki ceramiczne
5	zmywak	8,8	płytki ceramiczne
6	kuchnia	12,7	płytki ceramiczne
7	pomieszczenie na pobyt dzieci	37,3	wykładzina dywanowa
8	pomieszczenie na pobyt dzieci	40,8	wykładzina dywanowa
9	łazienka	17,3	płytki ceramiczne
10	holl - komunikacja	20,0	płytki ceramiczne
11	pom. biurowe	14,8	płytki ceramiczne
12	komunikacja	8,2	płytki ceramiczne
13	przedsionek	5,1	płytki ceramiczne
14	toaleta	1,6	płytki ceramiczne
15	pom. porządkowe	13,0	płytki ceramiczne
16	toaleta	1,9	płytki ceramiczne
17	pom. socjalne	12,6	płytki ceramiczne
18	wiatrołap 2 - komunikacja	3,1	płytki ceramiczne
		239,5 m²	

jednostka projektowa:

R2 projekt

R2 PROJEKT ARTUR UCHNAST
projektowanie architektoniczne, nadzory
i kierowanie robotami budowlanymi
ul. Majora Sucharskiego 32d/23
42-300 Myszków
www.r2projekt.com
tel. 502 271 341

temat inwestycji:
PRZEBUDOWA Z ADAPTACJĄ BUDYNKU PRZEDSZKOLA NA ŻŁOBEK

adres inwestycji:
Sportowa 11, 42-360 Mastońskie, Gmina Poraj

identyfikator działki inwestycyjnej
240904_2.0007.336

inwestor:
Gmina Poraj ul. Jasna 21, 42-360 Poraj

projektant arch. Artur Uchnast data sporządzenia rysunku podpis
nr upr. 25/SLOKK/2018 2023-11-29

RZUT PARTERU

skala 1:100
rys. nr 3