


- LEGENDA**
- proj. krawężnik wystający
 - proj. krawężnik wtopiony
 - proj. chodnik
 - proj. ścieżka rowerowa
 - proj. płytki typu STOP
 - proj. jezdnia
 - proj. droga serwisowa
 - proj. zjazdy
 - proj. bruk drogowy
 - proj. oznakowanie poziome
 - proj. ciąg pieszo-rowerowy

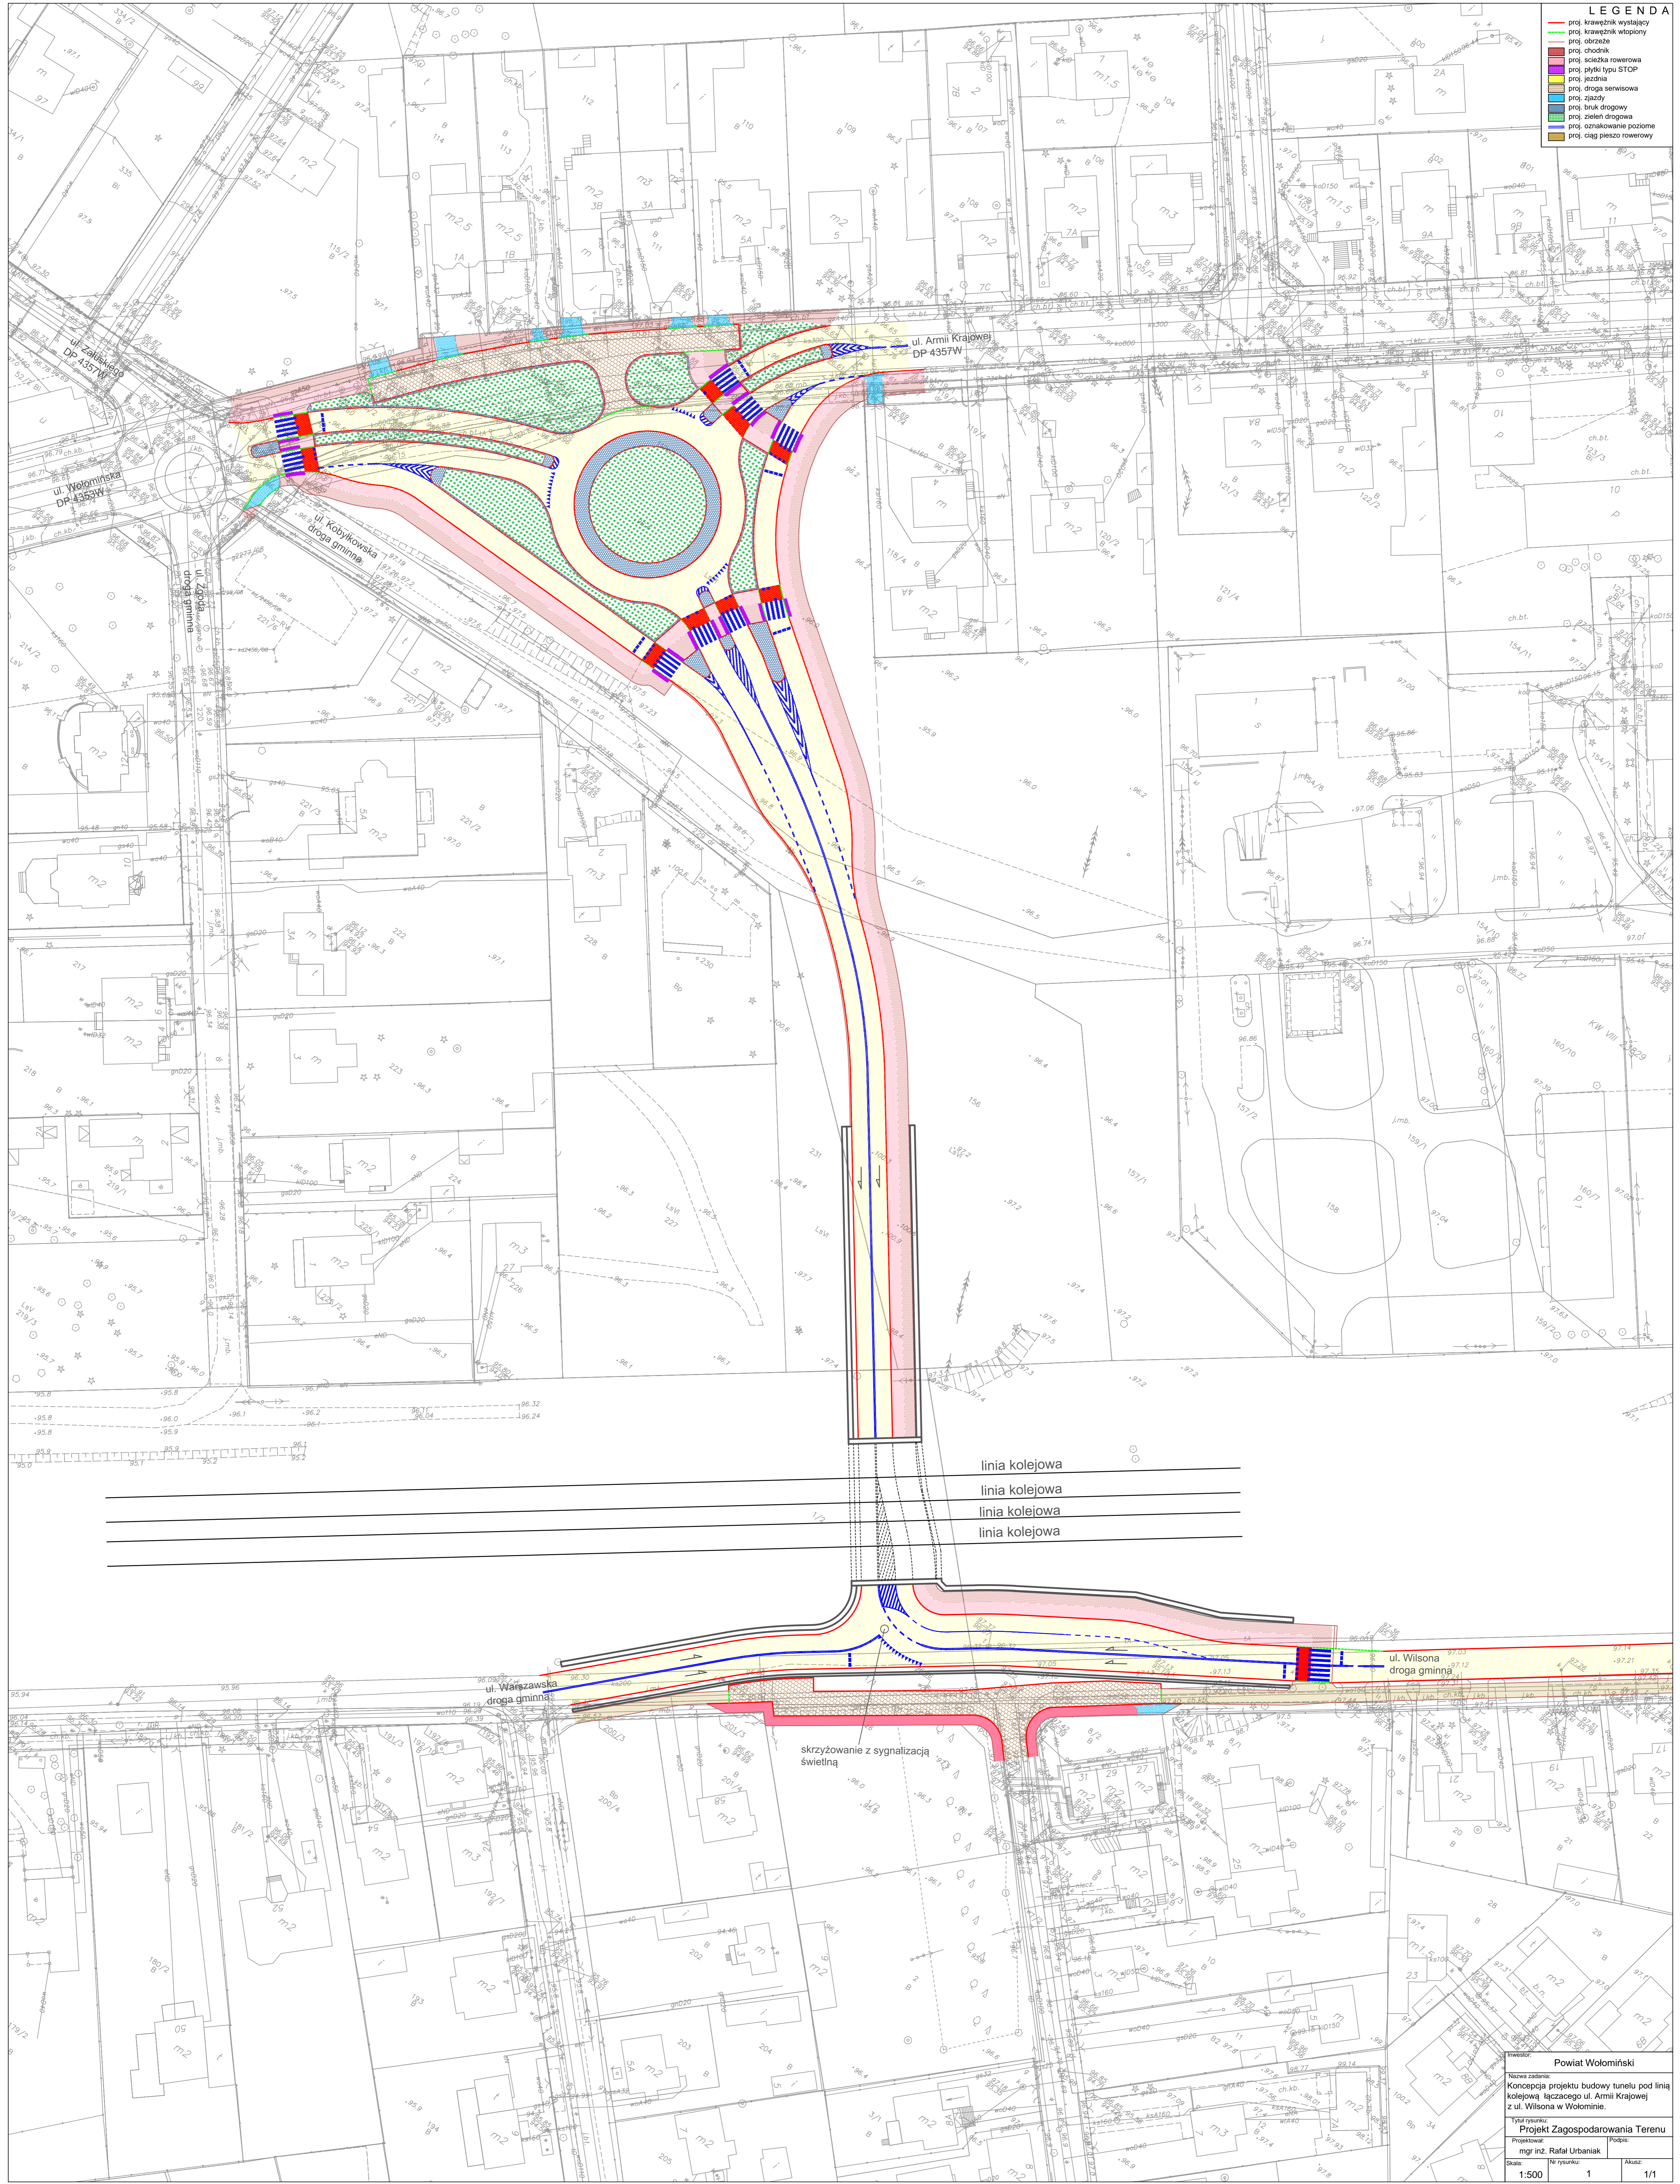

linia kolejowa
 linia kolejowa
 linia kolejowa
 linia kolejowa

Powiat Wołomiński
 Nazwa zadania: **Koncepcja projektu budowy tunelu pod linią kolejową łączącego ul. Armii Krajowej z ul. Wilsona w Wołominie.**
 Tytuł rysunku: **Projekt Zagospodarowania Terenu**
 Projektował: mgr inż. Rafal Urbanik
 Skala: 1:500
 Nr rysunku: 1
 Arkusz: 1/1