

Mapa do celów projektowych

skala 1:500

Bydgoszcz - Skwer Tadeusza Nowakowskiego (zakres nr 1)

ark. mapy: 320J54I, 320J54J

jedn. ew: 046101.J, m. Bydgoszcz

obręb: 95, 96

MPG.D.422J332.2014

PUNG 2000 s. 6

ukł. wys. Amsterdam

Nie wykonano ustalenia obciążeń służebnościami gruntowymi.

----- zakres aktualizacji

Nie wyklucza się istnienia w terenie również urządzeń podziemnych ułożonych, a nie zgłoszonych do inwentaryzacji geodezyjnej.

Bydgoszcz, dnia 6 czerwca 2014 r.

Poświadczam, że niniejszy dokument został opracowany w wyniku prac geodezyjnych i kartograficznych, których rezultaty zawiera operat techniczny wpisany do ewidencji materiałów państwowego zasobu geodezyjnego i kartograf.



MIEJSKA PRACOWNIA GEODEZYJNA w BYDGOSZCZY
Grodzki Ośrodek Dokumentacji
Geodezyjnej i Kartograficznej w Bydgoszczy
Identyfikator ewidencyjny materiału zasobu - operatu technicznego:
P. 0461 . 2014 1045

Data wpisania operatu technicznego do ewidencji materiałów zasobu:06.06.2014... r.
Imię, nazwisko i podpis osoby reprezentującej organ:

Zespół Uzgodnienia Dokumentacji Projektowej w Bydgoszczy

----- Aktualnie projektowane sieci uzgodnione w ZUP
----- Brak projektowanych sieci w ZUP

Stan na dzień: 06.06.2014r.

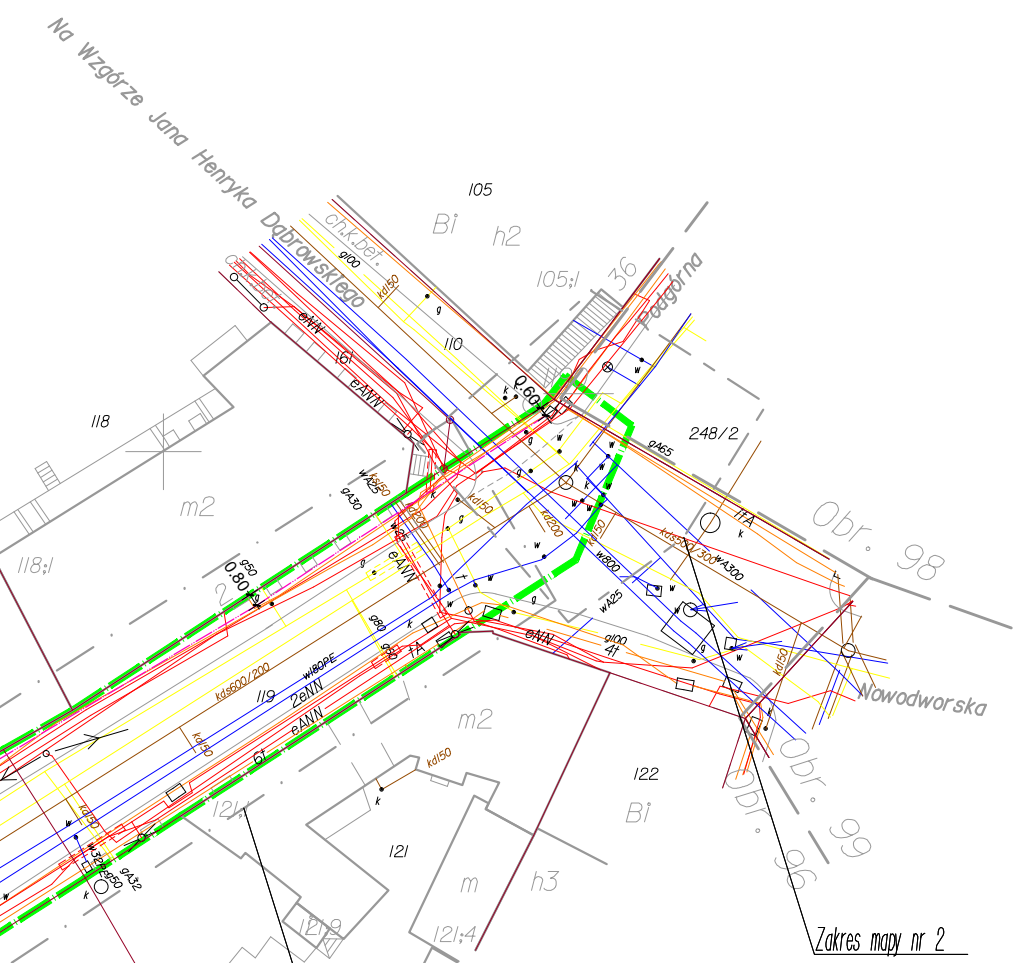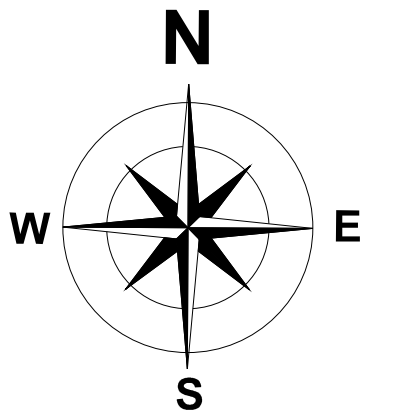

Mapa do celów projektowych
skala 1:500
Bydgoszcz - ul. Orla (zakres nr 2)

ark. mapy: 320J54I

jedn. ew: 046101.J, m. Bydgoszcz

obręb: 96, 98

MPG.D.422.264I.2014

PUNG 2000 s. 6

ukł. wys. Amsterdam

Nie wykonano ustalenia obciążeń służebnościami gruntowymi.

----- zakres aktualizacji

Nie wyklucza się istnienia w terenie również urządzeń podziemnych ułożonych, a nie zgłoszonych do inwentaryzacji geodezyjnej.

Bydgoszcz, dnia 15 września 2014 r.

Poświadczam, że niniejszy dokument został opracowany w wyniku prac geodezyjnych i kartograficznych, których rezultaty zawiera operat techniczny wpisany do ewidencji materiałów państwowego zasobu geodezyjnego i kartograf.

MIEJSKA PRACOWNIA GEODEZYJNA w BYDGOSZCZY
Grodzki Ośrodek Dokumentacji
Geodezyjnej i Kartograficznej w Bydgoszczy
Identyfikator ewidencyjny materiału zasobu - operatu technicznego:
P. 0461 . 2014 2184

Data wpisania operatu technicznego do ewidencji materiałów zasobu:15.09.2014... r.
Imię, nazwisko i podpis osoby reprezentującej organ:

Zespół Uzgodnienia Dokumentacji Projektowej w Bydgoszczy

----- Aktualnie projektowane sieci uzgodnione w ZUP
----- Brak projektowanych sieci w ZUP

Stan na dzień: 15.09.2014r.



LEGENDA

Elementy uzbrojenia terenu:

- Projektowane elektryczne skrzynki rozdzielcze
- Istniejące elektryczne skrzynki rozdzielcze
- Latarnie parkowe typu np. ST4/03B
- Oprawy hermetyczne - fontannowe
- Projektowane kable sieci oświetlenia NN
- Projektowane trasy linii elektrycznych NN
- ✖ Istniejące sieci i instalacje do likwidacji
- Projektowane trasy kanalizacji sanitarnej (fontannowej)
- Projektowane trasy instalacji wodociągowej (fontannowej)
- Projektowane studnie wodociągowe
- Słupki miejskie z mediami (woda, en. elektryczna)
- Projektowane instalacje teletechniczne w mikrokanalizacji
- Projektowane studnie teletechniczne
- PK4 Lokalizacja dedykowanych słupów dla kamer CCTV

Nawierzchnie parkowe istniejące i projektowane:

- Nawierzchnia istniejąca z atoczków granitowych "kocie tby"
- Nawierzchnia żwirowa typu HanseGrand Topaz w kolorze piaskowym
- Nawierzchnia z kostki granitowej łupanej 4/6 szarej
- Nawierzchnia z kostki granitowej ciętej 5/7 szarej
- Nawierzchnia z kostki granitowej łupanej 4/6 czarnej
- Piasek płukany - wypełnienie piaskownicy
- Ściółka z atoczków 32-64 mm - kwatery dla drzew - przy ulicy

Inne oznaczenia powierzchniowe:

- Woda (fontanny)
- Okrągła fontanna z wodotryskiem - konglomerat piaskowca
- Murki oporowe - betonowe
- Schody terenowe - betonowe
- Piaskownica - burla drewniana
- Niskie, drewniane wygradzenie rabaty od strony piaskownicy

Pozostałe oznaczenia:

- Obrzeża chodników
- Krawężniki/obrzeża granitowe istniejące
- Granica obszaru opracowania
- OB-1 Obszar wyłączony z opracowania w zakresie przebudowy ciągu pieszoego, wynikającym ze zgłoszenia robót budowlanych z dnia 31.10.2014 roku
- OB-2 Obszar wyłączony z opracowania w zakresie remontu i wzmocnienia konstrukcji wykonanych na mocy decyzji nr 472/2015 Prezydenta Miasta Bydgoszczy I.dz. WAB.II.6740.642.2015.DP z dnia 20.05.2015
- Projektowane trasy linii elektrycznych NN nie objęte wnioskiem o wydanie pozwolenia na budowę (poza terenem opracowania)

BIURO PROJEKTÓW "BD PROJEKT"
ul. Hawajska 15 lok. 44
02-776 Warszawa
tel: +48 22 797 47 44
fax: +48 22 736 38 94
e-mail: bdprojekt@wp.pl

Investor: **Miasto Bydgoszcz**
85-102 Bydgoszcz, ul. Jezuita 1
tel: 52 58 58 913, fax: 52 58 58 623

Investycja: **Projekt renowacji Skweru Tadeusza Nowakowskiego**
umowa nr WIM 272.60.2014

Tytuł rys.: **PROJEKT SIECI ZASILANIA OŚWIETLENIA**

Zespół projektowy:	Nr uprawnień:	Podpis:
mgr inż. Włodzimierz Frączek	St 189/72	<i>[Signature]</i>
mgr inż. Grzegorz Stodolski	St 222/79	<i>[Signature]</i>
mgr inż. Tomasz Różycki		<i>[Signature]</i>

Branża: **ELEKTRYCZNA** Etap: **PBW**

Skala: **1:500** Data: **30.06.2015** Nr rysunku: **E.1**