


MAPA DO CELÓW PROJEKTOWYCH Skala 1:500 Położenie obiektu: Cierpięta 29, gm. Baranowo, Dębница	
Jednostka ewidencyjna	nazwa: Baranowo numer: 141501_2
Obwód ewidencyjny	nazwa: Cierpięta numer: 0007
Identyfikator zgłoszenia:	G.6640.620.2024
Układ współrzędnych prostokątnych płaskich:	PL-ETRF2000
Układ wysokości:	PL-EVRF2007-NH
Oznaczenie obszaru aktualizacji:	
Data wykonania mapy:	04.03.2024 r.
W granicach projektowanej inwestycji budowlanej nie badano słabejności gruntowych ujawnionych w księdze wieczystej.	
Nie wyklucza się istnienia w terenie innych nie wykazanych na niniejszej mapie urządzeń podziemnych, które nie były zgłoszone do inwentaryzacji lub o których brak jest informacji w Instytucjach branżowych.	
Nazwa wykonawcy prac geodezyjnych	GEONOM Marcin Lorenc
Oświadczenie wykonawcy	Oświadczam o uzyskaniu protokołu weryfikacji z wynikiem pozytywnym pracy geodezyjnej zgłoszonej do Starosty Przasnyskiego. PROTOKÓŁ NR G.6640.620.2024_2 z dnia 19.03.2024 r. Jestem świadomy odpowiedzialności karnej za złożenie fałszywego oświadczenia.
Imię i nazwisko, data i podpis geodety, który wykonał mapę.	GEODETA UPRAWNIONY Świad. Głównego Geodety Kraju Nr 19779 mgr inż. Marcin Lorenc ul. Mazowiecka 10, 06-323 Jednoróżec tel. 607083754 19.03.2024 r.

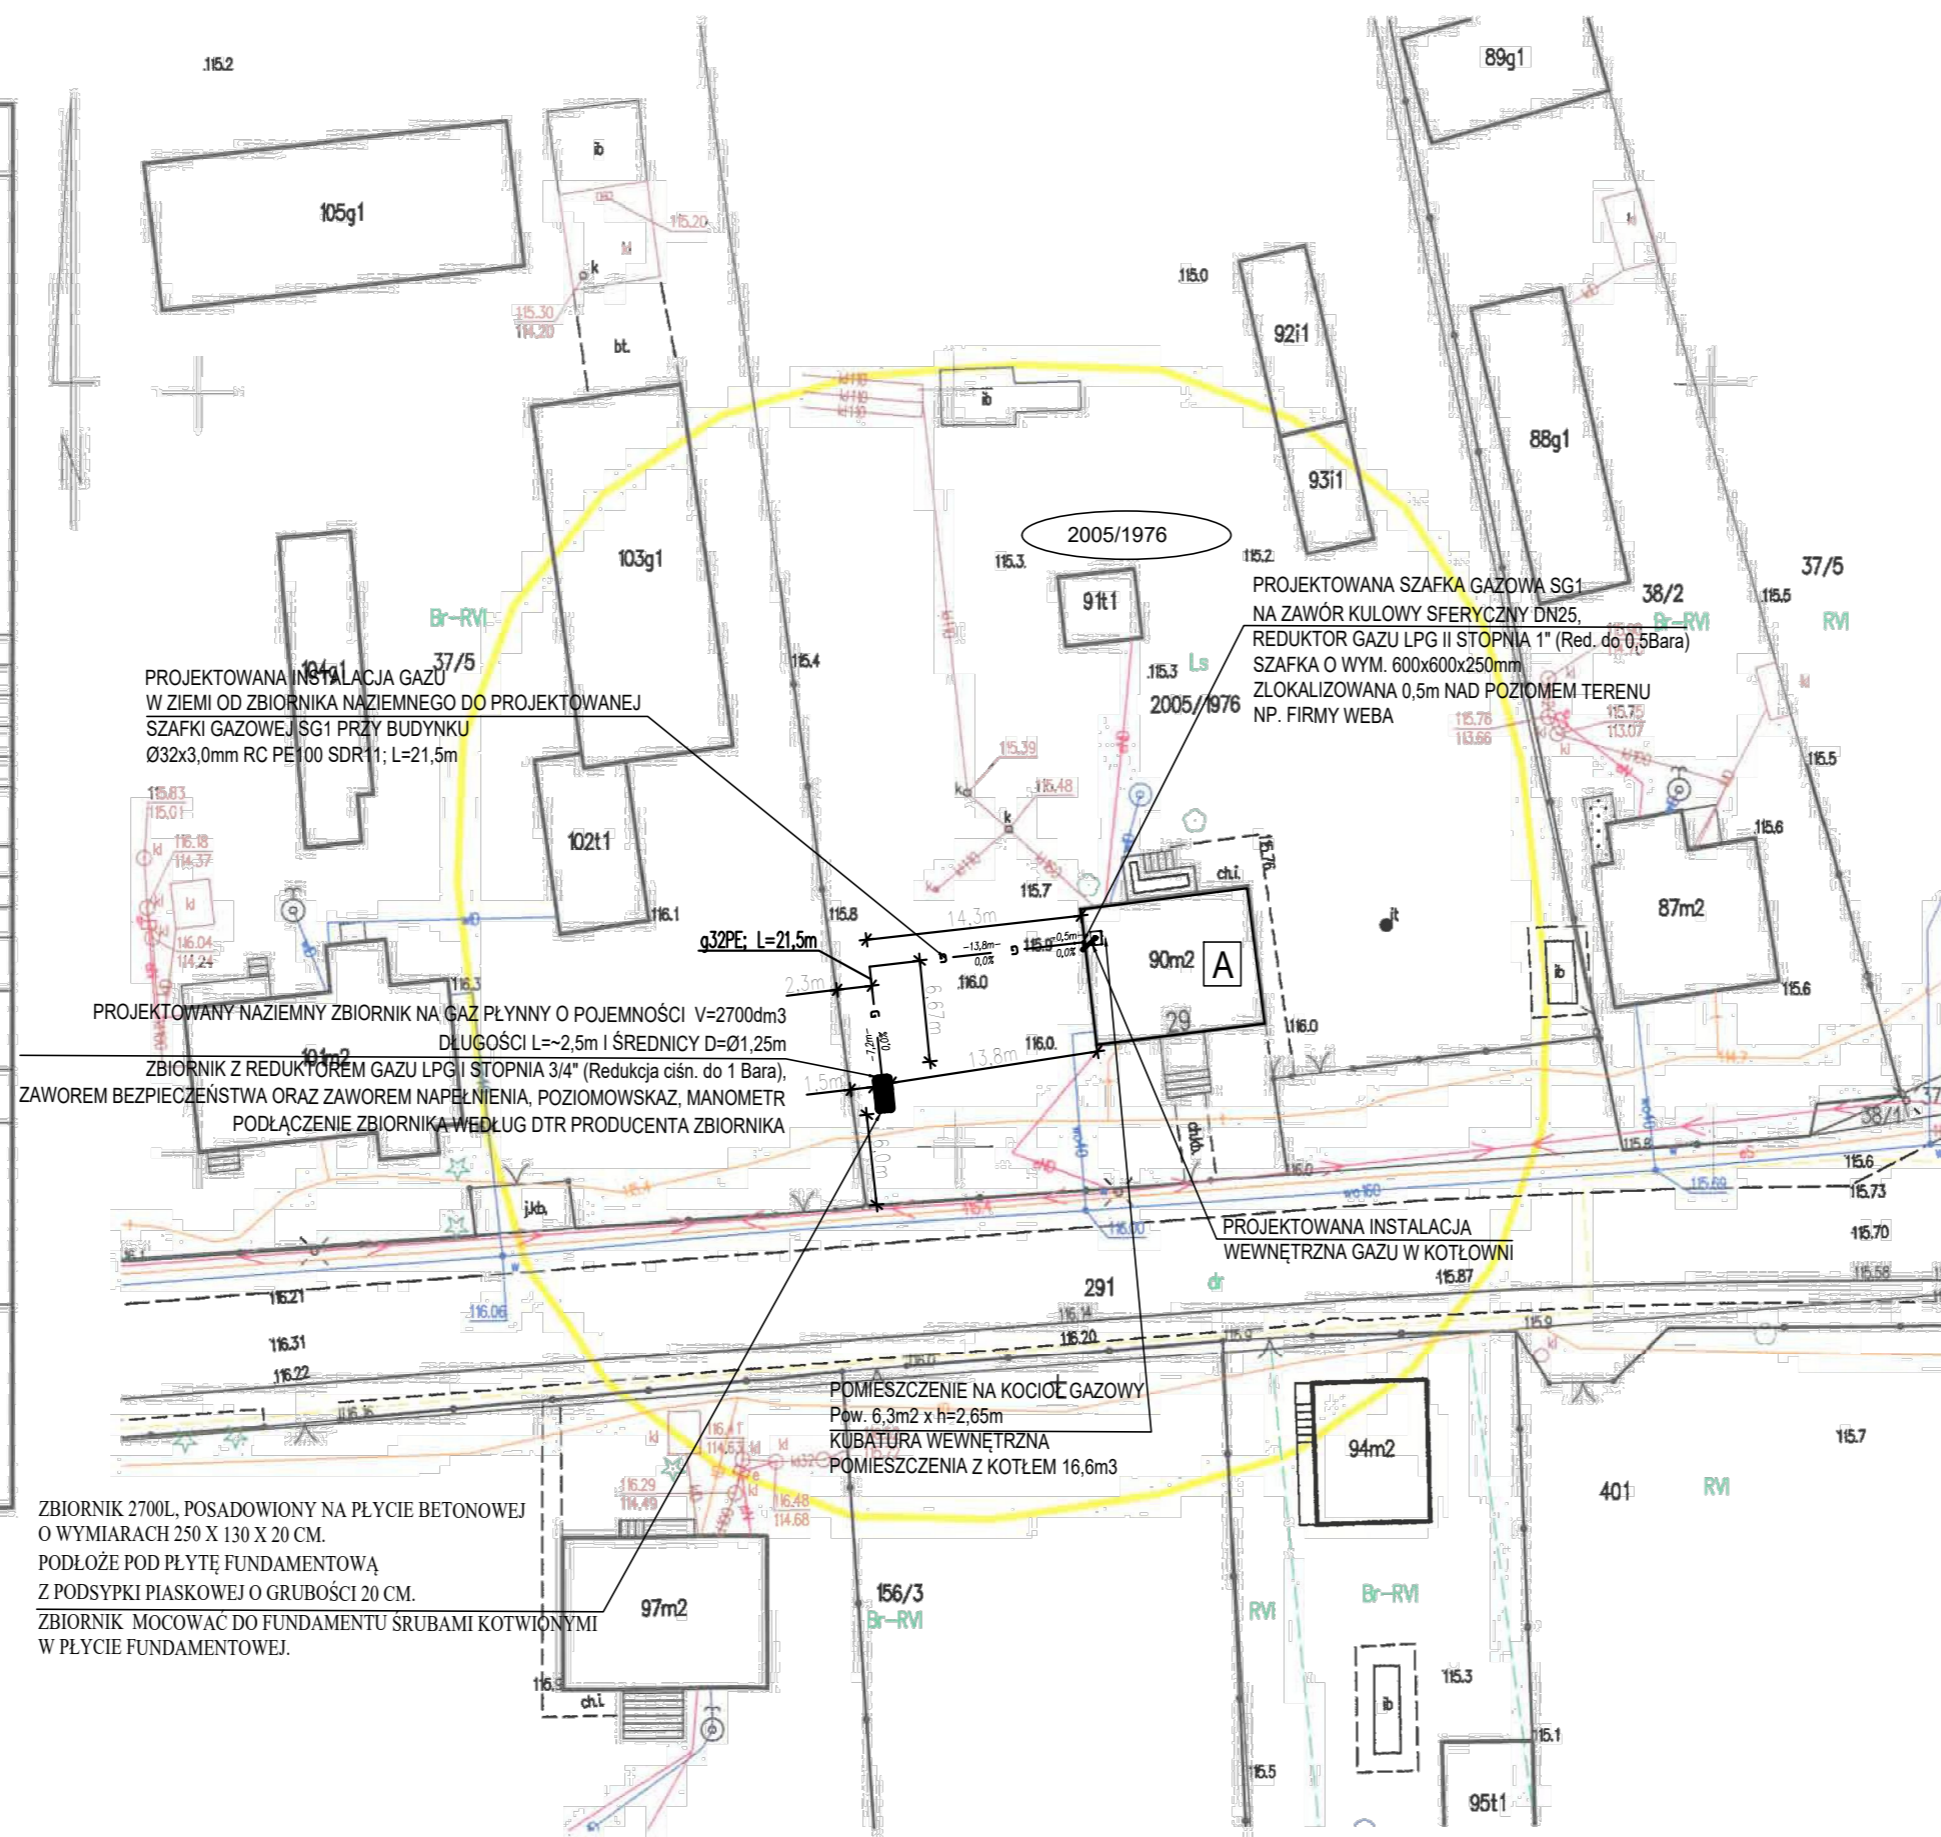

OZNACZENIA:

- 2005/1976 DZIAŁKA INWESTORA
nr ewid. 2005/1976
- g32PE PROJ. PODZIEMNA INSTALACJA GAZU ŚREDNIEGO CIŚNIENIA OD NAZIEMNEGO ZBIORNIKA GAZU LPG DO SZAFKI GAZOWEJ ZLOKALIZOWANEJ NA ŚCIANIE BUDYNKU JEDNORODZINNEGO
- PROJ. NAZIEMNY ZBIORNIK GAZU PŁYNNEGO O POJ, 2700L
- A BUDYNEK MIESZKALNY, NUMER BUDYNKU

STWIERDZAM, ŻE NINIEJSZA MAPA JEST ZGODNA Z ORYGINAŁEM ZAREJESTROWANYM W WYDZIALE GEODEZJI, KARTOGRAFII I GOSPODARKI NIERUCHOMOŚCIAMI

OBSZAR ODDZIAŁYWANIA MIEŚCI SIĘ W GRANICACH OPRACOWANIA

MJPROJEKT
Mariusz Januszkiewicz
ul. Kopernika 7/ lokal 60,
07 - 410 Ostrołęka
604-897-030

Nazwa projektu
BUDOWA WEWNĘTRZNEJ I DOZIEMNEJ INSTALACJI GAZOWEJ W BUDYNKU LEŚNICZÓWKI BUDZISKA (NR INW. 110/632) WRAZ Z ZBIORNIKIEM O POJEMNOŚCI 2700L. DZ. NR EW. 2005/1976

Inwestor
SKARB PAŃSTWA - PAŃSTWOWE GOSPODARSTWO LŚNE LASY PAŃSTWOWE NEDLEŚNICTWO PARCIAKI, BUDZISKA 1, 06-323 JEDNOROŻEC
Adres Inwestycji
CIERPIĘTA 29, dz. nr ew. 2005/1976; Gm. Baranowo

Tytuł rysunku
PROJEKT ZAGOSPODAROWANIA TERENU NA DZIAŁCE NR 2005/1976 - INSTALACJA GAZU
Faza projektu
PROJEKT TECHNICZNY

Projektant:
mgr inż. Sebastian Kania
nr upr. bud. MAZ/0048/PBS/17
specjalność: specjalność sanitarna

Skala rysunku Data
1:500 Lipiec 2024

Nr arkusza
G/01