


RZUT PARTERU
RYSUNEK ZAMIENNY

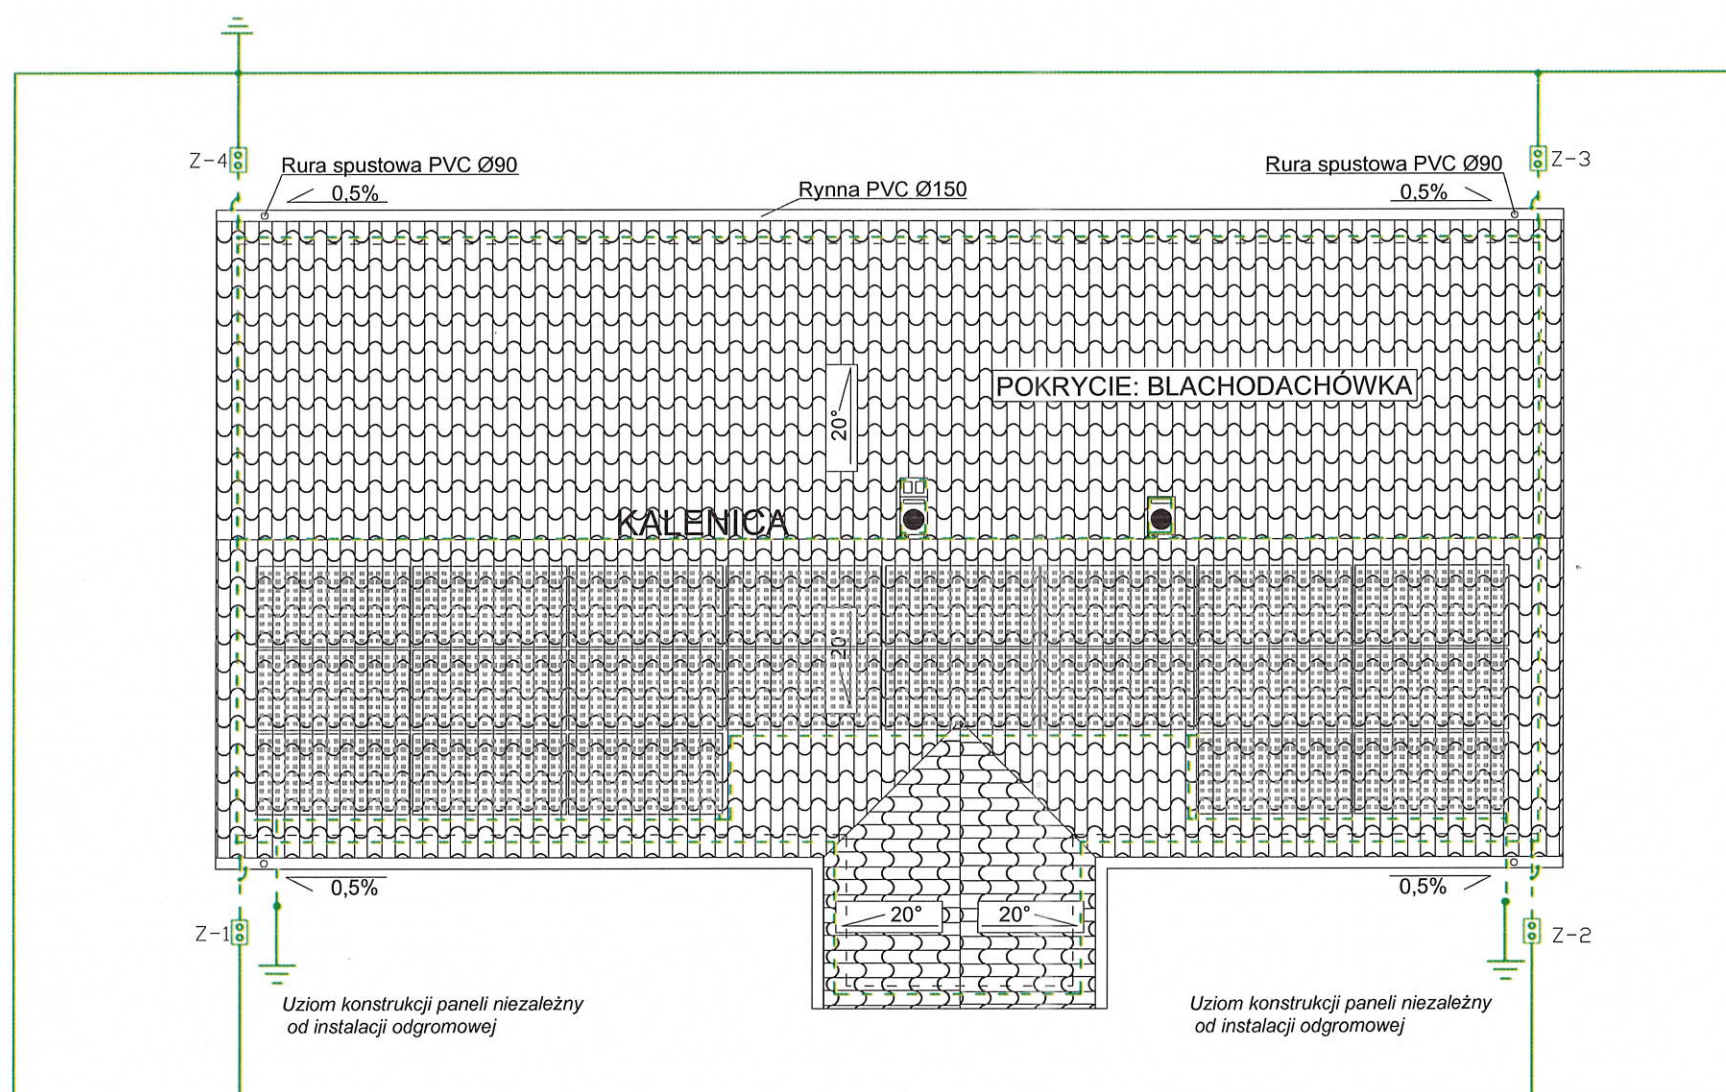

LEGENDA:	
Z-1...4	Złącze kontrolne
	Uziom prętowy Galmar 3,5m
	Drut odgromowy fi8
	Płaskownik FeZn 25x4
	Panel fotowoltaiczny 450Wp 2094x1038cm

PROJEKT BUDOWLANY - ARCHITEKTURA			
PROJEKTOWANIE I NADZÓR BUDOWLANY			
MGR INŻ. RYSZARD KAMFONIK			
Opracował: mgr inż. Mateusz Kamfonik			
INWESTYCJA:	Budowa świetlicy wiejskiej		
	Grabno dz. nr 10 obr. 7 j. ewid Ośno Lubuskie - ob. wiejski		
SKALA: 1:100	Projektant	inż. Jacek Hajdasz upr. nr LBS/0051/POOE/12	
DATA: 10.08.2023	Sprawdzający	mgr inż. Sławomir Szadkowski upr. nr LBS/0097/POOE/12	
Nr rys. E-6		Instalacja odgromowa z rozmeszczeniem paneli PV	