


Skic lokalizacji

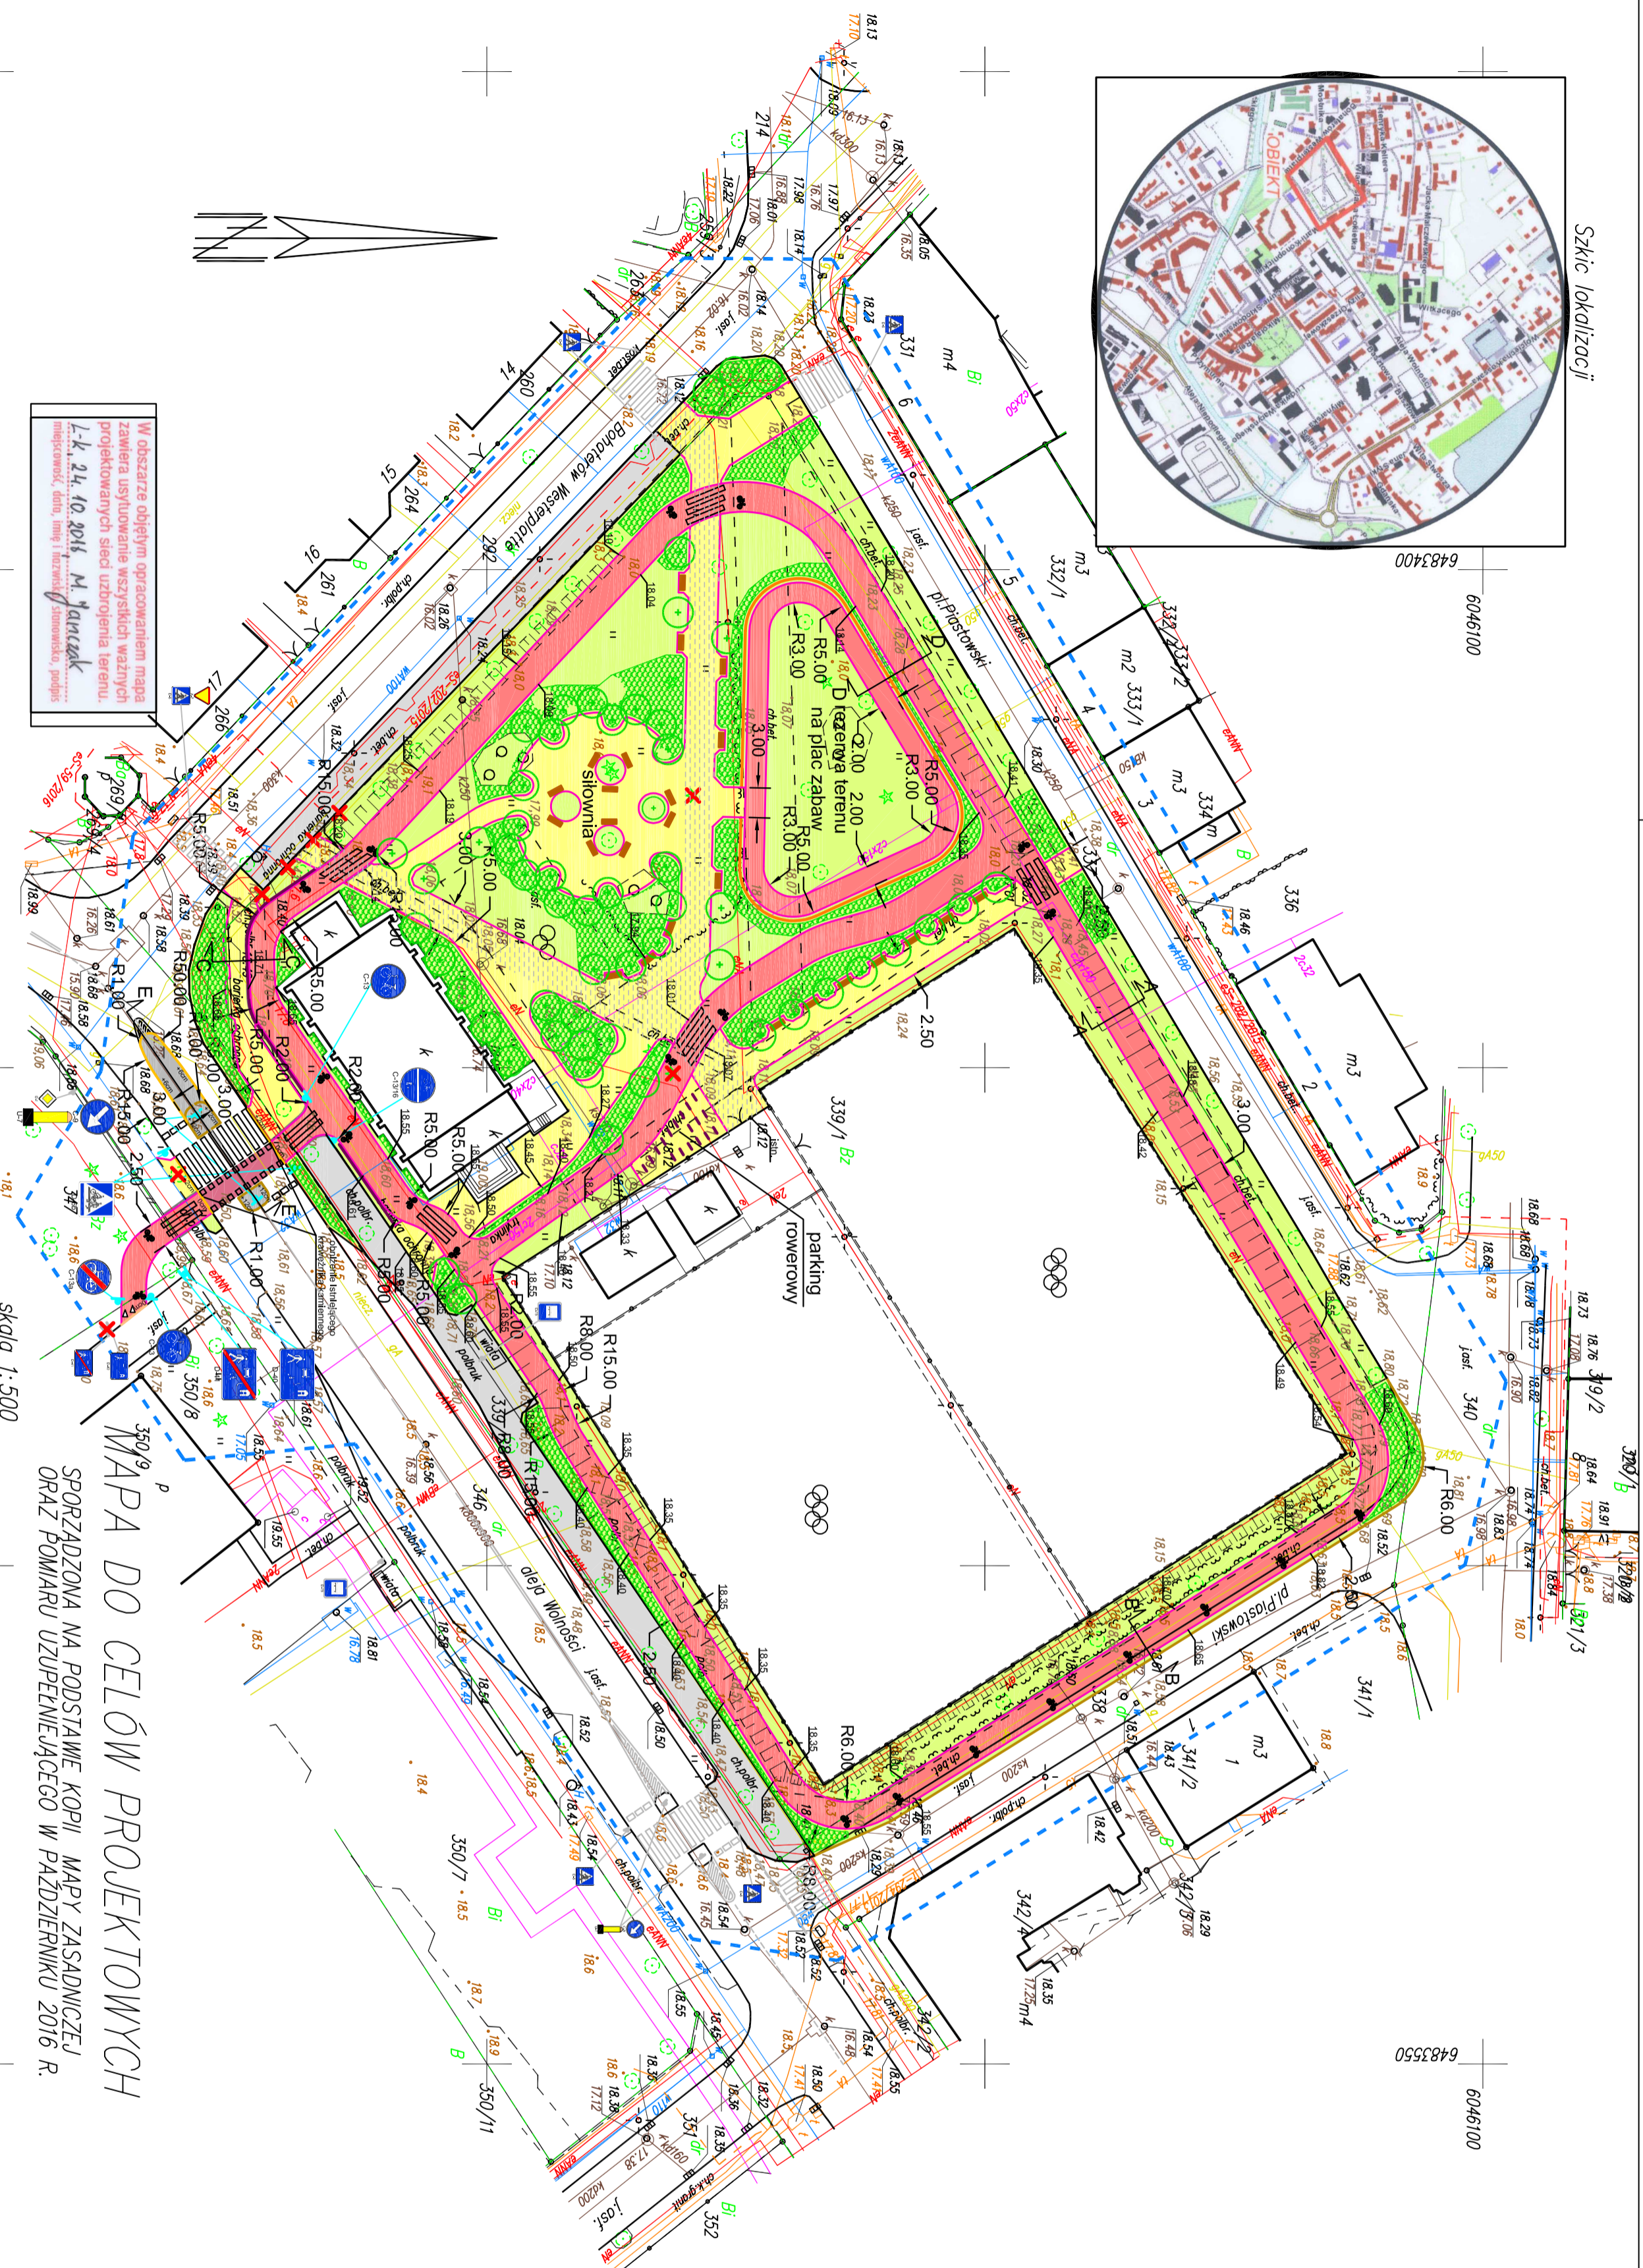

MAPA DO CELÓW PROJEKTOWYCH
 SPORZĄDZONA NA PODSTAWIE KOPII MAPY ZASADNICZEJ
 ORAZ POMIARU UZUPEŁNIĄCEGO W PAZDZIERNIKU 2016 R.

skala 1:500
 miasto Leńsk (220801-1)
 obr. 3 (0003) plac Piastowski
 dz. 339/1
 wój. Półnorskie
 ID 6640.1336.2016

mapa sporządzona na podstawie
 licencji nr 6640.1336.2016_2208_K05

Układ współrzędnych płaskich: "2000" Streif 6
 Układ wysokościowy: Kronszadt 1966

--- zakres opracowania
 --- 1-29/2016 - uzgodnienia projektowe
 --- stan aktualizacji mapy na dzień 18.10.2016r.

Wykonanie niniejszej mapy nie było poprzedzone
 odszukaniem zników granicznych oraz ustaleniami
 dotyczącymi ewentualnych służebności gruntowych
 gminy położone w granicach projektowanej inwestycji budowlanej.

STAROSTWO POWIATOWE
 w LEŃBORKU
 Michał Gwałtowski
 Zespół Usługowny Dokumentacji Projektowej
 dla Powiatu Leńborskiego
 ul. Człogajstów 5
 tel. 059 862 18 73, 059 862 39 56

W obszarze objętym opracowaniem mapa
 zawiera usytuowanie wszystkich ważnych
 projektowanych sieci uzbrojenia terenu.
 Lp. 24.10.2016 M. Janiak
 inżynier, dan. inż. inżynier inżynierski, projekt

Nie wyklucza się istnienia w terenie
 również urządzeń podziemnych dla
 których brak było informacji
 branżowych i nie zostały odnalezione
 w czasie inwentaryzacji geodezyjnej.

Podpisana się, za niniejszy dokument został opracowany w wyniku pracy geodezyjnych i kartograficznych, których rezultaty zawiera operat techniczny zasobu do ewidencji materiałów planimetrycznych zasobu geodezyjnego i kartograficznego	STRONOSTA LEŃBORSKI
Organ prowadzący państwowy zarząd geodezyjny i kartograficzny	P 2208, 344 k 6/17
Identyfikator ewidencyjny materiału zasobu - operatu technicznego	24.10.2016
Data wpisania operatu technicznego do ewidencji materiałów zasobu inżynierskiego i podpis osoby reprezentującej organ	M. Janiak

LEGENDA

opornik betonowy - 0 cm	18.35
krawężnik obrzeżony - 1-6 cm	
krawężnik betonowy 30x15 - 12 cm	
obrzeże chodnikowe betonowe	
nawierzchnia asfaltowa	
chodniki	
zielen - trawnik, nasadzenia drzew	
zielen - nasadzenia krzewów	
elementy do usunięcia	
fawka	
ogrodzenie - poręcz	
stojak rowerowy	
bariera chodnikowa	
koszka betonowa czarna	
chodniki do pozostawienia bez zmian	
koszka granitowa szara 16-18 cm	
oznakowanie poziome czerwone	
nawierzchnie wzmożone	
oznakowanie poziome projektowane	
oznakowanie pionowe istniejące	
oznakowanie pionowe projektowane	
złedne projektowane	

- Uwaga:
 1. podane rzędne należy potraktować orientacyjnie -
 dostosować do warunków terenowych
 2. w miejscach gdzie nie podano rzędnych wykonać
 nawierzchnie w dostosowaniu do otaczającego terenu
 3. maksymalne pochylenie podłużne drogi (rowerowej) 3%

JEDNOSTKA PROJEKTOWA:

Projekt sporządzono na mapie do celów projektowych zarejestrowanej w ODGK
 pod numerem P.2208.2016.1517

**SZPILEWICZ
 ARCHITEKCI**

al. Wolności 44/2
 84-300 Leńsk
 www.szpilewicz.pl
 tel. 59 723 55 50
 biuro@szpilewicz.pl

INWESTOR:

Gmina Miasto Leńsk
 ul. Armii Krajowej 14, 84-300 Leńsk

NAZWA INWESTYCJI:

Zagospodarowanie Placu Piastowskiego w Leńsku

LOKALIZACJA INWESTYCJI:

292, 337, 340, 338, 339/1, 339/2, 346,
 347, 350/8, obr. 3, miasto Leńsk

GŁÓWNY PROJEKTANT:

mgr inż. arch. Maciej Szpilewicz
 uprawnienia w specjalności architektonicznej
 do projektowania bez organizacji
 nr 4607POOKK/2011



ZESPÓŁ PROJEKTOWY:

mgr szt. mgr inż. arch. Michał Batorski
 mgr inż. Łukasz Ruciński

tech. Martyna Wilczyńska
 stud. Daniel Pełka
 stud. Patrycja Mlewieczyk

Branża:

Drogowa Operacowanie: mgr inż. Łukasz Ruciński

Projektant:

mgr inż. Tomasz Gałka
 uprawnienia do projektowania bez
 organizacji w specjalności drogowej
 nr POM/0172/PWOD/08

Faza projektu:

PROJEKT BUDOWLANY

Skala:

1:500 Tom:

Tytuł rysunku:

Projekt zagospodarowania terenu

Nr rysunku:

174-A-00-R01 Data: 11.2016 | Nr strony: