


PROJEKT ZAGOSPODAROWANIA
TERENU - 1
skala 1:500

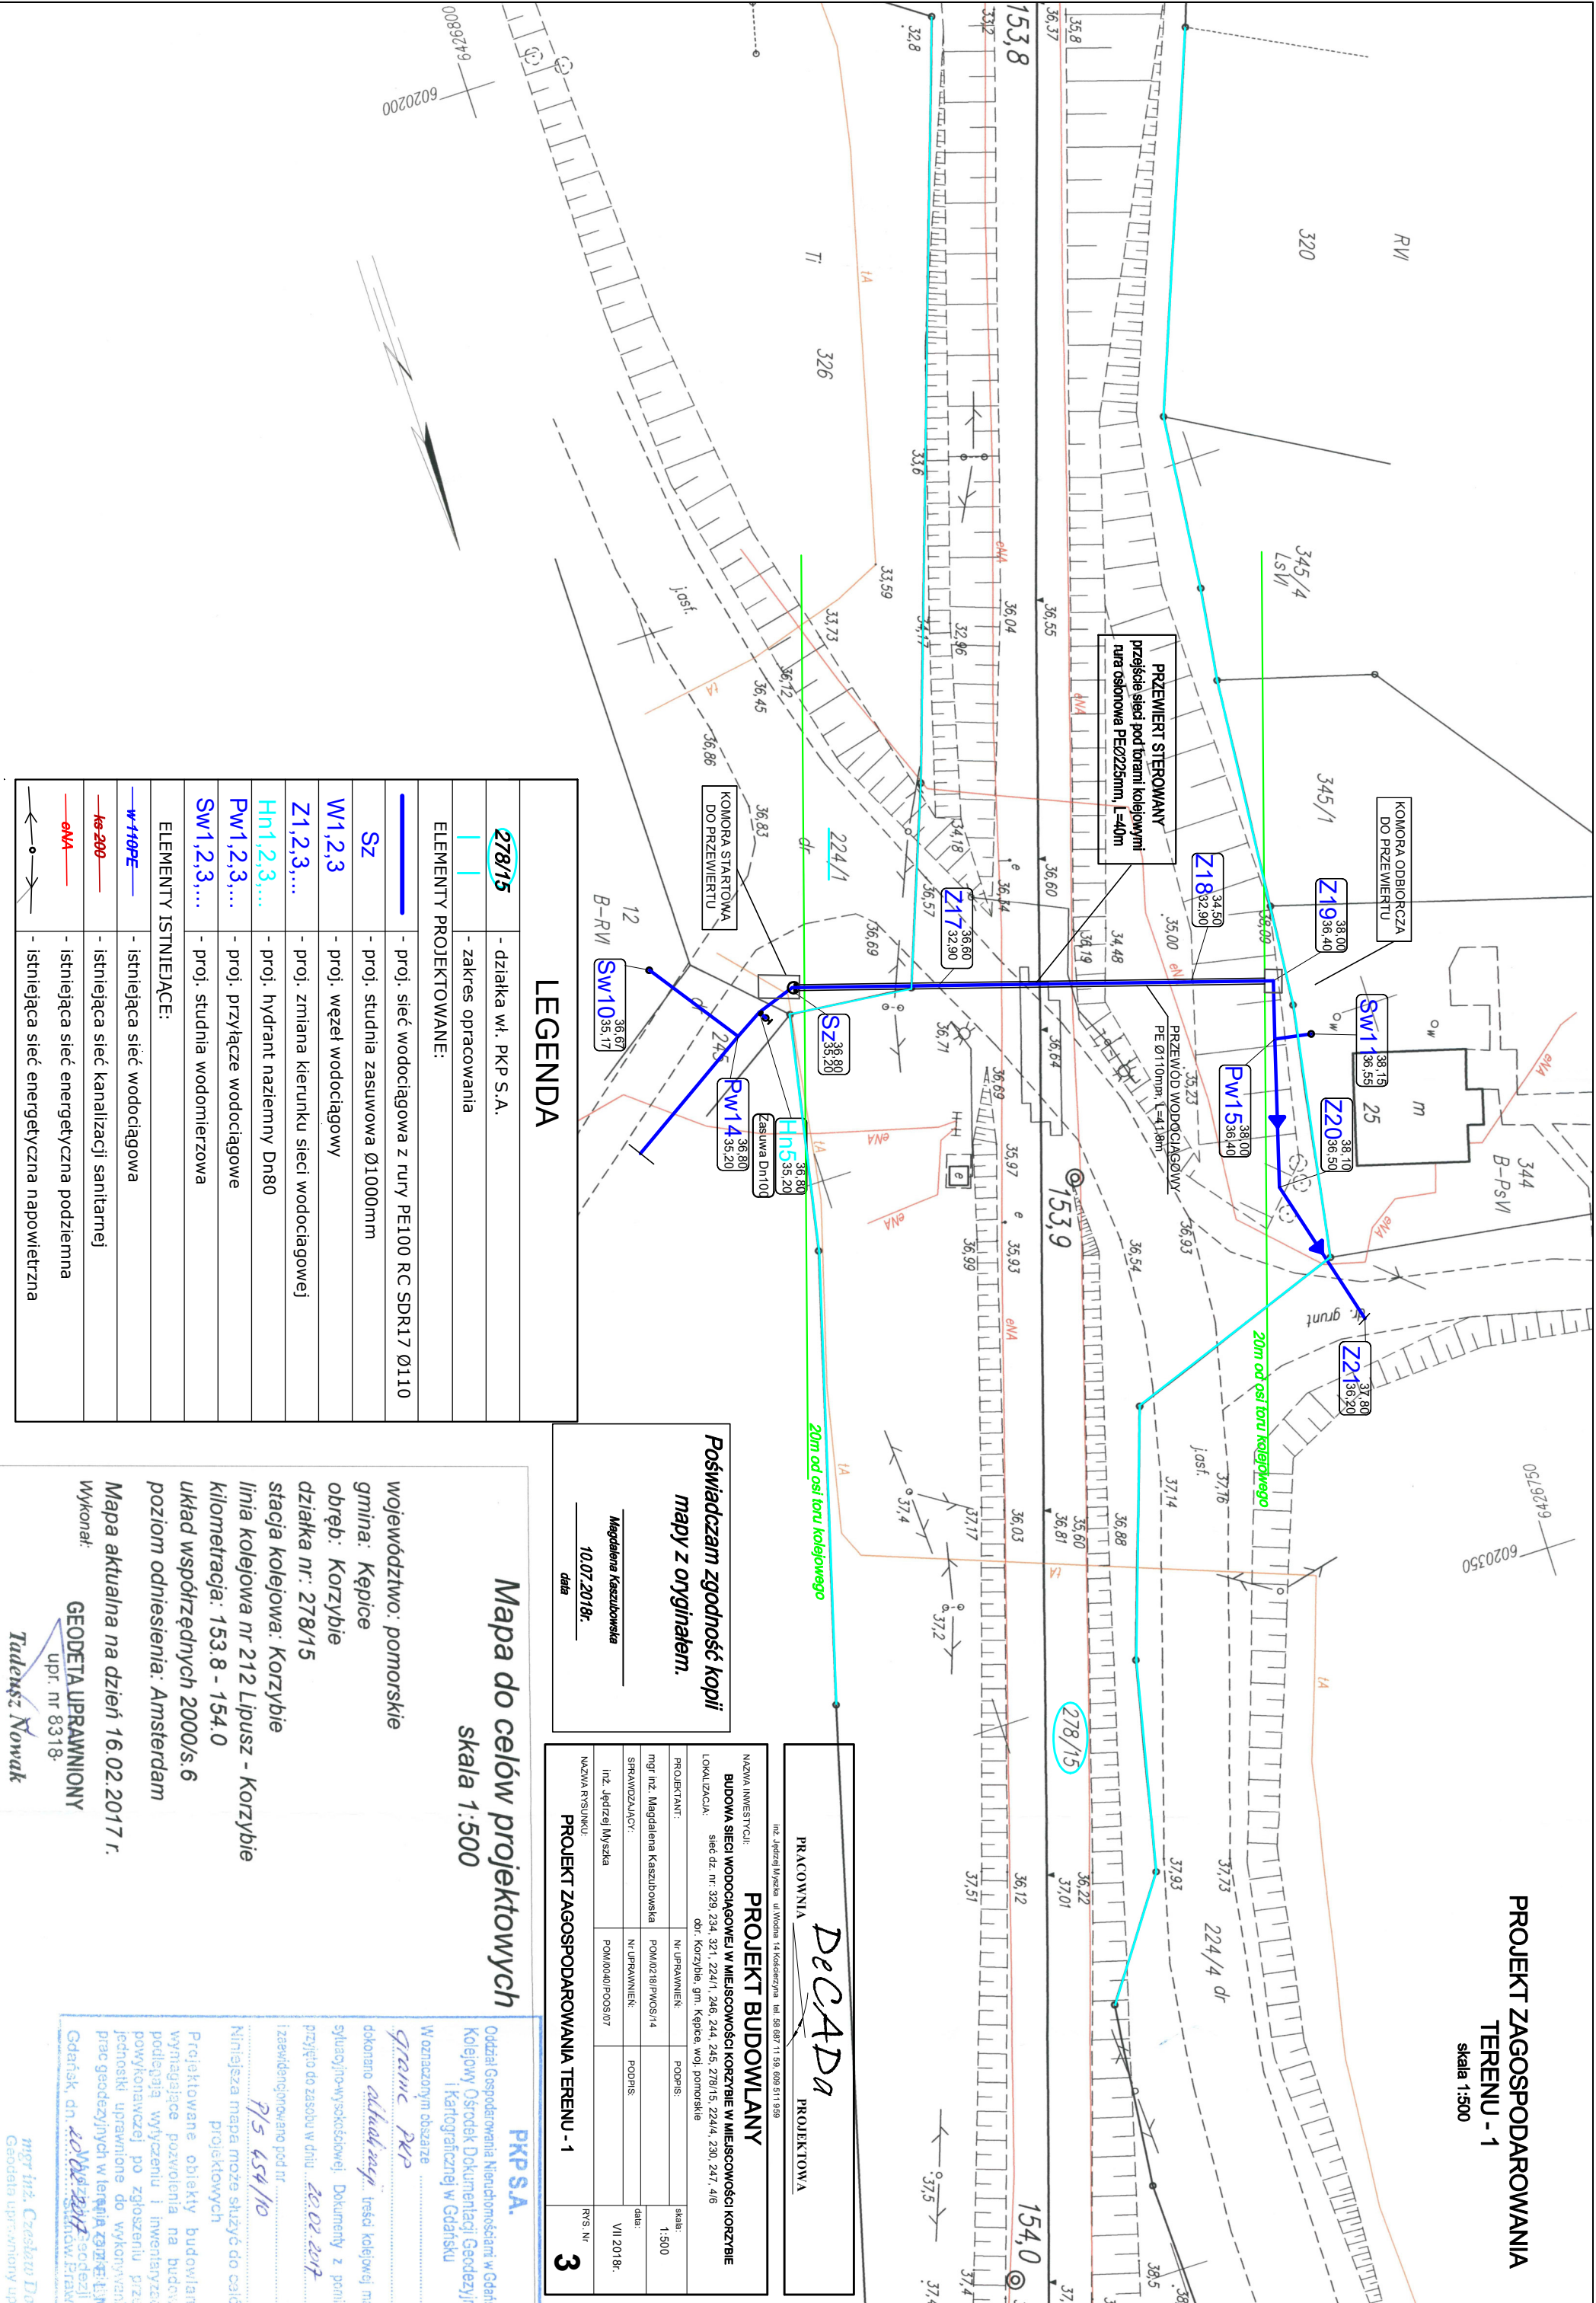

LEGENDA	
	- działka wł. PKP S.A.
	- zakres opracowania
ELEMENTY PROJEKTOWANE:	
	- proj. sieć wodociągowa z rury PE100 RC SDR17 Ø110
	- proj. studnia zasuwowa Ø1000mm
	- proj. węzeł wodociagowy
	- proj. zmiana kierunku sieci wodociagowej
	- proj. hydrant naziemny Dn80
	- proj. przyłącze wodociagowe
	- proj. studnia wodonierzowa
ELEMENTY ISTNIEJĄCE:	
	- istniejąca sieć wodociągowa
	- istniejąca sieć kanalizacji sanitarnej
	- istniejąca sieć energetyczna podziemna
	- istniejąca sieć energetyczna napowietrzna

Poświadczam zgodność kopii
mapy z oryginałem.

Magdalena Kaszubowska
10.07.2018r.
data

PRACOWNIA
PROJEKTOWA

DeCADA

INŻ. JEDZEL MYŚKA ul. Wodna 14 Koszęca tel. 58 687 11 59, 608 511 999

PROJEKT BUDOWLANY

NAZWA INWESTYCJI: BUDOWA SIECI WODOCIĄGOWEJ W MIEJSCOWOŚCI KORZYBIE W MIEJSCOWOŚCI KORZYBIE

LOKALIZACJA: sieć dz. nr: 329, 234, 321, 224/1, 246, 244, 245, 278/15, 224/4, 230, 247, 4/6

odr. Korzybie, gm. Kępce, woj. pomorskie

PROJEKTANT:	Nr UPRAWNIEN:	PODPIS:	skala:
mgr inż. Magdalena Kaszubowska	POM/0218/PWOS/14		1:500
SPRAWOWZDAJĄCY:	Nr UPRAWNIEN:	PODPIS:	data:
inż. Jedzjel Myśka	POM/0040/POOS/07		VII 2018r.

NAZWA RYSUNKU:

PROJEKT ZAGOSPODAROWANIA TERENU - 1

RYS. Nr

3

Mapa do celów projektowych
skala 1:500

województwo: pomorskie
gmina: Kępce
obręb: Korzybie
działka nr: 278/15
stacja kolejowa: Korzybie
linia kolejowa nr 212 Lipusz - Korzybie
kilometracja: 153.8 - 154.0
układ współrzędnych 2000/s.6
poziom odniesienia: Amsterdam

Mapa aktualna na dzień 16.02.2017 r.
Wykonał:

GEODETA UPRAWNIONY
upr. nr 8318:
Tudusław Nowak

PKP S.A.

Oddział Gospodowania Nieruchomościami w Gdańsku
Kolejowy Ośrodek Dokumentacji Geodezyjnej
i Kartograficznej w Gdańsku

W oznaczonym obszarze
granic PKP
dokonano aktualnego przeglądu treści kolejowej mapy
sygnacyjno-wysokościowej. Dokumenty z przeglądu do zasobu w dniu 20.02.2017

Przebieg linii kolejowej nr 212 Lipusz - Korzybie
Niniejsza mapa może służyć do celów projektowych
Projektowane obiekty budowlane wymagające pozwolenia na budowę podlegają wyliczeniu i inwentaryzacji powykonawczej po zgłoszeniu przez jednostki uprawnione do wykonywania prac geodezyjnych w terenie zgodnie z przepisami

Gdańsk, dn. 20.02.2017
mgr inż. Czesław Dudzisz
Geodeta upr. nr 8318