


1:100  
1:500

POZIOM PORÓWNAWCZY 205.00 m n.p.m.

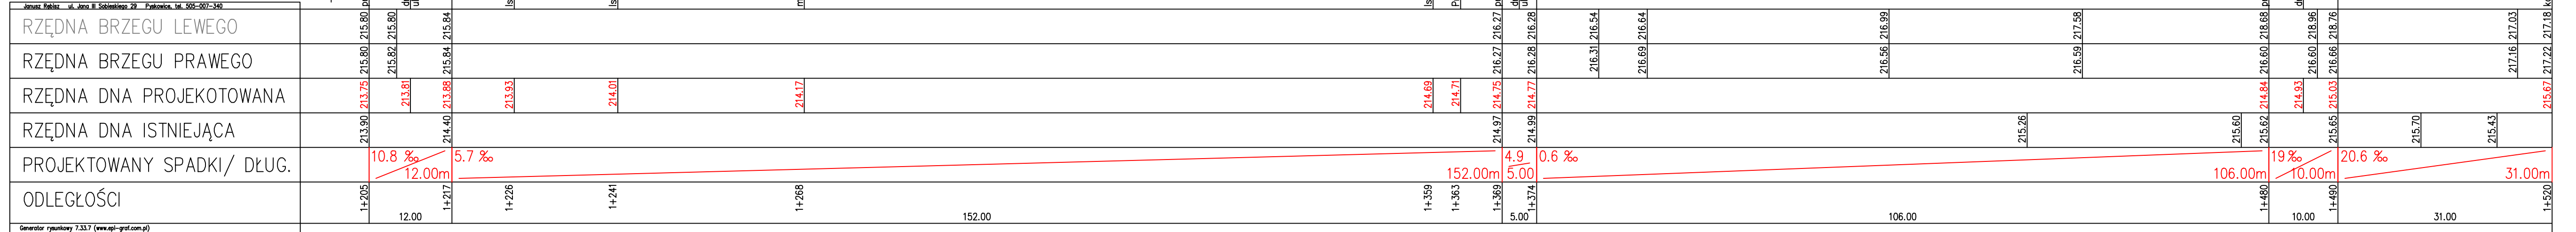

Generator rysunkowy 7.33.7 (www.epi-graf.com.pl)

BRZEG LEWY  
BRZEG PRAWY  
RZĘDNA DNA ISTNIEJĄCA  
RZĘDNA DNA PROJEKT.

**UWAGA:**  
Przed przystąpieniem do prac należy wykonać pomiary geodezyjne punktów wysokościowych w celu zweryfikowania podanych rzędnych wysokościowych na mapie i profilu. W przypadku rozbieżności należy skontaktować się z projektantem.

Podczas realizacji należy liczyć się z możliwością rozbieżności istniejącego uzbrojenia w terenie w odniesieniu do danych podanych na mapie.

TEMAT PROJEKTU	Remont odcinka rowu w km od 0+620 do 1+520 w rejonie ul. Nad Potokiem/ Wiejska w Ciochowicach				
TYTUŁ RYSUNKU	PROFIL PODŁUŻNY ROWU				
INWESTOR	<small>GMINA TOSZEK ul. Bolesława Chrobrego 2 44-180 Toszek</small>	OBIEKT	rów w km 0+600 - 1+520		
PROJEKTANT	<small>UPRAWNIENIA w zakresie sieci, instalacji i urządzeń wodociągowych i kanalizacyjnych, ciepłych, wentylacyjnych i gazowych nr 411/02</small>	PODPIS	DATA	NR RYSUNKU	
inż. Janusz Rębisz			12.2020	4	
				SKALA 1:100/500	