

Mapa do celów projektowych

skala 1 500

województwo: świętokrzyskie

powiat: kielecki

jedn. ewid.: 260419_2 Zagnańsk

obreb: 0017 Zagnańsk

działka: 998/2, 998/9

część działki: 379/4, 998/10

7.146.17.25.4.1 - D3-8, E3-8

7.146.17.25.4.2 - E1

7.146.17.25.4.3 - A3-8, B3-8

Mapa powstała przez wektoryzację sekcji mapy syt-wys

oraz bazę EWMAPY uzupełnioną o pomiar aktualizacyjny

Kolorem czerwonym oznaczono obszar opracowania

Projektowane elementy oznaczono linią przerywaną w kolorze sieci.

Układ współrzędnych płaskich prostokątnych "2000/7"

Układ wysokościowy "Kronsztadt '86"

Wykonanie niniejszej mapy nie było poprzedzone ustaleniami

dotyczącymi ewentualnych służebności gruntowych obciążających

grunty położone w granicach projektowanej inwestycji.

Mapę wykonał GEOPROJEKT Jacek Rogóż, Marcin Rogóż sp.j., 31.10.2019

Nr ewid. zgłoszenia GN-III 6640.6921.2019

Wykaz oznaczeń MPZP:

UC - tereny usług komercyjnych


UPk1 - tereny usług publicznych kultury

R - tereny rolne

KD-Z - istniejąca droga klasy zbiorczej

KDW - tereny istniejących dróg wewnętrznych

linię rozgraniczającą

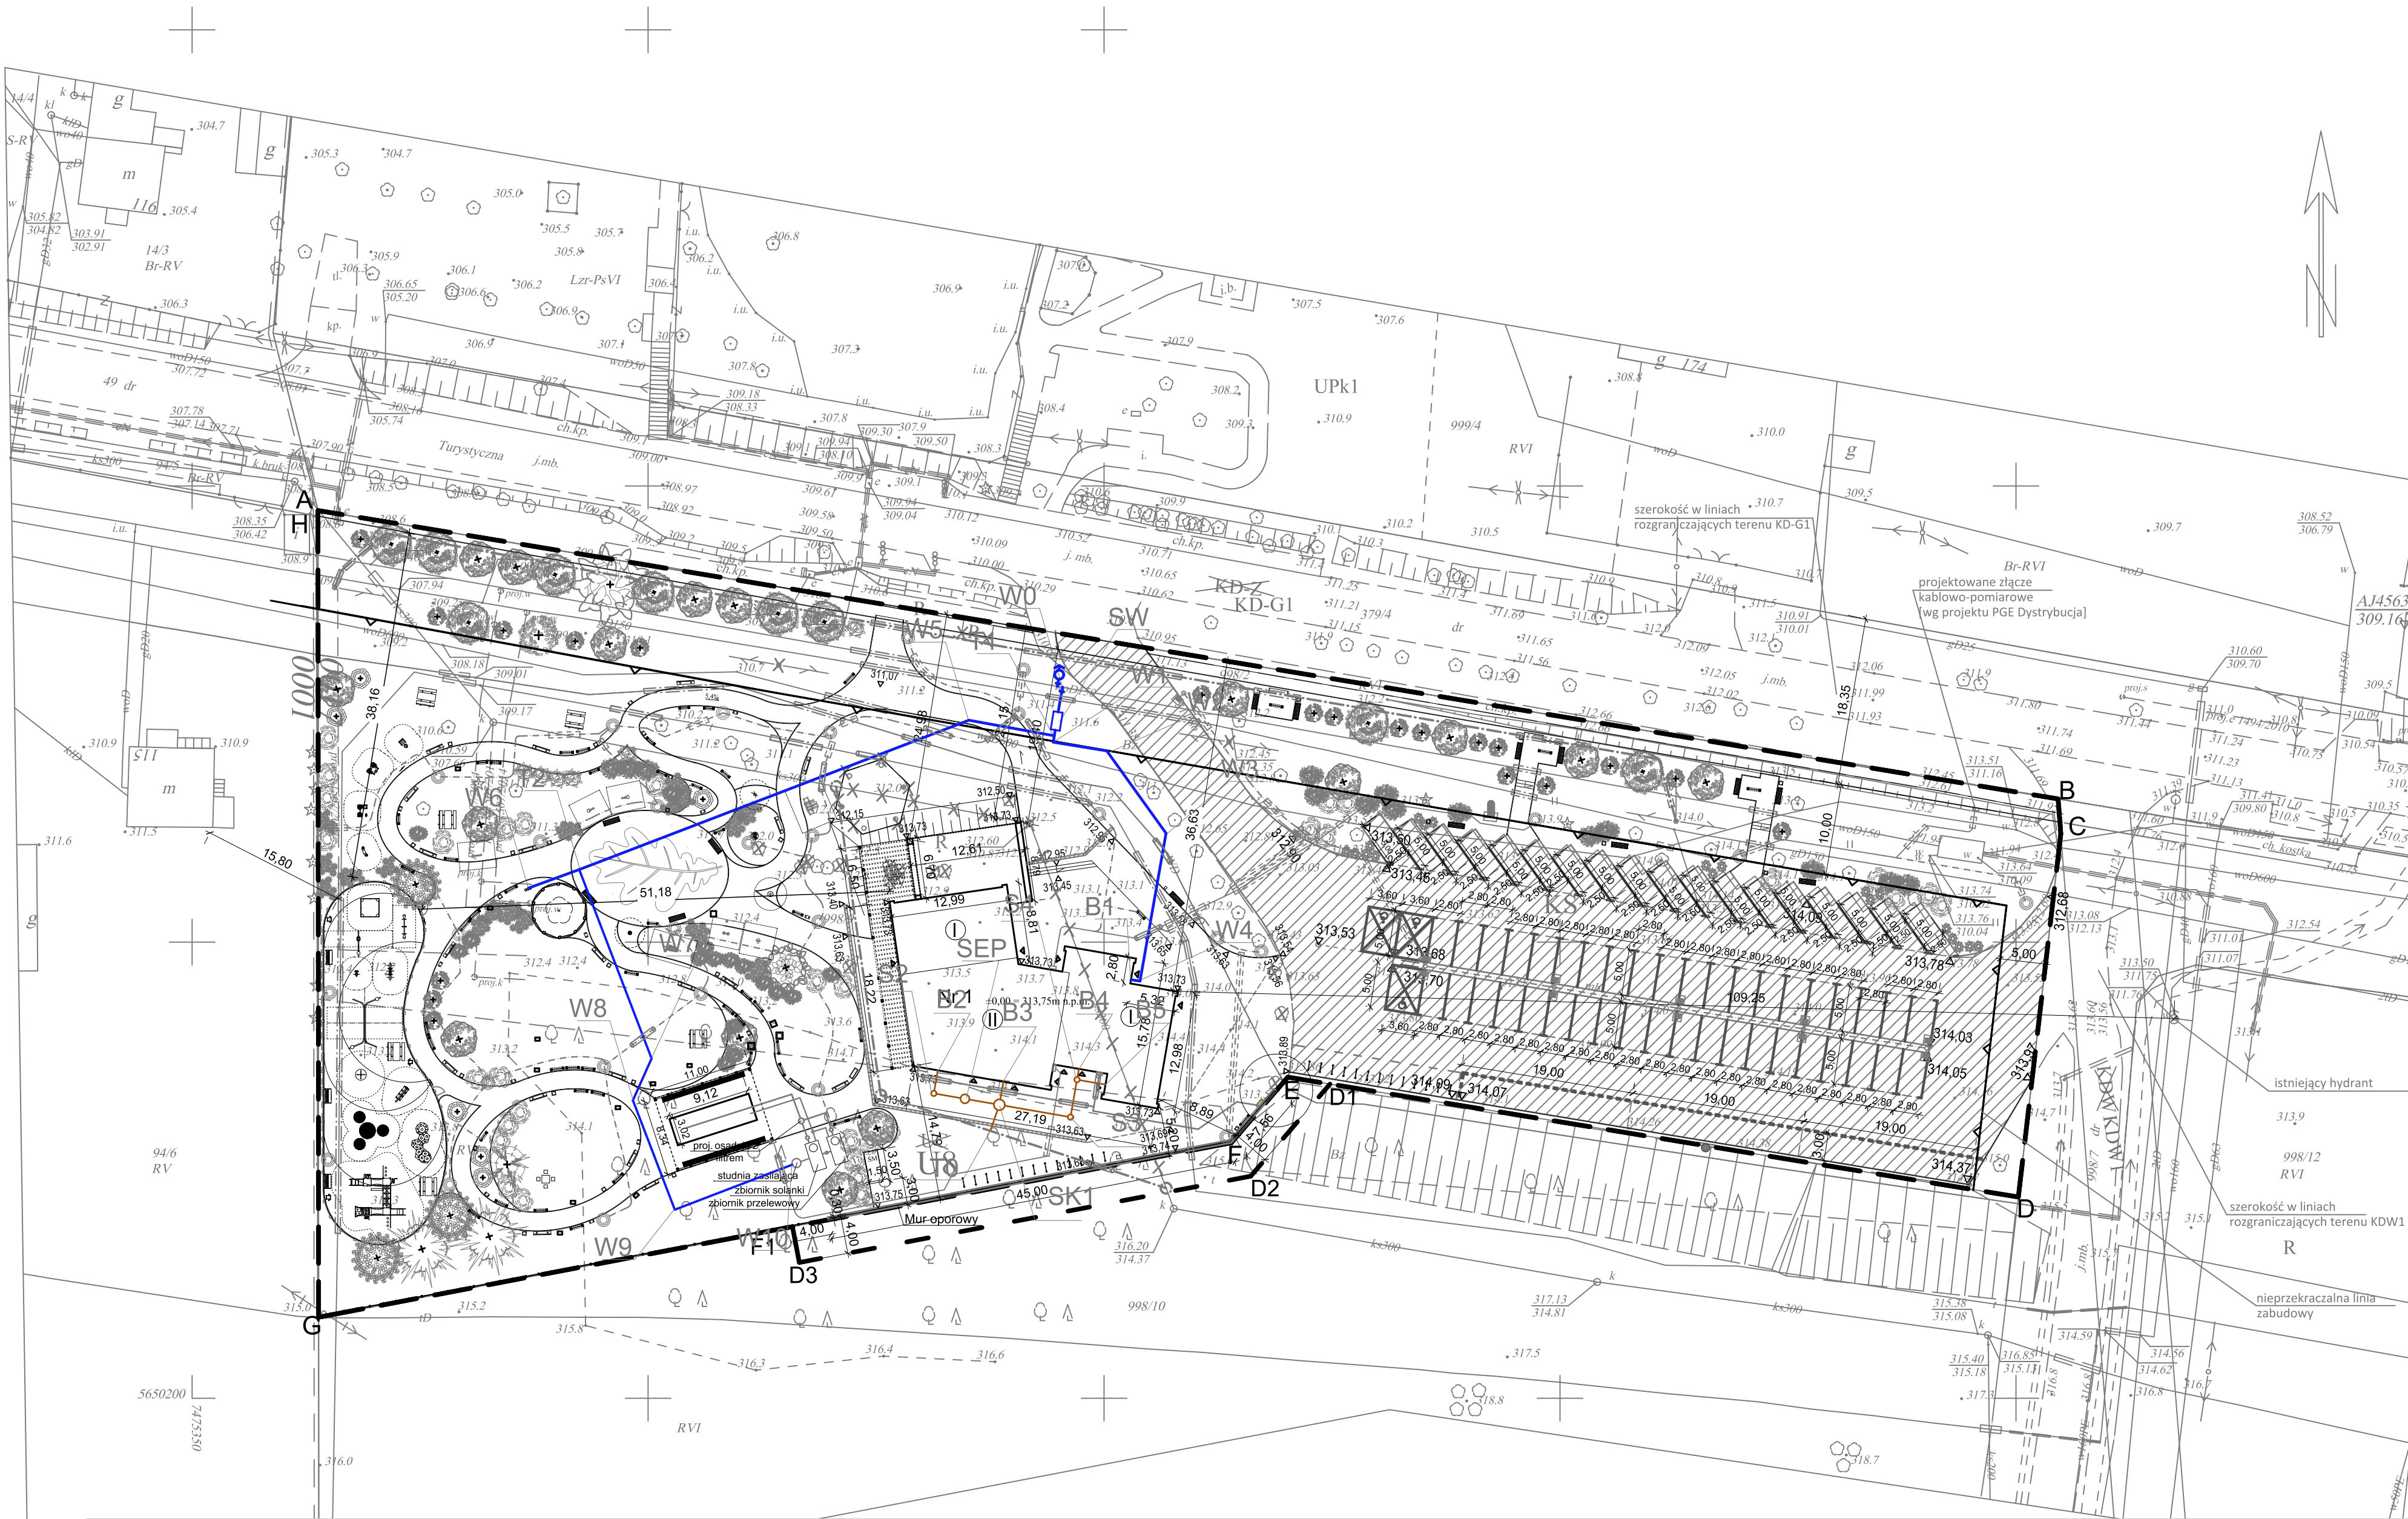

LEGENDA NASADZEŃ			

Legenda - opis oznaczeń do proj:	
BUDOWA BUDYNKU USŁUGOWEGO (HANDLOWO-GASTRONOMICZNEGO Z CZĘŚCIĄ BIUROWĄ WRAZ Z OBIEKTAMI MAŁEJ ARCHITEKTURY, TEŻNIA SOLANKOWA I INFRASTRUKTURA TOWARZYSZĄCA ORAZ MUREM OPOROWY W MŚC. ZAGNAŃSK DZ. NR EWID. 998/2, 998/9 OBREB EWID. 0017 ZAGNAŃSK, JEDNOSTKA EWID. 260419_2 Zagnańsk - wg odrębnego opracowania	

O1-O3 - proj. ogrodzenie		Oznaczenia z MPZP obszaru Zagnańsk:	

Projektowane elementy placu zabaw, elementy placu zabaw:		Projektowane urządzenia edukacyjne:	
A. Piaskownica	1. Kompas	B. Hustawka wałka	2. Zegar słoneczny
C. hustawka wahadłowa pojedyncza	3. Wiatromierz (Anemometr)	D. bujak pojedynczy	4. Gluchy telefon
E. bujak podwójny	5. Ksylofon	F. hustawka wahadłowa podwójna	6. Szumujące rury
G. karuzele	7. Film animowany	H. wspinaczka po linach	8. Peryskop
I. Trampoliny	9. Rury deszczowe	J. Kule wspinaczkowe	10. Budowa warstwowa lasu
K. Zestaw ze ślizgiem		L. Lawka	11. Mrowisko
			12. Światłowod
			13. Krętowisko

Projektowane elementy strefy seniora:	
L. lawka z platformą	
M. lawka z myślnikiem	
N. lawka z rowerkiem i tablicą	
O. kółka Tai chi	

R. regulamin	

Legenda:	

1:500	
-------	--

zik studio architektury i urbanistyki grzegorz zarzycki tel. 502-236-301, ul. Zagnańska 71a/105, 25-558 Kielce, biuro@zikstudio.pl, www.zikstudio.pl		
Obiekt	BUDOWA PRZYŁĄCZY WODY I KANALIZACJI SANITARNEJ DO BUDYNKU USŁUGOWEGO (HANDLOWO-GASTRONOMICZNEGO Z CZĘŚCIĄ BIUROWĄ W MŚC. ZAGNAŃSK DZ. NR EWID. 998/2, 998/9 OBREB EWID. 0017 ZAGNAŃSK, JEDNOSTKA EWID. 260419_2 Zagnańsk	Data 09.2021r.
Branża	Instalacje sanitarne	Skala 1:500
Przedmiot	Projekt zagospodarowania terenu	Podpis
Instalacje sanitarne	mgr inż. Maciej Grzegorz upr. SWK/0066/POOS/11	Rys. Nr 1