


Organ prowadzący państwowy zasób geodezyjny i kartograficzny	STAŹYSTA KIELECKI
Niniejsza dokumentacja projektowa była przedmiotem narady koordynacyjnej	
Znak sprawy	GN-III-6550. 604. 2021/
Termin i miejsce narady koordynacyjnej	Kielce, dnia: 2021 -06- 16
Imię, nazwisko i podpis osoby reprezentującej organ	
Z. S. AHOŚTY STARSZY INSPEKTOR Dzielnicy	

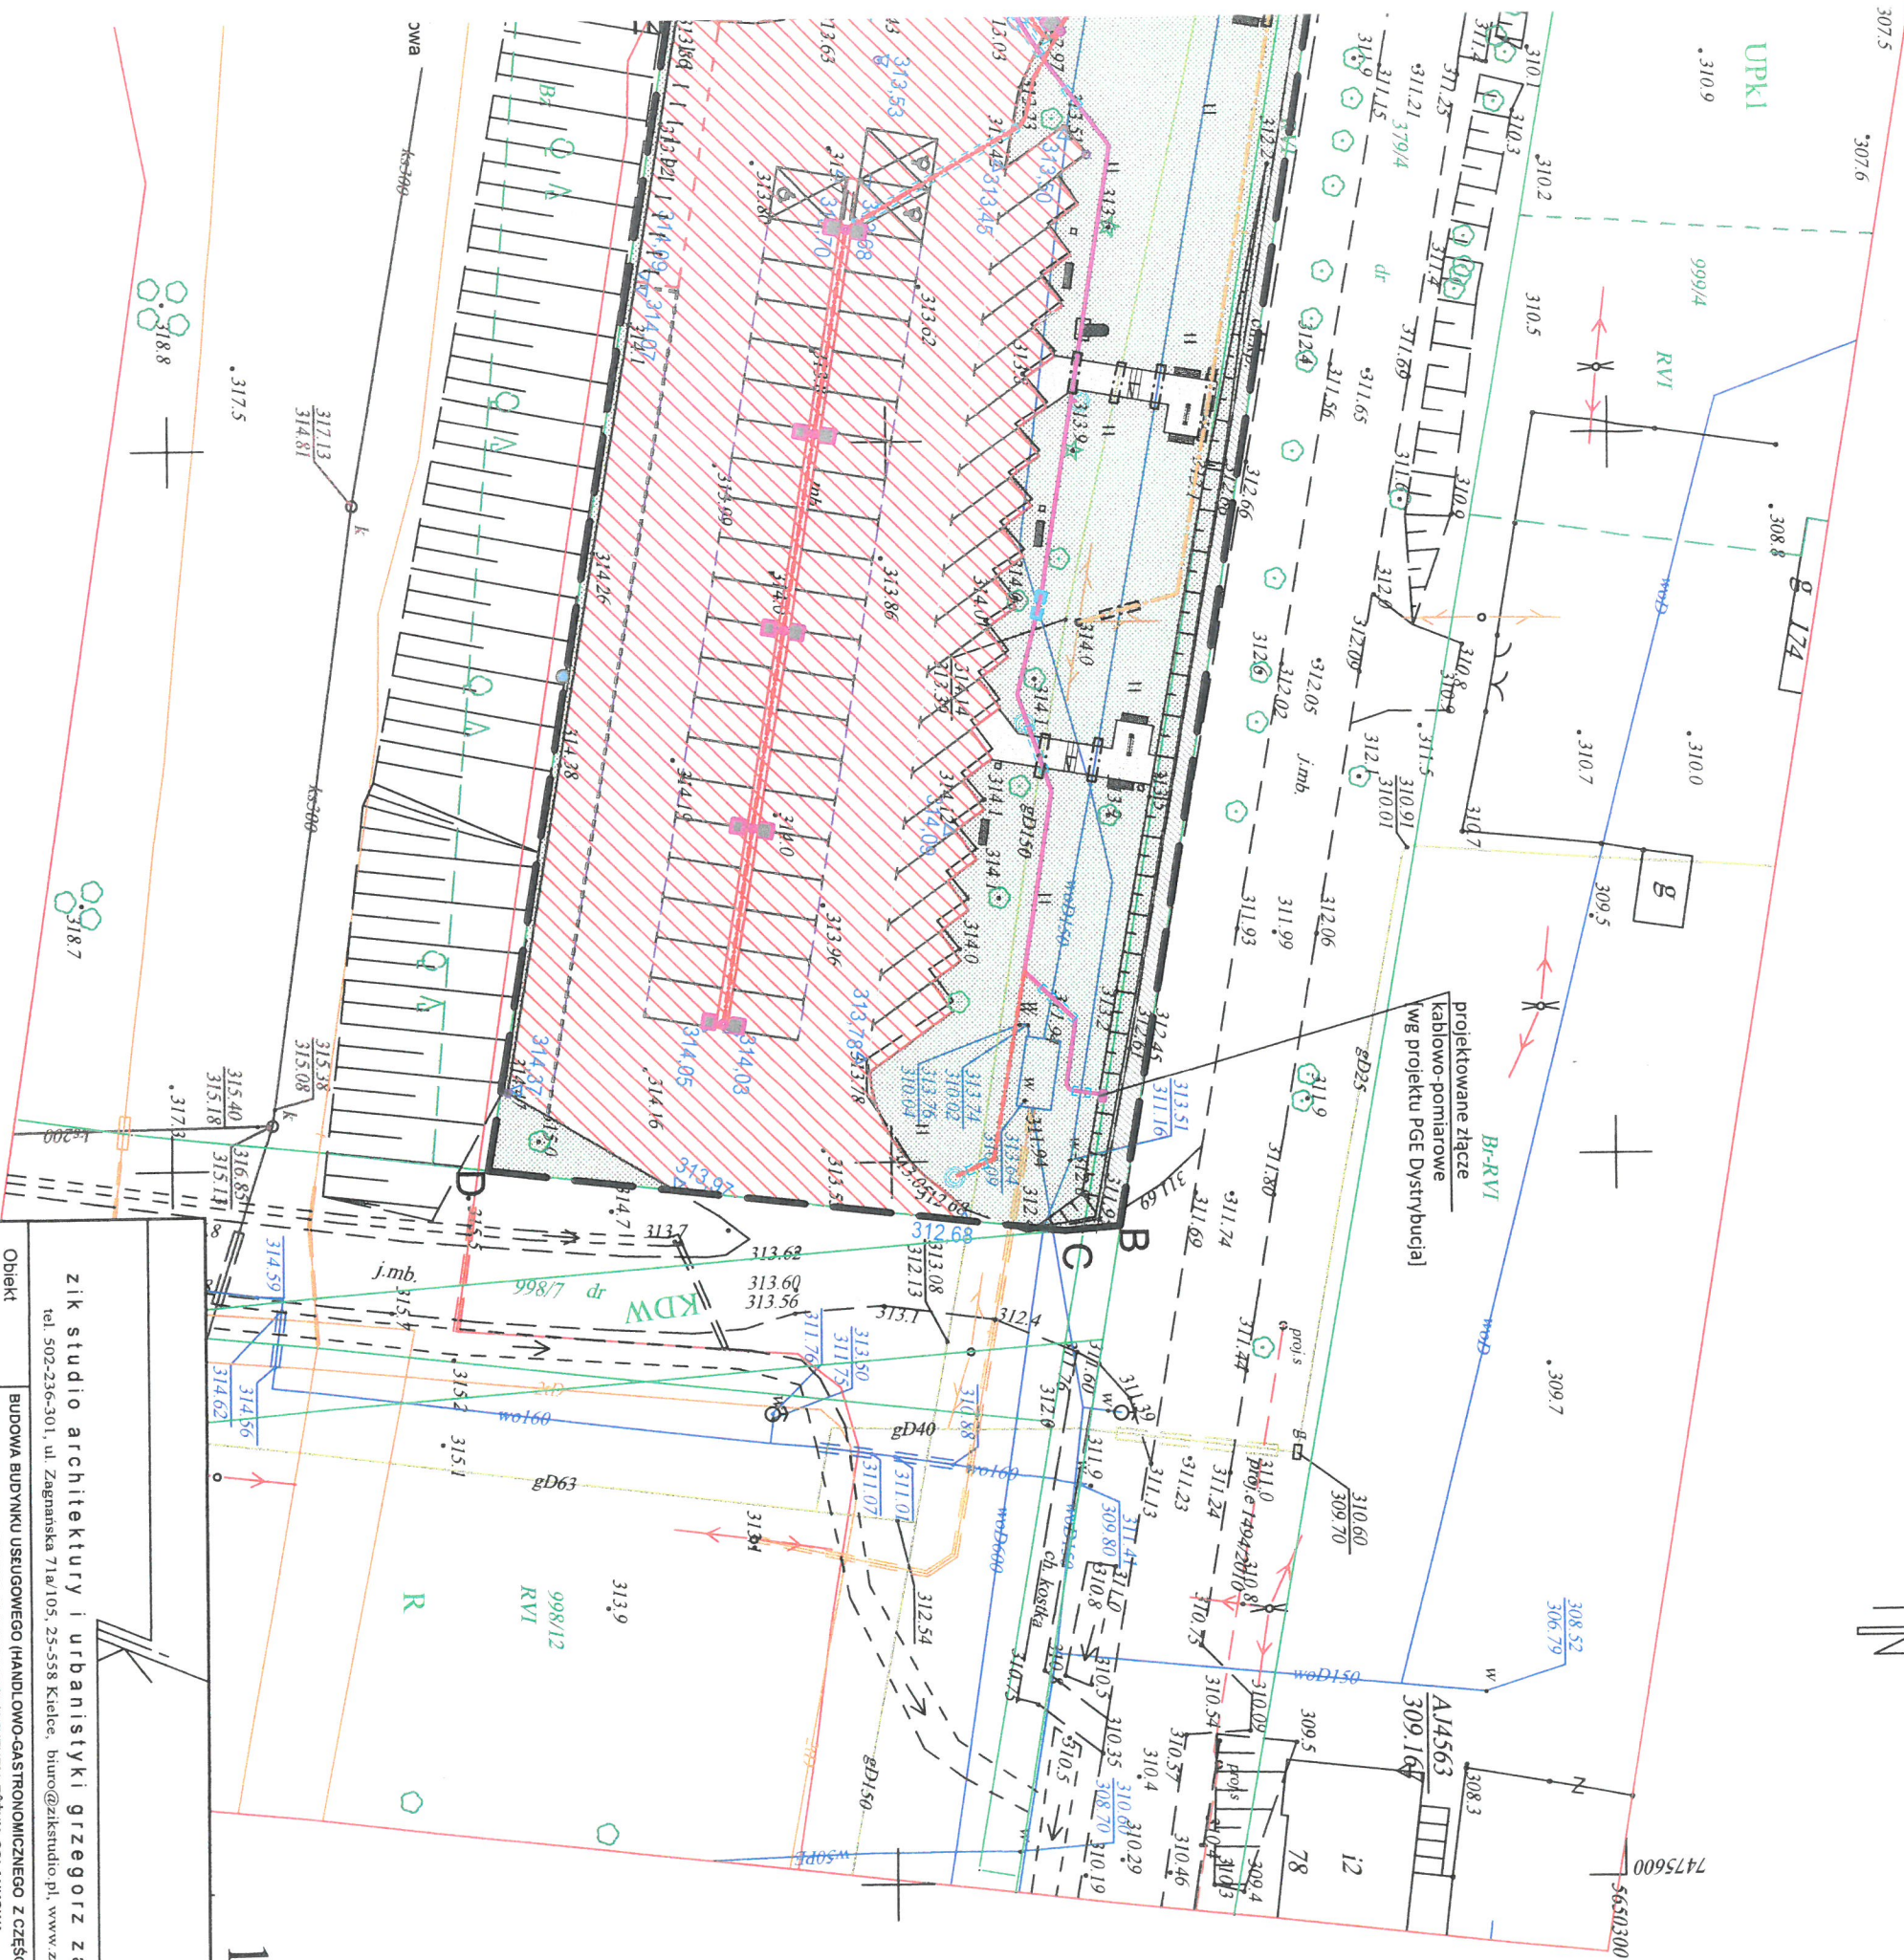

zisk studio architektury i urbanistyki grzegorz zarzycki tel 502-236-301, ul. Zagajnińska 71a/105, 25-558 Kielce, biuro@ziskstudio.pl, www.ziskstudio.pl			Data 02.2021r.	
Obiekt	BUDOWA BUDYNKU USŁUGOWEGO (HANDLOWO-GASTRONOMICZNEGO Z CZĘŚCIĄ BIUROWĄ) WRAZ Z OBIEKTAMI MAŁEJ ARCHITEKTURY, TĘŻNIĄ SOLANKOWĄ I INFRASTRUKTURĄ TOWARZYSZĄCĄ W MŚC. ZAGAJNIŃSK DZ. NR EWID. 9982, 9989 OBRĘB EWID. 0017 zagajnińsk, JEDNOSTKA EWID. 280419, 2 Zagajnińsk		Skala 1:500	
Branża	Architektura		Rys. Nr 1	
Przedmiot	Projekt zagospodarowania terenu		Podpis	
Architektura -PROJEKT	mgr inż. arch. Grzegorz Zarzycki upr. nr SW-45/2008			
Architektura -OPROJEKTOWANIE	mgr inż. arch. Ewa Zawadzka			
Architektura -PROJEKTANT	mgr inż. arch. Izabela Kutagowska upr. SW-17/2005			
Instalacje sanitarne -PROJEKTANT	mgr inż. Maciej Grzegolec upr. SWK/0066/POOS/11			
Instalacje sanitarne -OPROJEKTOWANIE	mgr inż. Paulina Grzegolec upr. SWK/0243/PBS/17			
Instalacje elektryczne -PROJEKTANT	mgr inż. Marek Czwarosz upr. KI-196/94			
Instalacje elektryczne -OPROJEKTOWANIE	inż. Janusz Waldon upr. KI-242/89			