


Rzut
parteru
Skala 1:100

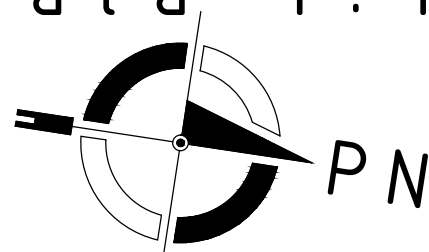

Zestawienie powierzchni pomieszczeń parteru


L.P.	NAZWA POMIESZCZENIA	NUMER POMIESZCZENIA	POWIERZCHNIA [M2]	WYKONCZENIE PODŁOŻA
1	Magazyn	1	10,01	Glazura
2	Magazyn	1a	2,71	Glazura
3	Magazyn	1b	2,71	Glazura
4	Magazyn	1c	2,73	Glazura
5	Magazyn	2	16,81	Glazura
6	Pom.gosp.	3	16,97	Glazura
7	Magazyn	4	13,62	Glazura
8	Magazyn	5	12,94	Lastrico
9	Pom.gosp.	6	15,28	PCV
10	Pom.gosp.	7	28,25	Lastrico
11	Magazyn	8	1,46	Lastrico
12	Sanitariaty	9	7,40	Glazura
13	Pralnia	10	5,58	Glazura
14	Biuro	11	22,69	PCV
15	Kancelaria	11a	5,58	PCV
16	Sanitariaty	12	3,41	Glazura
17	Toalety męskie	12a	7,62	Glazura
18	Sanitariaty damskie	13	6,90	Glazura
19	Szalnia	14	71,63	PCV
20	Kuchnia	15	63,92	Glazura
21	Kuchnia	15a	12,98	Glazura
22	Kl.schod.	k1	15,23	Glazura
23	Korytarz	k2	67,98	PCV
24	Korytarz	k2a	7,11	Glazura
25	Kl.schod.	k3	15,23	PCV
26	Kl.schod.	k4	19,97	PCV
27	Kl.schod.	k5	15,53	PCV
28	Korytarz	k6	3,60	Lastrico
29	Kl.schod.	k7	16,19	PCV
30	Korytarz	k8	5,58	PCV
31	Kl.schod.	k9	8,63	PCV
Suma:			506,25	

BUDOSERWIS Z.U.H. Sp. z o.o.
ul. Kościuszki 31, 41-500 Chorzów,
tel. (032) 241 24 51 do 7



Zakład Usług Konsultingowych

Inwestor :	Wyższa Szkoła Oficerska Wojsk Lądowych we Wrocławiu		
Temat opracowania :	Inwentaryzacja budowlana budynku zlokalizowanego we Wrocławiu przy ul. Czajkowskiego		
Obiekt :	Budynek nr 6		
Temat rysunku :	Rzut parteru		
Sporządził :	Podpis :	Data :	Nr rys. : 2/7
mgr inż. Marek Nowak		Grudzień 2012 r.	
Sprawdził :	Podpis :	Skala :	
mgr inż. arch. D. Zwarycz		1:100	
Sprawdził :	Podpis :		

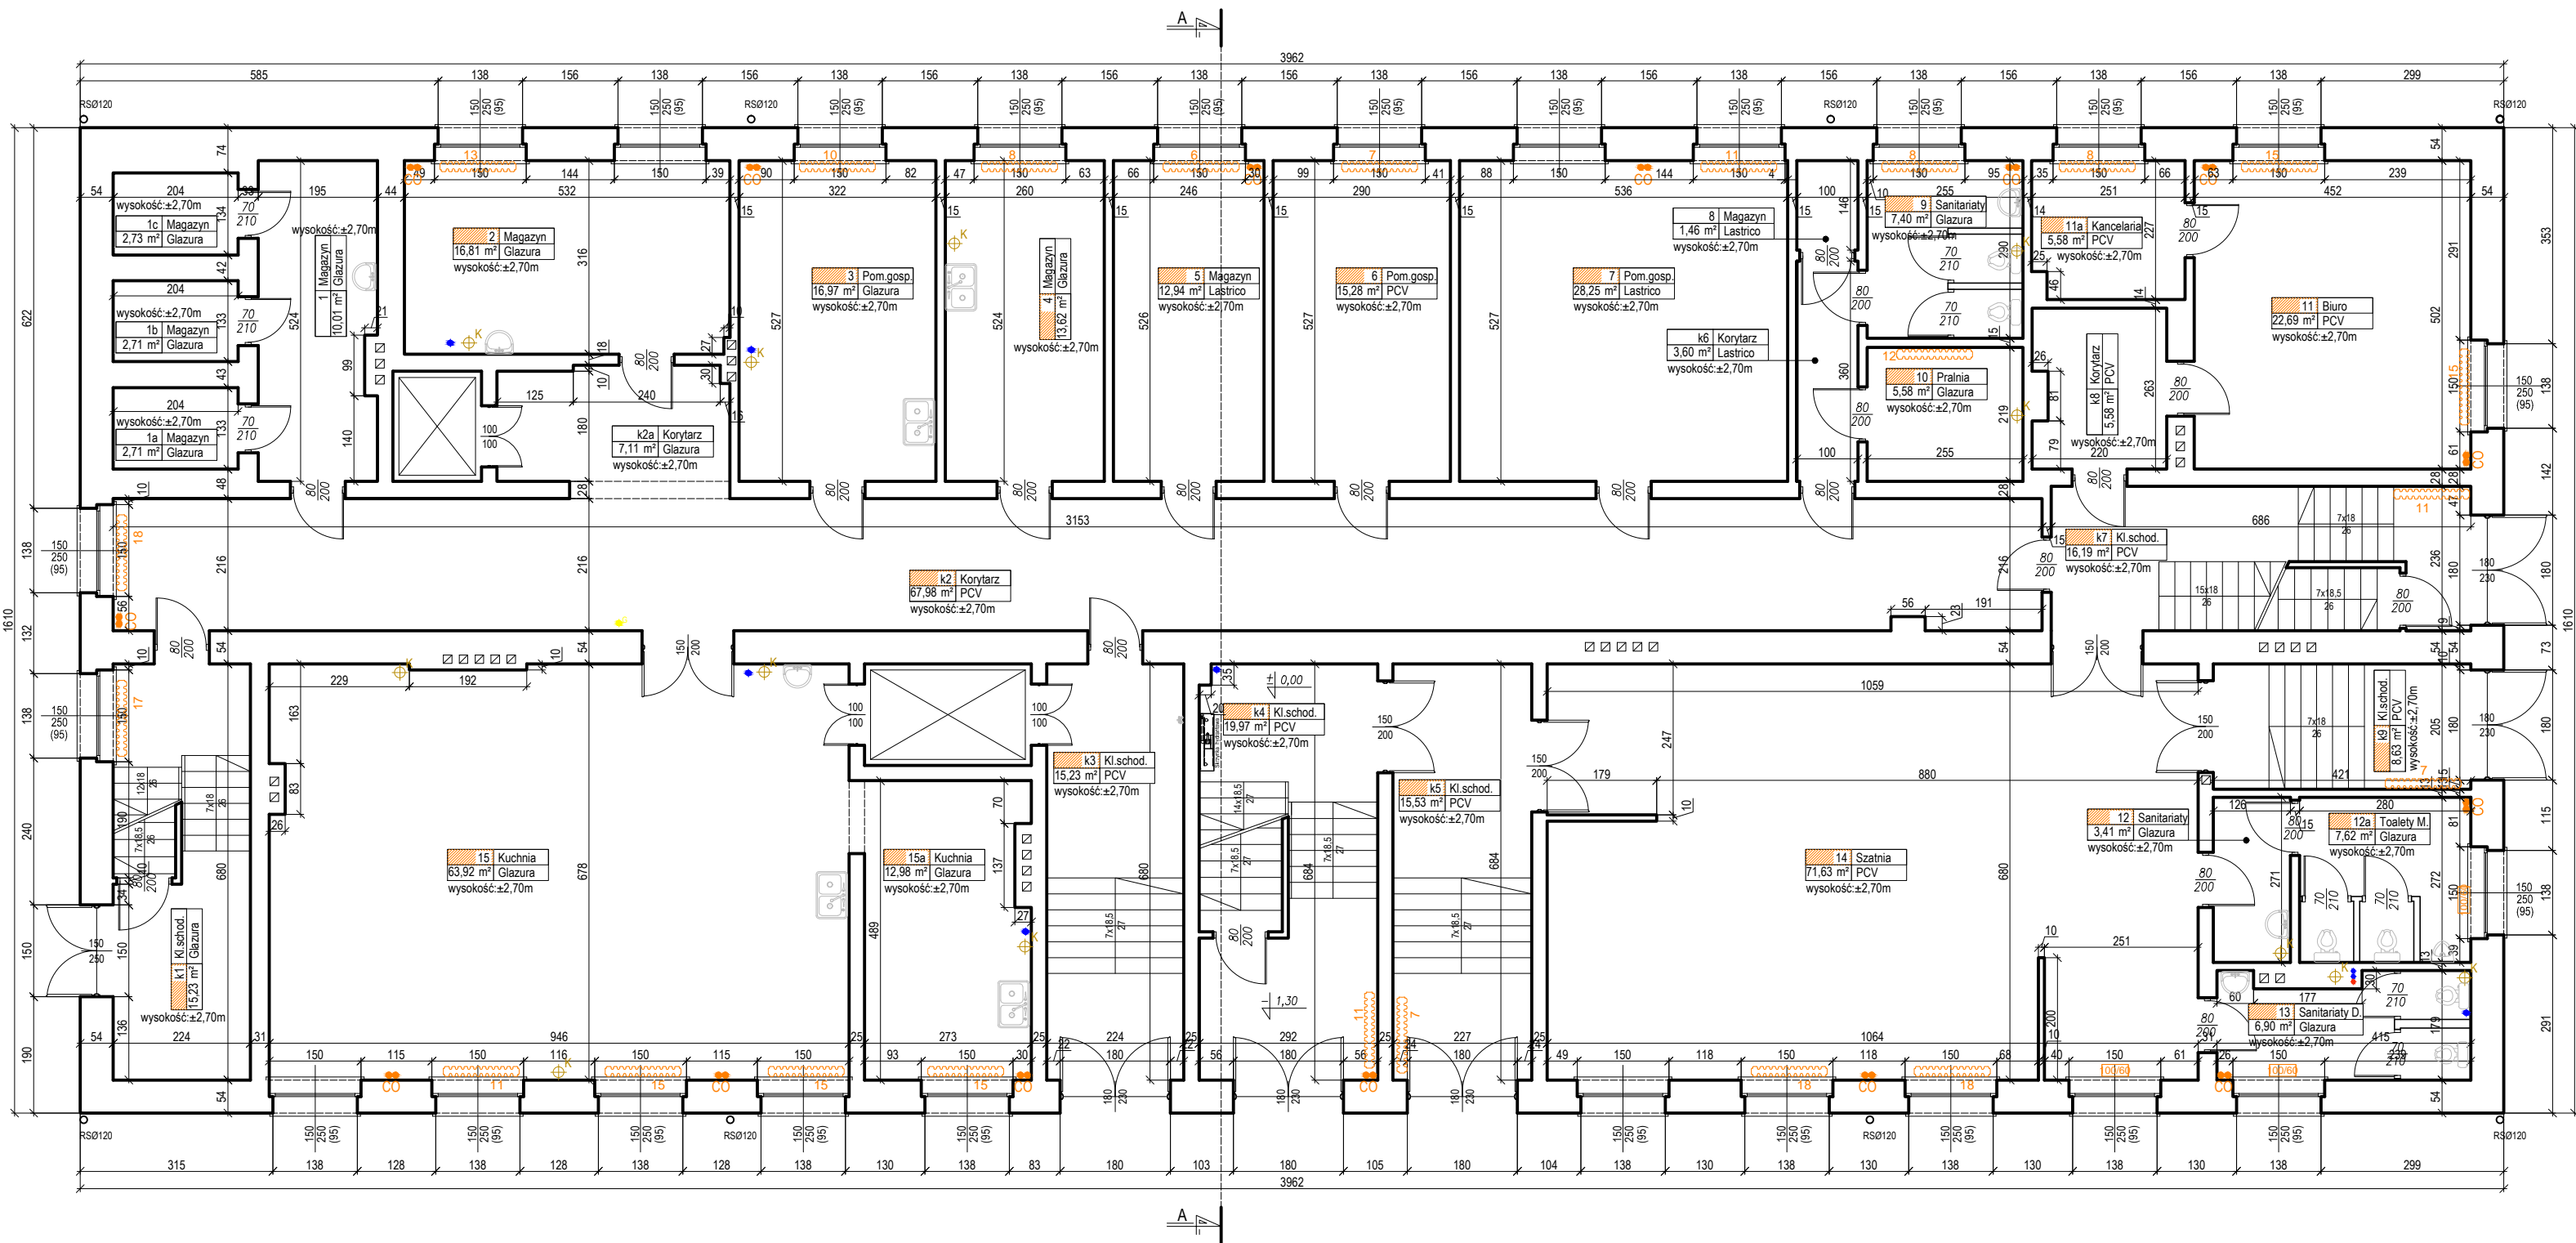

LEGENDA

- Pion kanalizacyjny
- Pion wody zimnej, c.w.u., cyrkulacja
- Rura spustowa
- Piony centralnego ogrzewania
- Grzejnik c.o. żeliwny / liczba elementów grzejnych
- Grzejnik c.o. płytowy /szer./wys. płyty grzewczej
- Pion gazowy
- Skrzynka hydrantowa

Uwagi:
1. Na rzutach zaznaczono wyłącznie widoczne instalacje sanitarne- nie dokonywano odkrywek.
2. Pomieszczenia ogrzewane oznaczono poprzez zakreślenie pola z numerem pomieszczenia kolorem pomarańczowym.

Zestawienie powierzchni użytkowej budynku nr 6		
L.P.	NAZWA POMIESZCZENIA	POWIERZCHNIA [M2]
1	Piwnice	451,13
2	Parter	506,25
3	I piętro	530,40
4	Poddasze	437,85
		1925,63

Powierzchnia zabudowy: 637,88m²
Kubatura: 8835,60m³
Powierzchnia dachu: 872,81m²