


WYMIANA OKŁADZIN PODŁÓG I SCHODÓW RZUT PIĘTRA

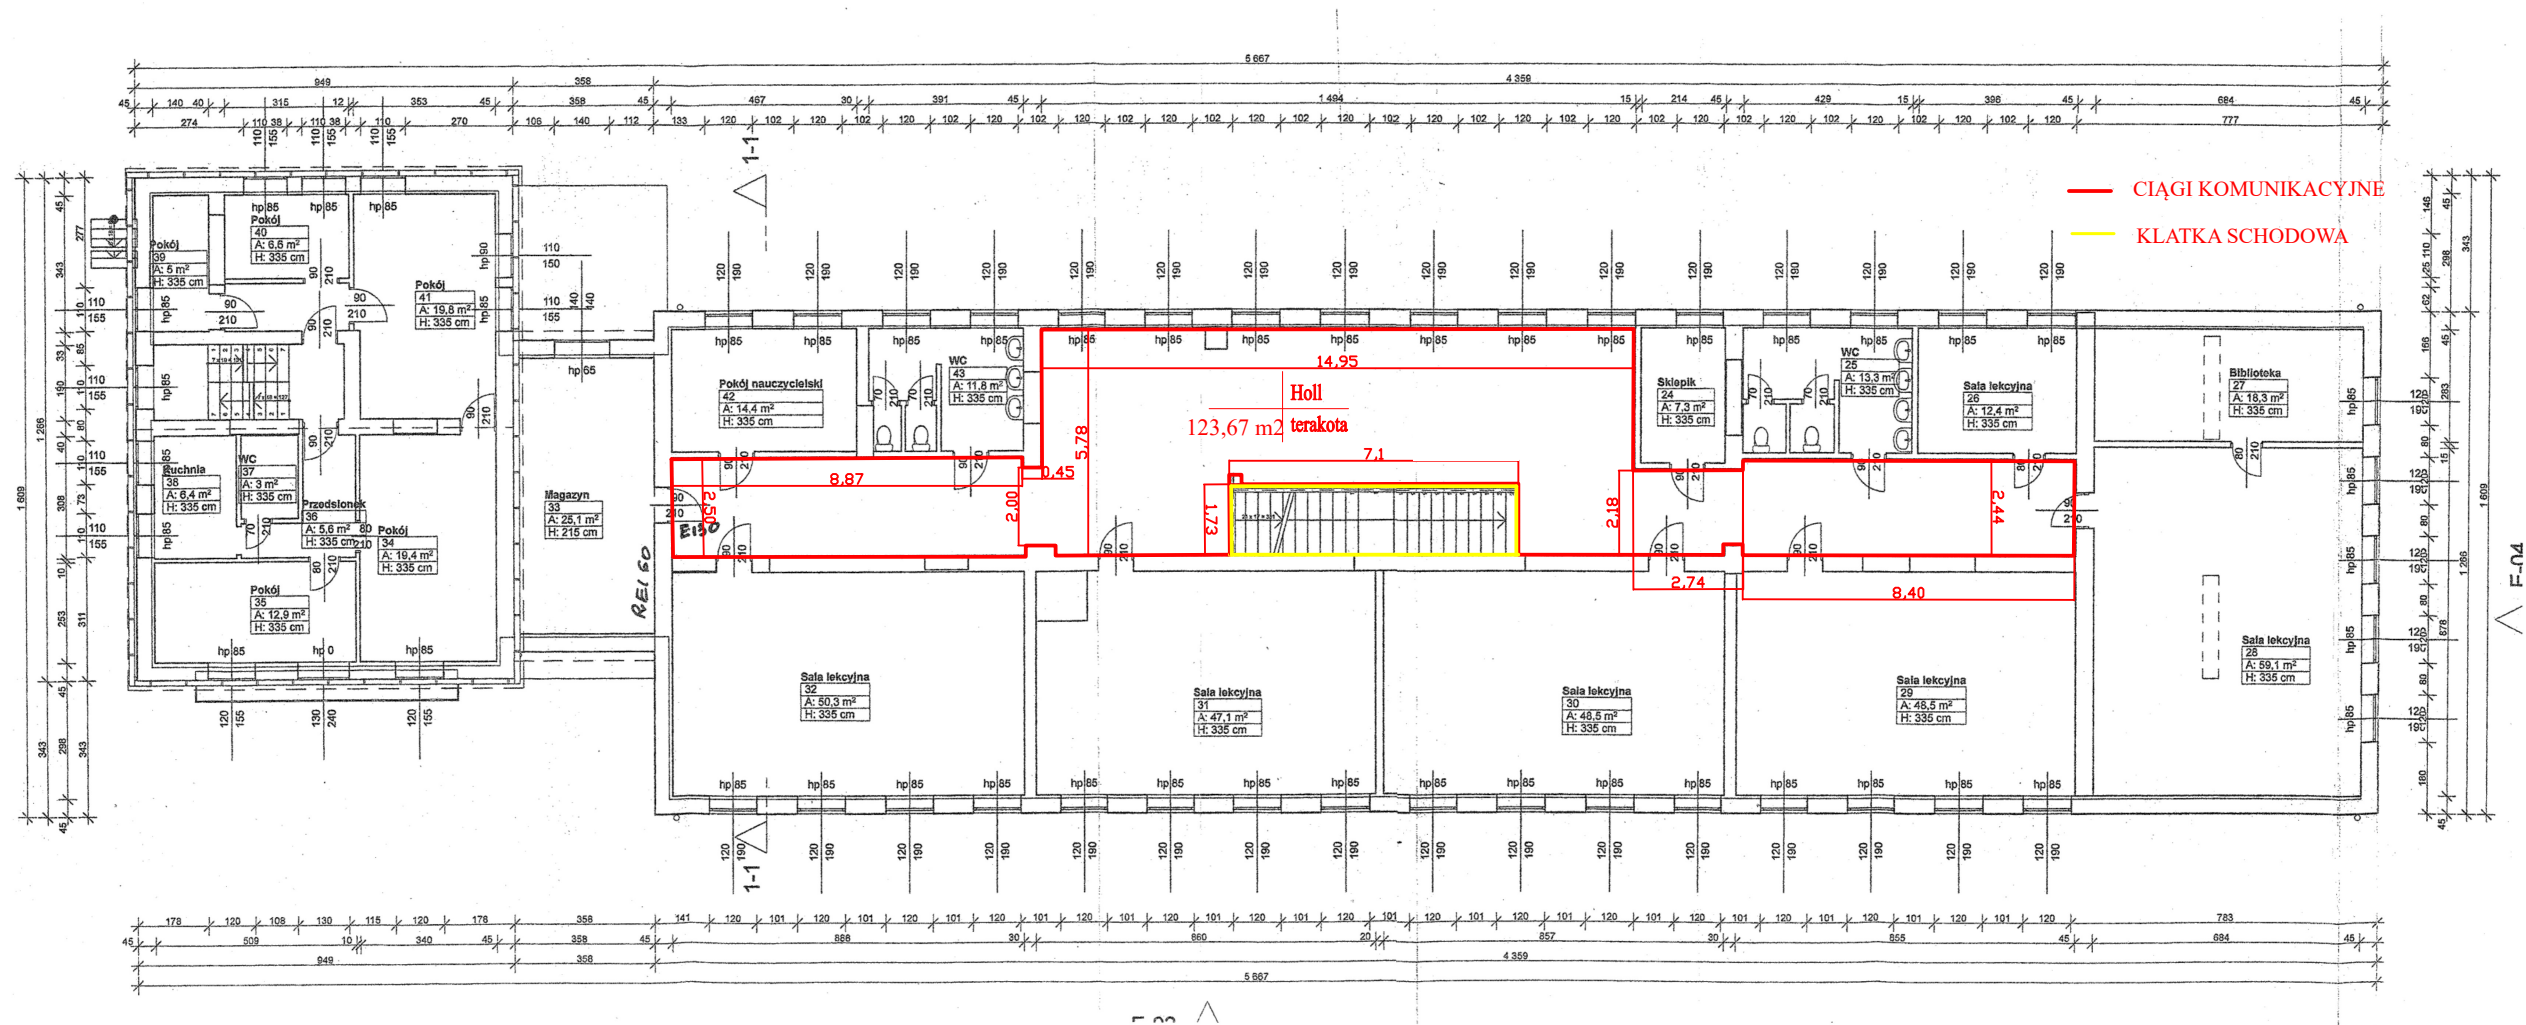

| | | | |
|--|-----------------------|---------------------------------|-------------------------|
| OBIEKT: SZKOŁA PODSTAWOWA im. Św BRATA ALBERTA w STUDZIANIE NA DZ. NR EWID.:1161/1 | | | |
| PRZEDMIOT RYS: | RZUT PIĘTRA | SKALA 1:200 | DATA 19.01.2022 |
| OPRACOWAŁ: inż. Janusz Sobieraj | SPECJ. konstr-bud. | NR UPR. PDK/0151/ OWOK/06 | NR RYS: 2 PODPIS: |