

LIPIEC 2021R.

PROJEKT WYKONAWCZY WYPOSAŻENIE MEBLOWE ORAZ ZABUDOWA STAŁA MEBLI KUCHENNYCH WRAZ Z DOBOREM SPRZĘTU AGD

TEMAT: **WYPOSAŻENIE MEBLOWE BUDYNKU OŚRODKA
WSPOMAGANIA RODZINY - SEGMENT A
POŁOŻONEGO W KOBYLNICY, PRZY UL.
POZNAŃSKIEJ 95.**

LOKALIZACJA: **Dz. nr 79, 80/2, 81/1
obr. 8, j. ewid. Kobylnica
gmina: Swarzędz**

INWESTOR: **Powiat Poznański
ul. Jackowskiego 18, 60-509 Poznań**




KAT. OB. BUD.: **XI**

BRANŻA:

ARCHITEKTURA		
PROJEKTANT:	mgr inż. arch. Angelika Korczyńska upr. MPOIA/037/2005	
ZESPÓŁ PROJEKTOWY:	mgr inż. arch. Sylwia Brzoska	
SPRAWDZAJĄCY:	mgr inż. arch. Agnieszka Kołodziejska-Zarych upr. MPOIA/032/2005	

1. OPIS TECHNICZNY DO WYPOSAŻENIA MEBLOWEGO



UWAGA! Zestawienie należy rozpatrywać łącznie z rysunkami rozwinięć ścian oraz rzutami, na których zostały przedstawione szczegóły wyposażenia.

CZĘŚĆ BIUROWO/ADMINIASTARYJNA			
PARTER			
Nazwa wyposażenia	Zdjęcie	Opis techniczny	Szt
0.1.- HOL			
Siedziska 3-osobowe (ozn. F4)		Wymiary: szer. 202cm, gł. 68cm, wys. z oparciem 75cm. Kolorystyka: konstrukcja podstawy jasnoszara, dwa skrajne siedziska w kolorze szarym, środkowe siedzisko w kolorze granatowym	1
Siedzisko 1-osobowe (ozn. F5)		Wymiary: szer. 68cm, gł. 68cm, wys. z oparciem 75cm Kolorystyka: konstrukcja podstawy jasnoszara, siedzisko w kolorze szarym	1
0.3 - POMIESZCZENIE SOCJALNE			
Stół 90x200cm (ozn. B5)		Wymiary: szer. 90cm, dł. 200cm wys. 75cm. Kolorystyka: biały mat	1





Krzesło plastikowe (ozn. K1)		Wymiary: wys. 84cm, szer. 48cm, gł. 44cm Kolorystyka: siedzisko i oparcie biały mat, nogi chromowane, błyszczące	8
Szafa pracownicza (ozn. S12)		Wymiary: wys. 180cm Szer. 40cm, gł. 49cm. Kolorystyka: 8 szafek kolor biały RAL 9010, 2 szafki w kolorze turkusowym RAL 5018, matowe. 	10
Zabudowa szafkowa dolna		Wymiary zabudowy: długość: 240cm głębokość 60cm wysokość 81cm. Kolorystyka: Korpus i fronty biały mat, cokół srebrny mat	

			
Błat meblowy kuchenny		<p>Wymiary: gł. 60cm, grubość 3,5-4cm.</p> <p>Kolorystyka: kolor drewnopodobny orzech bielony</p>	
WYPOSAŻENIE AGD			
Lodówka		<p>Wymiary: wys: min. 140cm - max.160cm szer.: min 54cm - max 60cm gł.: min 54cm - max 64cm</p> <p>Kolorystyka: srebrny</p>	1
Mikrofalówka		<p>Wymiary: Wys.: 25-30 cm Szer.: 45 - 50cm Gł.: 32-42cm</p> <p>Kolorystyka: srebrno-czarny</p>	1
Zlewozmywak 1,5 komory		<p>Wymiary: wysokość: 16-18cm głębokość: 44-48cm szerokość: 76 - 78cm</p> <p>Kolorystyka: w odcieniach szarości np. szary metalik, szary beton</p>	1
Bateria zlewozmykowa		<p>Wymiary: Wys. korpusu: 38 -45cm,</p>	1




		<p>Głębokość: 20 - 22cm, Szer. zewnętrzna: 25-35cm Wys. wylewki: 19,4 - 22,5cm zasięg wylewki: 20,7 - 22,9cm</p> <p>Kolorystyka: chromowana</p>	
0.4 - POKÓJ WYCHOWAWCÓW			
Sofa rozkładana 2-osobowa (ozn. Ł2)		<p>Wymiary: szer. 137cm, gł. 105cm, wys. z oparciem: 86cm wys. siedziska: 43cm gł. siedziska: 59cm Pow. spania: 107x191cm</p> <p>Kolorystyka: szary</p>	1
Fotel uszak z podnóżkiem (ozn. F2)		<p>Wymiary: podnóżek 60x40cm, wys. 44cm fotel: 96x82cm, wys. 101cm.</p> <p>Kolorystyka: tapicerka w kolorze szarym, nogi czarne.</p>	1
Stół 90x120cm (ozn. B6)		<p>Wymiary: szer. 90cm, dł. 120cm wys. 75cm.</p> <p>Kolorystyka: biały mat</p>	1
Krzesło plastikowe (ozn. K1)		<p>Wymiary: wys. 84cm, szer. 48cm, gł. 44cm</p> <p>Kolorystyka: siedzisko i oparcie biały mat, nogi chromowane, błyszczące</p>	4




<p>Szafa aktowa zamykana 80x40cm, H200 (ozn. S1)</p>		<p>Wymiary: Szer. 80cm, gł. 40cm Wys. 200cm Kolorystyka: korpus kolor szary, drzwi kolor drewnopodobny orzech bielony</p>	2
<p>Zabudowa szafkowa dolna</p>		<p>Wymiary: długość: 268+129cm Głębokość 60cm Wysokość 81,0 cm - 81,5 cm. Kolorystyka: Korpus i fronty biały mat, cokół srebrny mat</p>	
<p>Błat meblowy kuchenny</p>		<p>Wymiary: gł. 60cm, grubość 3,5-4cm, długość 268+129cm Kolorystyka: kolor drewnopodobny orzech bielony</p>	
WYPOSAŻENIE AGD			
<p>Lodówka w zabudowie</p>		<p>Wymiary: wysokość: min 80cm - max 82cm Szer.: min 59- max 60cm Głębokość: min 54 - max 55cm Kolorystyka: front biały mat</p>	1





Mikrofalówka		<p>Wymiary: Wys.: 25-30cm Szer.: 45 - 50cm Gł.: 32-42cm</p> <p>Kolorystyka: srebrno-czarny</p>	1
Zlewozmywak 1,5 komory		<p>Wymiary: wysokość: 16-18cm głębokość: 44-48cm szerokość: 76 - 78cm</p> <p>Kolorystyka: w odcieniach szarości np. szary metalik, szary beton</p>	1
Bateria zlewozmykowa		<p>Wymiary: Wys. korpusu: 38 -45cm, Głębokość: 20 - 22cm, Szer. zewnętrzna: 25-35cm Wys. wylewki: 19,4 - 22,5cm zasięg wylewki: 20,7 - 22,9cm</p> <p>Kolorystyka: chromowana</p>	1
Płyta indukcyjna		<p>Wymiary: szerokość: min. 29 cm - max. 31cm głębokość: 51,0 cm – 53,0 cm</p> <p>Kolorystyka: czarny</p>	1
Okap (pochłaniacz)		<p>Wymiary: wysokość całkowita z wyciągiem regulowana : 76,5 - 114,5cm, wys. pochłaniacza: min. 38,7cm - max. 41,6cm, szerokość: 59,8 cm gł.: min. 36,7cm - max. 37,9cm</p> <p>Kolorystyka: czarny</p>	1

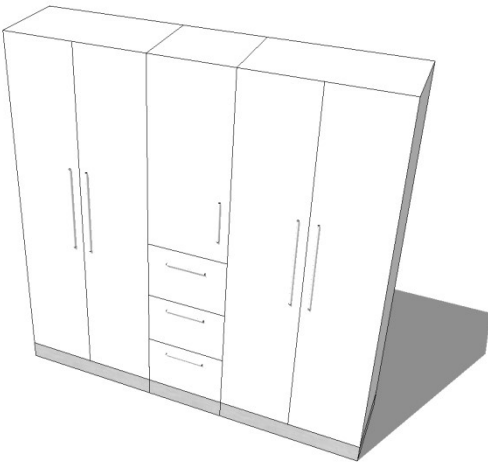Zmywarka w zabudowie		Wymiary: wys.: 80,0 cm - 82,0cm gł.: 55 cm - 57,3cm szer.: 40,0 cm - 44,8cm Kolorystyka: obudowa zewnętrzna - drzwi z płyty melaminowej w kolorze białym mat (szczegóły w opisie technicznym zabudowy meblowej kuchennej)	1
0.6 - POKÓJ DZIENNY			
Szafa niska 40x120cm H80cm (ozn. S8)		Wymiary: szer. 120cm, gł. 40cm, wys. 80cm. Kolorystyka: korpus kolor orzech bielony, drzwi białe matowe	2
Szafa niska 40x120cm H40cm (ozn. S9)		Wymiary: szer. 120cm, gł. 40cm, wys. 40cm. Kolorystyka: korpus kolor orzech bielony, drzwi białe matowe	2
Sofa typu „L” 5-osobowa nierozkładana (ozn. Ł3)		Maksymalne wymiary: Dł.: dłuższy bok max. 350cm, krótszy bok max 260cm; gł.: max 100cm, wys. z oparciem: min. 83cm - max. 100cm, gł. siedziska: 60cm, wys. siedziska: min. 44cm - max. 45cm, szerokość podłokietnika: 24cm Kolorystyka: ciemny szary	1
Sofa 3- osobowa nierozkładana (ozn. Ł4)		Maksymalne wymiary: Dł.: min. 228 cm - max. 230cm Gł.: min. 95cm - max 100cm	1



		<p>Wys. z oparciem: min. 83cm - max. 100cm Wys. siedziska: min. 44cm - max. 45cm Kolorystyka: ciemny szary.</p>	
Fotel uszak (ozn. F1)		<p>Wymiary Dł.: min. 228 cm - max. 230cm Gł.: min. 95cm - max 100cm Wys. z oparciem: min. 83cm - max. 100cm Wys. siedziska: min. 44cm - max. 45cm Kolorystyka: żółty, nogi czarne</p>	2
Stolik kawowy (ozn. B7)		<p>Wymiary: stolik 80x80cm, wys. 44,5cm i stolik 80x80cm, wys. 37,5cm. Kolorystyka: biały mat. Zestaw 2 stolików.</p>	Klp 1
Zasłony karniszem ukrytym		<p>Wymiary: Szynda dopasowana na całą szerokość pomieszczenia- 574cm Kolorystyka: Szynda w kolorze białym, zasłony w kolorze ciemnym granatowym</p>	
0.7- JADALNIA			
Stół 80x140 (ozn. B4)		<p>Wymiary: szer. 80cm, dł. 140cm wys. 75cm. Stół na 4 nogach, nogi okrągłe. Nogi stalowe, okrągłe w kolorze białym matowym. Regulacja wysokości w dolnej części nóg. Błat płyta melaminowa kolor biały mat.</p>	4





<p>Krzesła plastikowe (ozn. K1)</p>		<p>Wymiary: wys. 84cm, szer. 48cm, gł. 44cm Kolorystyka: siedzisko i oparcie biały mat, czarny mat, zielony mat, nogi chromowane, błyszczące</p>	20
<p>Szafa niska 40x120cm H80cm (ozn. S8)</p>		<p>Wymiary: szer. 120cm, gł. 40cm, wys. 80cm. Kolorystyka: korpus kolor orzech bielony, drzwi białe matowe</p>	4
<p>0.8- KUCHNIA</p>			
<p>Szafa Szer.:2x80cm +1x45cm, Gł. 45cm H 200cm (ozn. S13)</p>	 <p><i>Uwaga! rysunek poglądowy szaf bocznych z półkami i drzwiami otwieralnymi! Środkowa szafa z szufladami. Typ szafy i układ frontów /szuflad wg rysunków detali.</i></p>	<p>Wymiary: Szer.2x80cm+ 1x45cm, gł. 45cm, wys. 200cm Kolorystyka: Korpus i fronty biały mat, cokół srebrny matowy.</p>	3

	 <p><i>Rys. poglądowy układu szaf</i></p>		
Wyspa szafkami 200x70cm z		<p>Wymiary: szafki 2x gł. 35, szer. 200cm, wys. 85cm, Kolorystyka:, fronty i korpus kolor biały mat, cokół srebrny mat</p>	1
Zabudowa szafkowa dolna		<p>Wymiary: Długość: wg rzutu. Głębokość 60cm Wysokość 85cm. Kolorystyka: Korpus kolor biały mat, fronty kolor biały połysk oraz żółty połysk, cokół srebrny mat</p>	Wg rys .
Zabudowa szafkowa górna		<p>Wymiary: gł. 35cm, wys. do zabudowy gk.</p>	Wg rys .




		Kolorystyka: kolor żółty połysk.	
Krzesła plastikowe (ozn. K1)		Wymiary: wys. 84cm, szer. 48cm, gł. 44cm. Kolorystyka: siedzisko i oparcie biały mat, nogi chromowane, błyszczące	2
Błat meblowy kuchenny		Wymiary: gł. 50cm, 60cm, 70cm, grubość 3,5-4cm, długość: 212cm+208cm (gł. 60cm), 105cm+140cm (gł. 50cm), 200cm (gł. 70cm) Kolorystyka: kolor drewnopodobny orzech bielony	
WYPOSAŻENIE AGD			
Lodówka (chłodziarka z zamrażarką) w zabudowie		Wymiary: Wys.: 187cm - 193,5cm głębokość: 54 cm - 55 cm szer.: 54 cm - 56cm Kolorystyka: zewnętrzna: obudowa zewnętrzna - drzwi z płyty melaminowej w kolorze żółtym połysk (szczegóły w opisie technicznym zabudowy meblowej kuchennej)	2

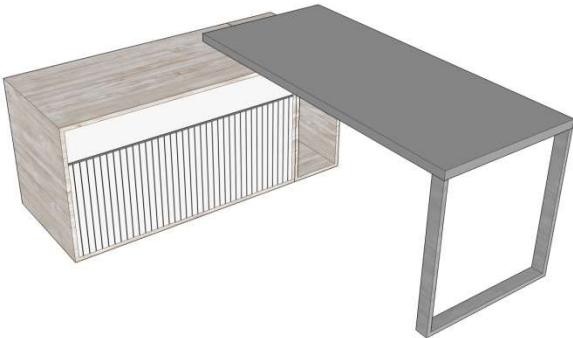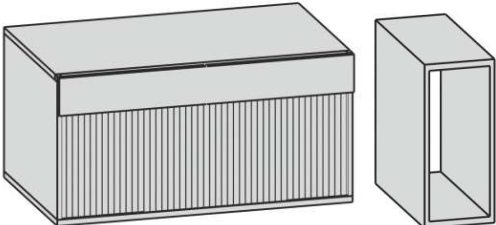



<p>Płyta grzewcza (6 pól grzewczych)</p>		<p>Wymiary: szerokość: 81cm – 91 cm głębokość: 51cm - 53cm</p> <p>Kolorystyka: czarny</p>	1
<p>Piekarnik</p>		<p>Wymiary: wysokość: 55,0 cm - 59,5cm szerokość: 55,0 cm - 59,5cm głębokość: min. 54,8cm - max. 56,6cm</p> <p>Kolorystyka: kolor frontu czarny</p>	1
<p>Okap teleskopowy</p>		<p>Wymiary: Szer. [cm] 89cm - 90cm Wys.[cm] 18cm - 20cm Gł.[cm] 28cm - 32cm</p> <p>Kolorystyka: czarny</p>	1
<p>Mikrofalówka</p>		<p>Wymiary: Wys.: 31cm - 32cm Szer.: 49cm - 52cm Gł.: 42cm - 48cm</p> <p>Kolorystyka: czarny</p>	1
<p>Zmywarka</p>		<p>Wymiary zewnętrzne: szer. 55cm - 60cm, gł. 61cm – 69cm, wys. 80 cm – 84cm.</p> <p>Kolorystyka: Stal nierdzewna</p>	1

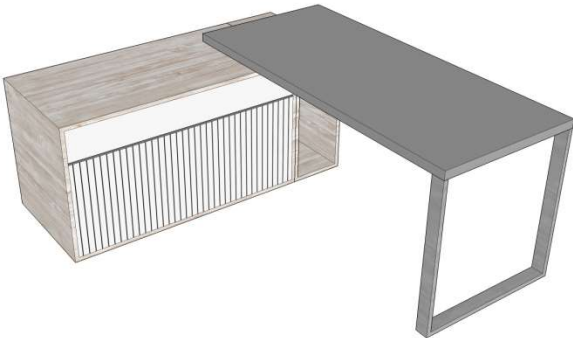


			
<p>Zlew kuchenny 1-komorowy Z ociekaczem</p>		<p>Wymiary: wys.: min. 18 - max. 20cm, głębokość: min. 44 - max. 45cm, szerokość: min. 55cm - max 62cm</p> <p>Kolorystyka: W odcieniach czerni</p>	2
<p>Bateria zlewozmywakowa</p>		<p>Wymiary: Wys. korpusu: 38 -45cm, Głębokość: 20 - 22cm, Szer. zewnętrzna: 25-35cm Wys. wylewki: 19,4 - 22,5cm zasięg wylewki: 20,7 - 22,9cm</p> <p>Kolorystyka: chromowana</p>	1
<p>Kosz segregacyjny 2-dzielny</p>		<p>Wymiary: Wysokość 63cm-66cm Głębokość 31cm-34cm Szerokość 57cm-60cm</p> <p>Kolorystyka: srebrno- czarny</p>	2


0.13 - SEKRETARIAT			
<p>Biurko 160 x 60 z dostawką (ozn. B1)</p>	 <p>Uwaga! dostawka z lewej strony.</p>  <p>Widok dostawki (szafki) oraz dostawki na komputer bez drzwi</p>	<p>Wymiary blatu: 60x160cm, wys. 75cm. Wymiary dostawki: 120x50cm, wys. 65cm. Wymiary dostawki na komputer: 28x50cm, wys. 65cm.</p> <p>Kolorystyka: Płóza kolor szary. Błat biurka w kolorze szarym (prawdziwy popiel), Korpus dostawki i kolor drewnopodobny orzech bielony, szuflada w kolorze szarym, roleta w kolorze srebrnym.</p>	1
<p>Krzesełko biurowe obrotowe (ozn. K4)</p>		<p>Wymiary: szerokość całkowita z podłokietnikami: min. 68 cm - max. 70cm, głębokość siedziska z regulacją: min. 44cm - max. 50cm, wysokość całkowita z regulacją: min. 97cm - max. 110cm, wysokość siedziska z regulacją: min. 43cm - max 58cm, wysokość oparcia: 55cm</p> <p>Kolorystyka: całość czarna</p>	1
<p>Szafa aktowa zamykana 80x40cm, H200 (ozn. S1)</p>		<p>Wymiary: Szer. 80cm, gł. 40cm Wys. 200cm</p> <p>Kolorystyka: korpus kolor szary, drzwi kolor drewnopodobny orzech bielony</p>	1


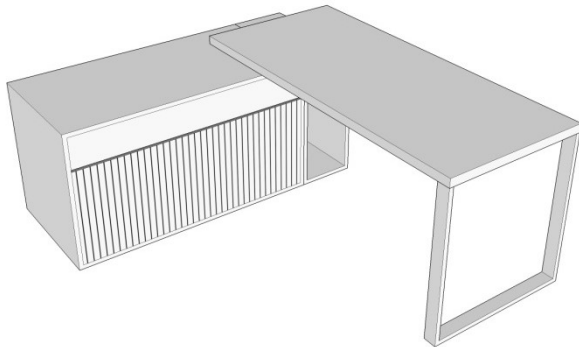

<p>Szafa ubraniowa 40x60cm, H200cm (ozn. S3)</p>		<p>Wymiary: Szer. 60cm Gł. 40cm Wys. 200cm</p> <p>Kolorystyka: korpus kolor szary, drzwi kolor drewnopodobny orzech bielony.</p>	1
<p>Krzesełko typu konferencyjnego z podłokietnikami (ozn. K2)</p>		<p>Wymiary całkowite: szer. 52cm, wys. 85cm, gł. 52cm</p> <p>Kolorystyka jasnoszary. Podłokietniki w kolorze czarnym</p>	1
<p>Kosz na odpadki (ozn. I5)</p>		<p>Wymiary: wys. 34,5cm, szer. 25cm, gł. 25cm.</p> <p>Kolorystyka: czarny</p>	1
<p>Żaluzje biurowe (ozn. Z1)</p>	 <p>magnez</p>	<p>Wymiary: Dopasować szerokości okien do</p> <p>Kolorystyka: srebrny połysk</p>	2





0.14 - POM. DYREKTORA			
<p>Biurko 160 x 60 z dostawką (ozn. B1)</p>	 <p style="text-align: center;">Uwaga! dostawka z prawej strony.</p>	<p>Wymiary blatu: 60x160cm, wys. 75cm. Wymiary dostawki: 120x50cm, wys. 65cm. Wymiary dostawki na komputer: 28x50cm, wys. 65cm.</p> <p>Kolorystyka: Płóza kolor szary. Błat biurka w kolorze szarym (prawdziwy popiel), Korpus dostawki i kolor drewnopodobny orzech bielony, szuflada w kolorze szarym, roleta w kolorze srebrnym.</p>	1
<p>Krzeseł biurowe obrotowe (ozn. K4)</p>		<p>Wymiary: szerokość całkowita z podłokietnikami: min. 68 cm - max. 70cm, głębokość siedziska z regulacją: min. 44cm - max. 50cm, wysokość całkowita z regulacją: min. 97cm - max. 110cm, wysokość siedziska z regulacją: min. 43cm - max 58cm, wysokość oparcia: 55cm</p> <p>Kolorystyka: całość czarna</p>	1
<p>Szafa aktowa zamykana 80x40cm, H200 (ozn. S1)</p>		<p>Wymiary: Szer. 80cm, gł. 40cm Wys. 200cm</p> <p>Kolorystyka: korpus kolor szary, drzwi kolor drewnopodobny orzech bielony</p>	1
<p>Szafa aktowa zamykana 40x60cm, H200 (ozn. S2)</p>		<p>Wymiary: Szer. 60cm Gł. 40cm Wys. 200cm</p> <p>Kolorystyka:</p>	1


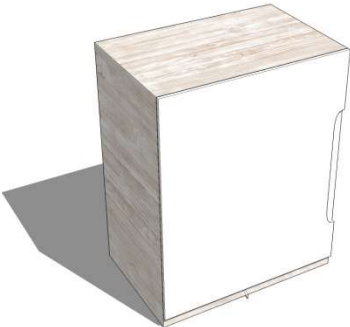

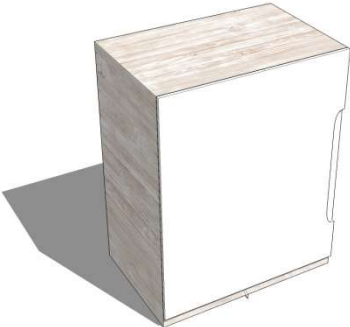
		korpus kolor szary, drzwi kolor drewnopodobny orzech bielony.	
Szafa stalowa 40x80cm H200cm (ozn. S6)		Wymiary: Szer. 80cm, gł. 40cm, wys. 200cm. Kolorystyka: jasnoszary	1
Stolik okrągły szklany (ozn. B11)		Wymiary: Kolorystyka:	1
Krzesło typu konferencyjnego o bez podłokietników (ozn. K3)		Wymiary całkowite: szer. 52cm, wys. 85cm, gł. 52cm Kolorystyka: nogi chromowane, siedzisko kolor jasnoszary	3
Krzesło typu konferencyjnego o z		Wymiary całkowite: szer. 52cm, wys. 85cm,	1


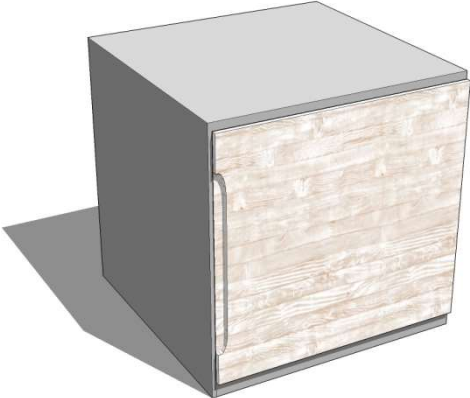


podłokietnikami (ozn. K2)		<p>gł. 52cm</p> <p>Kolorystyka jasnoszary. Podłokietniki w kolorze czarnym</p>	
Kosz na odpadki (ozn. I5)		<p>Wymiary: wys. 34,5cm, szer. 25cm, gł. 25cm.</p> <p>Kolorystyka: czarny</p>	1
Żaluzje biurowe (ozn. Z1)	 <p>magnez</p>	<p>Wymiary: Dopasować do szerokości okien</p> <p>Kolorystyka: srebrny połysk</p>	2
0.15. KADRY			
Biurowo 160 x 60 z dostawką (ozn. B1)	<p>j.w. (pom.0.13) Uwaga! dostawka z prawej strony.</p>	j.w. (pom.0.13)	1
Krzesło biurowe obrotowe (ozn. K4)	j.w. (pom.0.13)	j.w. (pom.0.13)	1
Szafa aktowa zamykana 80x40cm, H200 (ozn. S1)	j.w. (pom.0.13)	j.w. (pom.0.13)	2
Szafa stalowa	j.w. (pom. 0.14)	j.w. (pom. 0.14)	1

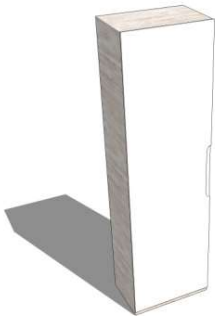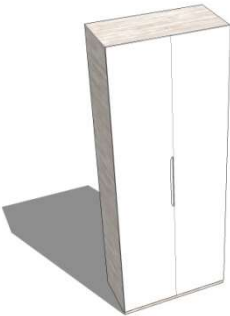




40x80cm H200cm (ozn. S6)			
Krzesło typu konferencyjnego z podłokietnikami (ozn. K2)	j.w. (pom.0.13)	j.w. (pom.0.13)	1
Kosz na odpadki (ozn. I5)	j.w. (pom.0.13)	j.w. (pom.0.13)	1
Żaluzje biurowe (ozn. Z1)	j.w. (pom.0.13)	j.w. (pom.0.13)	2
Szafka na drukarkę 60x60cm H65 (ozn. S4)		Wymiary: szer. 60cm, gł. 60cm, wys. 65cm Kolorystyka: korpus kolor szary, drzwi kolor drewnopodobny orzech bielony.	1
0.16 - KSIĘGOWOŚĆ			
Biurko 160 x 60 z dostawką (ozn. B1)	j.w. (pom.0.13) Uwaga! dostawka z lewej strony.	j.w. (pom.0.13)	1
Krzesło biurowe obrotowe (ozn. K4)	j.w. (pom.0.13)	j.w. (pom.0.13)	1
Szafa aktowa zamykana 80x40cm, H200 (ozn. S1)	j.w. (pom.0.13)	j.w. (pom.0.13)	3
Szafa ubraniowa 40x60cm, H200cm (ozn. S3)	j.w (pom. 0.13)	j.w (pom. 0.13)	1
Krzesło typu konferencyjnego z podłokietnikami (ozn. K2)	j.w. (pom.0.13)	j.w. (pom.0.13)	1

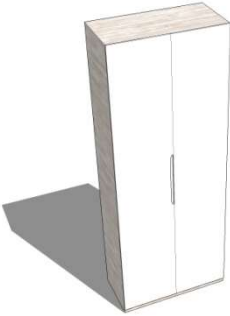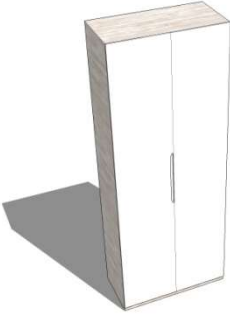
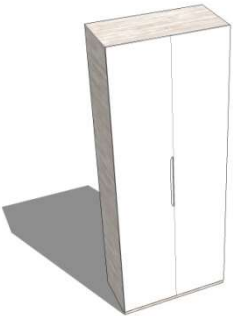
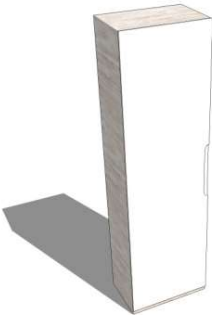
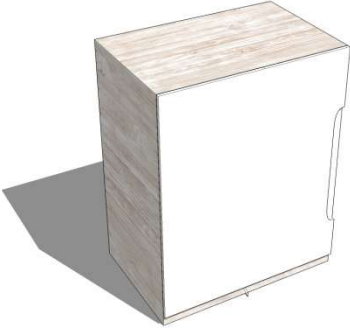
Kosz na odpadki (ozn. I5)	j.w. (pom.0.13)	j.w. (pom.0.13)	1
Żaluzje biurowe (ozn. Z1)	j.w. (pom.0.13)	j.w. (pom.0.13)	2
PIĘTRO I			
Nazwa wyposażenia	Zdjęcie	Opis techniczny	Szt.
1.12 - ARCHIWUM			
Istniejące regały bez zmian			
Żaluzje zaciemniające (ozn. Z2)		<p>Wymiar: dopasować na budowie do istniejących okien</p> <p>Kolorystyka: grafitowy.</p>	2
1.4. PEDAGOG + PRACOWNIK SOCJALNY			
Biurko 160 x 60 z dostawką (ozn. B1)	 <p>Uwaga! jedno biurko dostawka z lewej strony, jedno z prawej.</p>	<p>Wymiary blatu: 60x160cm, wys. 75cm.</p> <p>Wymiary dostawki: 120x50cm, wys. 65cm.</p> <p>Wymiary dostawki na komputer: 28x50cm, wys. 65cm.</p> <p>Kolorystyka: Płóza kolor biały. Dostawka, blat oraz całe biurko biały mat</p>	2
Krzesełko biurowe obrotowe (ozn. K4)		<p>Wymiary: szerokość całkowita z podłokietnikami: min. 68 cm - max. 70cm, głębokość siedziska z regulacją: min. 44cm - max. 50cm, wysokość całkowita z regulacją: min. 97cm - max. 110cm,</p>	2





		wysokość siedziska z regulacją: min. 43cm - max 58cm, wysokość oparcia: 55cm Kolorystyka: całość czarna	
Szafa ubraniowa 40x60cm, H200cm (ozn. S3)		Wymiary: Szer. 60cm Gł. 40cm Wys. 200cm Kolorystyka: korpus kolor drewnopodobny orzech bielony, drzwi kolor biały mat	1
Szafa aktowa zamykana 80x40cm, H200 (ozn. S1)		Wymiary: Szer. 80cm, gł. 40cm Wys. 200cm Kolorystyka: korpus kolor drewnopodobny orzech bielony, drzwi biały mat	4
Szafa stalowa 40x80cm H200cm (ozn. S6)		Wymiary: Szer. 80cm, gł. 40cm, wys. 200cm. Kolorystyka: biały	1
Krzesło typu konferencyjnego z podłokietnikami (ozn. K2)		Wymiary całkowite: szer. 52cm, wys. 85cm, gł. 52cm Kolorystyka jasnoszary. Podłokietniki w kolorze czarnym	2
Kosz na odpadki (ozn. I5)		Wymiary: wys. 34,5cm, szer. 25cm, gł. 25cm. Kolorystyka:	2

		czarny	
Szafka na drukarkę 40x60cm H75 (ozn. S5)		Wymiary: Szer. 60cm, gł. 40cm, wys. 75cm Kolorystyka: Korpus drewnopodobny orzech bielony, front biały mat.	1
Żaluzje biurowe (ozn. Z1)	 magnez	Wymiary: Dopasować do szerokości okien Kolorystyka: srebrny połysk	4
1.5 - PRACOWNIA ZAJĘĆ			
Szafka na drukarkę 40x60cm H75 (ozn. S5)		Wymiary: Szer. 60cm, gł. 40cm, wys. 75cm Kolorystyka: Korpus drewnopodobny orzech bielony, front biały mat.	1
Szafa aktowa zamykana 80x40cm, H200 (ozn. S1)		Wymiary: Szer. 80cm, gł. 40cm Wys. 200cm Kolorystyka: korpus kolor drewnopodobny orzech bielony, drzwi biały mat	1






			
Szafa aktowa niezamykana 80x40cm, H200 (ozn. S7)		Wymiary: Szer. 80cm, gł. 40cm Wys. 200cm Kolorystyka: korpus kolor drewnopodobny orzech bielony, drzwi biały mat	2
Biuurko do nauki 50x100cm (ozn. B9)		Wymiary: Wys. 75cm. Szer. 50cm. Dł. 100cm Kolorystyka: biały mat	6
Biuurko do nauki 80x100cm (ozn. B10)	j.w.	Wymiary: Wys. 75cm. Szer. 80cm. Dł. 100cm Kolorystyka: biały mat	2
Krzesełko konferencyjne do nauki (ozn. K5)		Wymiary: Szerokość: 57cm Wysokość: 80cm Głębokość: 59cm Kolorystyka: nogi w kolorze czarnym. Oparcia i siedziska tapicerowane w kolorach: zielonym (szt. 3), niebieskim (szt. 3) i czarnym (szt. 4).	10
Tablica korkowa (ozn. I1)		Wymiary: szer.150cm, wys.100cm Kolorystyka: Rama kolor czarny, tablica w kolorze	2





		zielonym (1 szt.) i niebieskim (1 szt.)	
Kosz na odpadki (ozn. I5)		Wymiary: wys. 34,5cm, szer. 25cm, gł. 25cm. Kolorystyka: czarny	1
Żaluzje typu dzień/noc (ozn. Z3)		Wymiary: Szerokość i wysokość dopasować do wysokości okna Kolorystyka: Mechanizm kolor jasny szary. Tkanina kolor słomkowy.	4
1.11 - PRZYG. DOKUMENTACJI			
Biurko 120x60 wolnostojące na płozach (ozn. B2)		Wymiary: szer. 120cm, gł 60cm, wys. 75cm. Kolorystyka: Biały mat	1
Kontener przybiurkowy 43x60x62,5cm (ozn. D1)		Wymiary: 43x60cm, wys. 62,3cm. Kolorystyka: kolor biały mat	1
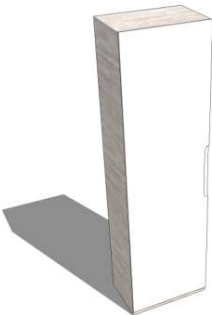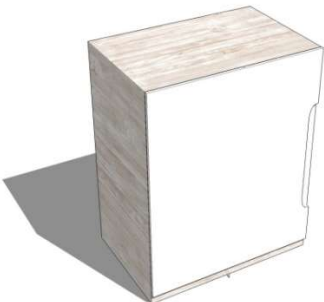
<p>Krzesło biurowe obrotowe (ozn. K4)</p>		<p>Wymiary: szerokość całkowita z podłokietnikami: min. 68 cm - max. 70cm, głębokość siedziska z regulacją: min. 44cm - max. 50cm, wysokość całkowita z regulacją: min. 97cm - max. 110cm, wysokość siedziska z regulacją: min. 43cm - max 58cm, wysokość oparcia: 55cm Kolorystyka: całość czarna</p>	1
<p>Szafa aktowa zamykana 80x40cm, H200 (ozn. S1)</p>		<p>Wymiary: Szer. 80cm, gł. 40cm Wys. 200cm Kolorystyka: korpus kolor drewnopodobny orzech bielony, drzwi biały mat</p>	3
<p>Szafa aktowa zamykana 40x60cm, H200 (ozn. S2)</p>		<p>Wymiary: Szer. 60cm Gł. 40cm Wys. 200cm Kolorystyka: korpus kolor drewnopodobny orzech bielony, drzwi białe mat</p>	1
<p>Szafka na drukarkę 40x60cm H75 (ozn. S5)</p>		<p>Wymiary: Szer. 60cm, gł. 40cm, wys. 75cm Kolorystyka: Korpus drewnopodobny orzech bielony, front biały mat.</p>	1
<p>Kosz na odpadki (ozn. I5)</p>		<p>Wymiary: wys. 34,5cm, szer. 25cm, gł. 25cm. Kolorystyka: czarny</p>	1



			
Krzesło typu konferencyjnego z podłokietnikami (ozn. K2)		Wymiary całkowite: szer. 52cm, wys. 85cm, gł. 52cm Kolorystyka jasnoszary. Podłokietniki w kolorze czarnym	1
Żaluzje biurowe (ozn. Z1)		Wymiary: Dopasować do szerokości okien Kolorystyka: srebrny połysk	2
1.15 - GAB. PSYCH + TERAPEUTY			
Biurko 120x60 wolnostojące na płozach (ozn. B2)		Wymiary: szer. 120cm, gł 60cm, wys. 75cm. Kolorystyka: Biały mat	1
Kontener przybiurkowy 43x60x62,5cm (ozn. D1)		Wymiary: 43x60cm, wys. 62,3cm. Kolorystyka: kolor biały mat	1



			
Krzesło biurowe obrotowe (ozn. K4)		Wymiary: szerokość całkowita z podłokietnikami: min. 68 cm - max. 70cm, głębokość siedziska z regulacją: min. 44cm - max. 50cm, wysokość całkowita z regulacją: min. 97cm - max. 110cm, wysokość siedziska z regulacją: min. 43cm - max 58cm, wysokość oparcia: 55cm Kolorystyka: całość czarna	1
Krzesło typu konferencyjnego z podłokietnikami (ozn. K2)		Wymiary całkowite: szer. 52cm, wys. 85cm, gł. 52cm Kolorystyka jasnoszary. Podłokietniki w kolorze czarnym	2
Szafa aktowa zamykana 80x40cm, H200 (ozn. S1)		Wymiary: Szer. 80cm, gł. 40cm Wys. 200cm Kolorystyka: korpus kolor drewnopodobny orzech bielony, drzwi biały mat	3
Szafa ubraniowa 40x60cm, H200 (ozn. S3)		Wymiary: Szer. 60cm Gł. 40cm Wys. 200cm	1

		Kolorystyka: korpus kolor drewnopodobny orzech bielony, drzwi białe mat	
Szafka na drukarkę 40x60cm H75 (ozn. S5)		Wymiary: Szer. 60cm, gł. 40cm, wys. 75cm Kolorystyka: Korpus drewnopodobny orzech bielony, front biały mat.	1
Sofa 2-osobowa Nierozkładana (ozn. Ł5)		Wymiary: szerokość: 171cm głębokość: 98cm wys. z oparciem: 83cm Kolorystka: beżowy, nogi kolor czarny.	1
Fotel uszak (ozn. F1)		Wymiary 96x82cm, wys. 101cm. Kolorystyka: beżowy, nogi drewnopodobne	1
Pufa z podnóżkiem (ozn. F3)		Wymiary: Średnica puffy 85x85cm, wys. 110cm Kolorystyka: żółty	1
Dywan (ozn. I2)		Wymiary: 120x170cm	1

		Kolorystyka: kolor beżowy z trójkątami i kwadratami w kolorze niebieskim i żółtym.	
Lampa stojąca (ozn. I3)		Wymiary: Dł. 76cm Szer. 28cm, wys. 153cm, dł. kabla 185cm Kolorystyka: korpus czarny, łączniki (zawiasy) w kolorze złotym	1
Stolik kawowy (ozn. B8)		Wymiary: Błat 775x670mm, wysokość 495mm Kolorystyka: biały mat	1
Żaluzje biurowe (ozn. Z1)		Wymiary: Dopasować do szerokości okien Kolorystyka: srebrny połysk Uwaga! żaluzje montowane na oknach połaciowych!!	2







Kosz na odpadki (ozn. I5)		Wymiary: wys. 34,5cm, szer. 25cm, gł. 25cm. Kolorystyka: czarny	1
1.17. - PRALNIO -SUSZARNIA DAMSKA			
Regał metalowy 50x50x213 (ozn. R4)		Wymiary: 50x50cm H 213cm Kolorystyka: rama kolor czarno-biały, półki MDF	1
Kosz na bieliznę (ozn. I4)		Wymiary: 27x45cm Wysokość 62cm Kolorystyka: ciemny szary	7
WYPOSAŻENIE AGD			
Pralka		Wymiary: Szer. 59cm-63,6cm, Gł. 59cm - 60cm, Wys. 84cm-85cm Kolorystyka: biało - czarny	2

			
Suszarka		Wymiary: Szer. 59cm-63,6cm, Gł. 59cm - 60cm, Wys. 84cm-85cm Kolorystyka: biało - czarny	1
1.18 - PRALNIO -SUSZARNIA MĘSKA			
Regał metalowy 50x50x213 (ozn. R4)	j.w. pom. 1.17	Wymiary: 50x50cm, H 213cm Kolorystyka: rama kolor czarno-biały, półki MDF	1
Kosz na bieliznę (ozn. I4)	j.w. pom. 1.17	Wymiary: 27x45cm Wysokość 62cm Kolorystyka: ciemny szary	7
WYPOSAŻENIE AGD			
Pralka	j.w. pom. 1.17	Wymiary: 60x60cm, Wys. 85cm Kolorystyka: biało - czarny	2
Suszarka	j.w. pom. 1.17	Wymiary: 60x60cm, Wys. 85cm Kolorystyka: biało - czarny	1
1.20- POM. PORZĄDKOWE			
Regał metalowy 80x40x180 (ozn. R1)		Wymiary: 80x40cm H 180cm Kolorystyka:	2

		ocynk	
Regał metalowy 90x50x180 (ozn. R2)		Wymiary: 90x50cm H 180cm Kolorystyka: ocynk	2
1.21 - MAGAZYN POŚCIELI CZYSTEJ			
Regał metalowy 80x40x180 (ozn. R1)	j. w. - pom. 1.20	Wymiary: 80x40cm H 180cm Kolorystyka: ocynk	2
Regał metalowy 90x50x180 (ozn. R2)	j. w. - pom. 1.20	Wymiary: 90x50cm H 180cm Kolorystyka: ocynk	3
PIĘTRO II			
Nazwa wyposażenia	Zdjęcie	Opis techniczny	Szt
2.16 - MAGAZYN POŚCIELI BRUDNEJ			
Regał metalowy 75x30x150 (ozn. R3)		Wymiary: 75x30cm H 150cm Kolorystyka: ocynk	5

			
2. 13 - POM. MAGAZYNOWE			
	Nie projektuje się wyposażenia meblowego		
CZĘŚĆ SYPIALNA WYCHOWANKÓW			
PIĘTRO 1 / PIĘTRO 2			
Nazwa wyposażenia	Zdjęcie	Opis techniczny	Sztuk
0.12 - POKÓJ DLA NIEPEŁNOSPRAWNEGO (1 osoba)			
1.7 - 1.10 - POKOJE DWUOSOBOWE (8 osób)			
2.2, 2.3, 2.5 -2.10. - POKOJE JEDNOOSOBOWE (8osób)			
Biurko 120x60 Wolnostojące na nogach (ozn. B3)		Wymiary: szer. 120cm, gł 60cm, wys. 75cm. Kolorystyka: biały mat	17
Krzesełko biurowe obrotowe (ozn. K4)		Wymiary: szerokość całkowita z podłokietnikami: min. 68 cm - max. 70cm, głębokość siedziska z regulacją: min. 44cm - max. 50cm, wysokość całkowita z regulacją: min. 97cm - max. 110cm, wysokość siedziska z regulacją: min. 43cm - max 58cm, wysokość oparcia: 55cm Kolorystyka:	17

	 <p>Np. Niebieski, Zielony, Pomarańczowy</p>	<p>oparcie siatka w kolorze czarnym. Siedziska w różnych kolorach (np. niebieski, zielony, pomarańczowy),</p>	
<p>Kontener podbiurkowy 40x60x55,8cm (ozn. D2)</p>		<p>Wymiary: 40x60x55,8cm Kolorystyka: biały mat.</p>	17
<p>Łóżko jednoosobowe 90x200cm (ozn. Ł1)</p>		<p>Wymiary: szerokość: 90cm długość: max. 210cm wys. z oparciem: 91cm wys. siedziska: min. 44cm - max. 47cm Kolorystyka: grafitowe</p>	17
<p>Poduszki</p>		<p>Wymiar: 50x50cm, Kolorystyka: Poduszki w różnych kolorach należy dopasować kolorystycznie do siedzisk foteli. Kolor szary jasny: szt.17 Kolor szary ciemny: szt. 17 Kolor czerwony:4 Kolor żółty:4 Kolor turkusowy: 4 Kolor granatowy: 5 Na każde łóżko 3 poduszki.</p>	51
<p>Szafa 60x100cm H200cm (ozn. S10)</p>		<p>Wymiary: Szer. 100cm Gł. 60cm Wys. 200cm</p>	17

		Kolorystyka: biały mat.	
Szafka nocna 40x48cm H55cm (ozn. S11)		Wymiary: Szer. 40cm Gł. 48cm Wys. 55cm Kolorystyka: Biały matowy	17
Półka ścienna dł. 110cm (ozn. P1)		Wymiary: 110x26cm. gr. 5cm. Kolorystyka: biały mat	16
Półka ścienna Dł. 30cm (ozn. P2)		Wymiary: 30x26cm, gr. 5cm Kolorystyka: biały mat	10
Półka ścienna "sześcian" (ozn. P3)		Wymiary: 35x25x35 cm Grubość, 2,5-3cm Kolorystyka: biały mat	34
Żaluzje dzień/noc (ozn. Z3)	typu 	Wymiary: Szerokość i wysokość dopasować do wysokości okna Kolorystyka: Mechanizm kolor jasny szary. Tkanina kolor słomkowy.	32

Kosz na odpadki (ozn. 15)		Wymiary: wys. 34,5cm, szer. 25cm, gł. 25cm. Kolorystyka: czarny	17
---------------------------------	---	--	----

Opracował: mgr inż. arch.

Angelika Korczyńska

2. SZCZEGÓŁOWA SPECYFIKACJA TECHNICZNA WYPOSAŻENIA MEBLOWEGO


UWAGA! Zestawienie należy rozpatrywać łącznie z rysunkami rozwinięć ścian oraz rzutami, na których zostały przedstawione szczegóły wyposażenia.

BIURKA / STOŁY

B1 - biurko 160X60cm z dostawką, szt. 6

Specyfikacja elementu:

- Szerokość całkowita: 180cm.
- Długość całkowita: 140cm.
- Wysokość: 75cm.
- Wymiary blatu: 60cm x 160cm.
- Wymiary dostawki 120x50cm, wys. 65cm.
- Wymiary dostawki na komputer: 28x50cm, wys. 65cm.
- Biurko wyposażone w 1 płożę w kształcie litery U, drugi bok oparty na niższej dostawce.
- Płoża metalowa o szer. 6cm, kolor szary. Płoża ma wystawać poza krawędź blatu.
- Błat biurka z płyty melaminowanej w kolorze szarym (prawdziwy popiel),
- Dostawka z płyty melaminowej, w górnej części szuflada, dolna część zasłonięta roletą przesuwaną otwieraną na bok.
- Dostawka na komputer z płyty melaminowej.
- Biurko wyposażone w listwę podblatową na kable oraz otwory przepustowe w blacie.
- **Kolorystyka parter:** Płoża kolor szary. Błat biurka w kolorze szarym (prawdziwy popiel), Korpus dostawki i dostawki na komputer kolor drewnopodobny orzech bielony, szuflada w kolorze szarym, roleta w kolorze srebrnym.
- **Kolorystyka piętro 1:** Płoża kolor biały mat. Błat biurka w kolorze białym mat. Korpus dostawki, szuflada, roleta w kolorze białym mat.

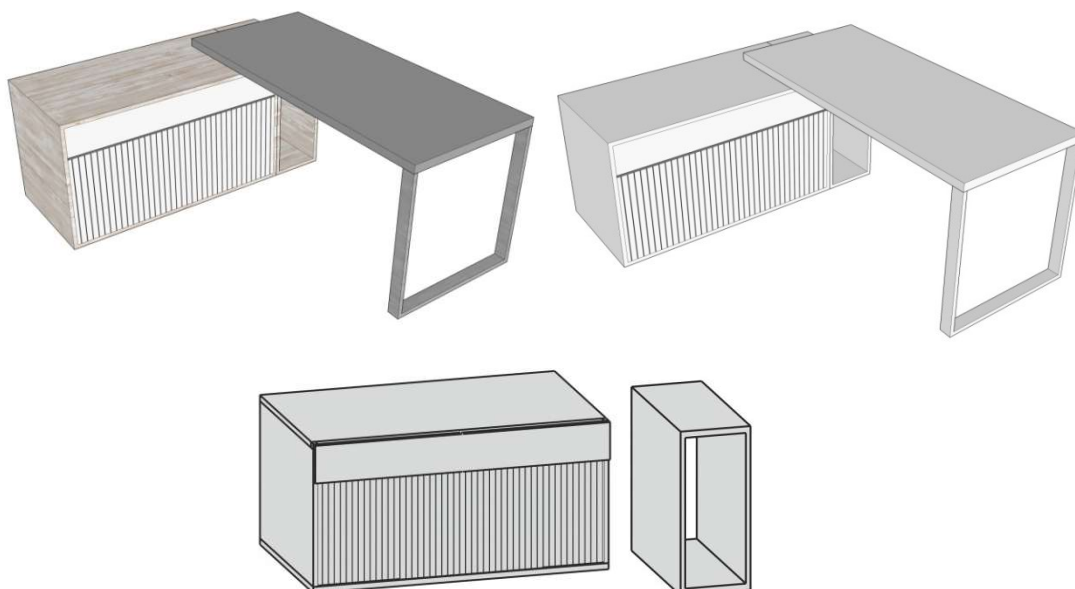

Rys. Widok dostawki (szafki) oraz dostawki na komputer bez drzwi

B2 - biurko 120x60cm wolnostojące na płozach, szt. 2

Specyfikacja elementu:

- Szerokość: 120cm
- Głębokość: 60cm
- Wysokość: 75cm
- *Konstrukcja:* nogi stalowe typ płozy w kształcie litery U, malowane w kolorze białym matowym. Płozą zlicowana z blatem.
- Blat biurka z płyty melaminowanej w kolorze białym mat.
- Biurko wyposażone w listwę podblatową na kable oraz otwory przepustowe w blacie.
- Pod blatem zamontowany kosz na komputer.



B3 - biurko 60x120cm wolnostojące na nogach, szt. 17

Specyfikacja elementu:

- Szerokość: 60cm
- Długość: 120cm
- Wysokość: 75cm
- *Konstrukcja:* cztery nogi okrągłe stalowe, malowane proszkowo, w dolnej części nóg regulacja wysokości
- Blat: płyta melaminowa
- Kolorystyka: biały mat



B4 - stół 80cm x 140cm, szt. 4

Specyfikacja elementu:

- Szerokość: 80cm
- Długość: 140cm
- Wysokość: 75cm
- *Konstrukcja:* cztery nogi okrągłe stalowe, malowane proszkowo.
- Blat: płyta melaminowa.
- Kolorystyka: biały mat.



B5 - stół 90cm x 200cm, szt. 1

Specyfikacja elementu:

- Szerokość: 90cm
- Długość: 200cm
- Wysokość: 75cm
- *Konstrukcja:* cztery nogi okrągłe stalowe, malowane proszkowo.
- Blat: płyta melaminowa.
- Kolorystyka: biały mat.



B6 - stół 90cm x 120cm, szt. 1

Specyfikacja elementu:

- Szerokość: 90cm
- Długość: 120cm
- Wysokość: 75cm
- *Konstrukcja:* cztery nogi okrągłe stalowe, malowane proszkowo.
- Blat: płyta melaminowa.
- Kolorystyka: biały mat.



B7 - stolik kawowy 80x80cm (zestaw 2 stołów), szt. 1

Specyfikacja elementu:

- Szerokość: 80cm
- Długość: 80cm
- Wysokość: 44,5cm oraz 37,5cm
- Konstrukcja: stalowa, malowana proszkowo.
- Blat: płyta melaminowa .
- Kolorystyka: biały mat



B8 - stolik kawowy (gabinet psychologa), szt. 1

Specyfikacja elementu:

- Wymiary: blat 775x670mm, wysokość 495mm.
- Blat kolor biały mat, płyta melaminowa.
- Nogi stalowe kolor biały.



B9 - biurko do nauki 50x100cm, szt. 6

Specyfikacja elementu:

- Szerokość: 50cm
- Długość: 100cm
- Wysokość: 75cm
- Konstrukcja: cztery nogi okrągłe stalowe, malowane proszkowo.
- W dolnej części nóg regulacja wysokości.
- Blat: płyta melaminowa.
- Kolorystyka: biały mat.



B10 - biurko do nauki 80x100cm, szt. 2

Specyfikacja elementu:

- Szerokość: 80cm
- Długość: 100cm
- Wysokość: 75cm
- Konstrukcja: cztery nogi okrągłe stalowe, malowane proszkowo.
- W dolnej części nóg regulacja wysokości.
- Blat: płyta melaminowa.
- Kolorystyka: biały mat.



B11 -stolik okrągły szklany, szt. 1

Specyfikacja elementu:

- Szerokość: 70cm
- Wysokość: 75cm
- Stolik okrągły na jednej nodze stalowej chromowanej, blat szklany.
- Średnica blatu 70cm.



KONTENERY

D1 - kontener przybiurkowy 43x60x62,5cm, szt. 2

Specyfikacja elementu:

- Szerokość: 43cm
- Głębokość: 60cm
- Wysokość: 62,5cm
- Konstrukcja: całość płyta melaminowa.
- Kolorystyka: biały mat.
- Na kółkach, mobilny.
- 3 szuflady otwierane z boku bez uchwytów.



D2 - kontener podbiurkowy 40x60x55,8cm, szt. 17

Specyfikacja elementu:

- Szerokość: 40cm
- Głębokość: 60cm
- Wysokość: 55,8cm
- Konstrukcja: całość płyta melaminowa.
- Kolorystyka: biały mat.
- Na kółkach, mobilny.
- 3 szuflady otwierane z boku bez uchwytów, niezamykane na kluczyk.



SZAFY

S1 - szafa aktowa zamykana 40x80cm H200cm, szt. 21

Specyfikacja elementu:


- Szerokość: 80cm
- Głębokość: 40cm
- Wysokość: 200cm
- Konstrukcja: całość płyta melaminowa,
- **Kolorystyka parter:** korpus kolor szary, drzwi kolor drewnopodobny orzech bielony.
- **Kolorystyka piętro:** korpus kolor drewnopodobny orzech bielony, drzwi biały mat.
- Szafa zamykana na klucz.
- Drzwi rozwieralne.
- Wewnątrz 4 półki co 50cm.



S2 - szafa aktowa zamykana 40x60cm H200, szt. 2

Specyfikacja elementu:


- Szerokość: 60cm
- Głębokość: 40cm
- Wysokość: 200cm
- Konstrukcja: całość płyta melaminowa,
- **Kolorystyka parter:** korpus kolor szary, drzwi kolor drewnopodobny orzech bielony.
- **Kolorystyka piętro:** korpus kolor drewnopodobny orzech bielony, drzwi białe mat.
- Szafa zamykana na klucz.
- Drzwi rozwieralne.
- Wewnątrz 4 półki.

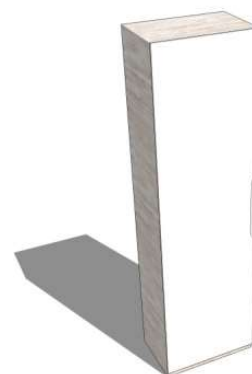

S3 - szafa ubraniowa 40x60cm H200, szt. 4

Specyfikacja elementu:


- Szerokość: 60cm
- Głębokość: 40cm
- Wysokość: 200cm
- Konstrukcja: całość płyta melaminowa,
- **Kolorystyka parter:** korpus kolor szary, drzwi kolor drewnopodobny orzech bielony.
- **Kolorystyka piętro:** korpus kolor drewnopodobny orzech bielony, drzwi biały mat.
- Drzwi rozwieralne.
- Wewnątrz drążek na wieszaki ubraniowe montowany równoległe do drzwi oraz górna i dolna półka.

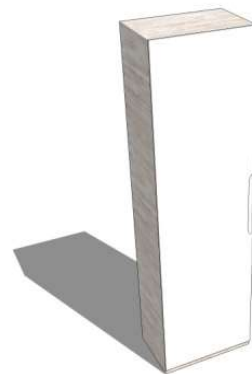

S4 - szafka na drukarkę 60x60cm H65 (pom. kadry nr 0.15), szt. 1

Specyfikacja elementu:

- Szerokość: 60cm
- Głębokość: 60cm
- Wysokość: 65cm
- Konstrukcja: całość płyta melaminowa,
- Kolorystyka: korpus kolor szary, drzwi kolor drewnopodobny orzech bielony.
- Szafa zamykana na klucz.
- Drzwi rozwieralne.
- Wewnątrz 1 półka.

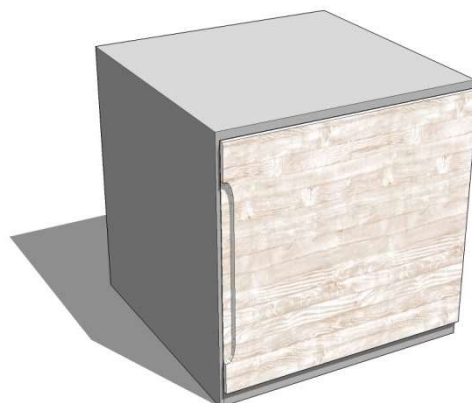

S5 - szafka na drukarkę 40x60cm H75cm, szt. 5

Specyfikacja elementu:

- Szerokość: 60cm
- Głębokość: 40cm
- Wysokość: 75cm
- Konstrukcja: całość płyta melaminowa,
- Kolorystyka: korpus drewnopodobny orzech bielony, drzwi biały mat.
- Szafa zamykana na klucz.
- Drzwi rozwieralne.
- Wewnątrz 2 półki.



S6 - szafa stalowa 40x80cm H200, szt. 3

Specyfikacja elementu:


- Szerokość: 80cm
- Głębokość: 40cm
- Wysokość: 200cm
- Konstrukcja: stalowa/metalowa,
- **Kolorystyka parter:** kolor szary
- **Kolorystyka piętro:** kolor biały
- Szafa zamykana na klucz.
- Drzwi rozwieralne.
- Wewnątrz 4 półki co 50cm.



S7 - szafa aktowa niezamykana 40x80cm H200, szt. 2

Specyfikacja elementu:

- Szerokość: 80cm
- Głębokość: 40cm
- Wysokość: 200cm
- Konstrukcja: całość płyta melaminowa.
- Kolorystyka: korpus kolor drewnopodobny orzech bielony, drzwi kolor biały mat.
- Szafa niezamykana na klucz.
- Drzwi rozwieralne.
- Wewnątrz 4 półki.

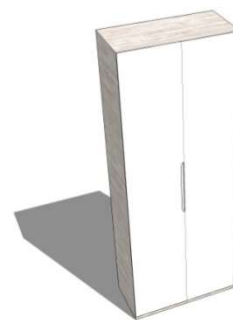

S8 - szafa niska 40x120cm H80cm, szt. 6

Specyfikacja elementu:

- Szerokość: 120cm
- Głębokość: 40cm
- Wysokość: 80cm
- Konstrukcja: całość płyta melaminowa,
- Kolorystyka: korpus kolor orzech bielony, drzwi białe matowe.
- Drzwi przesuwne.
- Uchwyty proste dł. 22cm, błyszczące ze stali szlachentnej/inox, montowane w pionie.



S9 - szafa niska 40x120cm H40cm, szt. 2

Specyfikacja elementu:

- Szerokość: 120cm
- Głębokość: 40cm
- Wysokość: 40cm
- Konstrukcja: całość płyta melaminowa.
- Kolorystyka: korpus kolor orzech bielony, drzwi białe matowe.
- Drzwi przesuwne.
- Uchwyty proste dł. 22cm, błyszczące ze stali szlachentnej/inox, montowane w pionie.



S10 - szafa ubraniowa 60x100cm H200, szt. 17

Specyfikacja elementu:

- Szerokość: 100cm
- Głębokość: 60cm
- Wysokość: 200cm
- Konstrukcja: całość płyta melaminowa.
- Kolorystyka: całość biały mat.
- Drzwi przesuwne.
- Szafa dzielona na pół w pionie, jedna część 5 półek, druga część drążek na wieszaki.
- Uchwyty proste dł. 22cm, błyszczące ze stali szlachentnej/inox, montowane w pionie.



S11 - szafka nocna 40x48cm H55, szt. 17

Specyfikacja elementu:


- Szerokość: 40cm
- Głębokość: 48cm
- Wysokość: 55cm
- Konstrukcja: całość płyta melaminowa.
- Kolorystyka: biały mat.
- 2 szuflady bez uchwytów.
- Uchwyty ukryte.



S12- szafa pracownicza 40x49cm, H180, szt. 10

Specyfikacja elementu:


- Szerokość: 40cm
- Głębokość: 49cm
- Wysokość: 180cm
- Konstrukcja: całość z płyty HPL, plecy gr. 4mm, korpus 10mm, drzwi 10/12mm.
- Zamykane na kluczyk, w dolnej części otwory wentylacyjne w formie ażurowej, szafka z cokołem pełnym.
- Wnętrze podzielone zgodnie z rys poglądowym.
- Kolorystyka: 8 szafek kolor biały RAL 9010, 2 szafki w kolorze turkusowym RAL 5018, matowe.

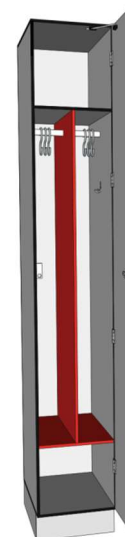

S13 - szafa kuchenna: szer. całkowita 205cm (2x80cm +1x45cm), H200cm, szt. 3

Specyfikacja elementu:

- Szerokość: 2x80cm + 1x45cm
- Głębokość: 45cm
- Wysokość: 200cm
- Konstrukcja: całość płyta melaminowa.
- Kolorystyka: korpus i drzwi białe matowe.
- Drzwi rozwierane.
- Uchwyty proste dł. 22cm i 60cm, błyszczące ze stali szlachentnej/inox, montowane w pionie lub poziomie wg rysunków.
- Szafa rozwieranadwuskrzydłowa oraz z szufladami.
- Dwie szafy 80x45x200cm z półkami i drzwiami rozwieralnymi, dwuskrzydłowymi, szerokość skrzydła drzwiowego 40cm, wys. 200cm.
- Jedna szafa 45x45x200cm. Górna część z półkami i drzwiami rozwieralnymi, jednoskrzydłowymi, szer. skrzydła 45cm, wys. 100cm. Dolna część 3 szuflady o wys. 30cm.
- **Uwaga! typ szafy i układ frontów /szuflad wg rysunków.**
- Całość płyta melaminowana: korpus kolor biały mat, fronty kolor biały połysk.
- *Drzwi przednie przed korpusem.*
- *Cokół srebrny matowy wys. 10cm.*

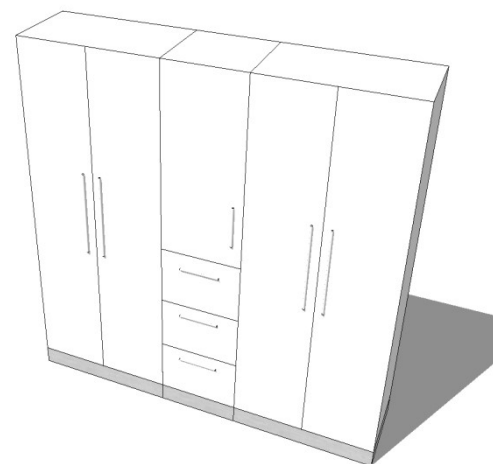

Ł1 - łóżko 1-osobowe 90x200cm, szt. 17

Specyfikacja elementu:

- Szerokość: 90cm
- Długość: max. 210cm
- Wysokość z oparciem: 91cm
- Wysokość siedziska: min. 44cm - max. 47cm
- Kolorystyka: grafitowy.
- Konstrukcja:
 - podło: płyta wiórowa, lity buk, płyta pilśniowa.
 - Rama siedziska: pianka poliuretanowa 25kg/m³, filc, watalina poliestrowa.
 - Rama tylna: płyta wiórowa, lita sosna, płyta pilśniowa. Oparcie: płyta wiórowa i pilśniowa.
- Nogi z tworzywa polipropylenowego.
- Sprężyny kieszeniowe stalowe.
- Całość tapicerowana.
- Siedzisko z pianki typu memory dopasowującej się do kształtu ciała.
- Łóżko z zagłówkiem tapicerowanym w kształcie litery L
Uwaga! Łóżka lewe oraz prawe (zmiana lokalizacji zagłówków; 9 łóżek z zagłówkami lewymi, 8 łóżek z zagłówkami prawymi).
- Pojemnik na pościel ukryty w ramie łóżka.
- Obciążenie: przetestowane dla min. 100kg.
- Tkanina obiciowa trudnozapalna (PN-EN 1021 1-2), płamoodporna:
 - skład: poliester, akryl, poliamid
 - odporność na tarcie: ≥100 000 cykli (EN ISO 12947)
 - odporność na drapanie: ≥ 20N (BS 4303)
 - odporność na pilling: 5 (ISO DIS 12945-2)
 - trwałość barwnika na światło: 6 (ISO 105-B02)
 - posiadająca certyfikat OEKO-TEX STANDARD 100



Ł2 - sofa 2- osobowa rozkładana, szt. 1

Specyfikacja elementu:

- Szerokość: 137cm
- Głębokość: 105cm
- Wysokość z oparciem: 86cm
- Wysokość siedziska: 43cm
- Głębokość siedziska: 59cm
- Powierzchnia spania: 107cm x 191cm
- Kolorystyka: szary.
- Sposób rozkładania: amerykańka.
- Funkcja spania.
- Cała sofa i podłokietniki: w całości tapicerowane z przeszyciami w formie pasów
- Pojemnik na pościel pod siedziskiem.
- Konstrukcja szkieletu: płyta wiórowa, płyta pilśniowa, drewno.
- Wykonanie siedziska: sprężyny bonell, pianka.
- Nogi z tworzywa, niewidoczne.
- Dolna wysuwana część na kółkach.
- Obciążenie: przetestowane dla min. 100kg.
- Tkanina obiciowa trudnozapalna (PN-EN 1021 1-2), płamoodporna:



- skład: poliester, akryl, poliamid
- odporność na tarcie: $\geq 100\ 000$ cykli (EN ISO 12947)
- odporność na drapanie: $\geq 20N$ (BS 4303)
- odporność na pilling: 5 (ISO DIS 12945-2)
- trwałość barwnika na światło: 6 (ISO 105-B02)
- posiadająca certyfikat OEKO-TEX STANDARD 100

Ł3 - sofa typu "L" 5- osobowa nierozkładana, szt. 1

Specyfikacja elementu:

- Długość: dłuższy bok max. 350cm, krótszy bok max 260cm.
- Głębokość: max 100cm.
- Wysokość z oparciem: min. 83cm - max. 100cm.
- Głębokość siedziska: 60cm.
- Wysokość siedziska: min. 44cm - max. 45cm
- Szerokość podłokietnika: 24cm.
- Kolorystyka: ciemny szary.
- Siedzisko z pianki typu memory dopasowującej się do kształtu ciała.
- Konstrukcja:



Rama oparcia i siedziska: Płyta pilśniowa, sklejka, Pianka poliuretanowa 20 kg/m³, włóknina polipropylenowa, lite drewno, Płyta wiórowa.

Rama oparcia: Płyta pilśniowa, sklejka, Pianka poliuretanowa 20 kg/m³, Pianka poliuretanowa 25 kg/m³, watalina poliestrowa, lite drewno, Płyta wiórowa.

Poduszka siedziska: Pianka poliuretanowa o wysokiej sprężystości (zimna pianka) 35 kg/m³, Pianka poliuretanowa "memory" 50 kg/m³, watalina poliestrowa.

Poduszka tylna: 10% cięższej pianki poliuretanowej/90% włókien poliestrowych, włókna poliestrowe.

Podszewka: włóknina polipropylenowa.

Noga: Tworzywo polipropylenowe.

Pokrycie: 100% poliester.

- Obciążenie: przetestowane dla min. 100kg.
- Tkanina obiciowa trudnozapalna (PN-EN 1021 1-2), plamoodporna:
 - skład: poliester, akryl, poliamid
 - odporność na tarcie: $\geq 100\ 000$ cykli (EN ISO 12947)
 - odporność na drapanie: $\geq 20N$ (BS 4303)
 - odporność na pilling: 5 (ISO DIS 12945-2)
 - trwałość barwnika na światło: 6 (ISO 105-B02)
 - posiadająca certyfikat OEKO-TEX STANDARD 100
- **uwaga! sofa 5 - osobowa (ozn. Ł3) i sofa 3- osobowa (ozn. Ł4) muszą być obite tą samą tkaniną zewnętrzną!**

Ł4 - sofa 3- osobowa nierozkładana, szt. 1

Specyfikacja elementu:

- Długość: min. 228 cm - max. 230cm.
- Głębokość: min. 95cm - max 100cm.
- Wysokość z oparciem: min. 83cm - max. 100cm.
- Wysokość siedziska: min. 44cm - max. 45cm.
- Kolorystyka: ciemny szary.
- Konstrukcja:



Rama oparcia i siedziska: Płyta pilśniowa, sklejka, Pianka poliuretanowa 20 kg/m³, włóknina polipropylenowa, lite drewno, Płyta wiórowa.

Rama oparcia: Płyta pilśniowa, sklejka, Pianka poliuretanowa 20 kg/m³, Pianka poliuretanowa 25 kg/m³, watalina poliestrowa, lite drewno, Płyta wiórowa.

Poduszka siedziska:Pianka poliuretanowa o wysokiej sprężystości (zimna pianka) 35 kg/m³, Pianka poliuretanowa "memory" 50 kg/m³, watolina poliestrowa.

Poduszka tylna:10% cięższej pianki poliuretanowej/90% włókien poliestrowych, włókna poliestrowe.

Podszywka:włóknina polipropylenowa.

Pokrycie sofy 3 osobowej:100 % poliester.

- Obciążenie: przetestowane dla min. 100kg.
- Tkanina obiciowa trudnozapalna (PN-EN 1021 1-2), plamoodporna:
 - skład: poliester, akryl, poliamid
 - odporność na tarcie: ≥100 000 cykli (EN ISO 12947)
 - odporność na drapanie: ≥ 20N (BS 4303)
 - odporność na pilling: 5 (ISO DIS 12945-2)
 - trwałość barwnika na światło: 6 (ISO 105-B02)
 - posiadająca certyfikat OEKO-TEX STANDARD 100
- **uwaga! sofa 5 - osobowa (ozn. Ł3) i sofa 3- osobowa (ozn. Ł4) muszą być obite tą samą tkaniną zewnętrzną!**

Ł5 - sofa 2- osobowa nierozkładana, szt. 1

Specyfikacja elementu:

- Szerokość: 171cm
- Głębokość: 98cm
- Wysokość z oparciem: 83cm
- Wysokość siedziska: min. 45cm - max. 48cm
- Szerokość siedziska: 141cm.
- Głębokość siedziska: 55cm.
- Wysokość pod meblem: 6cm.
- Podłokietniki szerokość: 15cm.
- Kolorystyka: beżowy, nogi czarne.
- Konstrukcja:

Klips: Tworzywo polipropylenowe

Tkanina / pokrycie:100 % poliester

Rama konstrukcji: sklejka, Pianka poliuretanowa 20 kg/m³, watolina poliestrowa, Płyta wiórowa, Płyta pilśniowa, lite drewno, Drewno w okleinie laminowanej

Rama podłokietnika: sklejka, Pianka poliuretanowa 30 kg/m³, watolina poliestrowa, Płyta pilśniowa, Płyta wiórowa, lite drewno

Szyna poprzeczna: stal, Epoksydowa/poliestrowa powłoka proszkowa

Poduszka tylna: 30% cięższej pianki poliuretanowej/ 70% włókien poliestrowych

Poduszka siedziska: Pianka poliuretanowa o wysokiej sprężystości (zimna pianka) 35 kg/m³, watolina poliestrowa

Okucie/ Noga:Tworzywo polipropylenowe

Części metalowe: stal

- Zdejmowane pokrycie umożliwiające pranie.
- Obciążenie: przetestowane dla min. 100kg.
- Tkanina obiciowa trudnozapalna (PN-EN 1021 1-2), plamoodporna:
 - skład: poliester
 - odporność na tarcie: ≥100 000 cykli (EN ISO 12947)
 - odporność na drapanie: ≥ 20N (BS 4303)
 - odporność na pilling: 5 (ISO DIS 12945-2)
 - trwałość barwnika na światło: 6 (ISO 105-B02)
 - posiadająca certyfikat OEKO-TEX STANDARD 100



K1 - krzesło plastikowe, szt. 32

Specyfikacja elementu:

- Szerokość: 48cm
- Głębokość: 44 cm
- Wysokość: 84cm
- Konstrukcja: siedzisko i oparcie pełne plastikowe z polipropylenu, antypoślizgowe.
- 4 nogi chromowane błyszczące z rury fi 18mm.
- Kolorystyka: siedzisko i oparcie biały mat, czarnym lub zielonym, nogi chromowane, błyszczące, kolorystyka wg zestawienia dla poszczególnych pomieszczeń.



K2 - krzesło typu konferencyjnego z podłokietnikami, szt. 9

Specyfikacja elementu:

- Szerokość: 52cm
- Głębokość: 52cm
- Wysokość: 85cm
- Wysokość siedziska: 46-49cm.
- Kolorystyka: tapicerka jasnoszara.
- Stelaż: cztery nogi z rury fi16mm, chromowane.
- Siedzisko: sklejka bukowa w całości tapicerowana (nie stosować nakładek), pianka cięta o gęstości 35kg/m³
- Typ siedziska: prostokątny.
- Podłokietniki ze sklejki w okleinie HPL w kolorze czarnym.
- Maskownica z tworzywa w kolorze czarnym, zapobiega odkształcaniu się tapicerki produktów przy sztaplowaniu
- Stopki: 4 krzesła (na parterze) stopki twarde do podłóg miękkich, 5 krzesła (na piętrze) stopki z wkładką filcową do podłóg twardych.
- Obciążenie: przetestowane dla min. 100kg.
- Tkanina obiciowa trudnozapalna (PN-EN 1021 1-2), plamoodporna:
 - skład: poliester
 - odporność na tarcie: ≥100 000 cykli (EN ISO 12947)
 - odporność na drapanie: ≥ 20N (BS 4303)
 - odporność na pilling: 5 (ISO DIS 12945-2)
 - trwałość barwnika na światło: 6 (ISO 105-B02)
 - posiadająca certyfikat OEKO-TEX STANDARD 100



K3 - krzesło typu konferencyjnego bez podłokietników, szt. 3

Specyfikacja elementu:

- Szerokość: 52cm
- Głębokość: 52cm
- Wysokość: 85cm
- Wysokość siedziska: 46-49cm.
- Kolorystyka: tapicerka jasnoszara.
- Stelaż: cztery nogi z rury fi16mm, chromowane.
- Siedzisko: sklejka bukowa w całości tapicerowana (nie stosować nakładek), pianka ciężka o gęstości 35kg/m³
- Typ siedziska: prostokątny.
- Maskownica z tworzywa w kolorze czarnym, zapobiega odkształcaniu się tapicerki produktów przy sztaplowaniu.
- Stopki: stopki twarde do podłóg miękkich.
- Obciążenie: przetestowane dla min. 100kg.
- Tkanina obiciowa trudnozapalna (PN-EN 1021 1-2), plamoodporna:
 - skład: poliester
 - odporność na tarcie: ≥100 000 cykli (EN ISO 12947)
 - odporność na drapanie: ≥ 20N (BS 4303)
 - odporność na pilling: 5 (ISO DIS 12945-2)
 - trwałość barwnika na światło: 6 (ISO 105-B02)
 - posiadająca certyfikat OEKO-TEX STANDARD 100




K4- krzesło biurowe obrotowe, szt. 25

Specyfikacja elementu:

- Szerokość całkowita z podłokietnikami: min. 68 cm - max. 70cm.
- Głębokość siedziska z regulacją: min. 44cm - max. 50cm.
- Wysokość całkowita z regulacją: min. 97cm - max. 110cm.
- Wysokość siedziska z regulacją: min. 43cm - max 58cm.
- Wysokość oparcia: 55cm.
- Mechanizm: regulacja wysokości siedziska, regulacja synchronicznego odchylenia oparcia / siedziska z automatycznym dostosowaniem sprężystości odchylenia oparcia do ciężaru siedzącego. Możliwość blokowania mechanizmu w 5 pozycjach.
- Baza: pięcioramienna z poliamidu w kolorze czarnym.
- Podłokietniki: regulowane góra- dół (zakres regulacji 80mm), nakładka poliuretanowa.
- Kółka: z poliamidu, twarde (do podłóg miękkich dywanowych na parterze), miękkie (do podłóg twardych na piętrze).
- Siedzisko: sklejka liściasta, pianka poliuretanowa wylewana - gęstość 70kg/m³
- Oparcie: siatkowe typ runner w kolorze czarnym z podparciem lędźwiowym regulowanym góra - dół.
- Bez zagłówka.
- Kolorystyka:
wszystkie pomieszczenia biurowe: siedziska i oparcie kolor czarny
pomieszczenia sypialne: oparcie siatka w kolorze czarnym. Siedziska w różnych kolorach (np. niebieski, zielony, pomarańczowy),
stelaż, podłokietniki, krzyżak elementy dodatkowe w kolorze czarnym.
- Obciążenie: przetestowane dla min. 100kg.
- Tkanina obiciowa trudnozapalna (PN-EN 1021 1-2), plamoodporna:
 - skład: poliester
 - odporność na tarcie: ≥100 000 cykli (EN ISO 12947)
 - odporność na drapanie: ≥ 20N (BS 4303)
 - odporność na pilling: 5 (ISO DIS 12945-2)
 - trwałość barwnika na światło: 6 (ISO 105-B02)
 - posiadająca certyfikat OEKO-TEX STANDARD 100

- Np. Niebieski (NX-13), Pomarańczowy (NX-3), Zielony (NX-9), - oparcie siatkowe

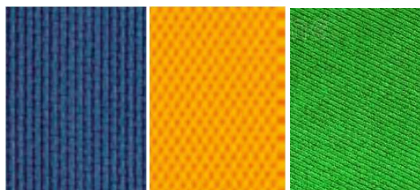

Np. Niebieski, pomarańczowy, zielony

K5 - krzesło konferencyjne do nauki, szt. 10

Specyfikacja elementu:

- Szerokość: 57cm
- Głębokość: 59cm
- Wysokość: 80cm
- Wysokość siedziska: min. 45cm - max. 47cm.
- Typ: krzesło z niskim oparciem, bez podłokietników.
- Konstrukcja: 4 nogi stalowe malowane w kolorze czarnym.
- Oparcie i siedzisko w całości tapicerowane tkaniną obiciową plamoodporną.
- Tkanina obiciowa plamoodporna:
 - skład: poliester 100%
 - waga: 250g/m² +/-5%
 - odporność na ścieranie: ≥100 000 cykli (EN ISO 12947)
 - odporność na pilling: 5 (ISO DIS 12945-2)
 - odporność na światło: 6 (ISO 105-B02)
 - atest trudnozapalności (BS EN 1021-1) (BS EN 1021-2)
- Kolorystyka: stelaż w kolorze czarnym, siedzisko i oparcie w kolorach: zielonym (szt. 3), niebieskim (szt. 3) i pomarańczowym (szt. 4).



F1 - fotel uszak, szt. 3

Specyfikacja elementu:

- Szerokość: 82cm
- Głębokość: 95cm
- Wysokość z oparciem: 101cm
- Wysokość siedziska: min. 44cm - max. 47cm
- Głębokość siedziska: 54cm
- Wysokość oparcia: 65cm
- **Kolorystyka parter:** kolor żółty, nogi czarne.
- **Kolorystyka piętro:** kolor beżowy, nogi drewnopodobne.
- Tkanina obiciowa: 100% poliester.
- Rama: sklejka, pianka poliuretanowa 20 kg/m³, pianka poliuretanowa 25 kg/m³, pianka poliuretanowa 35 kg/m³, watolina poliestrowa, płyta wiórowa, lite drewno.
- Poduszka siedziska: pianka poliuretanowa 35 kg/m³, watolina poliestrowa.
- Nogi: lite drewno, bejca.
- Obciążenie: przetestowane dla min. 100kg.
- Tkanina obiciowa trudnozapalna (PN-EN 1021 1-2), plamoodporna:
 - skład: poliester, akryl, poliamid
 - odporność na tarcie: ≥100 000 cykli (EN ISO 12947)
 - odporność na drapanie: ≥ 20N (BS 4303)
 - odporność na pilling: 5 (ISO DIS 12945-2)
 - trwałość barwnika na światło: 6 (ISO 105-B02)
 - posiadająca certyfikat OEKO-TEX STANDARD 100



F2- fotel uszak z podnóżkiem, szt.1

Specyfikacja elementu:

- Szerokość: 82cm
- Głębokość: 95cm
- Wysokość z oparciem: 101cm
- Wysokość siedziska: min. 44cm - max. 47cm
- Głębokość siedziska: 54cm
- Wysokość oparcia: 65cm
- Wymiary podnóżka: 60x40cm
- Wysokość podnóżka: 44cm
- Kolorystyka: szary, nogi czarne
- Tkanina obiciowa: 100% poliester
- Rama: sklejka, pianka poliuretanowa 20 kg/m³, pianka poliuretanowa 25 kg/m³, pianka poliuretanowa 35 kg/m³, watolina poliestrowa, płyta wiórowa, lite drewno.
- Poduszka siedziska: pianka poliuretanowa 35 kg/m³, watolina poliestrowa.
- Nogi: lite drewno, bejca.
- Obciążenie: przetestowane dla min. 100kg.
- Tkanina obiciowa trudnozapalna (PN-EN 1021 1-2), plamoodporna:
 - skład: poliester, akryl, poliamid
 - odporność na tarcie: ≥100 000 cykli (EN ISO 12947)



- odporność na drapanie: $\geq 20N$ (BS 4303)
- odporność na pilling: 5 (ISO DIS 12945-2)
- trwałość barwnika na światło: 6 (ISO 105-B02)
- posiadająca certyfikat OEKO-TEX STANDARD 100

F3 - pufa z podnóżkiem, szt. 1

Specyfikacja elementu:


- Szerokość: 85x85cm
- Wysokość z oparciem: 110cm
- Wysokość pufy: min. 44cm - max. 47cm
- Materiał zewnętrzny ekoskóra w kolorze żółtym. Wypełnienie styropian granulowany.
- Wyposażona w rzep oraz zamek błyskawiczny w celu uzupełnienia granulatu.
- Kolorystyka: żółty.



F4 - siedzisko 3- osobowe, szt. 1

Specyfikacja elementu:

- Szerokość: 202cm
- Głębokość: 68cm
- Wysokość z oparciem: 75cm
- Wysokość siedziska: min. 44cm - max. 47cm
- Konstrukcja: podstawa kompozyt poliestrowo-szkłany malowany w kolorze jasnoszarym.
- Trzy siedziska z oparciami tapicerowane z włókniny tapicerskiej.
- Stopki filcowe, (nie dopuszcza się nóg w siedzisku).
- Obciążenie: przetestowane dla min. 100kg.
- Tkanina obiciowa trudnopalna (PN-EN 1021 1-2), plamoodporna:
 - skład: poliester, akryl, poliamid
 - odporność na tarcie: $\geq 100\ 000$ cykli (EN ISO 12947)
 - odporność na drapanie: $\geq 20N$ (BS 4303)
 - odporność na pilling: 5 (ISO DIS 12945-2)
 - trwałość barwnika na światło: 6 (ISO 105-B02)
 - posiadająca certyfikat OEKO-TEX STANDARD 100
- Kolorystyka: konstrukcja podstawy jasnoszara, dwa skrajne siedziska w kolorze szarym, środkowe siedzisko w kolorze granatowym.

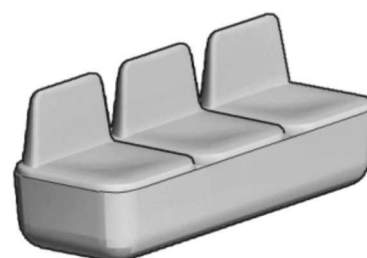

F5 - siedzisko 1- osobowe, sz. 1

Specyfikacja elementu:

- Szerokość: 68cm
- Głębokość: 68cm
- Wysokość z oparciem: 75cm
- Wysokość siedziska: min. 44cm - max. 47cm
- Konstrukcja: podstawa kompozyt poliestrowo-szkłany malowany w kolorze jasnoszarym.
- Trzy siedziska z oparciami tapicerowane z włókniny tapicerskiej.
- Stopki filcowe, (nie dopuszcza się nóg w siedzisku!).
- Obciążenie: przetestowane dla min. 100kg.
- Tkanina obiciowa trudnopalna (PN-EN 1021 1-2), plamoodporna:




- skład: poliester, akryl, poliamid
 - odporność na tarcie: $\geq 100\ 000$ cykli (EN ISO 12947)
 - odporność na drapanie: $\geq 20N$ (BS 4303)
 - odporność na pilling: 5 (ISO DIS 12945-2)
 - trwałość barwnika na światło: 6 (ISO 105-B02)
 - posiadająca certyfikat OEKO-TEX STANDARD 100
- Kolorystyka: konstrukcja podstawy jasnoszara, dwa skrajne siedziska w kolorze szarym, środkowe siedzisko w kolorze granatowym.

PÓLKI ŚCIENNE

P1 - półka ścienna dł. 110cm, szt. 16

Specyfikacja elementu:


- Długość: 110cm
 - Głębokość 26cm
 - Grubość 5cm
 - Kolorystyka: biały mat.
 - Konstrukcja:

Płyta wiórowa, płyta pilśniowa, krawędź z tworzywa, bezbarwny lakier akrylowy, wypełnienie z papieru o strukturze plastra miodu, podpórka półki stalowa.
 - Maks. obciążenie 10kg.
 - Montaż: naścienny poprzez szynę do zawieszenia
- 

P2 - półka ścienna dł. 30cm, szt. 10

Specyfikacja elementu:

- Długość: 30cm
 - Głębokość 26cm
 - Grubość: 5cm
 - Kolorystyka: biały mat.
 - Konstrukcja:


Płyta wiórowa, płyta pilśniowa, krawędź z tworzywa, farba akrylowa, wypełnienie z papieru o strukturze plastra miodu, podpórka półki stalowa.
 - Maks. obciążenie 3kg.
 - Montaż: naścienny poprzez szynę do zawieszenia.
- 

P3 - półka ścienna "sześcián", szt. 34

Specyfikacja elementu:

- Szerokość: 35cm
 - Głębokość 25cm
 - Wysokość: 35cm
 - Grubość płyty bocznej: 2,0cm -3,0cm
 - Kolorystyka: biały mat.
 - Konstrukcja:

Panel tylny: płyta pilśniowa, folia papierowa.

Boczne ściany: płyta wiórowa, wypełnienie z papieru o strukturze plastra miodu, płyta pilśniowa, folia papierowa, krawędź z tworzywa. Szyna stalowa.
 - Kolor biały mat
 - Montaż: naścienny poprzez szynę do zawieszenia.
- 

REGAŁY METALOWE

R1 - regał metalowy 80x40x180, szt. 4

Specyfikacja elementu:

- Szerokość: 80cm
- Głębokość: 40cm
- Wysokość 180cm
- Nośność jednej półki 200kg.
- Konstrukcja: rama metalowa ocynkowana.
- Półki z płyty MDF. Półki regulowane.
- Stópki - 4 szt.
- Liczba półek 5.
- Rodzaj montażu regału: skręcany.



R2 - regał metalowy 90x50x180, szt. 5

Specyfikacja elementu:

- Szerokość: 90cm
- Głębokość: 50cm
- Wysokość 180cm
- Nośność jednej półki 200kg.
- Konstrukcja: rama metalowa ocynkowana.
- Półki z płyty MDF. Półki regulowane.
- Stópki - 4 szt.
- Liczba półek 5.
- Rodzaj montażu regału: skręcany.



R3 - regał metalowy 75x30x150, szt. 5

Specyfikacja elementu:

- Szerokość: 75cm
- Głębokość: 30cm
- Wysokość: 150cm
- Konstrukcja: rama metalowa ocynkowana.
- Półki z płyty MDF.
- Nośność półki 50kg.
- Liczba półek 4.
- Rodzaj montażu regału: skręcany.



R4 - regał metalowy 50x50x213, szt. 2

Specyfikacja elementu:

- Szerokość: 50cm
- Głębokość: 50cm
- Wysokość 213cm
- Konstrukcja: rama metalowa.
- Półki z płyty MDF lub płyty pilśniowej HDF.
- Nośność jednej półki 175kg.
- Liczba półek 6.



ŻALUZJE OKIENNE

Z1 - Żaluzje biurowe, szt. 16 (7 okien podwójnych + 2 okna połaciowe pojedyncze)

Specyfikacja elementu:

- Szerokość i wysokość: dopasować do wymiarów okien w budynku segmentu A.
- Żaluzje aluminiowe lamele o szer. 25mm.
- Mechanizm kolor jasnoszary.
- Żaluzje kolor srebrny połysk.
- Typ montażu: bezinwazyjny na ramie okna bez wiercenia za pomocą regulowanych uchwytów montażowych.
- Dla każdego okna: dwie żaluzje każda na jednej połowie okna (skrzydło szerokie + wąskie).
- Mechanizm sznurkowy, samohamujący.
- Prowadzenie żaluzji: żyłkowe.
- Uwaga!! w pomieszczeniu nr 1.15 gabinet psychologa + terapeuty zastosować dwie żaluzje montowane do okien połaciowych!!



Z2 - Żaluzje zaciemniające, szt. 2 (1 okno podwójne)

Specyfikacja elementu:

- Szerokość i wysokość: dopasować do wymiarów okien w budynku segmentu A.
- Żaluzja rolowana na wałku typu roleta.
- Mechanizm kolor biały.
- Tkanina kolor grafitowy.
- Roleta zaciemniająca chroniąca przed światłem słonecznym.
- Wewnętrzny materiał pokryty srebrną powłoką odbijającą światło słoneczne.
- Typ montażu: bezinwazyjny na ramie okna bez wiercenia za pomocą regulowanych uchwytów montażowych.
- Dla każdego okna: dwie rolety każda na jednej połowie okna (skrzydło szerokie + wąskie).
- Prowadzenie rolety: żyłkowe.



Z3 - Żaluzje typu dzień/ noc, szt. 32 (16 okien podwójnych)

Specyfikacja elementu:

- Szerokość i wysokość: dopasować do wymiarów okien w budynku segmentu A.
- Żaluzja rolowana na wałku typu roleta.
- Mechanizm kolor jasny szary.
- Tkanina kolor słomkowy.
- Roleta typu dzień / noc - tkanina złożona z dwóch naprzemiennych tkanin: jednolitej zaciemniającej oraz siatki przepuszczającej światło.
- Typ montażu: bezinwazyjny na ramie okna bez wiercenia za pomocą regulowanych uchwytów montażowych.
- Dla każdego okna: dwie rolety każda na jednej połowie okna (skrzydło szerokie + wąskie).
- Prowadzenie rolety: żyłkowe.



I1 - Tablica korkowa, szt.2

Specyfikacja elementu:

- Szerokość: 150cm
- Wysokość: 100cm
- Kolorystyka: rama kolor czarny, tablica zielona i niebieska
- Materiał wykonania: rama tablicy z mdfmalowanego, tablica korkowa z podługalskiego barwionego korka w kolorze zielonym (1 szt.) i niebieskim (1 szt.).
- Typ montażu: w poziomie.
- W zestawie komplet akcesoriów do montażu na ścianie oraz 10 pinezek.
-



I2 - Dywan, szt.1

Specyfikacja elementu:

- Szerokość: 120cm
- Długość: 170cm
- Kolorystyka: główny kolor beżowy z trójkątami i kwadratami w kolorze niebieskim, szarym i żółtym.
- Materiał wykonania: polipropylen odporny na odkształcenia.
- Wzór: geometryczny, asymetryczny, nieregularny.
- Wysokość runa, gąbki, futra: 13mm.
- Odpowiedni dla alergików.



I3 - Lampa stojąca, szt.1

Specyfikacja elementu:

- Długość: 76cm
- Szerokość: 28cm
- Wysokość: 153cm
- Długość kabla: 185cm
- Maksymalna moc żarówki: 11Watt.
- Kolorystyka: korpus czarny, łączniki (zawiasy) w kolorze złotym.
- Lampa stojąca z kloszem.
- Materiały wykonania: rurka/ podstawa: stal, powłoka proszkowa; klosz: stal, powłoka proszkowa farba.
- Ramię oraz klosz lampy regulowane.



I4 - Kosz na bieliznę, szt. 14

Specyfikacja elementu:

- Głębokość 27cm
- Szerokość 45cm
- Wysokość 62cm
- Pojemność: 40l
- Kolorystyka: ciemny szary/ grafitowy.
- Materiał wykonania: polipropylen o wyglądzie zbliżonym do ratanu.



I5 - Kosz na odpadki, szt.

Specyfikacja elementu:

- Wysokość: 34,5cm
- Szerokość: 25cm
- Głębokość: 25cm
- Pojemność: 18l
- Kolorystyka: czarny.
- Kosz stalowy, siatkowy, stal lakierowana w kolorze czarnym.



Zasłony z karniszem (pokój dzienny nr 0.6)

Specyfikacja elementu:

- Szerokość: szyna dopasowana na całą szerokość pomieszczenia- 574cm.
- Wysokość zasłon: 270cm.
- Kolorystyka: szyna na zasłony w kolorze białym w zestawie z wspornikami, zasłony w kolorze ciemnym granatowym.
- Zasłony:gruba tkanina np. welur, zaciemniająca pomieszczenie telewizyjne,szer. z zakładkami min.140cm, szt. 4.
- Szyna na zasłony: aluminiowa typu ukrytego, malowana proszkowo w kolorze białym, montowana na całej szerokości pomieszczenia, montaż szyny do sufitu. Szyna wyposażona w haczyki do zawieszenia zasłon.



Poduszki (pokoje sypialne)

Specyfikacja elementu:

- Wymiar: 50cm x 50cm.
- Wkład poduszki: tkanina wewnętrzna:100% polipropylen wypełniona 100 % włóknami poliestrowymi.
- Poszewka poduszki - tkanina z grubej bawełny 50% + poliestru 50%, plamoodporna, zapinana na zamek błyskawiczny umożliwiającą zdjęcie poszewki i wypranie, faktura gładka, pleciona lub tłoczona.
- Dla każdego pokoju 3 poduszki: 1 szt. poduszka jasnoszara, 1 szt. poduszka ciemnoszara, 1 szt. poduszka w kolorze.
- Poduszki w kolorach należy dopasować kolorystycznie do siedzisk foteli,
- Kolorystyka:
 - Kolor szary jasny: szt.17
 - Kolor szary ciemny: szt. 17
 - Kolor czerwony:4
 - Kolor żółty:4
 - Kolor turkusowy: 4
 - Kolor granatowy: 5





Rys. przykład kolorystyki oraz tkaniny na poszewkę

ZABUDOWA KUCHENNA

Zabudowa meblowa - pomieszczenie socjalne 0.3

Specyfikacja elementu:

- Długość: 240cm
- Głębokość: 60cm
- Wysokość: 81cm
- Kolorystyka: koprus biały mat, frontybiały mat, cokół srebrny mat
- Korpus: płyta wiórowa lub pilśniowa gr. 18-20mm, laminowana wysokowytrzymałym laminatem melaminowym w kolorze białym matowym.
- Fronty: płyta wiórowa lub pilśniowa gr. 18-20mm, laminowana wysokowytrzymałym laminatem melaminowym w kolorze białym matowym, obrzeże melaminowe.
- Zawiasy stalowe z powłoką niklowaną z amortyzatorami, otwierane 110 °.
- Prowadnice w szufladach np. rołkowe, stalowe z ogranicznikiem i amortyzatorem, samoczynnie domykającym.
- Cokół: płyta wiórowa lub pilśniowa gr. 18-20mm, laminowana wysokowytrzymałym laminatem melaminowym w kolorze srebrnym matowym, obrzeże melaminowe. Cokół wys. 10cm.
- Wyposażenie wnętrza: W górnej szufladzie wkład na sztukce. W każdej szafce rozwieranej wewnętrzna półka.
- Uchwyty: proste z rurki o przekroju okrągłym, dł. zewnętrzna 21-22cm, błyszczące ze stali szlachentnej/ inox/nierdzewnej, mocowane na dwie śruby, dopasowane do grubości drzwi 16-21mm (zgodnie z rysunkiem poglądowym). Ułożenie uchwytów wg rysunków.

Zabudowa meblowa - pokójwychowawców 0.4

Specyfikacja elementu:

- Długość: 268+129 cm
- Głębokość: 60cm
- Wysokość: 81cm
- Kolorystyka: koprus biały mat, frontybiały mat, cokół srebrny mat.
- Korpus: płyta wiórowa lub pilśniowa gr. 18-20mm, laminowana wysokowytrzymałym laminatem melaminowym w kolorze białym matowym.
- Fronty: płyta wiórowa lub pilśniowa gr. 18-20mm, laminowana wysokowytrzymałym laminatem melaminowym w kolorze białym matowym, obrzeże melaminowe.
- Zawiasy stalowe z powłoką niklowaną z amortyzatorami, otwierane 110 °
- Prowadnice w szufladach np. rołkowe, stalowe z ogranicznikiem i amortyzatorem, samoczynnie domykającym.

- Cokół: płyta wiórowa lub pilśniowa gr. 18-20mm, laminowana wysokowytrzymałym laminatem melaminowym w kolorze srebrnym matowym, obrzeże melaminowe. Cokół wys. 10cm.
- Wyposażenie wnętrza: W górnej szufladzie wkład na sztućce. W każdej szafce rozwieranej wewnętrzna półka.
- Uchwyty: proste z rurki o przekroju okrągłym, dł. zewnętrzna 21-22cm, błyszczące ze stali szlachentnej/ inox/nierdzewnej, mocowane na dwie śruby, dopasowane do grubości drzwi 16-21mm (zgodnie z rysunkiem poglądowym). Ułożenie uchwytów wg rysunków.

Zabudowa meblowa + wyspa - kuchnia 0.8

Specyfikacja elementu:

- **Uwaga! typ szafy i układ frontów /szuflad oraz szczegółowe wymiary ściśle wg rysunków detali (rys. A-04 do A-06)**
- Długość zabudowy meblowej dolnej: 212cm + 208 cm
- Długość zabudowy meblowej górnej: 212cm
- Długość wyspy: 200cm
- Głębokość: 50cm, 60cm, 70cm
- Wysokość zabudowy meblowej dolnej: 81cm.
- Wysokość zabudowy meblowej górnej: +/- 99cm.
- Kolorystyka: koprusy biały mat, fronty zabudowy dolnej biały połysk, fronty zabudowy górnej żółty połysk, fronty wyspy biały mat, cokół srebrny mat.
- Korpus: płyta wiórowa lub pilśniowa gr. 18-20mm, laminowana wysokowytrzymałym laminatem melaminowym w kolorze białym matowym.
- Fronty: płyta wiórowa lub pilśniowa gr. 18-20mm, laminowana wysokowytrzymałym laminatem melaminowym w kolorach: białym matowym (wyspa), białym połysk (szafki dolne), żółtym połysk (szafki górne oraz zabudowa lodówek), obrzeże melaminowe.
- Zawiasy: stalowe z powłoką niklowaną z amortyzatorami, otwierane 110 °.
- Prowadnice w szufladach np. rolkowe, stalowe z ogranicznikiem i amortyzatorem, samoczynnie domykającym.
- Cokół: płyta wiórowa lub pilśniowa gr. 18-20mm, laminowana wysokowytrzymałym laminatem melaminowym w kolorze srebrnym matowym, obrzeże melaminowe. Cokół wys. 10cm.
- Wyposażenie wnętrza szafek dolnych i górnych: W każdej szafce rozwieranej wewnętrzna półka. W szafce narożnikowej 2 kosze typu cargo np. nerka umożliwiające wysuwanie i dostęp do wewnętrznych półek narożnych,
- Wyposażenie wnętrza wyspy: W górnych szufladach wkład na sztućce, w każdej szafce rozwieranej wewnętrzna półka. Wyspa złożona z dwóch szaf o głębokości 35cm.
- Uchwyty: proste z rurki o przekroju okrągłym, dł. zewnętrzna 21-22cm lub 59-60cm, błyszczące ze stali szlachentnej/ inox/nierdzewnej, mocowane na dwie śruby, dopasowane do grubości drzwi 16-21mm (zgodnie z rysunkiem poglądowym). Ułożenie uchwytów wg rysunków.
- Błat podokienny w postaci stolika wesprzeć na dwóch systemowych nogach meblowych regulowanych. Noga z aluminium, chromowana, o średnicy 60mm i wysokości 82cm, z regulatorem wysokości w zakresie 2cm, w górnej części głowica - metalowe mocowanie umożliwiające przykręcenie do blatu meblowego za pomocą wkrętów.

Błat meblowy kuchenny (w pomieszczeniach nr 0.3, 0.4, 0.8; różne długości)

Specyfikacja elementu:

- Długość: 240cm (pomieszczenie nr 0.3)
- Długość: 268cm +129cm (pomieszczenie nr 0.4)

- Długość: 212cm +208cm(gł.60cm), 105cm +140cm (gł. 50cm), 200cm (gł. 70cm) - pomieszczenie nr 0.8 (uwaga! pod oknami parapet wykonać również jako blat).
- Głębokość: 50cm, 60cm, 70cm - szczegóły wg rysunków.
- Grubość: min. 3,5cm- max. 4,0cm.
- Kolorystyka: kolor drewnopodobny jasny bielony np. orzech bielony.
- Konstrukcja: laminowana płyta wiórowa.
- Laminat imitujący drewno w strukturze gładkiej, matowej.
- Krawędź blatu zaokrąglona promień 3mm.
- Boczne krawędzie blatów i wyspy- listwa boczna aluminiowa, frezowana w kolorze srebrnym, matowymna pełną wysokość i szerokość blatu, zapobiegająca kruszeniu blatu.
- Uwaga! na łączeniach blatów np. w narożnikach nie stosować listwy kątovej lub listwy szczelinowej. W miejscach łączenia blat należy wyfrezować i łączyć na silikon/kołki bez stosowania listwy kątovej.
- Na styku blatu i ściany zastosować listwę przyblatowąwykończeniową ścienną, wklęsłą, trójkątną o przekroju 1,5x1,5cm, w kolorze srebrnym mat.
- W pomieszczeniu nr 0.8 (kuchnia) zdemontować parapety podokienne, nowy parapet wykonać jako przedłużenie blatu kuchennego.



Rys. przykładowa kolorystyka blatu w kolorze drewnopodobnym jasnym np. orzech bielony

Lodówka (pom. socjalne nr 0.3), szt. 1

Specyfikacja elementu:

- Gabaryty (uwaga: wymiary dopasować i skoordynować z zabudową mebli kuchennych oraz innymi elementami wyposażenia!):
 - Wysokość: min. 140cm - max. 160cm
 - Szerokość: min 54cm - max 60cm
 - Głębokość: min 54cm - max 64cm
- Pojemność chłodziarki: 160 -171 litrów
- Pojemność zamrażarki: 40 - 55 litrów
- Zdolność zamrażania: min 2,00 kg/24h
- Liczba półek chłodziarki: minimum 3
- Liczba półek zamrażarki: 1
- Funkcja dodatkowa: oświetlenie LED wewnętrzne
- Kolorystyka: srebrny / inox
- Lodówka wolnostojąca
- Klasa energetyczna F
- Kierunek otwierania drzwi: lewe
- Podział na 2 części, zamrażalnik (mniejszy) oraz lodówka (większa)
- Poziom hałas: min 37dB - max 40dB
- Zasilanie sieciowe, napięcie 230V.



Lodówka w zabudowie (pom. socjalne nr 0.4), szt. 1

Specyfikacja elementu:

- Gabaryty (uwaga: wymiary dopasować i skoordynować z zabudową mebli kuchennych oraz innymi elementami wyposażenia!):
 - Wysokość: min. 80cm – max. 82cm
 - Szerokość: min. 59 - max. 60cm
 - Głębokość: min. 54 – max. 55cm
- Pojemność chłodziarki: 90-95 litrów
- Pojemność zamrażarki: 14-16 litrów
- Zdolność zamrażania: min. 2,00 kg/24h
- Liczba półek chłodziarki: minimum 2
- Funkcja dodatkowa: oświetlenie LED wewnętrzne
- Kolorystyka: biały
- Lodówka podblatowa do zabudowy
- Klasa energetyczna F
- Kierunek otwierania drzwi: lewe
- Wbudowany wewnętrzny zamrażalnik
- Poziom hałas: 37 - 40dB
- Zasilanie sieciowe, napięcie 230V.

Mikrofalówka (pom. socjalne nr 0.3, pokój wychowawców 0.4), szt. 2

Specyfikacja elementu:

- Gabaryty (uwaga: wymiary dopasować i skoordynować z zabudową mebli kuchennych oraz innymi elementami wyposażenia!):
 - Wysokość: 25-30cm
 - Szerokość: 45 - 50cm
 - Głębokość: 32-42cm
- Kolorystyka: srebrno-czarny
- Kuchenka mikrofalowa wolnostojąca
- Zasilanie sieciowe, napięcie 230V
- Sposób gotowania: gotowanie, grill, podgrzewanie, rozmrażanie
- Moc mikrofal: 700- 900W



- Moc grilla: 900- 1100W
- Pojemność: min 20l - max. 30l
- Wyświetlacz LCD
- Zegar
- Sterowanie elektroniczne, dotykowe lub manualne
- Talerz obrotowy, średnica talerza: 24 -30cm
- Min. 6 programów automatycznych
- Minutnik
- Oświetlenie wewnętrzne.

Zlewozmywak 1,5 komory (pom. socialne nr 0.3, pokój wychowawców 0.4), szt. 2

Specyfikacja elementu:

- Gabaryty (uwaga: wymiary dopasować i skoordynować z zabudową mebli kuchennych oraz innymi elementami wyposażenia!):
 - Wysokość: 16-18cm
 - Głębokość: 44-48cm
 - Szerokość: 76 - 78cm
- Typ: wpuszczany w blat lub wbudowywany
- Materiał wykonania: granit
- Liczba komór: 1,5 komory z ociekaczem
- Otwór na baterię w płycie zlewozmywaka
- Minimalna szerokość podbudowy 60cm
- Odpływ / zawór: 3,5cala
- Funkcje dodatkowe: odporność na uderzenia, wysokie temperatury i zarysowania
- Kolorystyka w odcieniach szarości np. szary metalik, szary beton
- Zlewozmywak jeden lewy i jeden prawy.



Zlew kuchenny 1-komorowy z ociekaczem (kuchnia pom. nr 0.8), szt. 2

Specyfikacja elementu:

- Gabaryty (uwaga: wymiary dopasować i skoordynować z zabudową mebli kuchennych oraz innymi elementami wyposażenia!):
 - Wysokość: min. 18 - max. 20cm
 - Głębokość: min. 44 - max. 45cm
 - Szerokość: min. 55cm - max 62cm
- Typ: wpuszczany w blat lub wbudowywany
- Materiał wykonania: granit
- Liczba komór: jednokomorowy z ociekaczem
- Otwór na baterię w płycie zlewozmywaka
- Szerokość podbudowy max. 50cm
- Odpływ / zawór: 3,5cala
- Funkcje dodatkowe: odporność na uderzenia, wysokie temperatury i zarysowania
- Kolorystyka w odcieniach czerni
- Zlewozmywak jeden lewy i jeden prawy z możliwością odwracalności.



Bateria zlewozmywakowa (pom. socialne nr 0.3, pokój wychowawców 0.4, kuchnia nr 0.8), szt. 4

Specyfikacja elementu:

- Gabaryty (uwaga: wymiary dopasować i skoordynować z zabudową mebli kuchennych oraz innymi elementami wyposażenia!):
 - Wysokość korpusu: 38 -45cm
 - Głębokość: 20 - 22cm
 - Szerokość zewnętrzna: 25-35cm
 - Wysokość wylewki: 19,4 - 22,5cm
- Zasięg wylewki: 20,7 - 22,9cm
- Kolorystyka: chromowana
- Typ baterii: stojąca




- Rodzaj baterii: jednodźwigniowa
- Materiał wykonania: stal szlachetna
- Bateria zlewozmywakowa w kształcie litery "U"
- Bateria wyposażona w perlator
- Głowica ceramiczna
- Otwór montażowy 35mm
- Bateria wysokociśnieniowa
- Obrotowa, wyciągana wylewka
- Uwaga! zasięg wylewki dopasować do ostatecznych wymiarów zlewozmywaka.

Płyta indukcyjna (pokój wychowawców 0.4)

Specyfikacja elementu:

- Gabaryty (uwaga: wymiary dopasować i skoordynować z zabudową mebli kuchennych oraz innymi elementami wyposażenia!):
 - Szerokość: min. 29 cm - max. 31cm
 - Głębokość: 51,0 cm – 53,0 cm
- Kolorystyka: czarny
- Rodzaj płyty: indukcyjna
- Płyta do zabudowy, nablatowa, montowana na blacie
- 2 pola grzewcze indukcyjne
- Wykonanie płyty grzewczej: szklane lub ceramiczne bez ramki
- Sterowanie płyty grzewczej: elektroniczne - dotykowe
- Moc przyłączeniowa: 3,6 - 3,7 kW
- Napięcie zasilania: 220 - 240 V
- Funkcje dodatkowe: pola Booster
- Blokada bezpieczeństwa

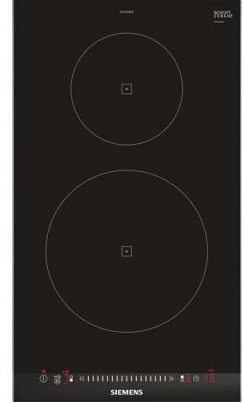

Okap - pochłaniacz (pokój wychowawców 0.4)

Specyfikacja elementu:

- Gabaryty (uwaga: wymiary dopasować i skoordynować z zabudową mebli kuchennych oraz innymi elementami wyposażenia!):
 - Wysokość całkowita z wyciągiem regulowana : 76,5 - 114,5cm
 - Wysokość pochłaniacza: min. 38,7cm - max. 41,6cm
 - Szerokość: 59,8 cm
 - Głębokość: min. 36,7cm - max. 37,9cm
- Kolorystyka: czarny
- Tryb pracy: pochłaniacz pracujący w trybie zamkniętym, w zestawie filtry z węglem aktywnym,
- Mocowanie do ściany
- Montaż bez podłączenia do wyciągu, zamontować tylko pochłaniacz!
- Rodzaj okapu: Kominowy
- Klasa energetyczna: C
- Regulacja prędkości: skokowa
- Poziom hałasu: 65 -70dB
- Wydajność minimum: 550 m3/h
- Oświetlenie: ledowe
- Filtr przeciw tłuszczowy: aluminiowy
- Sterowanie: dotykowe lub mechaniczne.



Zmywarka w zabudowie (pokój wychowawców 0.4), szt. 1

Specyfikacja elementu:

- Gabaryty (uwaga: wymiary dopasować i skoordynować z zabudową mebli kuchennych oraz innymi elementami wyposażenia!):
 - Wysokość: 80,0 cm - 82,0cm
 - Głębokość: 55 cm - 57,3cm
 - Szerokość: 40,0 cm - 44,8cm

- Kolorystyka: obudowa zewnętrzna - drzwi z płyty melaminowej w kolorze białym mat (szczegóły w opisie technicznym zabudowy meblowej kuchennej)
- Rodzaj zmywarki: zmywarka do zabudowy
- Pojemność: 10 kompletów
- Zużycie energii [kWh/cykl]: 0,66 - 0.83
- Zużycie wody [l/cykl]: 9,5
- Poziom hałasu: max. 43 dB
- Bezpieczeństwo użytkowania: blokada przycisków, zabezpieczenie przed zalaniem
- Wykonanie zmywarki: stal nierdzewna
- Wskaźnik braku nablyszczacza: tak
- Wskaźnik braku soli: tak
- Wyświetlacz elektroniczny: tak
- Klasa suszenia: A
- Klasa zmywania: A
- Nowa klasa energetyczna: C
- Zakres temperatur zmywania (min.): 40-75 °C (+/-5°)
- Kosz: kosz dolny i górny oraz tzw. trzecia szuflada do mycia sztućców i małych akcesoriów kuchennych
- Funkcje dodatkowe: automatyka rozpoznawania detergentu, blacha chroniąca blat przed parą, 3-częściowy system filtrów, strefa intensywna, system ochrony szkła.



Lodówka (kuchnia nr 0.8), szt. 2

Specyfikacja elementu:

- Gabaryty (uwaga: wymiary dopasować i skoordynować z zabudową mebli kuchennych oraz innymi elementami wyposażenia!):
 - Wysokość: 187 cm - 193,5 cm
 - Głębokość: 54 cm - 56cm
 - Szerokość: 54 cm - 56cm
- Pojemność netto chłodziarki: 207l - 224l
- Pojemność nett zamrażalki: 60l - 74l
- Ilość drzwi: 2
- Typ: do zabudowy
- Położenie zamrażalnika: na dole
- Kierunek otwierania drzwi: prawe
- Kolorystyka wewnętrzna: biały
- Kolorystyka zewnętrzna: obudowa zewnętrzna - drzwi z płyty melaminowej w kolorze żółtym połysk (szczegóły w opisie technicznym zabudowy meblowej kuchennej)
- Oświetlenie wnętrza: LED
- Zdolność utrzymywania temp. [h]: minimum 6
- Klasa klimatyczna: Sn, T
- Roczne zużycie energii max. : 185 kWh/rok
- Bezsronowa: tak, system NO-FROST
- Nowa klasa emisji hałasu: B
- Klasa energetyczna: minimum E
- Sterowanie: elektroniczne
- Funkcje: alarm niedomkniętych/otwartych drzwi, wyświetlacz elektroniczny LED, elektroniczna regulacja temperatury.
- Chłodziarka: rozmrażanie automatyczne, system NO-FROST, liczba półek 3 lub 4, półki szklane, półka na butelki, szuflada na warzywa, balkoniki na drzwiach.
- Zamrażarka: rozmrażanie automatyczne, zdolność zamrażania minimum 6 kg/24h, liczba szuflad 2 lub 3 z frontem przezroczystym.
- Zasilanie 230V.



Płyta grzewcza - 6 pól grzewczych (kuchnia nr 0.8)

Specyfikacja elementu:

- Gabaryty (uwaga: wymiary dopasować i skoordynować z zabudową mebli kuchennych oraz innymi elementami wyposażenia!):
 - Szerokość: 81,0 cm – 91,0 cm
 - Głębokość: 51,0 cm – 53,0 cm
- Kolorystyka: czarny
- Rodzaj płyty: indukcyjna
- Pola grzewcze: 6 pól indukcyjnych.
- Montaż: montowana na blacie kuchennym
- Wykonanie płyty grzewczej: bezramkowa ze szlifem.
- Łączenie płyty grzewczej: tak.
- Moc przyłączeniowa: minimum 7400W
- Napięcie zasilania: 400V
- Sterowanie płyty grzewczej: elektroniczne - dotykowe (sensoryczne) na płycie grzewczej.
- Bezpieczeństwo użytkownika: chłodzenie obudowy, automatyczne wyłączenie, blokada przed przypadkowym uruchomieniem, blokada przed zmianą ustawień, blokada uruchomienia w przypadku zalania, zabezpieczenie przed pozostawieniem naczynia na panelu sterowania, zabezpieczenie przed przegrzaniem.
- Funkcje dodatkowe: minimum 9 poziomów mocy grzania, akustyczne potwierdzenie wybranej funkcji, czasowy wyłącznik bezpieczeństwa, funkcja Booster, możliwość użycia 6 garnków na raz, osobne sterowanie każdym polem, płynna regulacja mocy grzania, programowanie czasowe każdego pola, rozpoznawanie obecności garnka, sterowanie sensorowe, sygnał dźwiękowy końca pracy, szybkie nagrzewanie, szybkie zagotowanie, szybki start, timer, wyświetlanie ustawionej mocy grzania.



Piekarnik (kuchnia nr 0.8)

Specyfikacja elementu:

- Gabaryty (uwaga: wymiary dopasować i skoordynować z zabudową mebli kuchennych!):
 - Wysokość: 55,0 cm - 59,5cm
 - Szerokość: 55,0 cm - 59,5 cm
 - Głębokość: min. 54,8cm - max. 56,6cm
- Kolorystyka: kolor frontu czarny
- Rodzaj piekarnika: elektryczny
- Typ: piekarnik podblatowy w zabudowie
- Drzwi: otwieranie uchylne
- Sterowanie: elektroniczne - dotykowe (sensorowe)
- Wyświetlacz: elektroniczny graficzny
- Wykonanie wnętrza piekarnika: emalia
- Klasa energetyczna: minimum A+
- Zasilanie 230V
- Liczba poziomów pieczenia: 5
- Pojemność: 70l - 75l
- Typ prowadnic: drabinki lub teleskopowe
- Bezpieczeństwo użytkownika: blokada bezpieczeństwa
- Funkcje podstawowe pieczenia: grill + wentylator, grill o dużej powierzchni, grill o małej powierzchni, grzałka dolna, grzałka górna + grzałka dolna, termoobieg, termoobiegeco.
- Funkcje dodatkowe: funkcja "pizza", funkcja rozmrażanie, podtrzymywanie ciepła, funkcja podgrzewanie.



Okap teleskopowy (kuchnia 0.8)

Specyfikacja elementu:

- Gabaryty (uwaga: wymiary dopasować i skoordynować z zabudową mebli kuchennych!):
 - Wysokość: 18 cm - 27,0 cm
 - Szerokość: 89,0 cm –90,0 cm
 - Głębokość (bez wysunięcia) : 28,0 cm – 32,0 cm
 - Głębokość (po wysunięciu) : 43,0 cm – 47,0 cm
- Kolorystyka: czarny
- Rodzaj okapu: teleskopowy
- Tryb pracy: pochłaniacz, wyciąg
- Wydajność maksymalna [m3/h]: minimum 600
- Poziom hałasu przy maksymalnej wydajności[dB] : 60 - 69
- Klasa energetyczna: minimum B
- Liczba silników: 1
- Liczba prędkości: 3
- Moc silnika: 230W - 250W
- Sterowanie: dotykowe
- Oświetlenie: LED
- Funkcja dodatkowa: timer
- Filtry: filtr przeciwtłuszczowy aluminiowy, filtr węglowy
- Liczba filtrów odłuszcujących: 2
- Średnica wylotu powietrza: 15cm.



Mikrofalówka (kuchnia 0.8)

Specyfikacja elementu:

- Gabaryty (uwaga: wymiary dopasować i skoordynować z zabudową mebli kuchennych oraz innymi elementami wyposażenia!):
 - Wysokość: 31cm - 32cm
 - Szerokość: 49cm - 52cm
 - Głębokość: 42cm - 48cm
- Kolorystyka: czarny
- Kuchenka mikrofalowa wolnostojąca
- Zasilanie sieciowe, napięcie 230V
- Sposób gotowania: gotowanie, grill, podgrzewanie, rozmrażanie
- Moc mikrofal: 800 - 900
- Moc grilla: 1000 - 1500
- Pojemność: min 25l - max. 28l
- Wyświetlacz LCD
- Zegar
- Sterowanie elektroniczne, dotykowe lub manualne
- Talerz obrotowy, średnica talerza: 28 cm - 32cm
- Przygotowywanie posiłków: automatyczny dobór czasu gotowania i rozmrażania
- Wewnętrzne oświetlenie
- Liczba poziomów mocy: minimum 6.



Zmywarka (kuchnia 0.8)

Specyfikacja elementu:

- Gabaryty (uwaga: wymiary dopasować i skoordynować z zabudową mebli kuchennych oraz innymi elementami wyposażenia!):
 - Szerokość: 55 - 60 cm
 - Głębokość: 61 - 69 cm
 - Wysokość: 80 - 84 cm

- Zmywarka z funkcją wyparzania w temperaturze min. 80 - 90 °C.
- zmywarka wyposażona w miejsce dla środków czystości obsługujących zmywarkę (płynny i zmiękcacz)
- Kolor stal nierdzewna
- Długość cyklu: minimum 1 cykl 120 sek. (dopuszcza się więcej cykli)
- Wydajność koszy na godzinę: min. 30 szt/h
- Max. wysokość naczyń: 30,0 - 32,0 cm
- Wymiary kosza: 500x500 mm (+/-5cm); w zestawie min. po 1 szt.: kosz na szkło, kosz na 18 talerzy, koszyk na sztućce
- Moc grzałek zbiornika: 2,0 - 2,6 kW
- Moc grzałek bojlera: 2,5 - 4,5 kW
- Moc całkowita: 3,12 - 6,9 kW
- Zasilanie: 230V
- *Wyposażenie dodatkowe konieczne:*
 - pompa spustowa (ze względu na odpływ wody powyżej 10cm od podłogi)
 - wewnętrzna pompa wspomagająca płukanie lub podnosząca ciśnienie
 - podstawa pod zmywarkę z prowadnicami na kosze
- Obudowa wykonana w całości z wysokiej jakości stali nierdzewnej
- Temperatura mycia: 50-60°C (+/-10°)
- Temperatura wyparzania: 80-90°C
- Nóżki ułatwiające wypoziomowanie
- Przewód zasilający elektryczny, odpływowy oraz zasilania wody np. 3/4 cala
- Elektroniczny lub elektromechaniczny układ sterowania
- Specjalnie zaprojektowane ramiona myjąco-płuczące
- Wbudowane elektroniczne dozowniki płynu myjącego i nabłyszczającego



Kosz segregacyjny 2-dzielny (kuchnia 0.8), szt. 1

Specyfikacja elementu:

- Gabaryty (uwaga: wymiary dopasować i skoordynować z zabudową mebli kuchennych oraz innymi elementami wyposażenia!):
 - Wysokość: 63,0 cm – 66,0 cm
 - Głębokość: 31,0 cm – 34,0 cm
 - Szerokość: 57,0 cm – 60,0 cm
- Pojemność: 2x 30l
- Kosz pedałowy do segregacji, dwukomorowy
- Materiał wykonania: korpus stal nierdzewna matowa, elementy dodatkowe z tworzywa w kolorze czarnym
- Pokrywy podnoszone niezależnie przyciskiem pedałowym
- Dwa wyjmowane, wewnętrzne plastikowe wiadra z metalowymi pałkami
- Solidny uchwyt do przenoszenia kosza



- Specjalna podstawa z tworzywa nierysująca podłogi

Pralka (pralnio-suszarnia pom. 1.17 i 1.18), szt. 4

Specyfikacja elementu:

- Gabaryty (uwaga: wymiary dopasować i skoordynować z innymi elementami wyposażenia!):
 - Szerokość: 59cm - 63,6cm
 - Głębokość: 59cm - 60cm
 - Wysokość: 84cm - 85cm
- Klasa energetyczna: A
- Sposób ładowania: od przodu
- Kolorystyka: biało - czarny
- Pojemność: minimum 9 kg
- Zasilanie sieciowe, napięcie 230V
- Poziom hałasu (pranie / wirowanie): 69 dB - 75dB
- Maksymalna prędkość wirowania min. 1400 obr./min.
- Zużycie prądu: min. 48kWh - max. 55kWh
- Zużycie wody na cykl: 48l - 55l
- Programator (sterowanie) elektroniczny
- Polskie menu
- Wyświetlacz elektroniczny LCD
- Regulacja prędkości wirowania
- Regulacja temperatury prania
- Wskaźnik przebiegu programu
- Możliwość skrócenia czasu prania
- Dodatkowe płukanie
- Programy prania - minimum 7 różnych programów prania
- Zabezpieczenie przed zalaniem
- Dobór wody do wielkości załadunku: automatyczny.



Suszarka (pralnio-suszarnia pom. 1.17 i 1.18), szt. 2

Specyfikacja elementu:

- Gabaryty (uwaga: wymiary dopasować i skoordynować z innymi elementami wyposażenia!):
 - Szerokość: 60cm - 63,8cm
 - Wysokość: 84cm - 85cm
 - Głębokość: 59,6cm - 62cm
- Klasa energetyczna A
- Sposób ładowania: od przodu
- Kolorystyka: biało - czarny
- Wielkość załadunku: minimum 8 kg
- Typ suszarki: kondensacyjna
- Zasilanie sieciowe, napięcie 230V,
- Poziom hałasu: 65 dB- 75dB
- Programator (sterowanie) elektroniczny,
- Polskie menu,
- Wyświetlacz elektroniczny LCD,
- Automatyczna,
- Z pompą ciepła,
- Zużycie energii załadunek pełny / częściowy [kWh]: 1,47 - 1,54 / 0,83 - 0,89
- Wybór stopnia suszenia,
- Wybór czasu suszenia,
- Wskaźnik potrzeby opróżnienia pojemnika na wodę,



- Wskaźnik potrzeby oczyszczenia filtra,
- Sygnał akustyczny końca programu,
- Czujnik wilgotności,
- Programy suszenia - minimum 7 różnych programów
- Blokada przedwczesnego otwarcia drzwi.

Uwaga:

1. Dla wszystkich produktów przyjmuje się tolerancję na wymiary +/-3%, przy czym należy sprawdzić przed ostatecznym zamówieniem czy produkty większe zmieszczą się w pomieszczeniach.

2. Parametry techniczne podane są jako minimalne, jakie należy spełnić.


2. Przed ostatecznym zamówieniem należy pozyskać akceptację Zamawiającego, Użytkownika i Projektanta.

Opracował: mgr inż. arch.

Angelika Korczyńska

3. CZĘŚĆ RYSUNKOWA

RYS. NR	SKALA
A - 1 Wyposażenie meblowe - rzut parteru.....	1:100
A - 2 Wyposażenie meblowe - rzut piętra I	1:100
A - 3 Wyposażenie meblowe - rzut piętra II	1:100
A - 4 Zabudowa stała mebli kuchennych i sprzętu agd - pomieszczenie nr 0.3 - pomieszczenie socjalne.....	1:50
A - 5 Zabudowa stała mebli kuchennych i sprzętu agd - pomieszczenie nr 0.4 - pokój wychowawców	1:50
A - 6 Zabudowa stała mebli kuchennych i sprzętu agd - pomieszczenie nr 0.8 - kuchnia	1:50
A - 7 Widoki pomieszczeń.....	-

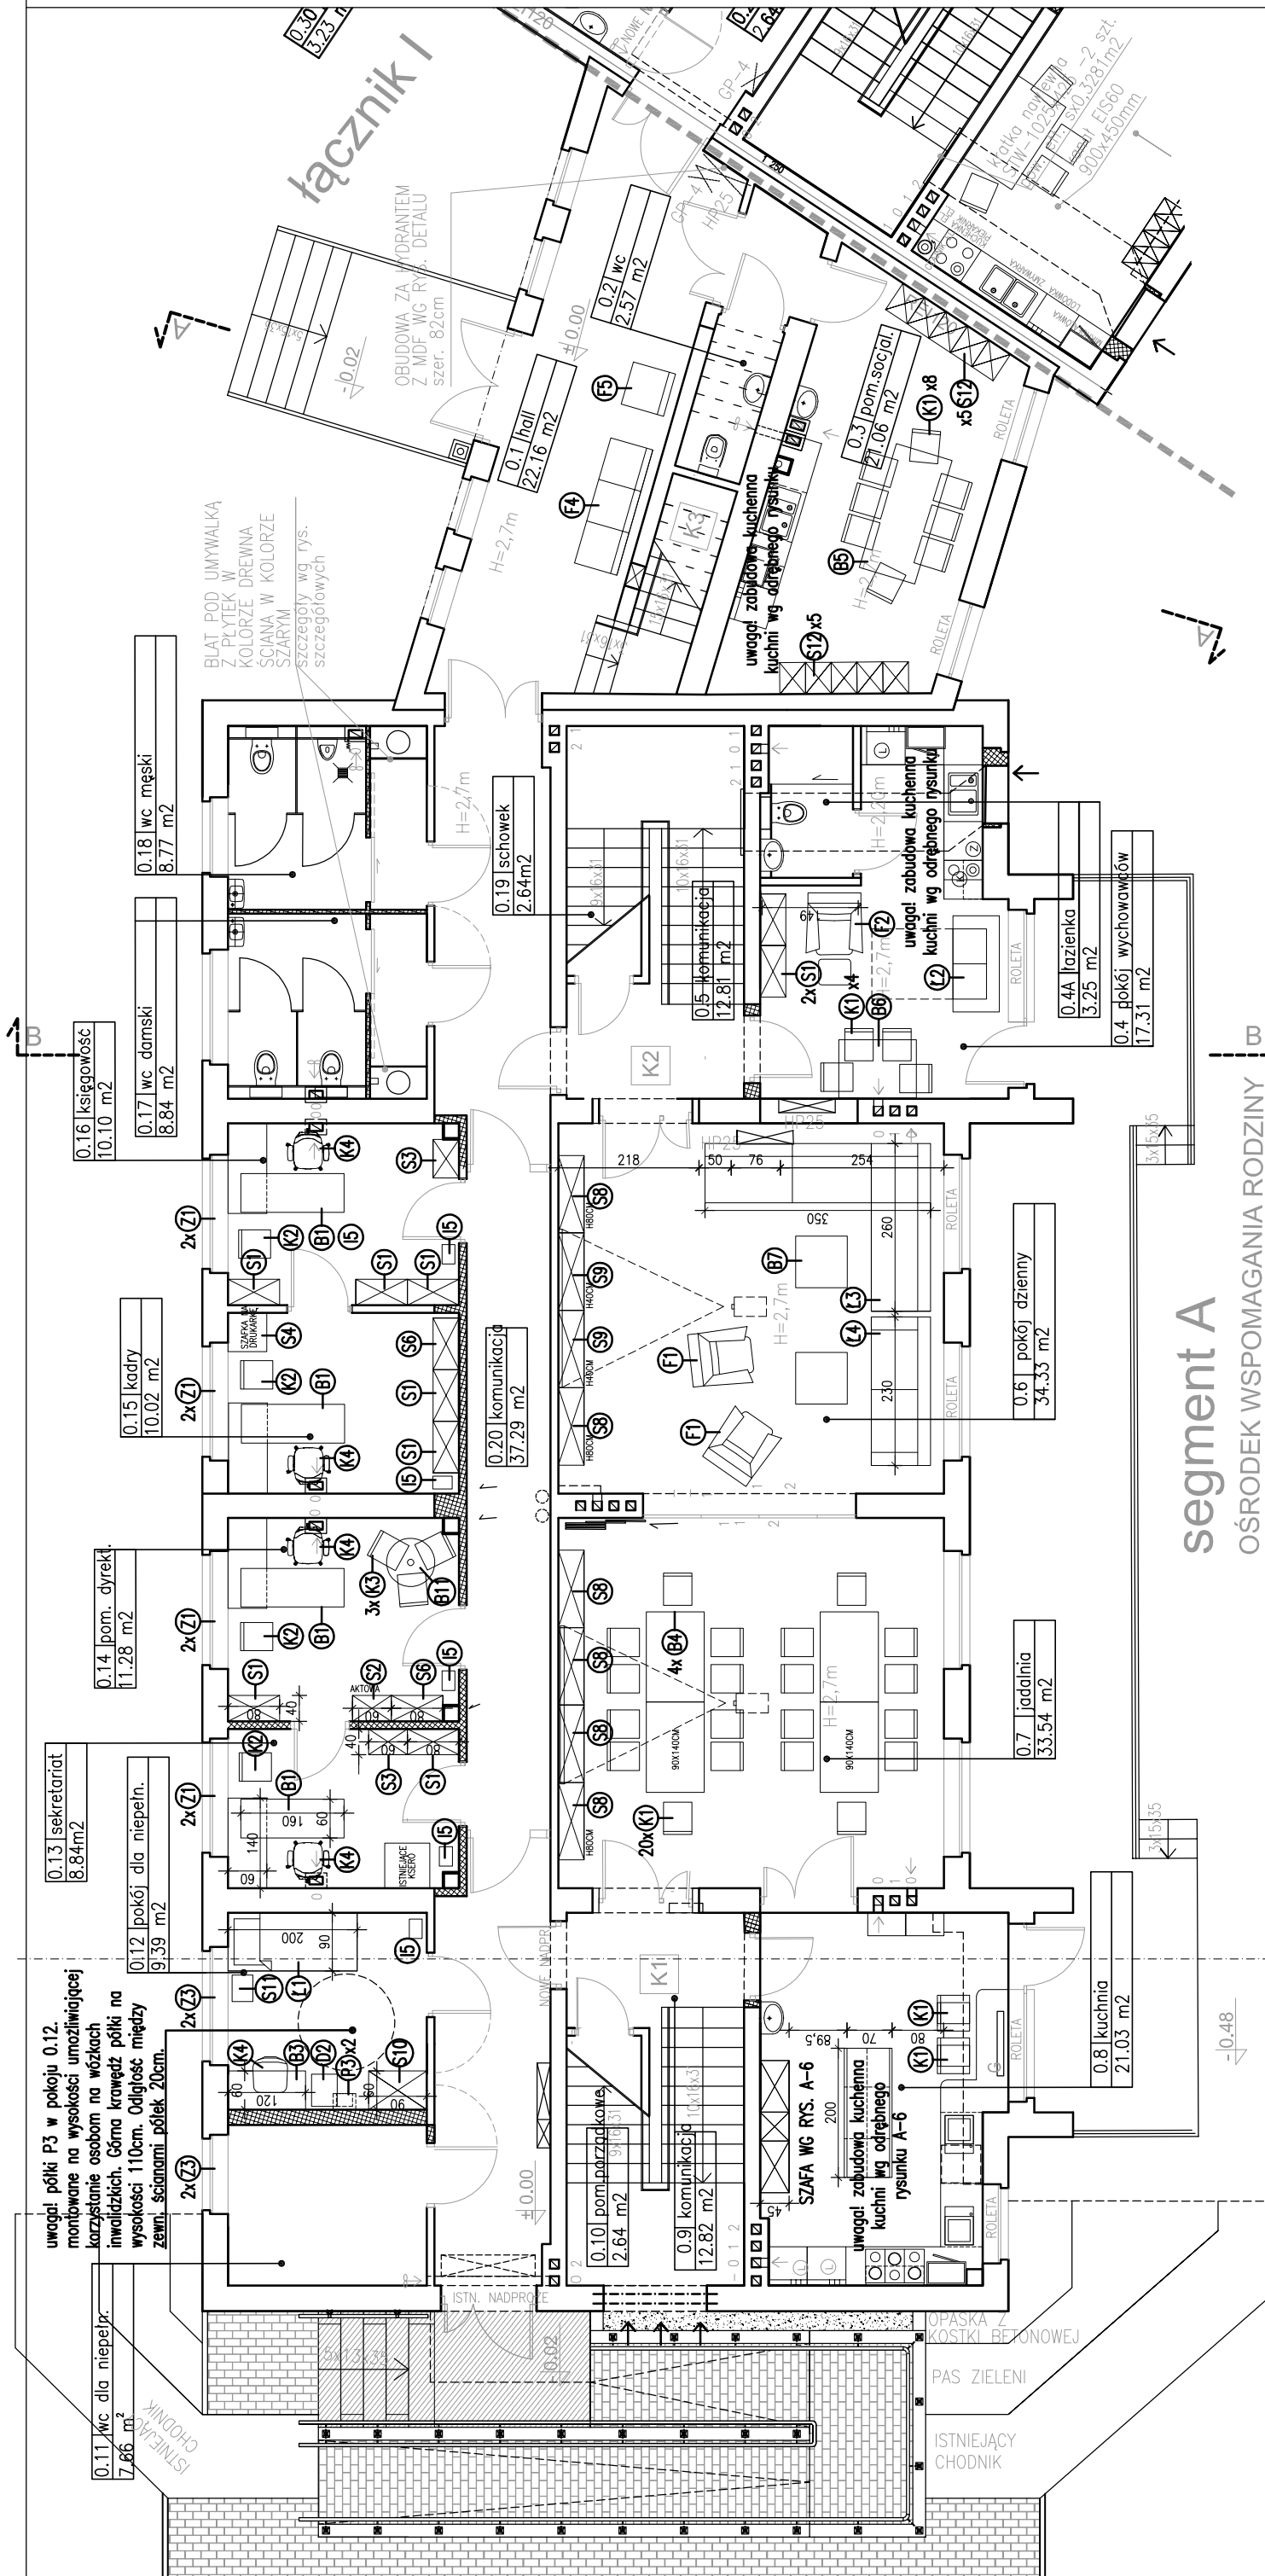

segment A

OŚRODEK WSPOMAGANIA RODZINY

ZESTAWIENIE POWIERZCHNI

NR	POMIESZCZENIE	POW. (M2)	POW. (M2)
0.1	HALL	22.16	
0.2	WC	2.57	
0.3	POM. SOCJALNE	21.06	
0.4	POKÓJ WYCHOWAWCÓW	17.31	
0.4A	ŁAZIENKA	3.25	
0.5	KOMUNIKACJA	12.81	
0.6	POKÓJ DZIENNY	34.33	
0.7	JADALNIA	33.54	
0.8	KUCHNIA	21.03	
0.9	KOMUNIKACJA	12.82	
0.10	POM. PORZĄDKOWE	2.64	
0.11	WC DLA NIEPEŁNOSPRAWNYCH	7.66	
0.12	POKÓJ DLA NIEPEŁNOSPRAWNYCH	9.39	
0.13	SEKRETARIAT	8.84	
0.14	POM. DYREKTORA	11.28	
0.15	KADRY	10.02	
0.16	KSIĘGOWOŚĆ	10.10	
0.17	WC DAMSKI	8.84	
0.18	WC MĘSKI	8.77	
0.19	SCHOWEK	2.64	
0.20	KOMUNIKACJA	37.29	
		298.335	

LEGENDA UMIEBLOWANIA

BIURKA / STOŁY

B1 BIURKO 160X60 Z DOSTAWKĄ

B2 BIURKO 120X60 WOLNOSTOJĄCE NA PŁOZACH

B3 BIURKO 120X60 WOLNOSTOJĄCE NA NOGACH

B4 STÓŁ 80X140

B5 STÓŁ 90X200

B6 STÓŁ 90X120

B7 STOLIK KAWOWY 80X80CM (ZESTAW 2 STOLÓW)

B8 STOLIK KAWOWY (GAB. PSYCHOLOGA)

B9 BIURKO DO NAUKI 50X100

B10 BIURKO DO NAUKI 80X100

B11 STOLIK OKRĄGŁY SZKLANY (POM. DYREKTORA)

KONTENERY

O1 KONTENER PRZYBIURKOWY 43x60x62,5cm

O2 KONTENER PODBIURKOWY 40x60x55,8cm

SZAFY

S1 SZAFKA AKTOWA ZAMYKANA 40x80cm H200

S2 SZAFKA AKTOWA ZAMYKANA 40x60cm H200

S3 SZAFKA UBRANIOWA 40x60cm H200

S4 SZAFKA NA DRUKARKĘ 60x60cm H65

S5 SZAFKA NA DRUKARKĘ 40x60cm H75

S6 SZAFKA STALOWA 40x80cm H200

S7 SZAFKA AKTOWA NIEZAMYKANA 40x80cm H200

S8 SZAFKA NISKA 40x120cm H80

S9 SZAFKA NISKA 40x120cm H40

S10 SZAFKA UBRANIOWA 60x100cm H200

S11 SZAFKA NOCNA 40x48cm H55

S12 SZAFKA PRACOWNICZA 40x49cm H180

S13 SZAFKA KUCHENNA 80x45cm H200

FOTELE / SIEDZISKA

F1 FOTEL USZAK

F2 FOTEL USZAK Z PODNÓŻKIEM

F3 PUFA Z PODNÓŻKIEM

F4 SIEDZISKO 3-OSOBOWE HOL

F5 SIEDZISKO 1-OSOBOWE HOL

PÓŁKI ŚCIENNE

P1 PÓŁKA ŚCIENNA DŁ. 110CM

P2 PÓŁKA ŚCIENNA DŁ. 30CM

P3 PÓŁKA ŚCIENNA "SZESCIAN"

REGAŁY METALOWE

R1 REGAŁ METALOWY 80X40X180

R2 REGAŁ METALOWY 90X50X180

R3 REGAŁ METALOWY 75X30X150

R4 REGAŁ METALOWY 50X50X213

ŻALUZJE OKIENNE

Z1 ŻALUZJE BIUROWE

Z2 ŻALUZJE ZACIEMNIAJĄCE

Z3 ŻALUZJE TYPU DZIENIENOC

INNE

I1 TABLICA KORKOWA

I2 DYWAN

I3 LAMPY STOJĄCE


I4 KOSZ NA BIELIZNĘ

I5 KOSZ NA ODPADKI

UWAGI W POWYŻSZYM ZESTAWIENIU NIE ZOSTAŁY WYSZCZEGÓLNIONE:

- ZABUDOWA KUCHENNA MEBLOWA PODBŁATOWA
- ZABUDOWA KUCHENNA MEBLOWA WISZĄCA
- WYPOSAŻENIE AGD KUCHNI

SZCZEGÓŁY WG RYSUNKÓW SZCZEGÓŁOWYCH A-4 DO A-6

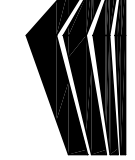


PERSPEKTYWA PRACOWNIA PROJEKTOWA Sp. z o.o.
30-109 KRAKÓW UL. SALWATORSKA 14
TEL. 012-426-06-16
EMAIL: BIURO@PERSPEKTYWA-KRAKOW.PL WWW.PERSPEKTYWA-KRAKOW.PL
BIURO W POZNAŃU: 61-851 POZNAŃ UL. ŻELONA 8 TEL.0618513010

Nazwa i adres inwestycji:	WYPOSAŻENIE MEBLOWE BUDYNKU OMR – SEGMENT A POZOSTAŁE W KOBYLNICY PRZY UL. POZNAŃSKIEJ 95 DZ. NR 79, 80/2, 81/1 obr. 8, Kobylnica, gmina: Swarzędz
Inwestor:	Powiat Poznański ul. Jackowskiego 18, 60-509 Poznań
Tytuł rysunku:	WYPOSAŻENIE MEBLOWE PARTER
Projektant:	mjr inż. arch. ANIELMA KORCZYŃSKA MPWA/037/2005 spec.architektonczna
Opisano:	mjr inż. arch. SYLWIA BRZOZKA
Skala:	1:100
Nr rys.:	A-1
Wzrost:	MPWA/037/2005 spec.architektonczna

WSTĘPNE PLANY ZASTĘPZAJĄCE, UJĄTE W PLANIE WSPOMAGANIA RODZINY LUB 4E0 4E05

NR	POMIESZCZENIE	POSAZDZKA	POW. (m ²)	POW. (m ²)
1.1	SEKRETARIAT	WYKŁADZINA PCV	8,25	
1.2	POK. MĄDRAZYNIOWE	WYKŁADZINA PCV	16,29	
1.4	GAB. PRDĄG. + PRAC. SOCJ.	WYKŁADZINA PCV	9,78	
1.4	GAB. PRDĄG. + PRAC. SOCJ.	WYKŁADZINA PCV	20,86	
1.5	PRACOWNIA DO ZAŁĘC.	WYKŁADZINA PCV	22,86	
1.6	KOMUNIKACJA	WYKŁADZINA PCV	15,88	
1.7	POKÓJ DWUSOBOWY	PANEL DREWNIANY	13,43	
1.8	POKÓJ DWUSOBOWY	PANEL DREWNIANY	13,36	
1.9	POKÓJ DWUSOBOWY	PANEL DREWNIANY	13,44	
1.10	PRZYGOTOWANIE DOKUM.	WYKŁADZINA PCV	9,79	
1.11	ARCHIWUM	WYKŁADZINA PCV	8,95	
1.12	KORYTARZ	WYKŁADZINA PCV	3,69	
1.13	KOMUNIKACJA	WYKŁADZINA PCV	15,88	
1.14	GAB. PSCH. + TERAPUTA	WYKŁADZINA PCV	21,80	
1.15	GAB. PSCH. + TERAPUTA	WYKŁADZINA PCV	15,88	
1.16	LAZIENKA DAMSKA	PŁYTKI GRES.	10,81	
				283,96m ²

1.17	PRALNIO-SUSZARNIA DAMSK.	PŁYTKI GRES.	8,85
1.18	PRALNIO-SUSZARNIA MĘSK.	PŁYTKI GRES.	8,85
1.19	LAZIENKA MĘSKA	PŁYTKI GRES.	12,73
1.20	POM. PORZĄDKOWE	PŁYTKI GRES.	6,92
1.21	MAG. FOSFOLIU CZYSTEJ	WYKŁADZINA PCV	11,42
1.22	KORYTARZ	WYKŁADZINA PCV	3,05
1.23	KOMUNIKACJA	WYKŁADZINA PCV	8,57
1.24	KOMUNIKACJA	WYKŁADZINA PCV	8,97

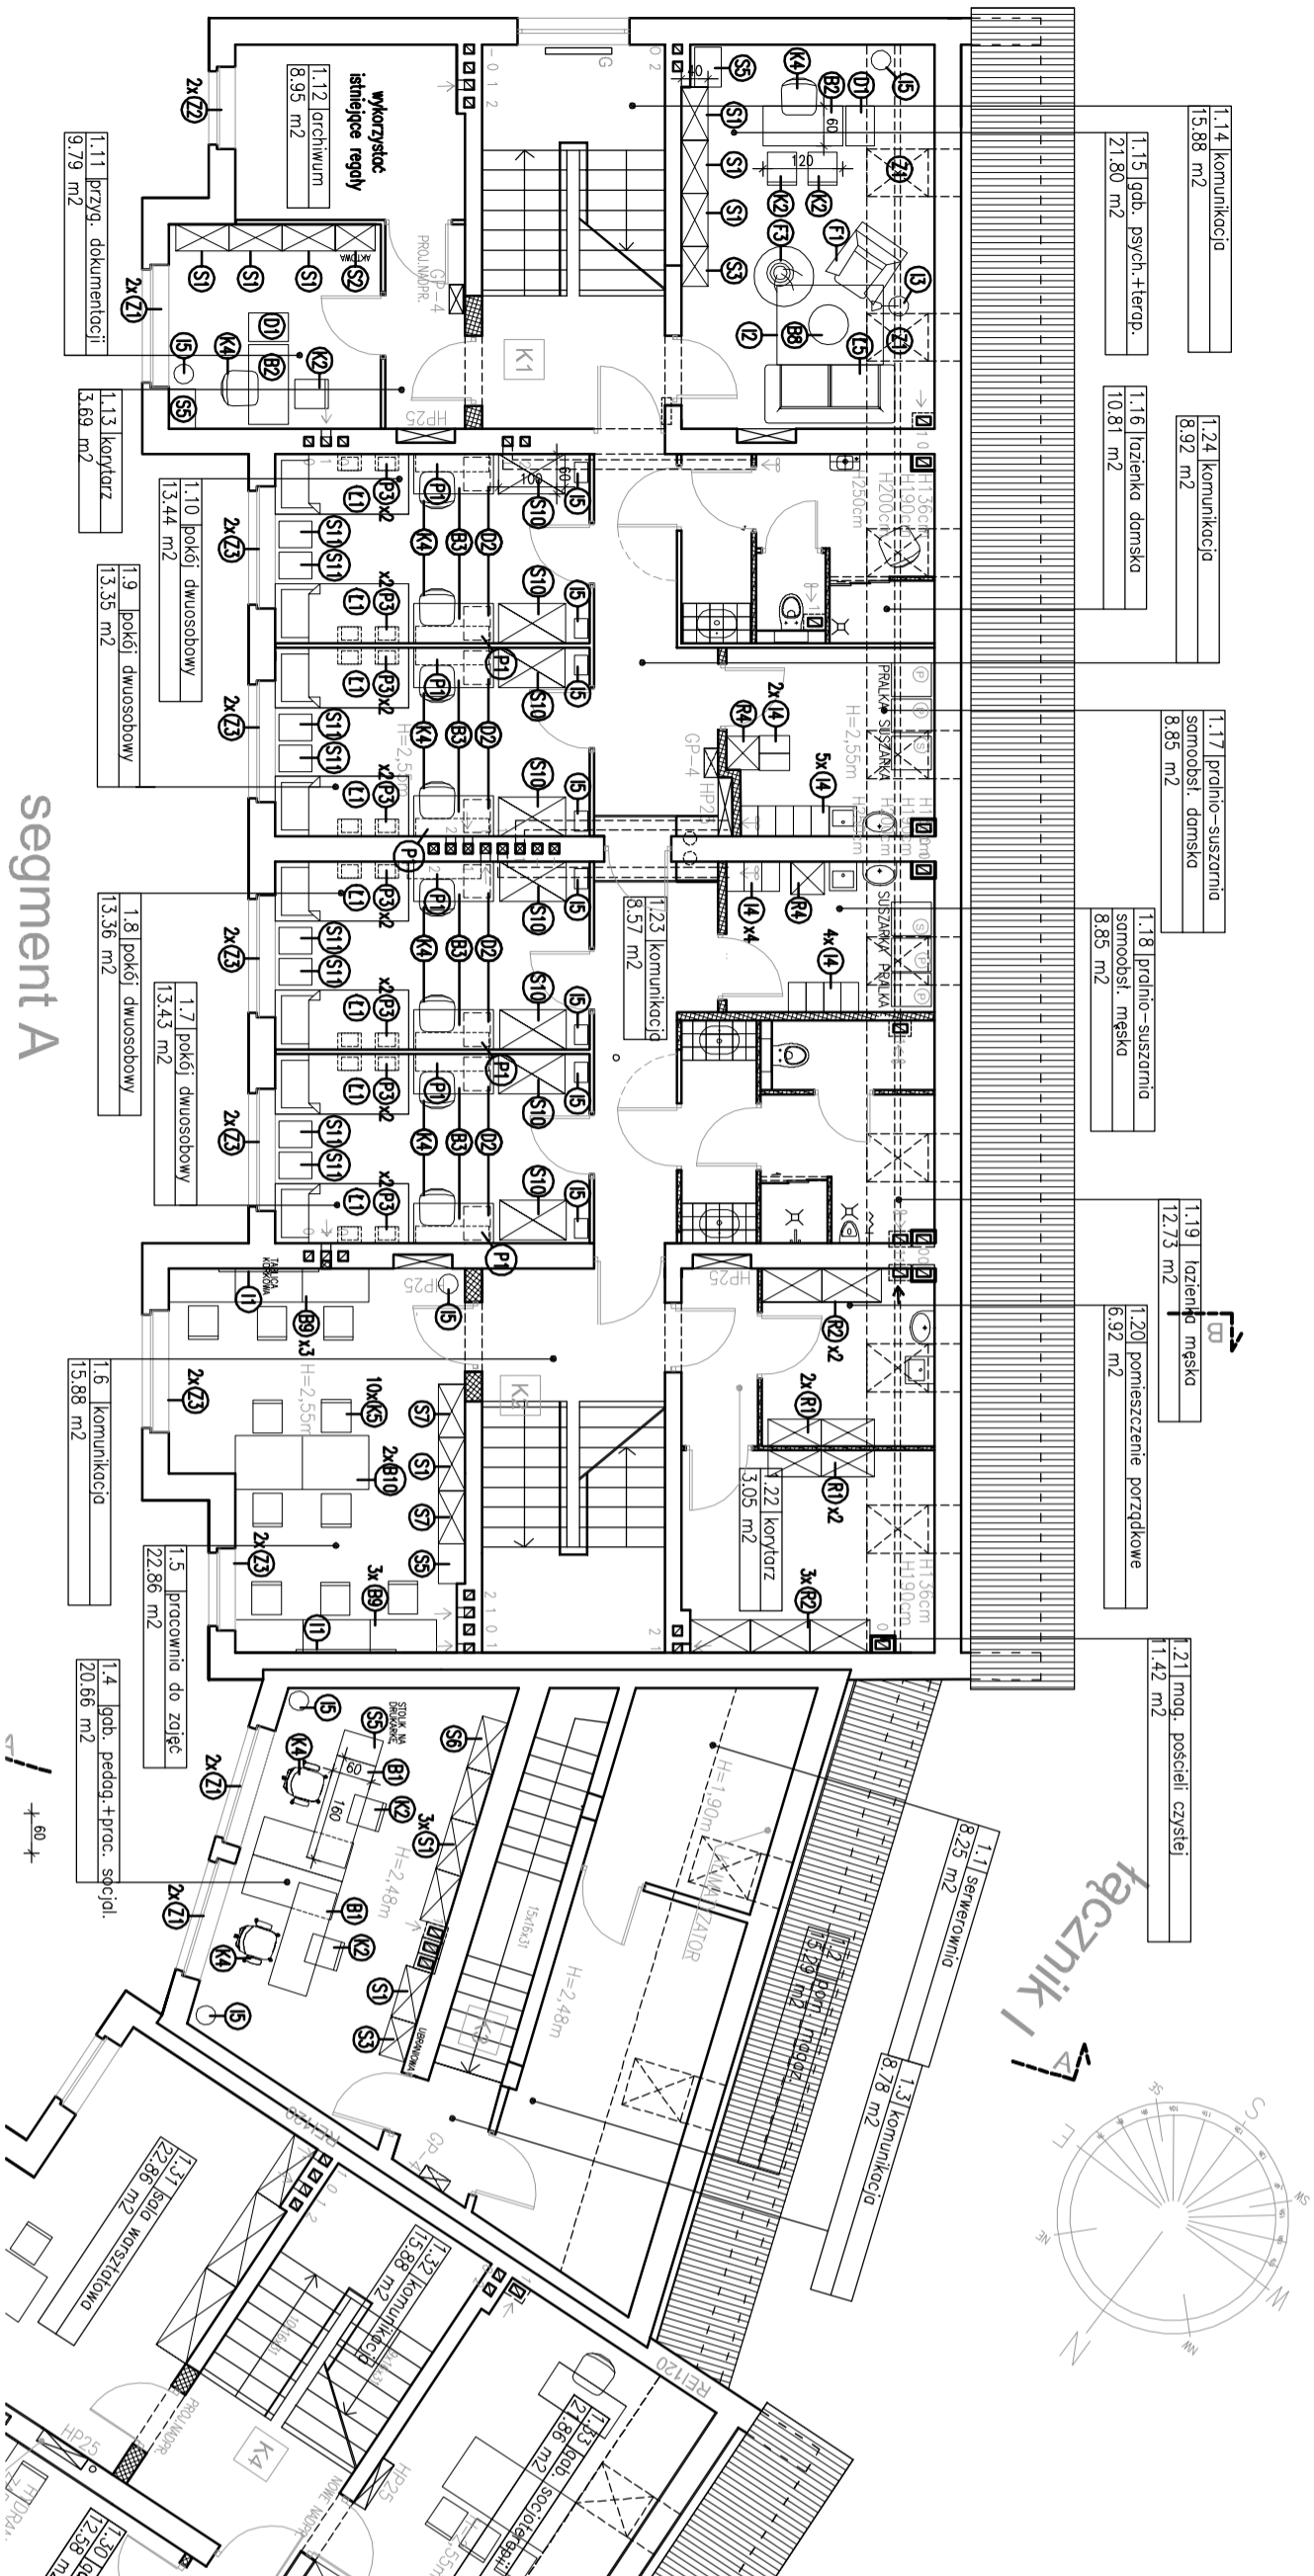


segment A

LEGENDA UMIEBLAWIANIA


- BIURKA / STOLY**
- 01 BIURKO 160X60 Z DOSTAWKĄ
 - 02 BIURKO 120X60 WOLNOSTOJĄCE NA PŁOZACH
 - 03 BIURKO 120X60 WOLNOSTOJĄCE NA NOGACH
 - 04 STÓŁ 80X140
 - 05 STÓŁ 90X200
 - 06 STÓŁ 90X120
 - 07 STÓLIK KAWOWY 80X80CM (ZESTAW 2 STÓŁÓW)
 - 08 STÓLIK KAWOWY (GAB. PSYCHOLOGA)
 - 09 BIURKO DO NAUKI 50X100
 - 10 BIURKO DO NAUKI 80X100
 - 11 STÓLIK OKRĄGŁY SZKLANY (POM. DYREKTORA)
- KONTENERY**
- 01 KONTENER PRZYBIURKOWY 43X60X62,5cm
 - 02 KONTENER PODBIURKOWY 40X60X65,8cm
- SZAFY**
- 01 SZAFKA AKTOWA ZAMYKANA 40X80cm H200
 - 02 SZAFKA AKTOWA ZAMYKANA 40X60cm H200
 - 03 SZAFKA UBRANIOWA 40X60cm H200
 - 04 SZAFKA NA DRUKARKĘ 60X60cm H65
 - 05 SZAFKA NA DRUKARKĘ 40X60cm H75
 - 06 SZAFKA STALOWA 40X80cm H200
 - 07 SZAFKA AKTOWA NIEZAMYKANA 40X80cm H200
 - 08 SZAFKA NISKA 40X120cm H80
 - 09 SZAFKA NISKA 40X120cm H40
 - 10 SZAFKA UBRANIOWA 60X100cm H200
 - 11 SZAFKA NOCNA 40X48cm H55
 - 12 SZAFKA PRACOWNICZA 40X49cm H180
 - 13 SZAFKA KUCHENNA 80X45cm H200
- ŁÓZKA / KANAPY**
- 01 ŁÓZKO JEDNOOSOBOWE 90X200CM
 - 02 SOFA 2-OSOBOWA ROZKŁADANA
 - 03 SOFA TYPU "L" 5-OSOBOWA NIEROZKŁADANA
 - 04 SOFA 3-OSOBOWA NIEROZKŁADANA
 - 05 SOFA 2-OSOBOWA NIEROZKŁADANA
- KRZESLA**
- 01 KRZESŁO PŁASTKOWE
 - 02 KRZESŁO TYPU KONFERENCYJNEGO TAPICEROWANE Z PODŁOKIENNIKAMI
 - 03 KRZESŁO TYPU KONFERENCYJNEGO TAPICEROWANE BEZ PODŁOKIENNIKÓW
 - 04 KRZESŁO BIUROWE OBRÓTOWE
 - 05 KRZESŁO KONFERENCYJNE DO NAUKI
- FOTELE / SIEDZISKA**
- 01 FOTEL USZAK
 - 02 FOTEL USZAK Z PODNOŻNIEM
 - 03 PUFA Z PODNOŻNIEM
 - 04 SIEDZISKO 3-OSOBOWE HOL
 - 05 SIEDZISKO 1-OSOBOWE HOL
- PÓKRY ŚCIENNE**
- 01 PÓLKA ŚCIENNA DL. 110CM
 - 02 PÓLKA ŚCIENNA DL. 30CM
 - 03 PÓLKA ŚCIENNA "SZESZCAN"
- REGAŁY METALOWE**
- 01 REGAŁ METALOWY 80X40X180
 - 02 REGAŁ METALOWY 90X50X180
 - 03 REGAŁ METALOWY 75X30X150
 - 04 REGAŁ METALOWY 50X50X213
- ZALUZJE OKIENNE**
- 01 ZALUZJE BIUROWE
 - 02 ZALUZJE ZACIEMNIAJĄCE
 - 03 ZALUZJE TYPU DZIENNOC
- INNE**
- 01 TABLICZKA KORCOWA
 - 02 DYWAN
 - 03 LAMPKA STÓŁOWA
 - 04 KOSZ NA BIELIZNĘ
 - 05 KOSZ NA ODPADKI

UMAGA W POWYŻSZYM ZESTAWIENIU NIE ZOSTAŁY WYSZCZEGÓLONE:
 • ZABUDOWA KUCHENNA MEBLOWA PODBLATOWA
 • WYPOSĄŻENIE AGD KUCHNI
 • SZCZEGÓLNY WGRYSUNKÓW SZCZEGÓŁOWYCH A-4 DO A-6

<p>PERSPEKTYWA PRACOWNIA PROJEKTOWA Sp. z o.o. 30-109 Kraków ul. SAŁATORSKA 14 WNIĘCIE E-MAIL: BIURO@PERSPEKTYWA-KRAKOW.PL WWW.PERSPEKTYWA-KRAKOW.PL BILBO W. FOLBANKA 01-581 TORUŃ UL. DZIĘKA 9 TEL:618315310</p>			
Nazwa i adres Zamawiającego	WYPOSAŻENIE MEBLOWE BUDYNKU OMR - SEGMENT A PODZIEMNEGO W KORTYNY PRZY UL. POZNAŃSKIEJ 95 Dz. nr 79/80/2, 81/1 odr. 8, kodyfikator, gminno: Skarżyszc	Dotyczy	Łuty 2021
Investor	Powiat Poznański ul. Jockowskiego 18, 60-509 Poznań	Branża	ARCHITECTURA
Typ i opis Prac	WYPOSAŻENIE MEBLOWE	Forma post.	W
Wykonawca	INGIENIERIA	Skala	1:100
Typ i opis Prac	INGIENIERIA	Wzrost	A-2
Typ i opis Prac	INGIENIERIA	Wzrost	A-2
Typ i opis Prac	INGIENIERIA	Wzrost	A-2

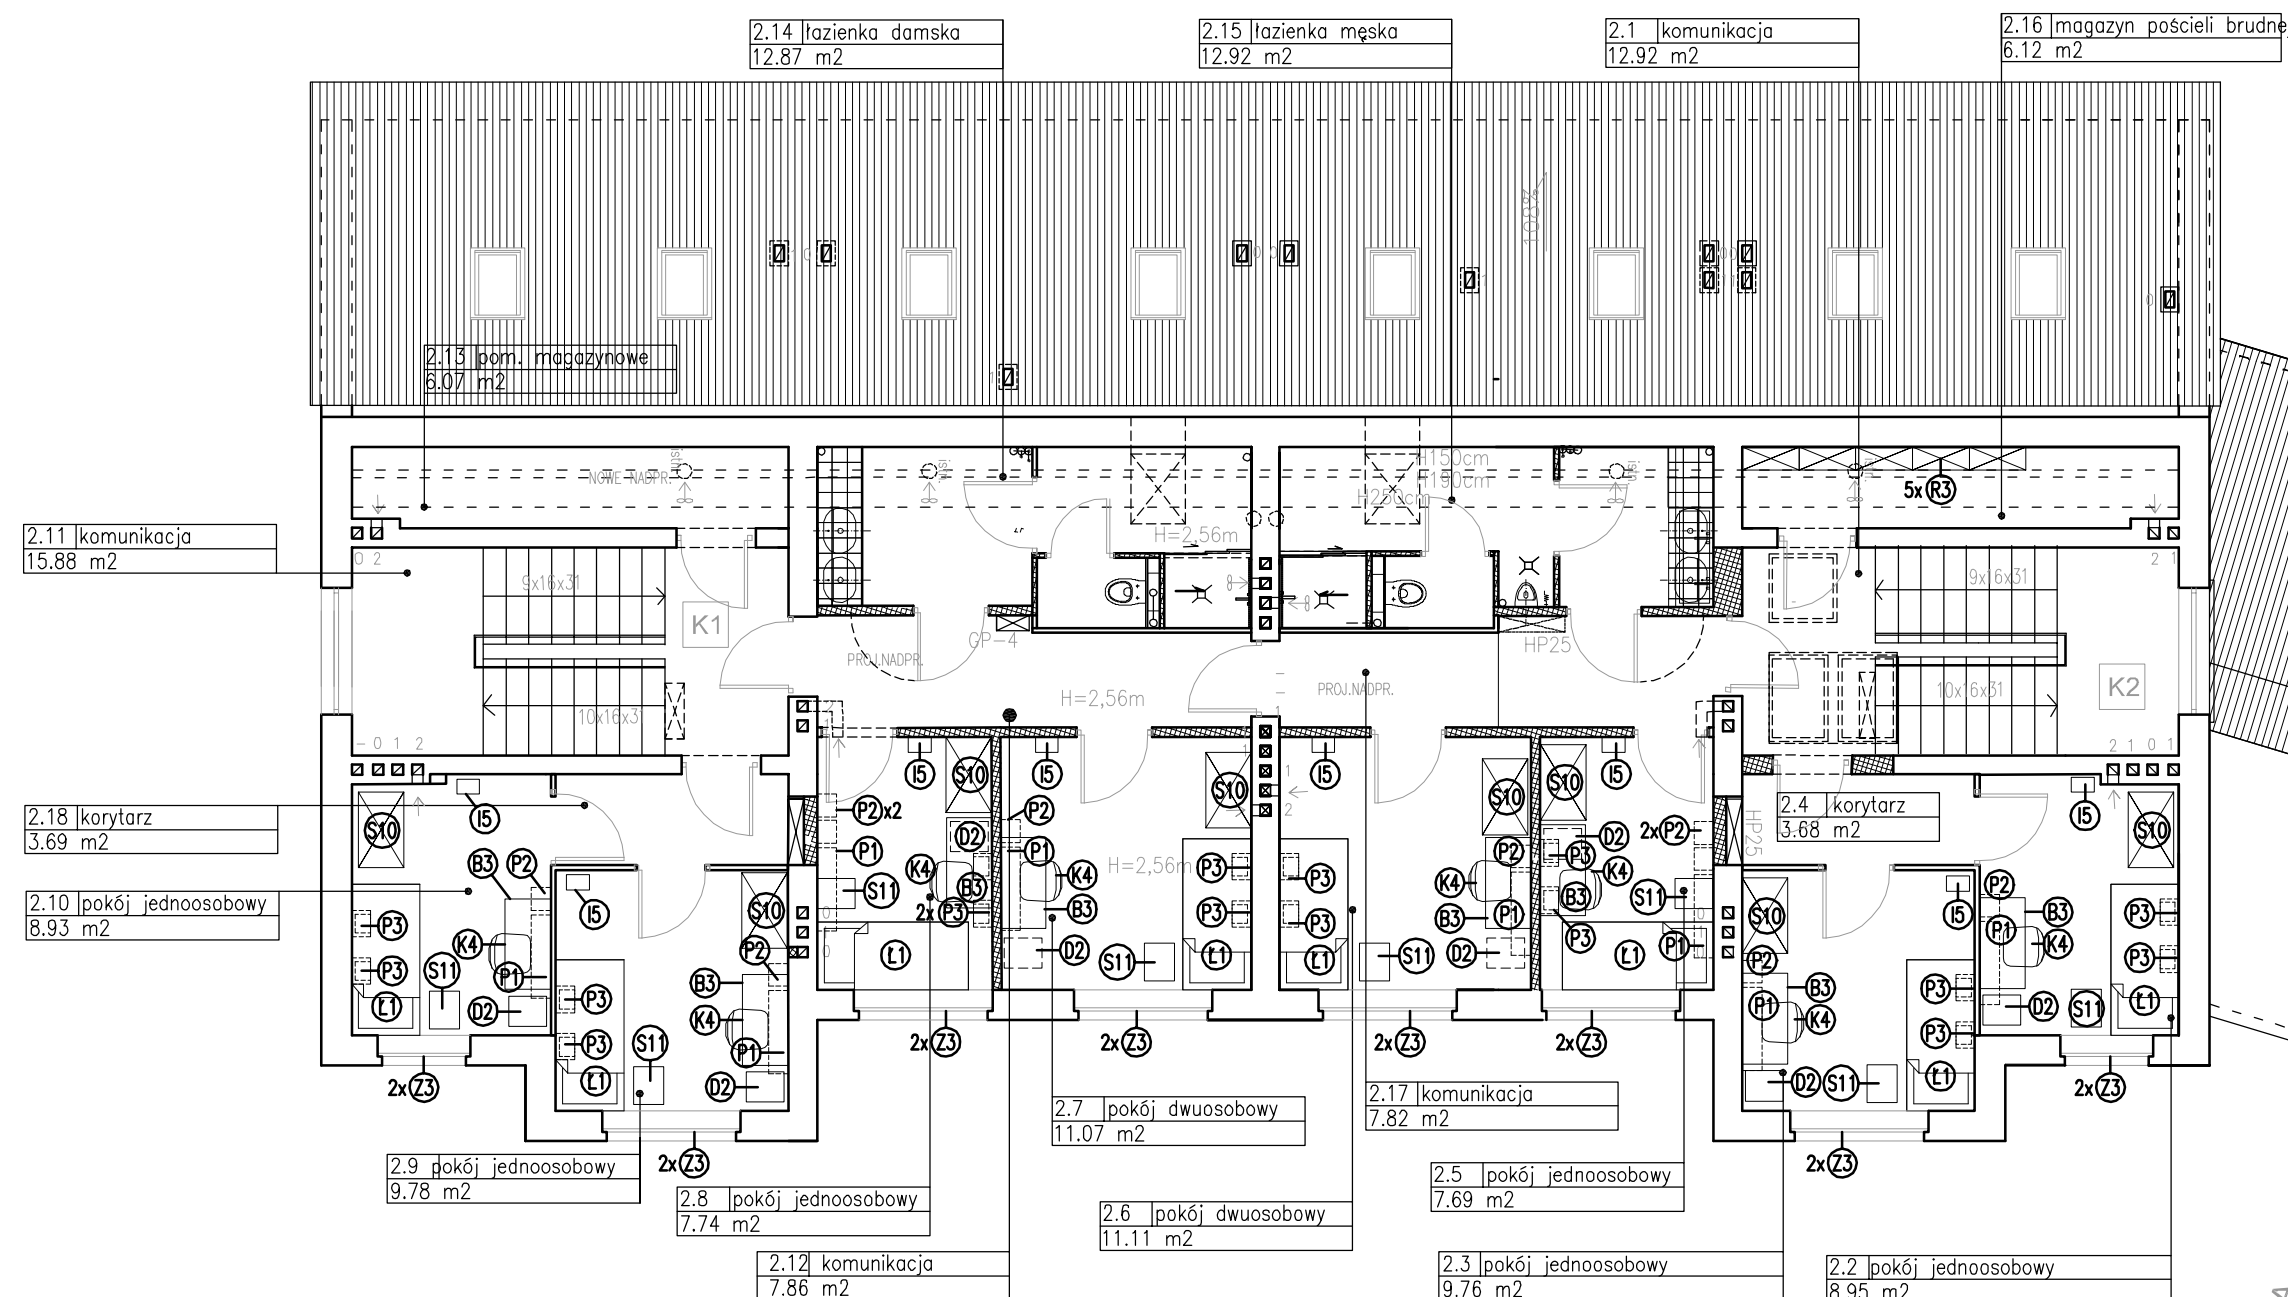

segment A
OŚRODEK WSPOMAGANIA RODZINY

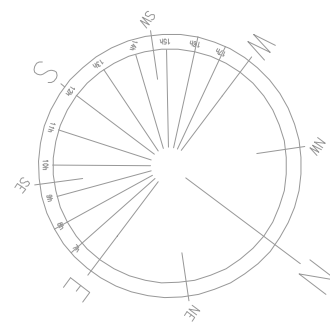

ZESTAWIENIE POWIERZCHNI

NR	POMIESZCZENIE	POSADZKA	POW. (m ²)	POW. (m ²)
2.1	KOMUNIKACJA	WYKŁADZINA PCV	12.92	164,86m ²
2.2	POKÓJ JENDOOSOBOWY	PANEL DREN.	8.95	
2.3	POKÓJ JENDOOSOBOWY	PANEL DREN.	9.76	
2.4	KORYTARZ	WYKŁADZINA PCV	3.68	
2.5	POKÓJ JENDOOSOBOWY	PANEL DREN.	7.69	
2.6	POKÓJ DWUOSOBOWY	PANEL DREN.	11.11	
2.7	POKÓJ DWUOSOBOWY	PANEL DREN.	11.07	
2.8	POKÓJ JENDOOSOBOWY	PANEL DREN.	7.74	
2.9	POKÓJ JENDOOSOBOWY	PANEL DREN.	9.78	
2.10	POKÓJ JENDOOSOBOWY	PANEL DREN.	8.93	
2.11	KOMUNIKACJA	WYKŁADZINA PCV	15.88	
2.12	KOMUNIKACJA	WYKŁADZINA PCV	7.86	
2.13	POM. MAGAZYNOWE	WYKŁADZINA PCV	6.07	
2.14	ŁAZIENKA DAMSKA	PŁYTKI GRES.	12.87	
2.15	ŁAZIENKA MĘSKA	PŁYTKI GRES.	12.92	
2.16	MAG. POŚCIELI BRUDNEJ	WYKŁADZINA PCV	6.12	
2.17	KOMUNIKACJA	WYKŁADZINA PCV	7.82	
2.18	KORYTARZ	WYKŁADZINA PCV	3.69	

LEGENDA UMEBLOWANIA

BIURKA / STOŁY

- Ⓑ1 BIURKO 160X60 Z DOSTAWKĄ
- Ⓑ2 BIURKO 120X60 WOLNOSTOJĄCE NA PŁOZACH
- Ⓑ3 BIURKO 120X60 WOLNOSTOJĄCE NA NOGACH
- Ⓑ4 STÓŁ 80X140
- Ⓑ5 STÓŁ 90X200
- Ⓑ6 STÓŁ 90X120
- Ⓑ7 STOLIK KAWOWY 80X80CM (ZESTAW 2 STOŁÓW)
- Ⓑ8 STOLIK KAWOWY (GAB. PSYCHOLOGA)
- Ⓑ9 BIURKO DO NAUKI 50X100
- Ⓑ10 BIURKO DO NAUKI 80X100
- Ⓑ11 STOLIK OKRĄGŁY SZKLANY (POM. DYREKTORA)

KONTENERY

- Ⓚ1 KONTENER PRZYBIURKOWY 43x60x62,5cm
- Ⓚ2 KONTENER PODBIURKOWY 40x60x55,8cm

SZAFY

- Ⓢ1 SZAFKA AKTOWA ZAMYKANA 40x80cm H200
- Ⓢ2 SZAFKA AKTOWA ZAMYKANA 40x60cm H200
- Ⓢ3 SZAFKA UBRANIOWA 40x60cm H200
- Ⓢ4 SZAFKA NA DRUKARKĘ 60x60cm H65
- Ⓢ5 SZAFKA NA DRUKARKĘ 40x60cm H75
- Ⓢ6 SZAFKA STALOWA 40x80cm H200
- Ⓢ7 SZAFKA AKTOWA NIEZAMYKANA 40x80cm H200
- Ⓢ8 SZAFKA NISKA 40x120cm H80
- Ⓢ9 SZAFKA NISKA 40x120cm H40
- Ⓢ10 SZAFKA UBRANIOWA 60x100cm H200
- Ⓢ11 SZAFKA NOCNA 40x48cm H55
- Ⓢ12 SZAFKA PRACOWNICZA 40x49cm H180
- Ⓢ13 SZAFKA KUCHENNA 80x45cm H200

ŁÓŻKA / KANAPY

- Ⓛ1 ŁÓŻKO JEDNOOSOBOWE 90X200CM
- Ⓛ2 SOFA 2-OSOBOWA ROZKŁADANA
- Ⓛ3 SOFA TYPU "L" 5-OSOBOWA NIEROZKŁADANA
- Ⓛ4 SOFA 3-OSOBOWA NIEROZKŁADANA
- Ⓛ5 SOFA 2-OSOBOWA NIEROZKŁADANA

KRZESŁA

- Ⓚ1 KRZESŁO PLASTIKOWE
- Ⓚ2 KRZESŁO TYPU KONFERENCYJNEGO TAPICEROWANE Z PODŁOKIETNIKAMI
- Ⓚ3 KRZESŁO TYPU KONFERENCYJNEGO TAPICEROWANE BEZ PODŁOKIETNIKÓW
- Ⓚ4 KRZESŁO BIUROWE OBROTOWE
- Ⓚ5 KRZESŁO KONFERENCYJNE DO NAUKI

FOTELE / SIEDZISKA

- ⓕ1 FOTEL USZAK
- ⓕ2 FOTEL USZAK Z PODNÓŻKIEM
- ⓕ3 PUFA Z PODNÓŻKIEM
- ⓕ4 SIEDZISKO 3-OSOBOWE HOL
- ⓕ5 SIEDZISKO 1-OSOBOWE HOL

PÓŁKI ŚCIENNE

- Ⓟ1 PÓŁKA ŚCIENNA DŁ. 110CM
- Ⓟ2 PÓŁKA ŚCIENNA DŁ. 30CM
- Ⓟ3 PÓŁKA ŚCIENNA "SZEŚCIAN"

REGAŁY METALOWE

- Ⓡ1 REGAŁ METALOWY 80X40X180
- Ⓡ2 REGAŁ METALOWY 90X50X180
- Ⓡ3 REGAŁ METALOWY 75X30X150
- Ⓡ4 REGAŁ METALOWY 50X50X213

ŻALUZJE OKIENNE

- Ⓩ1 ŻALUZJE BIUROWE
- Ⓩ2 ŻALUZJE ZACIEMNIAJĄCE
- Ⓩ3 ŻALUZJE TYPU DZIEŃ/NOC

INNE

- Ⓜ1 TABLICA KORKOWA
- Ⓜ2 DYWAN
- Ⓜ3 LAMPA STOJĄCA
- Ⓜ4 KOSZ NA BIELIZNĘ
- Ⓜ5 KOSZ NA ODPADKI

UWAGI W POWYŻSZYM ZESTAWIENIU NIE ZOSTAŁY WYSZCZEGÓLNIONE:


- ZABUDOWA KUCHENNA MEBLOWA PODBLATOWA
 - ZABUDOWA KUCHENNA MEBLOWA WISZĄCA
 - WYPOSAŻENIE AGD KUCHNI
- SZCZEGÓŁY WG RYSUNKÓW SZCZEGÓŁOWYCH A-4 do A-6




PERSPEKTYWA PRACOWNIA PROJEKTOWA Sp. z o. o.
30-109 KRAKÓW UL. SALWATORSKA 14 TEL. 012-426-06-16
EMAIL: BIURO@PERSPEKTYWA-KRAKOW.PL WWW.PERSPEKTYWA-KRAKOW.PL
BIURO W POZNANIU: 61-851 POZNAŃ UL. ZIELONA 8 TEL.0618513010

Nazwa i adres inwestycji:	WYPOSAŻENIE MEBLOWE BUDYNKU OWR – SEGMENT A POŁOŻONEGO W KOBYLNICZY PRZY UL. POZNAŃSKIEJ 95 Dz. nr 79, 80/2, 81/1 obr. 8, Kobylnica, gmina: Swarzędz	Data:	LIPIEC 2021
Inwestor:	Powiat Poznański ul. Jackowskiego 18, 60-509 Poznań	Branża:	ARCHITEKTURA
Tytuł rysunku:	WYPOSAŻENIE MEBLOWE PIETRO II	Faza proj.:	PW
Projektował:	mgr inż. arch. ANGELIKA KORCZYŃSKA	Nr upraw./specjal.:	MP01A/037/2005 spec.architektoniczna
Opracował:	mgr inż. arch. SYLWIA BRZOSKA	Podpis:	
Skala:		Skala:	1:100
Sprawił:	mgr inż. arch. AGNIESZKA KOCODZIEJSKA-ZARYCH	Nr rys.:	A-3
MP01A/032/2005 spec.architektoniczna			

WIDOK 1
SKALA 1:50

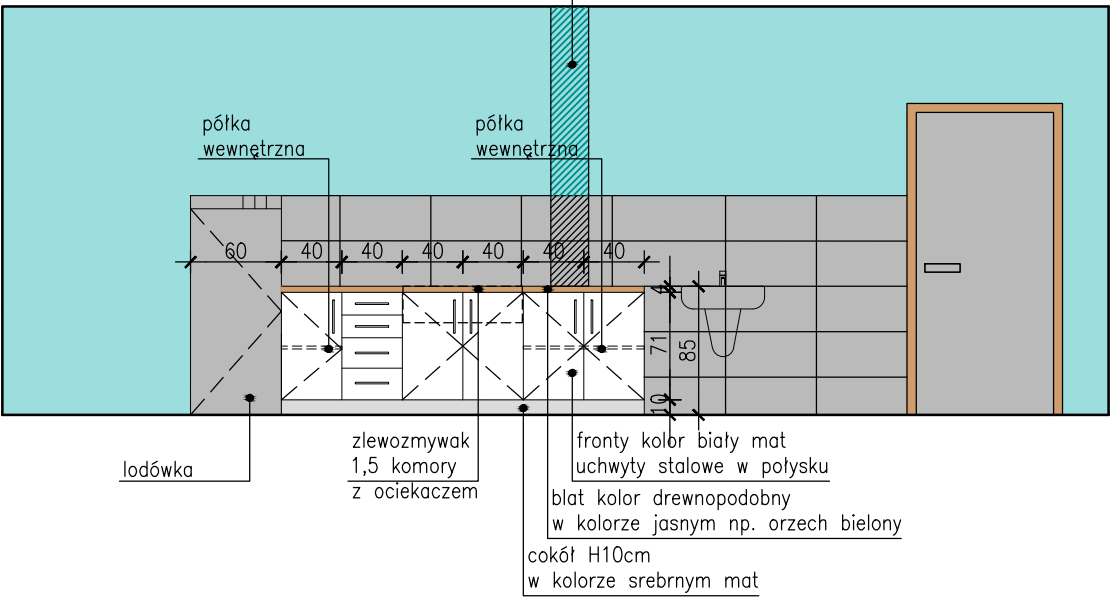

POM. 0.3 POM. SOCJALNE
SKALA 1:50

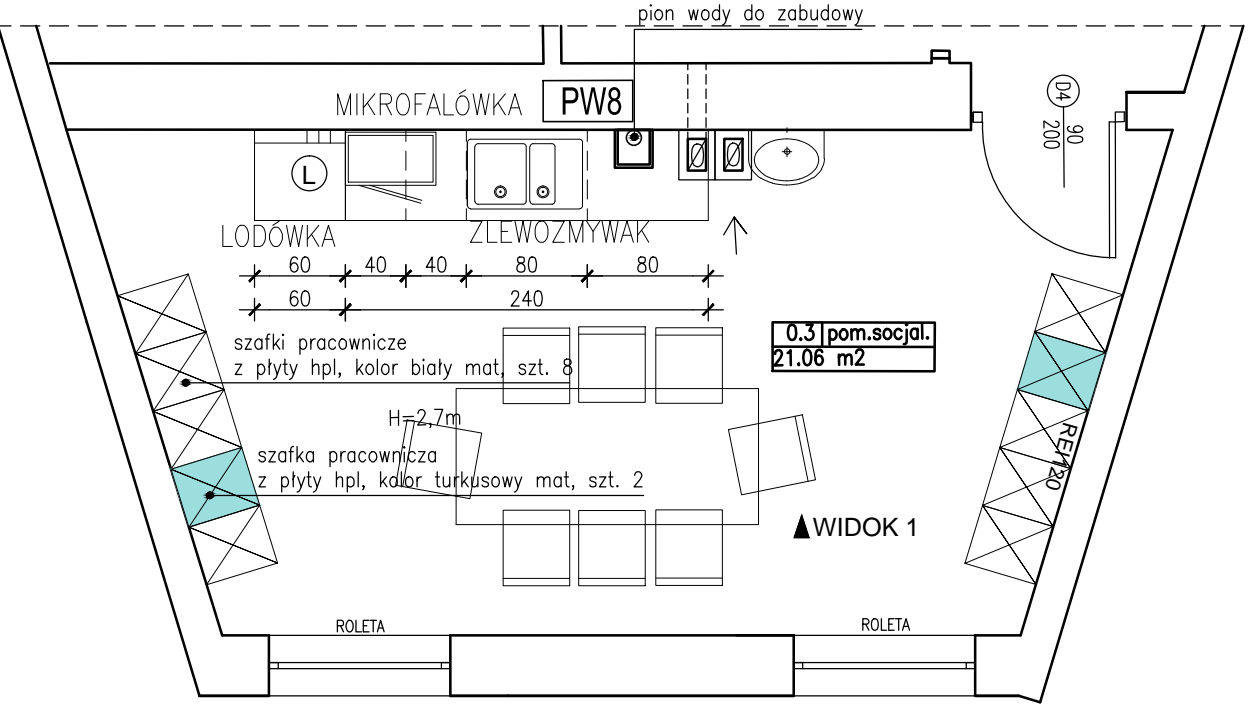


UWAGA:
-WYKONAWCA ZOBOWIĄZANY JEST DOKŁADNIE ZAPOZNAĆ SIĘ Z PROJEKTEM I WARUNKAMI ISTNIEJĄCYMI NA PLACU BUDOWY, A TAKŻE SPRAWDZIĆ WYMIARY NA BUDOWIE I PRZEKAZAĆ INFORMACJĘ O ZMIANACH JEDNOSTCE PROJEKTOWEJ
-WSZELKIE ROBOTY MAJĄ BYĆ WYKONANE ZGODNIE Z WYMAGANIAMI OKREŚLONYMI PRZEZ POLSKIE NORMY.
-WSZYSTKIE PROJEKTY WRAZ Z OPISAMI I ZAŁĄCZNIKAMI WE WSZYSTKICH FAZACH NALEŻY ROZPATRYWAĆ ŁĄCZNIE.
-WSZYSTKIE ELEMENTY BUDYNKU NALEŻY WYKONAĆ ZGODNIE Z PROJEKTAMI POSZCZEGÓLNYCH BRANŻ.

PERSPEKTYWA PRACOWNIA PROJEKTOWA Sp. z o. o.
30-109 KRAKÓW UL. SALWATORSKA 14 TEL. 012-426-06-16
EMAIL: BIURO@PERSPEKTYWA-KRAKOW.PL WWW.PERSPEKTYWA-KRAKOW.PL
BIURO W POZNANIU: 61-851 POZNAŃ UL. ZIELONA 8 TEL.0618513010

Nazwa i adres inwestycji:	WYPOSAŻENIE MEBLOWE BUDYNKU OWR – SEGMENT A POŁOŻONEGO W KOBYLNICY PRZY UL. POZNAŃSKIEJ 95 Dz. nr 79, 80/2, 81/1 obr. 8, Kobylnica, gmina: Swarzędz	Data:	LIPIEC 2021R.
Inwestor:	Powiat Poznański ul. Jackowskiego 18, 60-509 Poznań	Branża:	ARCHITEKTURA
Tytuł rysunku:	ZABUDOWA STAŁA MEBLI KUCHENNYCH I SPRZĘTU AGD POMIESZCZENIE NR 0.3 POM. SOCJALNE	Faza proj.:	PW
Projektował:	mgr inż. arch. ANGELIKA KORCZYŃSKA	Nr uprawn./specjal.:	MPOIA/037/2005 spec.architektoniczna
Opracował:	mgr inż. arch. SYLWIA BRZOSKA	Podpis:	
Skala:			1:50
Sprowadził:	mgr inż. arch. AGNIESZKA KOŁODZIEJSKA-ZARYCH	Nr rys.:	A-4


POM. 0.4 POKÓJ WYCHOWAWCÓW

SKALA 1:50

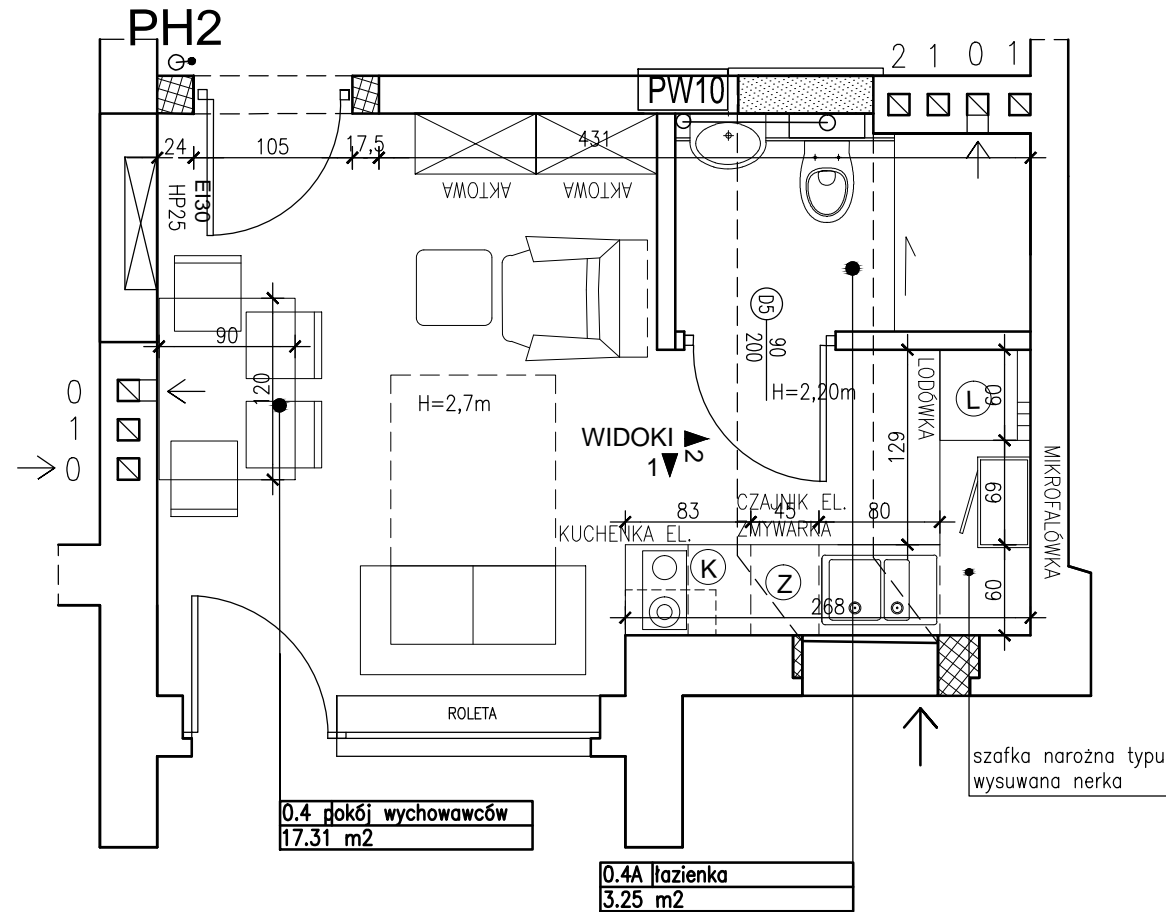


WIDOK 1

SKALA 1:50

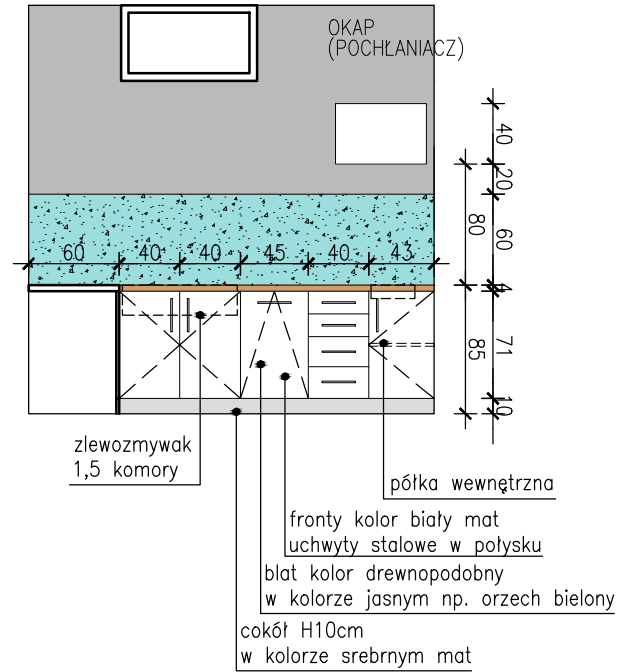

WIDOK 2

SKALA 1:50

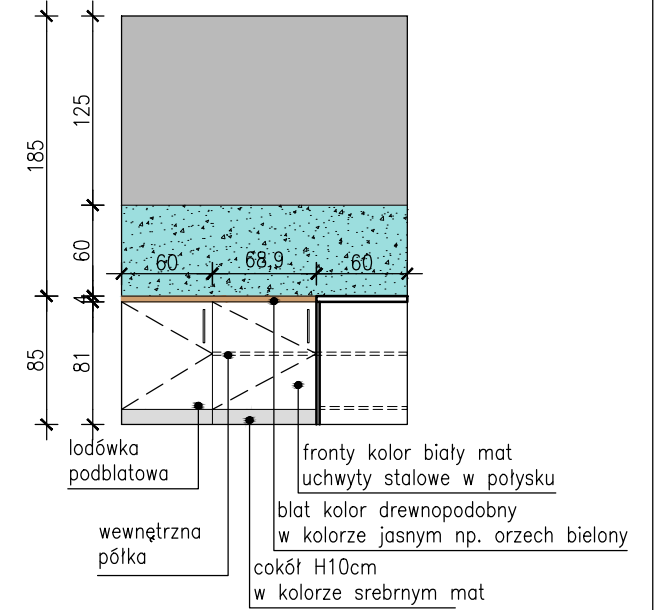

UWAGA:
-WYKONAWCA ZOBOWIĄZANY JEST DOKŁADNIE ZAPOZNAĆ SIĘ Z PROJEKTEM I WARUNKAMI ISTNIEJĄCYMI NA PLACU BUDOWY, A TAKŻE SPRAWDZIĆ WYMIARY NA BUDOWIE I PRZEKAZAĆ INFORMACJĘ O ZMIANACH JEDNOSTCE PROJEKTOWEJ
-WSZELKIE ROBOTY MAJĄ BYĆ WYKONANE ZGODNIE Z WYMAGANIAMI OKREŚLONYMI PRZEZ POLSKIE NORMY.
-WSZYSTKIE PROJEKTY WRAZ Z OPISAMI I ZAŁĄCZNIKAMI WE WSZYSTKICH FAZACH NALEŻY ROZPATRYWAĆ ŁĄCZNIE.
-WSZYSTKIE ELEMENTY BUDYNKU NALEŻY WYKONAĆ ZGODNIE Z PROJEKTAMI POSZCZEGÓLNYCH BRANŻ.




PERSPEKTYWA PRACOWNIA PROJEKTOWA Sp. z o. o.
30-109 KRAKÓW UL. SALWATORSKA 14 TEL. 012-426-06-16
EMAIL: BIURO@PERSPEKTYWA-KRAKOW.PL WWW.PERSPEKTYWA-KRAKOW.PL
BIURO W POZNANIU: 61-851 POZNAŃ UL. ZIELONA 8 TEL.0618513010

Nazwa i adres inwestycji:	WYPOSAŻENIE MEBLOWE BUDYNKU OWR – SEGMENT A POŁOŻONEGO W KOBYLNICY PRZY UL. POZNAŃSKIEJ 95 Dz. nr 79, 80/2, 81/1 obr. 8, Kobylnica, gmina: Swarzędz	Data:	LIPIEC 2021R.
Inwestor:	Powiat Poznański ul. Jackowskiego 18, 60-509 Poznań	Branża:	ARCHITEKTURA
Tytuł rysunku:	ZABUDOWA STAŁA MEBLI KUCHENNYCH I SPRZĘTU AGD POMIENIENIE NR 0.4 – POKÓJ WYCHOWAWCÓW	Faza proj.:	PW
Projektował:	mgr inż. arch. ANGELIKA KORCZYŃSKA MPOIA/037/2005 spec.architektoniczna	Nr uprawn./specjal.:	Podpis:
Opracował:	mgr inż. arch. SYLWIA BRZOSKA		
Skala:			1:50
Sprawił:	mgr inż. arch. AGNIESZKA KOŁODZIEJSKA-ZARYCH MPOIA/032/2005 spec.architektoniczna	Nr rys.:	A-5


WIDOK 1

SKALA 1:50

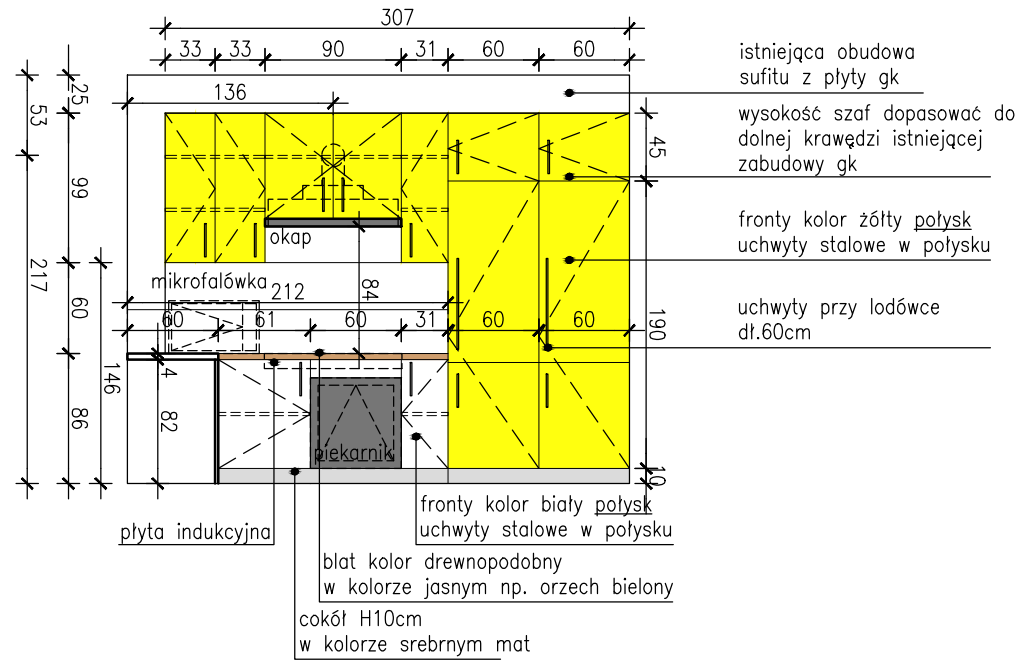


WIDOK 2

SKALA 1:50

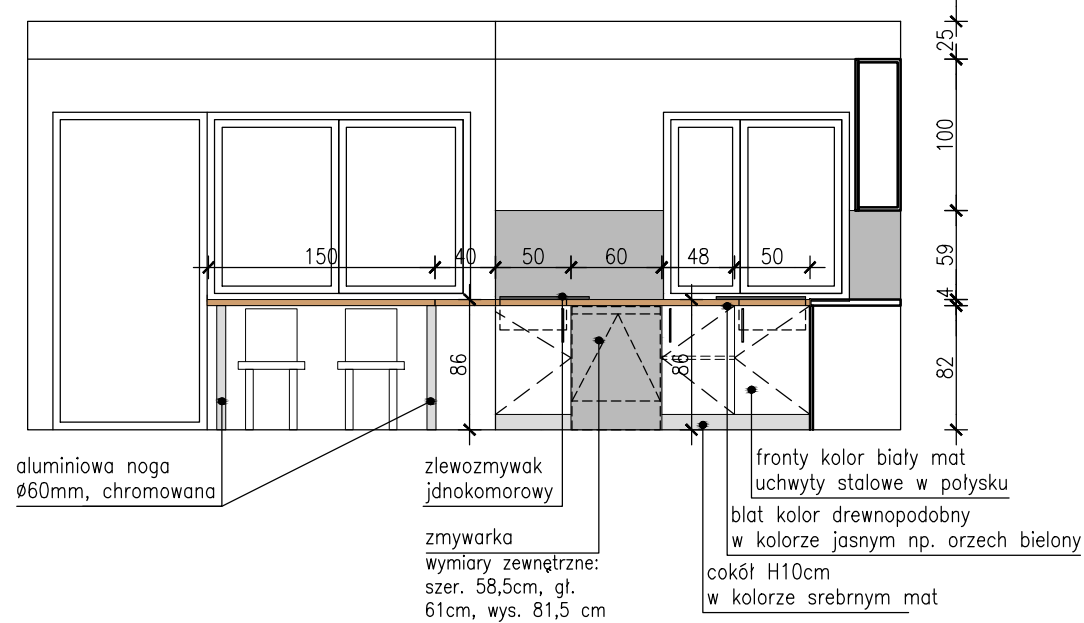


SZAFKA WOLNOSTOJĄCA

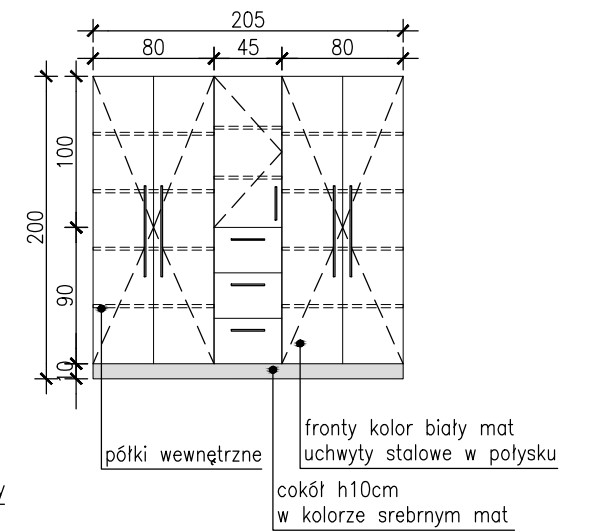


POM. 0.8 KUCHNIA

SKALA 1:50

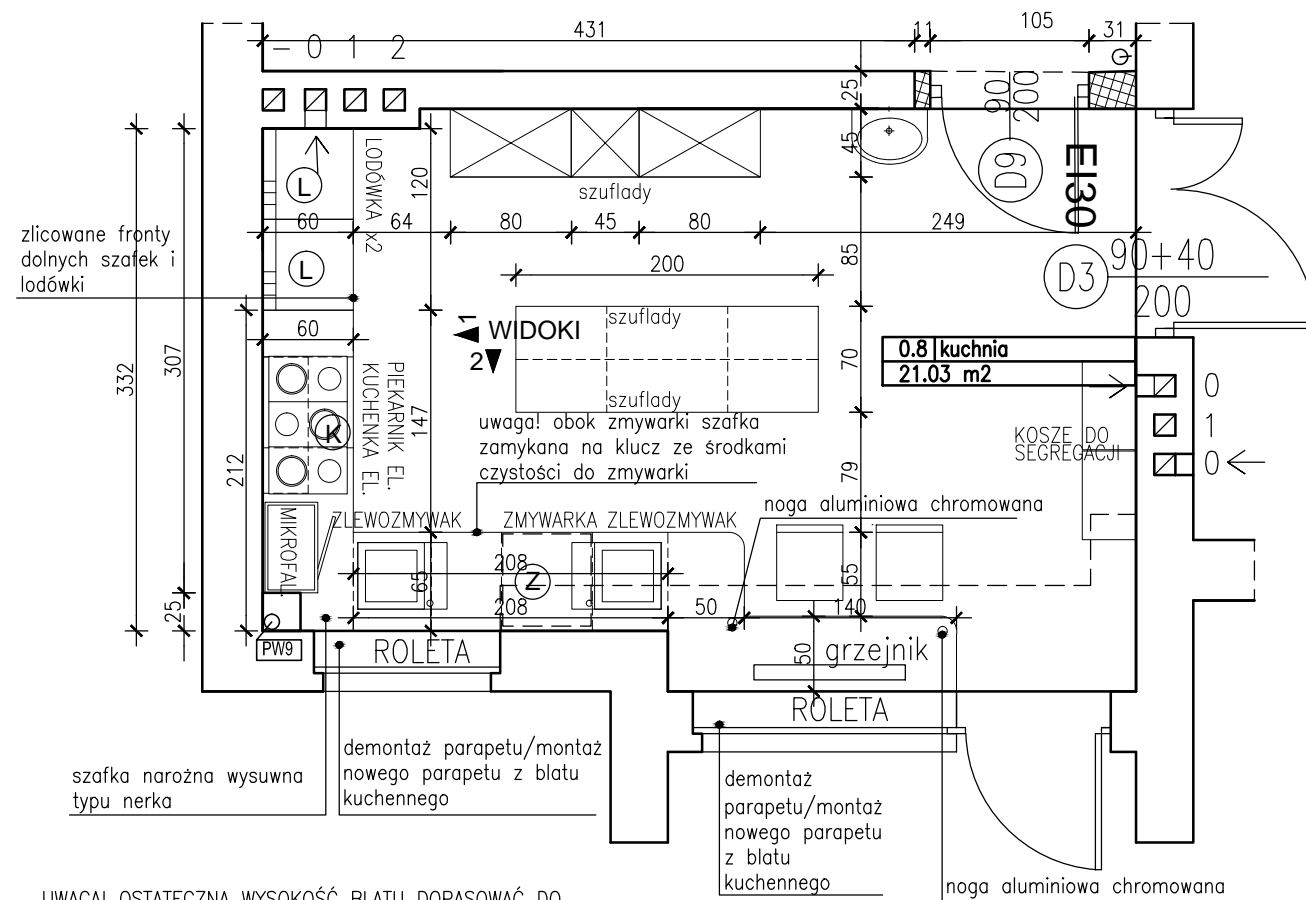

WYSPA

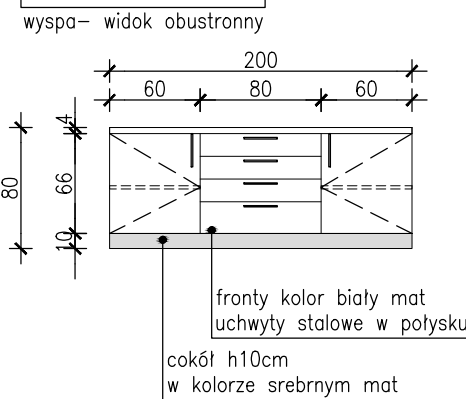

UWAGA:
-WYKONAWCA ZOBOWIĄZANY JEST DOKŁADNIE ZAPOZNAĆ SIĘ Z PROJEKTEM I WARUNKAMI ISTNIEJĄCYMI NA PLACU BUDOWY, A TAKŻE SPRAWDZIĆ WYMIARY NA BUDOWIE I PRZEKAZAĆ INFORMACJĘ O ZMIANACH JEDNOSTCE PROJEKTOWEJ
-WSZELKIE ROBOTY MAJĄ BYĆ WYKONANE ZGODNIE Z WYMAGANIAMI OKREŚLONYMI PRZEZ POLSKIE NORMY.
-WSZYSTKIE PROJEKTY WRAZ Z OPISAMI I ZAŁĄCZNIKAMI WE WSZYSTKICH FAZACH NALEŻY ROZPATRYWAĆ ŁĄCZNIE.
-WSZYSTKIE ELEMENTY BUDYNKU NALEŻY WYKONAĆ ZGODNIE Z PROJEKTAMI POSZCZEGÓLNYCH BRANŻ.




PERSPEKTYWA PRACOWNIA PROJEKTOWA Sp. z o. o.
30-109 KRAKÓW UL. SALWATORSKA 14 TEL. 012-426-06-16
EMAIL: BIURO@PERSPEKTYWA-KRAKOW.PL WWW.PERSPEKTYWA-KRAKOW.PL
BIURO W POZNANIU: 61-851 POZNAŃ UL. ZIELONA 8 TEL.0618513010


Nazwa i adres inwestycji:	WYPOSAŻENIE MEBLOWE BUDYNKU OWR - SEGMENT A POŁOŻONEGO W KOBYLNICY PRZY UL. POZNAŃSKIEJ 95 Dz. nr 79, 80/2, 81/1 obr. 8, Kobylnica, gmina: Swarzędz	Data:	LIPIEC 2021R.
Inwestor:	Powiat Poznański ul. Jackowskiego 18, 60-509 Poznań	Branża:	ARCHITEKTURA
Tytuł rysunku:	ZABUDOWA STAŁA MEBLI KUCHENNYCH I SPRZĘTU AGD POMIĘSZCZENIE NR 0.8 KUCHNIA	Faza proj.:	PW
Projektował:	mgr inż. arch. ANGELIKA KORCZYŃSKA	Nr uprawn./specjal.:	MPOIA/037/2005 spec.architektoniczna
Opracował:	mgr inż. arch. SYLWIA BRZOSKA	Podpis:	
Skala:			1:50
Sprowadził:	mgr inż. arch. AGNIESZKA KOŁODZIEJSKA-ZARYCH	Nr rys.:	A-6
MPOIA/032/2005 spec.architektoniczna			
WSZYSTKIE PRAWA ZASTRZEŻONE, ŁĄCZNIE Z PRAWEM REPRODUKCJI LUB UDOSTĘPNIANIA OSOBOM TRZECIM RYSUNKU LUB JEGO CZĘŚCI			

UWAGA! OSTATECZNA WYSOKOŚĆ BLATU DOPASOWAĆ DO WYSOKOŚCI ZMYWARKI, LECZ NIE WYŻEJ NIŻ 86CM

POM. NR 0.3 - POMIESZCZENIE SOCJALNE

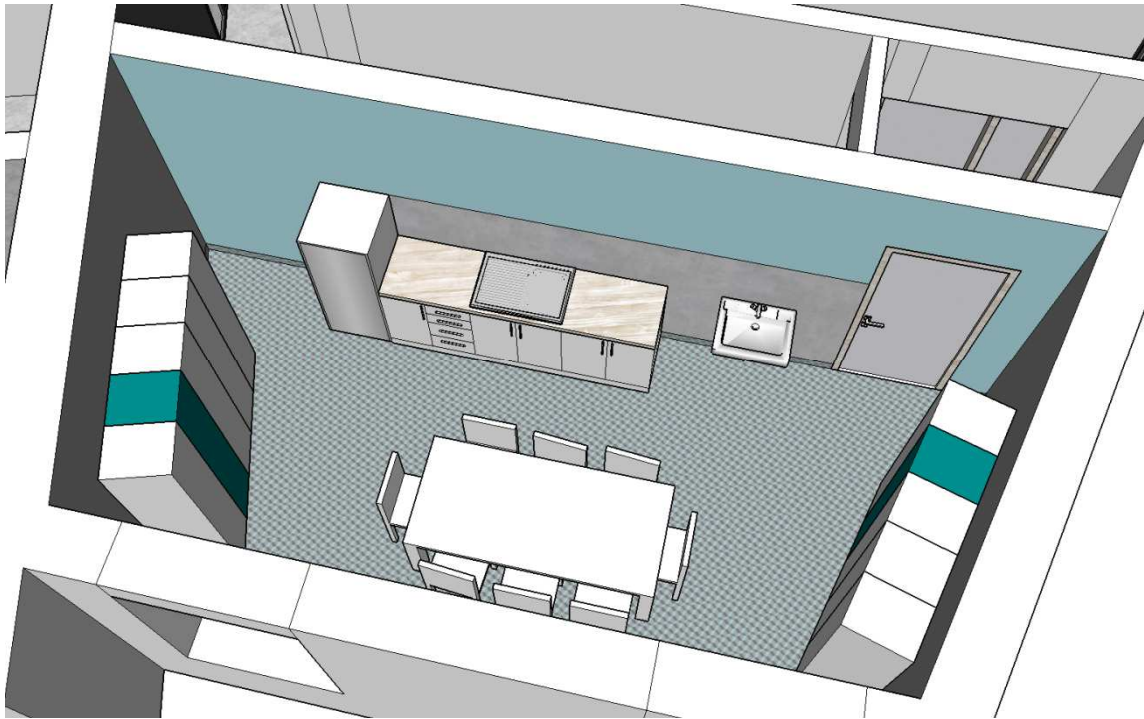

POM. NR 0.4 - POKÓJ WYCHOWAWCÓW

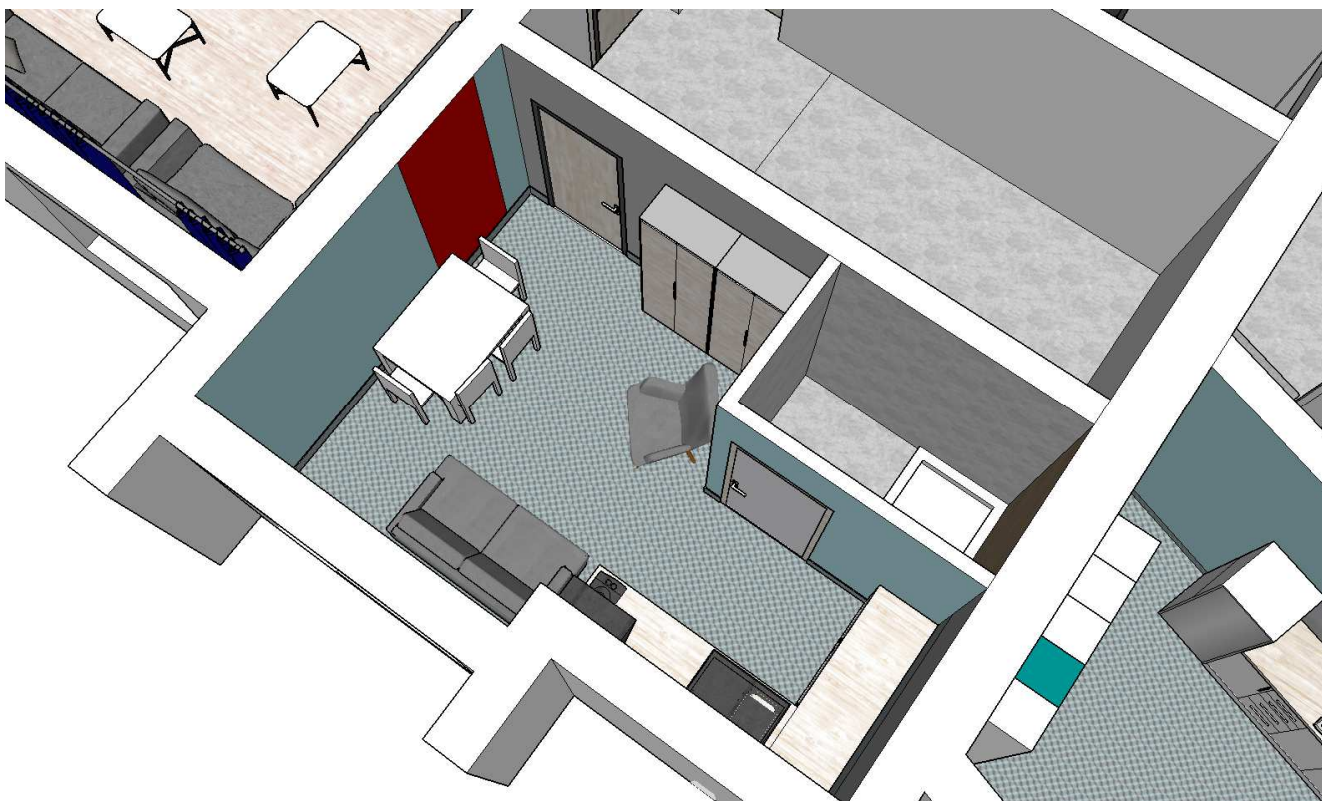

POM. NR 0.6 - POKÓJ DZIENNY, POM. NR 0.7 - JADALNIA



POM. NR 0.8 - KUCHNIA




POM. NR 0.14 - POMIESZCZENIE DYREKTORA



POM. NR 0.13 - SEKRETARIAT



POM. NR 0.15 - KSIĘGOWOŚĆ I POM. NR 16 - KADRY

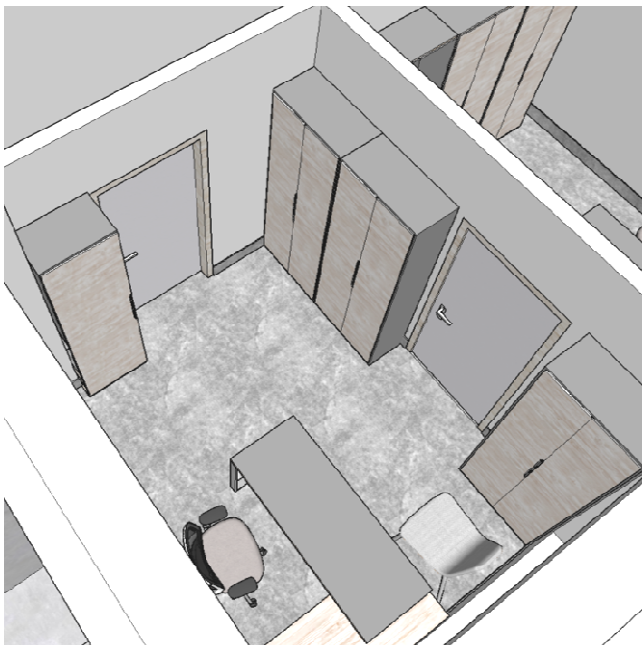

POM. NR 0.15 - KSIĘGOWOŚĆ



POM. NR 16 - KADRY

POM. NR 1.15 - GABINET PSYCHOLOGA + TERAPEUTY



POM. NR 2.5 - 2.8 - POKOJE JEDNOOSOBOWE



POM. NR 2.7 - 2.8 - POKOJE JEDNOOSOBOWE, CZĘŚĆ DZIEWCZĄT



POM. NR 2.5 - 2.6- POKOJE JEDNOOSOBOWE, CZĘŚĆ CHŁOPCÓW

