

MAPA DO CELÓW PROJEKTOWYCH

skala 1 : 500
Powiat – tarnobrski
Jednostka ewidencyjna – Tworóg 241308_2
Obręb – Hanusek 0003
Obiekt – Hanusek ul. Saperów
Wykonawca : Wektor Olaf Hazelbusz
ul. Łączna 9
42-675 Przeczlebie
Mapę sporządził Olaf Hazelbusz upr. zakres 1 i 2 nr 21568
ID: – GP.Z.66421.734.2024
Układ płaskich prostokątnych – 2000 strefa 6
sekcja 6.135.27.14.2.3, 6.135.27.14.4.1
Układ wysokości – PL-EVRF2007-NH
Opracowano dnia 19.03.2024


Nie wyklucza się istnienia w terenie sieci uzbrojenia terenu nie
wykazanego na niniejszej mapie i niezgłoszonego do inwentaryzacji.

Granica obszaru, który jest
przedmiotem aktualizacji
Linie rozgraniczające tereny
o różnym przeznaczeniu według
MPZP naniesione graficznie

Wykonawca : Wektor Olaf Hazelbusz
ul. Łączna 9, 42-675 Przeczlebie

Sporządził:
Geodeta uprawniony
ngr. h.t. Olaf Hazelbusz
upr. zakres 1 i 2 nr 21568

Niniejszy operat pomiarowy wykonany przez:
Wektor Olaf Hazelbusz
ul. Łączna 9, 42-675 Przeczlebie
upr. zakres 1 i 2 nr 21568
zarejestrowany w OGG-K w Tarnobrzegu pod numerem
GP.Z.66421.734.2024 uzyskał pozytywny wynik weryfikacji w dniu 03.04.2024r.
nr protokołu GP.Z.66421.734.2024_28267
Jestem świadomy odpowiedzialności karnej za złożenie fałszywego
oświadczenia, zgodnie z art.12b ust. 5b ustawy Prawo geodezyjne i
kartograficzne z dnia 17 maja 1989r. (Dz.U.z.2020r. poz.276 z późn. zm.)

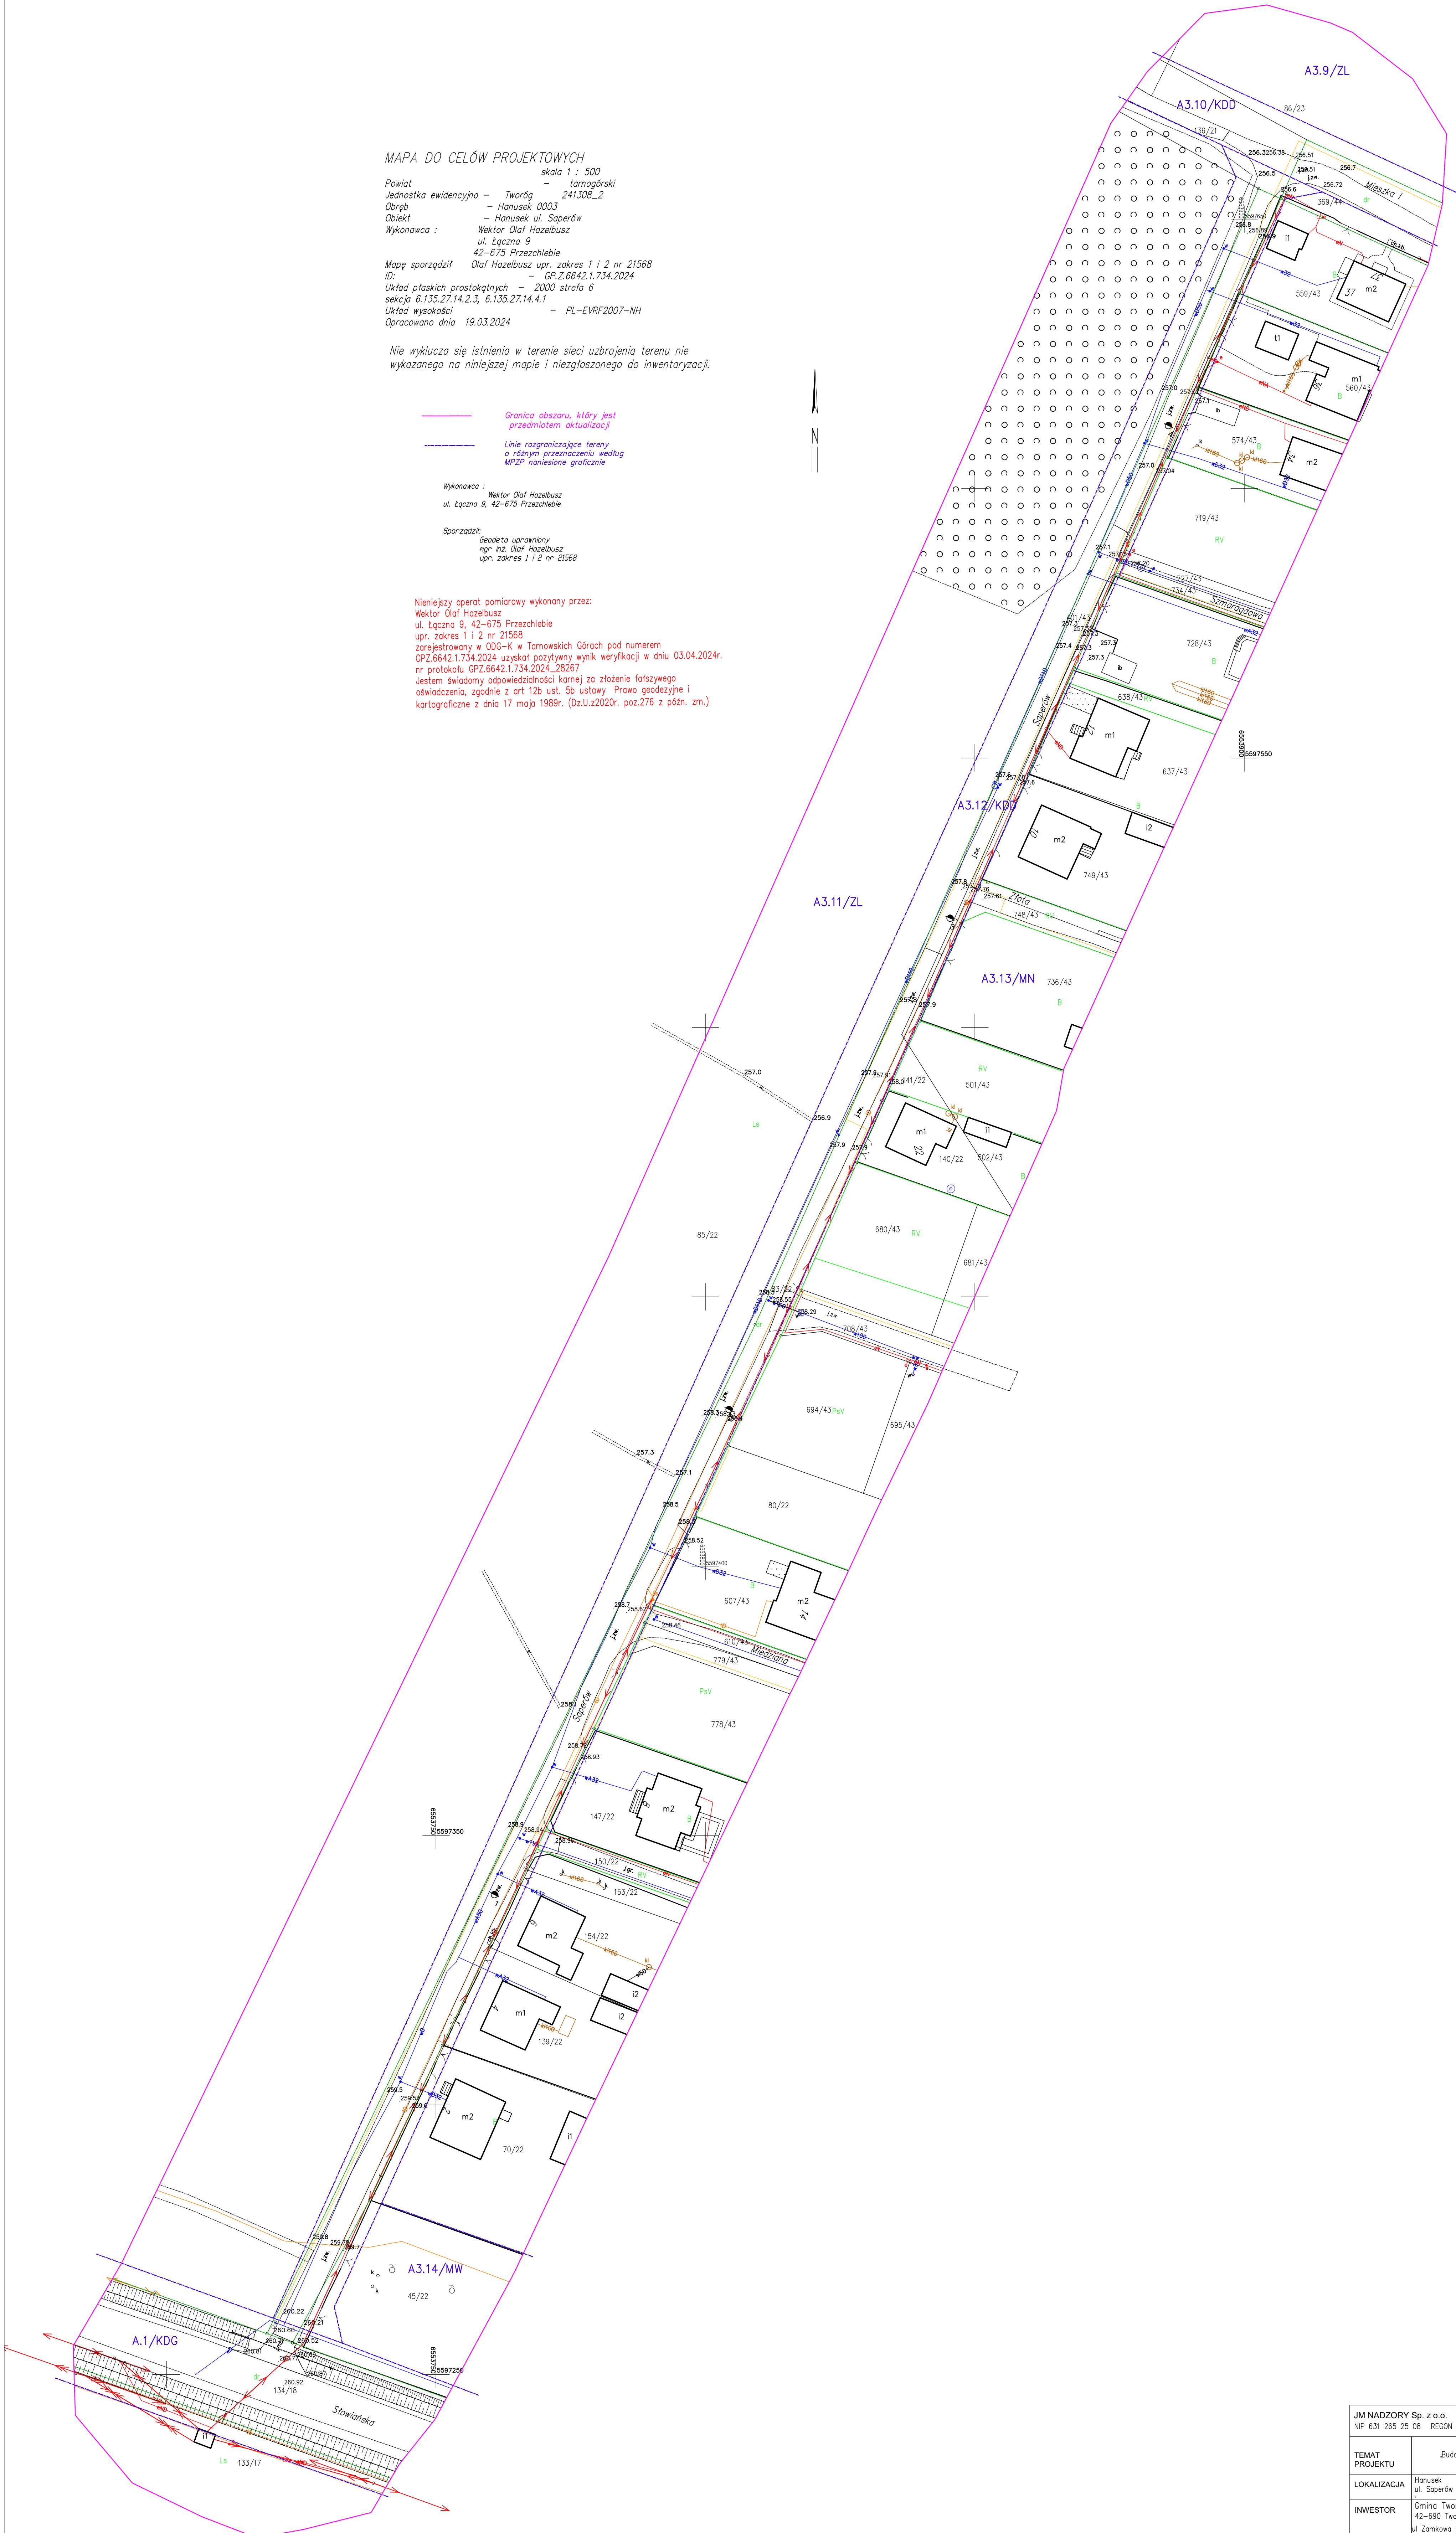

| | |
|---|--|
| JM NADZORY Sp. z o.o. 44-100 Gliwice ul. Ignacego Daszyńskiego 5 NIP 631 265 25 08 REGON 243499557 tel. 609 537 137; 601 482 307 | |
| TEMAT PROJEKTU | Program funkcjonalno-użytkowy dla zadania pn.: Budowa i modernizacja infrastruktury drogowej na terenie Gminy Tworóg – Hanusek ul. Saperów |
| LOKALIZACJA | Hanusek ul. Saperów |
| INWESTOR | Gmina Tworóg 42-680 Tworóg ul. Zamkowa 16 |
| NAZWA RYSUNKU | Mapa do celów projektowych |
| DATA | Kwiecień 2024r. |
| BRANŻA | |
| SKALA | 1:500 |
| NR RYS. | 002 |