




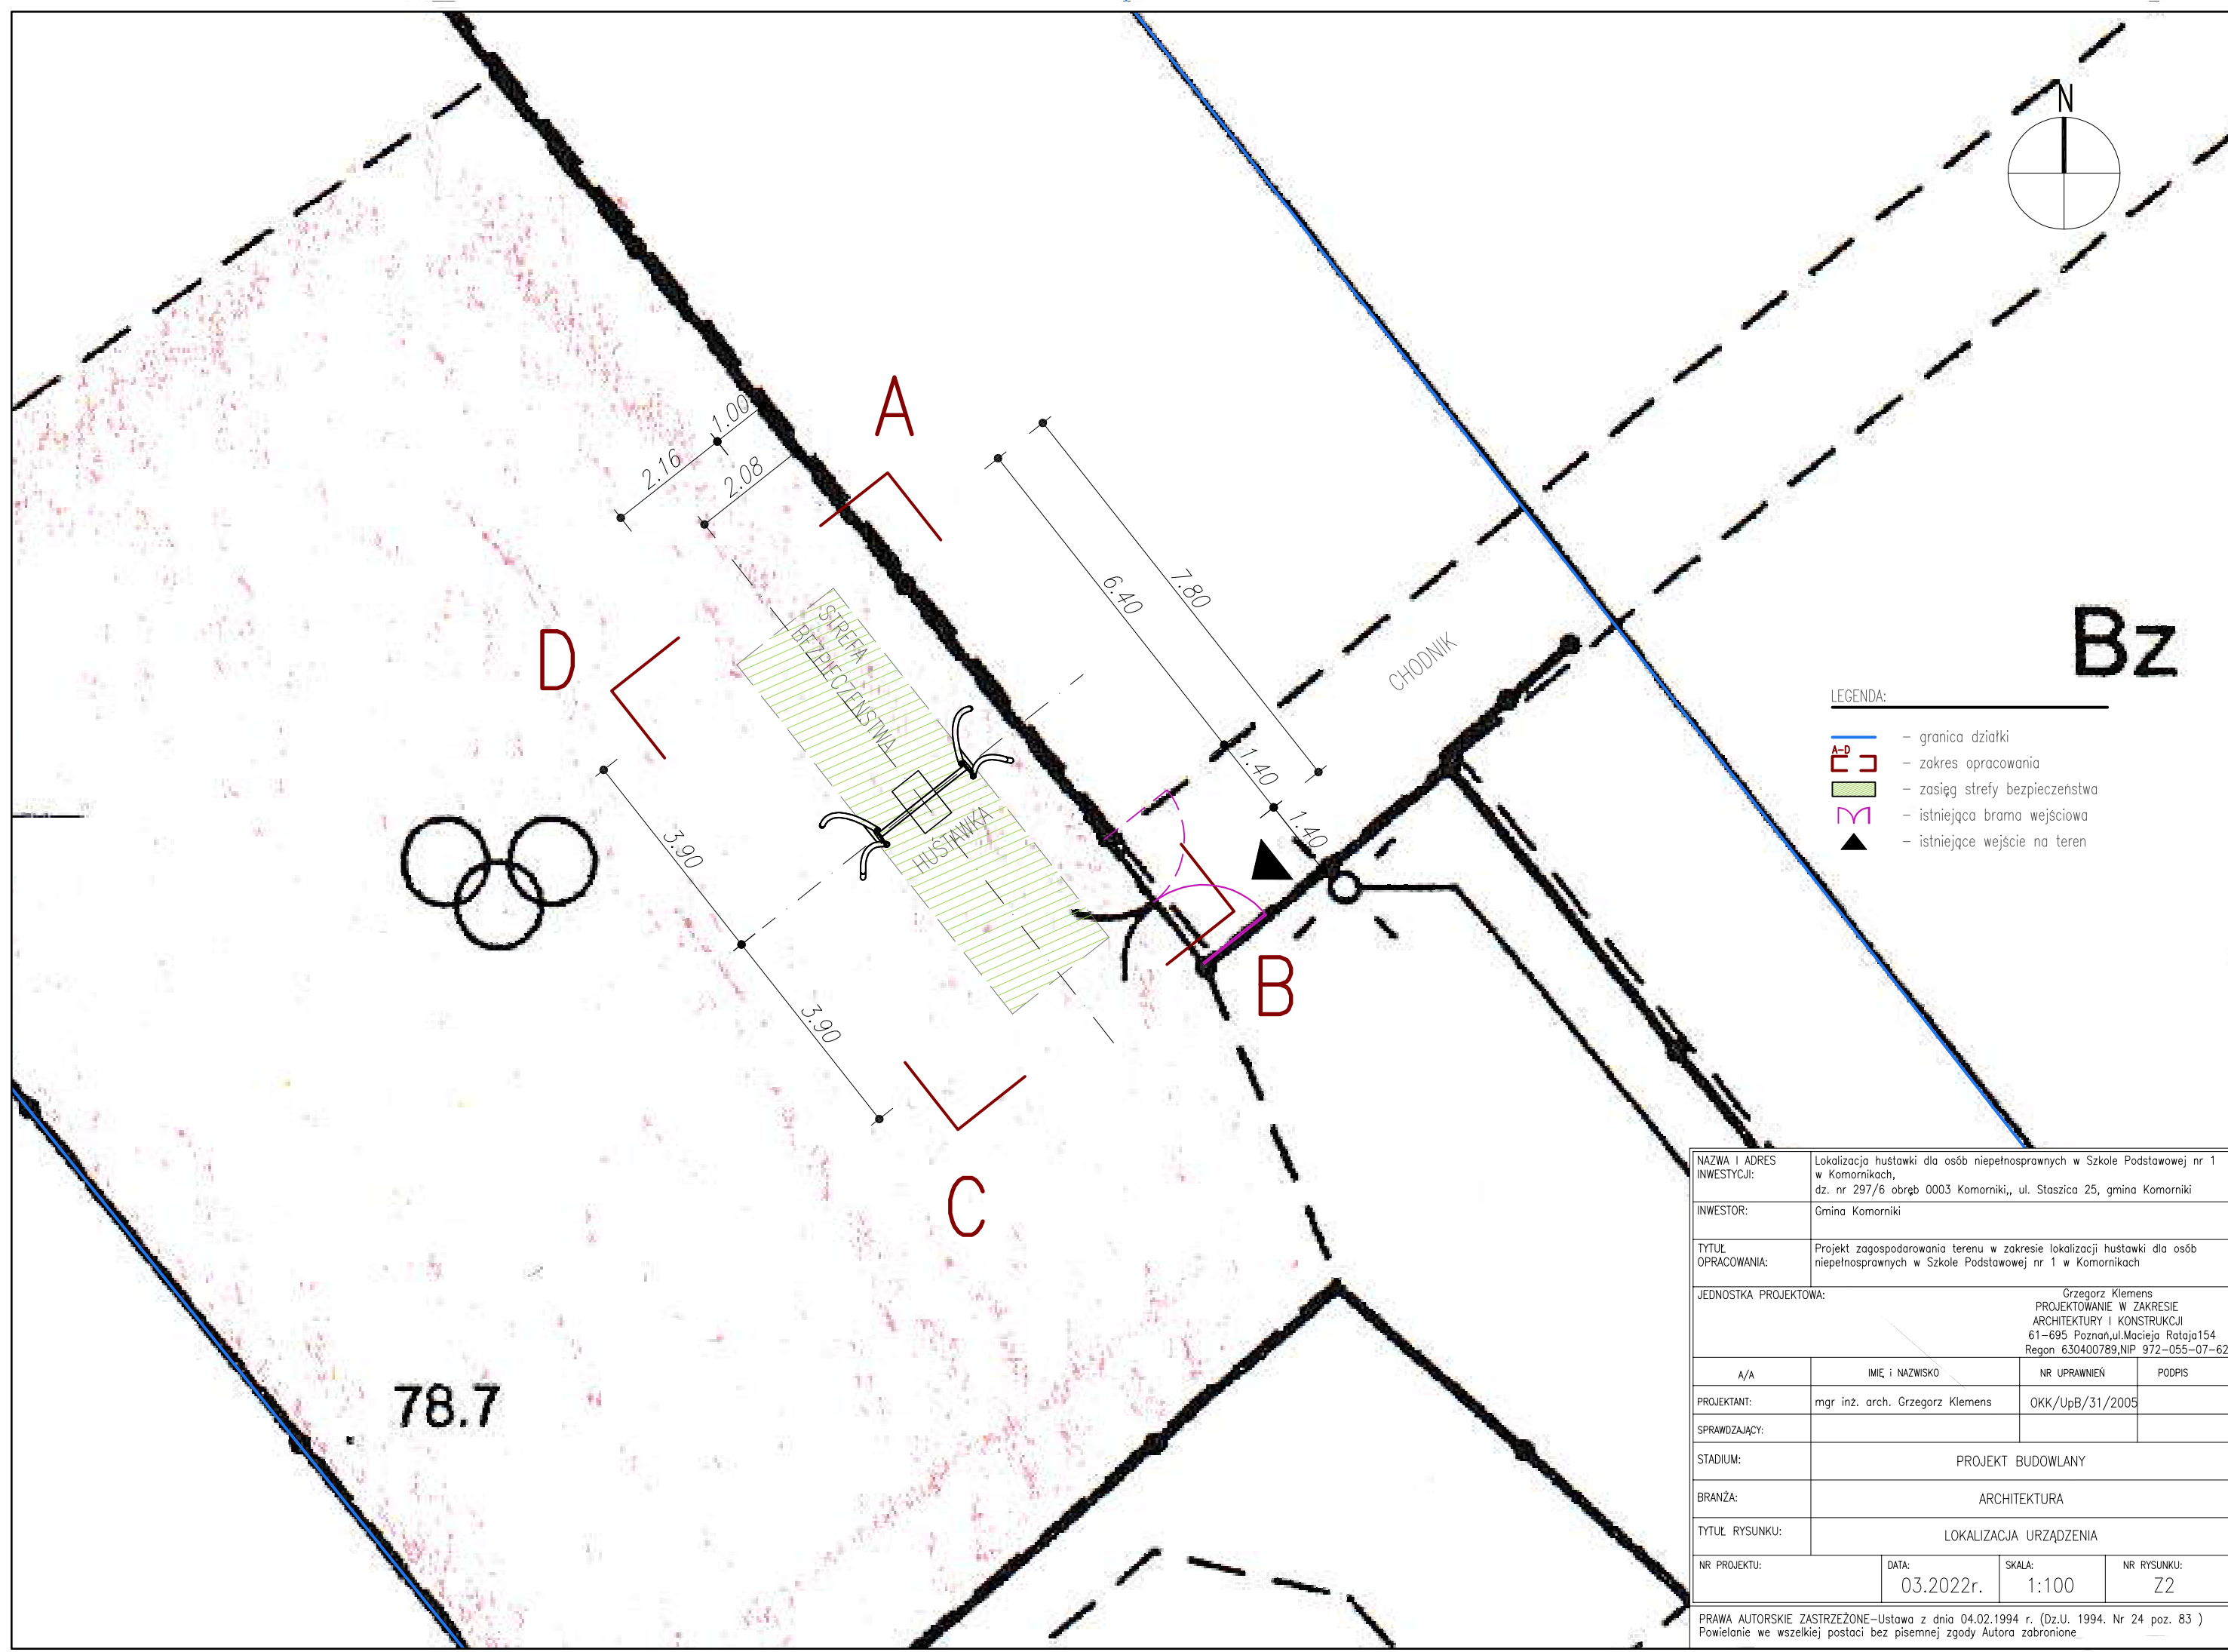


Bz

LEGENDA:

-  - granica działki
-  - zakres opracowania
-  - zasięg strefy bezpieczeństwa
-  - istniejąca brama wejściowa
-  - istniejące wejście na teren



NAZWA I ADRES INWESTYCJI:	Lokalizacja huśtawki dla osób niepełnosprawnych w Szkole Podstawowej nr 1 w Komornikach, dz. nr 297/6 obręb 0003 Komorniki, ul. Staszica 25, gmina Komorniki		
INWESTOR:	Gmina Komorniki		
TYTUŁ OPRACOWANIA:	Projekt zagospodarowania terenu w zakresie lokalizacji huśtawki dla osób niepełnosprawnych w Szkole Podstawowej nr 1 w Komornikach		
JEDNOSTKA PROJEKTOWA:	Grzegorz Klemens PROJEKTOWANIE W ZAKRESIE ARCHITEKTURY I KONSTRUKCJI 61-695 Poznań, ul. Macieja Rataja 154 Regon 630400789, NIP 972-055-07-62		
A/A	IMIĘ I NAZWISKO	NR UPRAWNIEN	PODPIS
PROJEKTANT:	mgr inż. arch. Grzegorz Klemens	OKK/UpB/31/2005	
SPRAWDZAJĄCY:			
STADIUM:	PROJEKT BUDOWLANY		
BRANŻA:	ARCHITEKTURA		
TYTUŁ RYSUNKU:	LOKALIZACJA URZĄDZENIA		
NR PROJEKTU:	DATA: 03.2022r.	SKALA: 1:100	NR RYSUNKU: Z2

PRAWA AUTORSKIE ZASTRZEŻONE - Ustawa z dnia 04.02.1994 r. (Dz.U. 1994. Nr 24 poz. 83 )  
Powielanie we wszelkiej postaci bez pisemnej zgody Autora zabronione.