


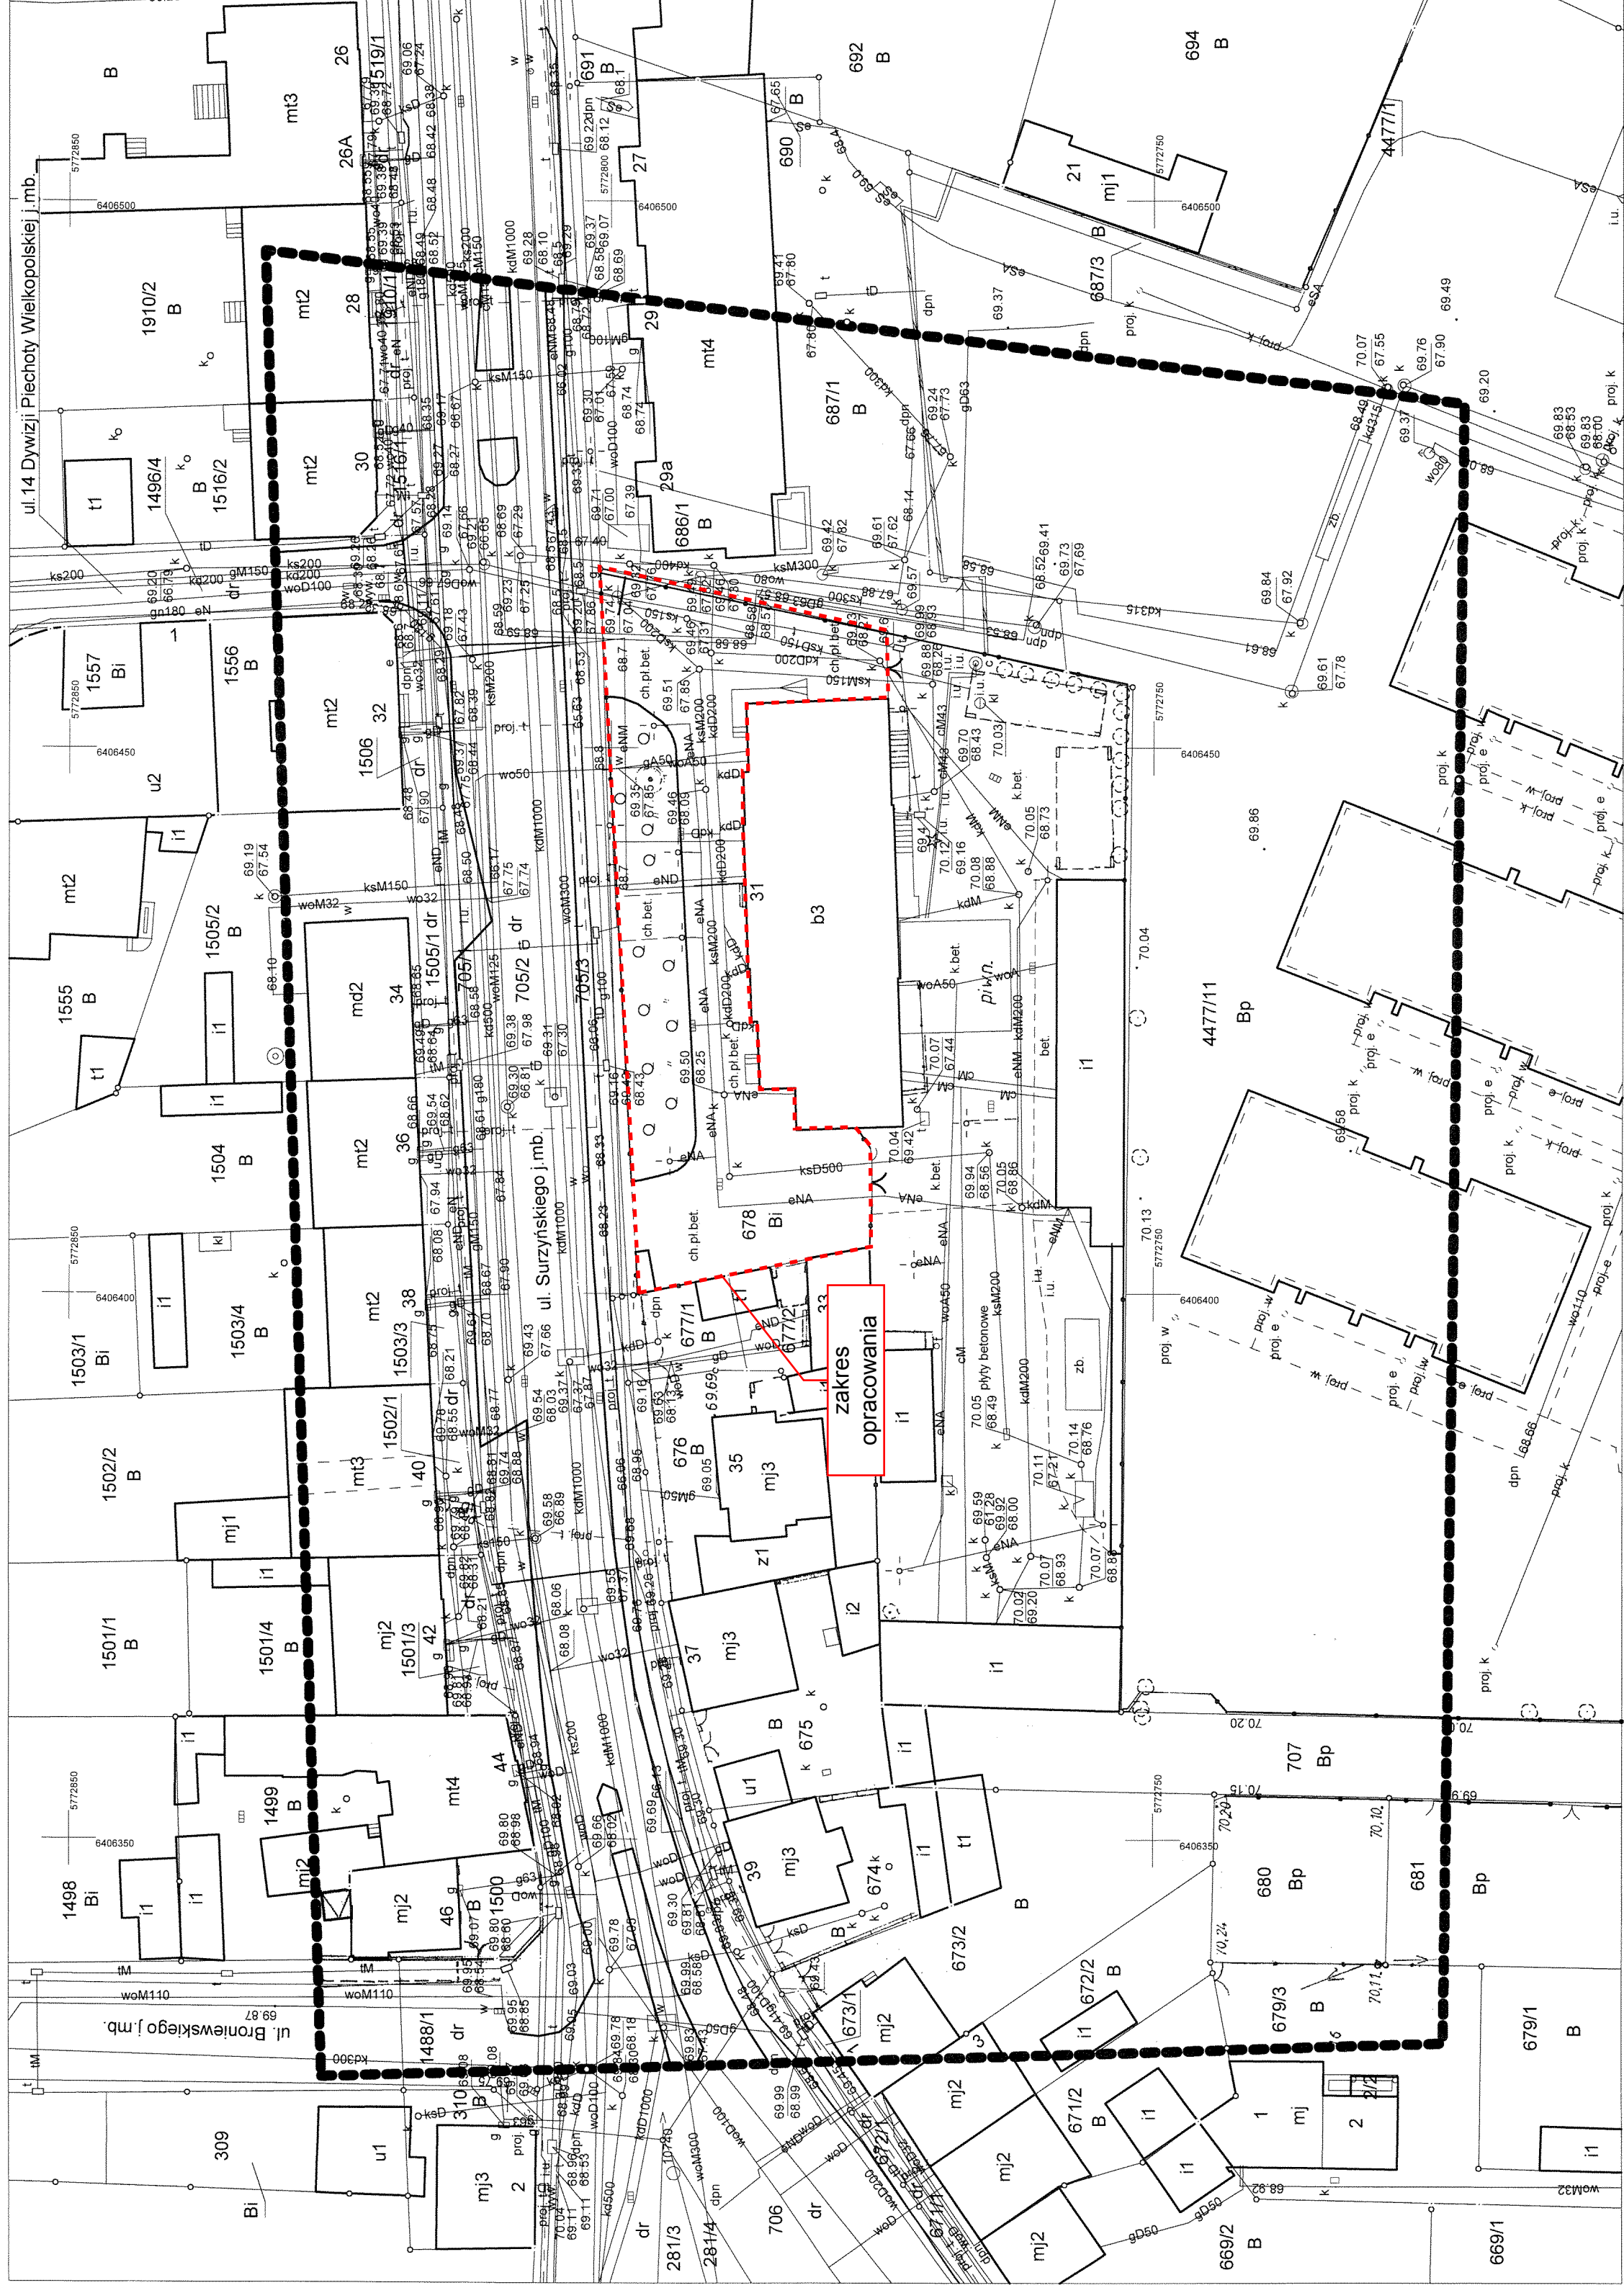

Przedsiębiorstwo Usług  
Geodezyjno-Kartograficznych  
**POMIAR - Przemysław Bajstok**  
64-000 Kościan tel./fax (65) 512 50 53  
ul. Koszyców 26/5 tel. kom. 604 205 776  
e-mail pomiar-pbjastok@wp.pl  
www.geodezyjkaoscam.ugb.pl

# Mapa do celów projektowych skala 1:500



<b>MAPA DO CELÓW PROJEKTOWYCH</b>	
Oznaczenie kancelaryjne zgłoszenia pracy geodezyjnej	GN-I.6640.2040.2018
Województwo	wielkopolskie
Powiat	kościański
Nazwa miejscowości	Kościan
Jednostka ewidencyjna	301101_1
Obreń ewidencyjny	Kościan - miasto
Obreń ewidencyjny	0001
Obreń ewidencyjny	Kościan
Skala mapy	1: 500
Godło mapy	6.170.09.12.1.2; 6.170.09.12.2.1 6.170.09.12.1.4; 6.170.09.12.2.3
Nazwa układu współrzędnych	Układ 2000 (18)
Nazwa układu prostokątnych płaskich współrzędnych	Kronstadt
Oznaczenie granic obszaru, który był przedmiotem aktualizacji	zakres opracowania oznaczono linią przerywaną
Informacje o służebnościach gruntowych mających wpływ na zagospodarowanie gruntów, zlokalizowanych w granicach projektowanej inwestycji	służebności gruntowych nie badano
Data opracowania mapy	2018-10-09

Przedsiębiorstwo Usług  
Geodezyjno-Kartograficznych  
**POMIAR - Przemysław Bajstok**  
64-000 Kościan, ul. Koszyców 26/5  
Tel. 0-604 205 776  
NIP: 644-125-43-22, REGON: 141118882  
imię i nazwisko geodey uprawnionego,  
który opracował mapę  
nr uprawnień i podpis geodey  
uprawnionej  
ul. Koszyców 26/5  
64-000 Kościan

Podpis osoby reprezentującej wykonawcę  
Geodezyjno-Kartograficznych  
**POMIAR - Przemysław Bajstok**  
ul. Koszyców 26/5  
64-000 Kościan

\*) Należy podać skróty, opis służebności gruntowej wraz ze sposobem jej oznaczenia na mapie, a w przypadku kiedy nie wykonano ustalenia obciążeń służebnościami - zamieścić stosowną informację.

Poświadza się, że niniejszy dokument został opracowany w wyniku prac geodezyjnych i kartograficznych, których rezultaty zawiera operat techniczny wpisany do ewidencji materiałów państwowego zasobu geodezyjnego i kartograficznego	
Organ prowadzący i państwowy zasób geodezyjny i kartograficzny	STAROSTA KOŚCIAŃSKI
Identyfikator ewidencyjny materiału zasobu - operat techniczny	P 3011.2018.2156
Data wpisania operatu technicznego do ewidencji materiałów zasobu	08.11.2018
Imię, nazwisko i podpis osoby reprezentującej organ	Z up. STAROSTY

Przemysław Bajstok  
GEODEZYJNO-KARTOGRAFISTA  
w Wydziale Geodezyjnym, Kartograficznym i Geoinformacyjnym  
Urząd Starosty w Kościanie

Mapę niniejszą opracowano przy wykorzystaniu:  
- analogowej mapy skaliwanej do układu 2000 przez PODGIK w Kościanie (mapa hybrydowa)  
- numerycznej mapy ewidencyjnej i zasadniczej prowadzonej przez PODGIK w Kościanie  
- dokonanego pomiaru w terenie  
- dane dotyczące granic działek, budynków i użytków pozyskano z numerycznej mapy ewidencyjnej ( baza EGIB )  
- uzbrojenie podziemne pozyskano z danych PODGIK w Kościanie tzn. mapy numeryczna ( baza GESUT )  
- nie wylucza się istnienia innych elementów uzbrojenia podziemnego o których brak jest danych w PODGIK w Kościanie gdyż nie zostały one zgłoszone do geodezyjnej inwentaryzacji pow. wykonawczej w związku z tym brak jest danych podstawowych na ich temat  
- mapę opracowano w programie Mikromap