


PARTER

Lp.	Nazwa pomieszczenia	Powierzchnia m ²
1.1	Łazienka	7,30
1.2	Przedśionek	5,40
1.3	Przedśionek	3,26
1.4	Łazienka	6,12
1.5	Pokój 2-osobowy	19,36
1.6	Pokój 2-osobowy	14,75
1.7	Korytarz	2,65
1.8	Sala kominkowa/ salon/ jadalnia	95,14
1.9	WC	6,81
1.10	Przedśionek	3,36
1.11	Pomieszczenie na środki czystości	3,29
1.12	Korytarz	5,22
1.13	Korytarz	6,53
1.14	Kuchnia dla gości	9,02
1.15	Pom. gospodarcze	4,93
1.16	Korytarz	2,51
1.17	Kancelaria	11,40
1.18	Pomieszczenie dla obsługi katering - kuchnia	24,00
1.19	Wiatrołap	4,55
1.20	Komunikacja	7,16
RAZEM:		242,76

Załącznik nr 3.7.6. do OPZ
Rzut parteru

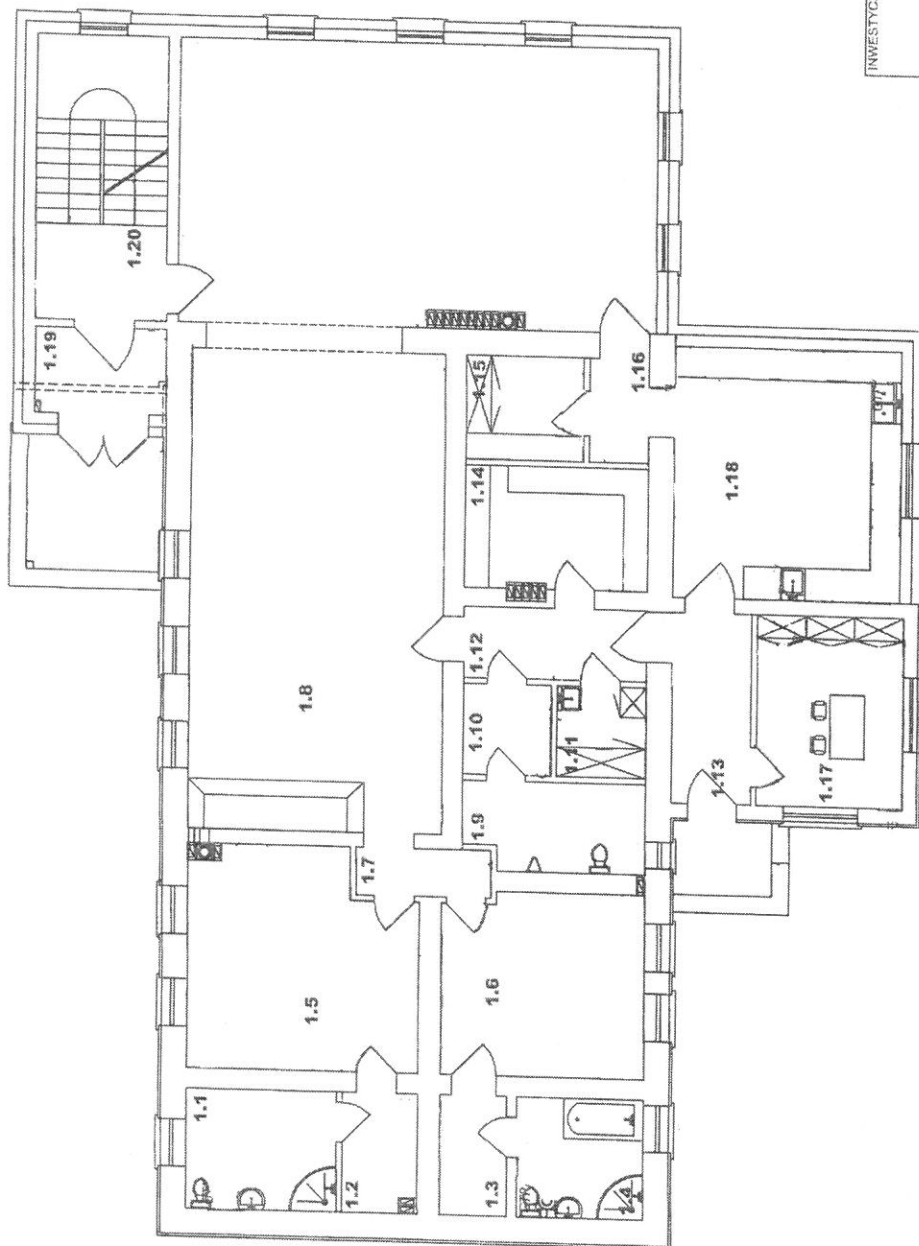

INWESTYCJA Budynek administracyjny
Sypniewo, gm. Węgorbork
dz. nr 284/3 LP

INWESTOR Nadleśnictwo Lutówko
Lutówko 18
89-407 Lutówko

TYTUŁ RYSUNKU RZUT PARTERU

WERSJA

DATA

SKALA

1:100

INSTRUMENT