

PROSTE STUDIO PAULINA KULESZA-STEFANOWICZ
UL. FLUKOWSKIEGO 16A, 74-320 BARLINEK

Temat opracowania:
**ROZBUDOWA I MODERNIZACJA AMFITEATRU WRAZ Z
ZAGOSPODAROWANIEM TERENU**

Adres:
**UL. HUBERTA DZIKOWSKIEGO 1, 74-240 LIPIANY
OBR. 0002 LIPIANY DZ. NR 98, 99, 97**

Inwestor:
**GMINA LIPIANY
PLAC WOLNOŚCI 1, 74-240 LIPIANY**

Projektował:
**MGR INŻ. ARCH. SEBASTIAN SZYSZŁOWSKI
UPR. NR 19/ZPOIA/OKK/2018**

Podpis

Sprawdził:
**MGR INŻ. ARCH. ANNA GALINOWICZ
UPR. NR 22/ZPOIA/OKK/2013**

Podpis

opracowała:
mgr inż. arch. Paulina Kulesza-Stefanowicz

Temat rys:
RZUT AMFITEATRU

Branża:
Architektura

Skala:
1:50

Data:
20.11.2022

Faza:
PAB

Rys nr:

A2


A-A 1:50



skala 1:25



Skala: 1:50, 1:20	Data: 20.11.2022	Faza: PAB	Rys nr. A3
----------------------	---------------------	--------------	----------------------

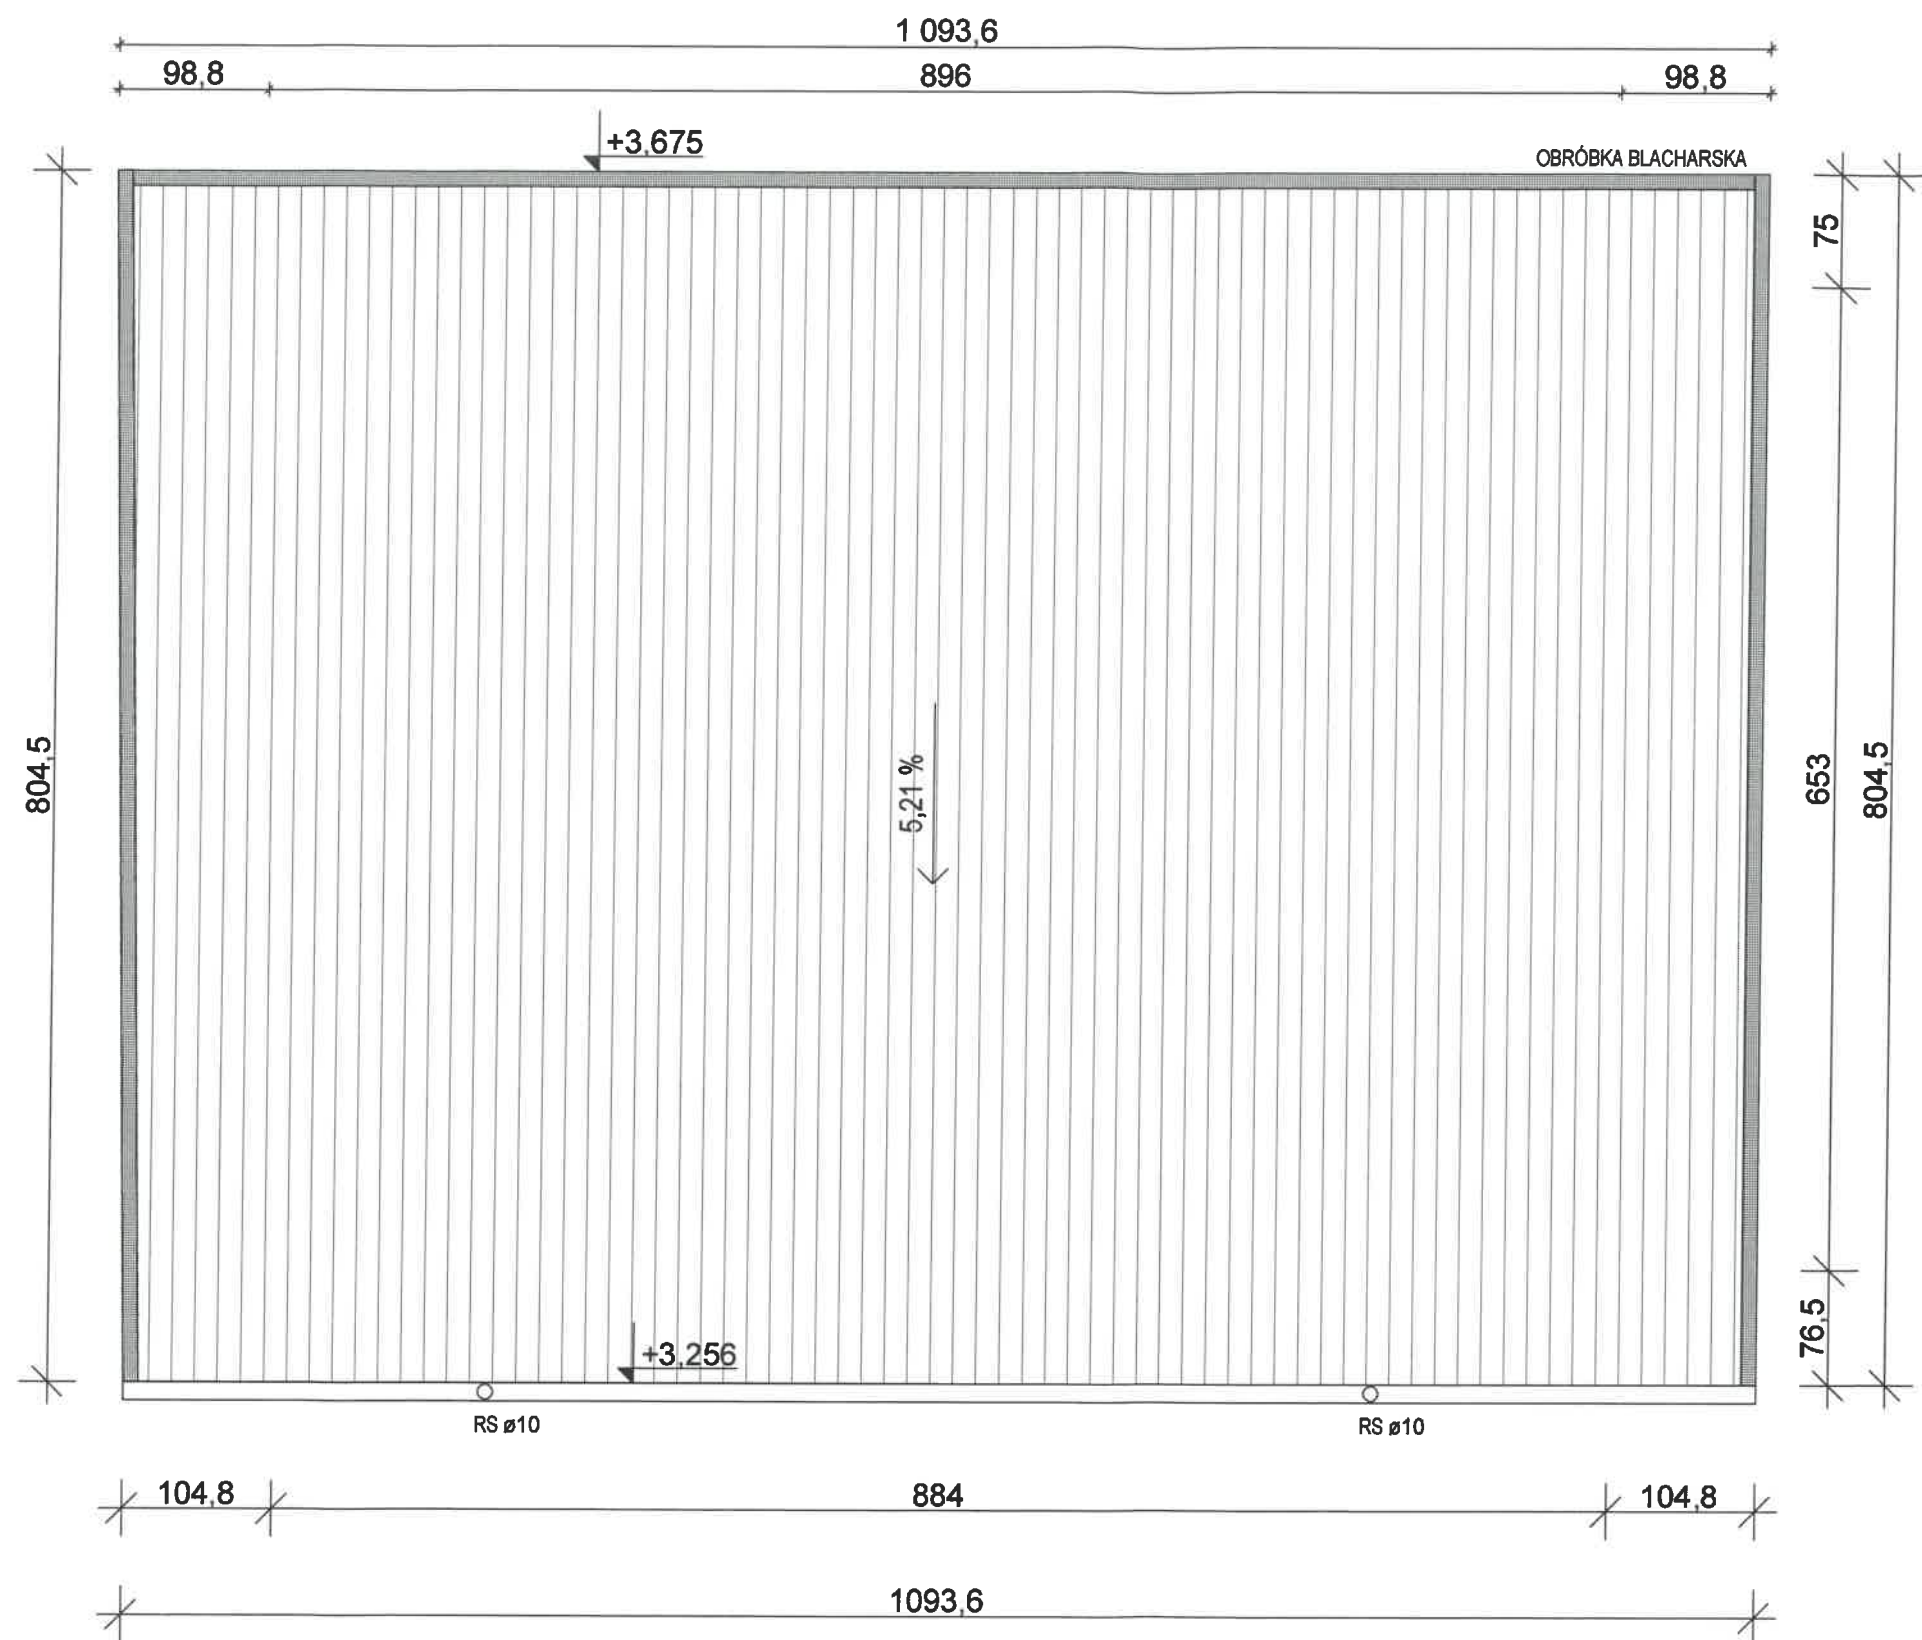

PROSTE STUDIO PAULINA KULESZA-STEFANOWICZ
UL. FLUKOWSKIEGO 16A, 74-320 BARLINEK

Temat opracowania:
ROZBUDOWA I MODERNIZACJA AMFITEATRU WRAZ Z
ZAGOSPODAROWANIEM TERENU

Adres:
UL. HUBERTA DZIKOWSKIEGO 1, 74-240 LIPIANY
OBR. 0002 LIPIANY DZ. NR 98, 99, 97

Inwestor:
GMINA LIPIANY
PLAC WOLNOŚCI 1, 74-240 LIPIANY

Projektował:
MGR INŻ. ARCH. SEBASTIAN SZYSZŁOWSKI
UPR. NR 19/ZPOIA/OKK/2018

Podpis

Sprawdził:
MGR INŻ. ARCH. ANNA GALINOWICZ
UPR. NR 22/ZPOIA/OKK/2013

Podpis

opracowała:
mgr inż. arch. Paulina Kulesza-Stefanowicz

Temat rys:
RZUT DACHU

Branża:
Architektura

Skala:
1:50


Data:
20.11.2022

Faza:
PAB


Rys nr:

A4


ELEWACJA POŁUDNIOWO-WSCHODNIA

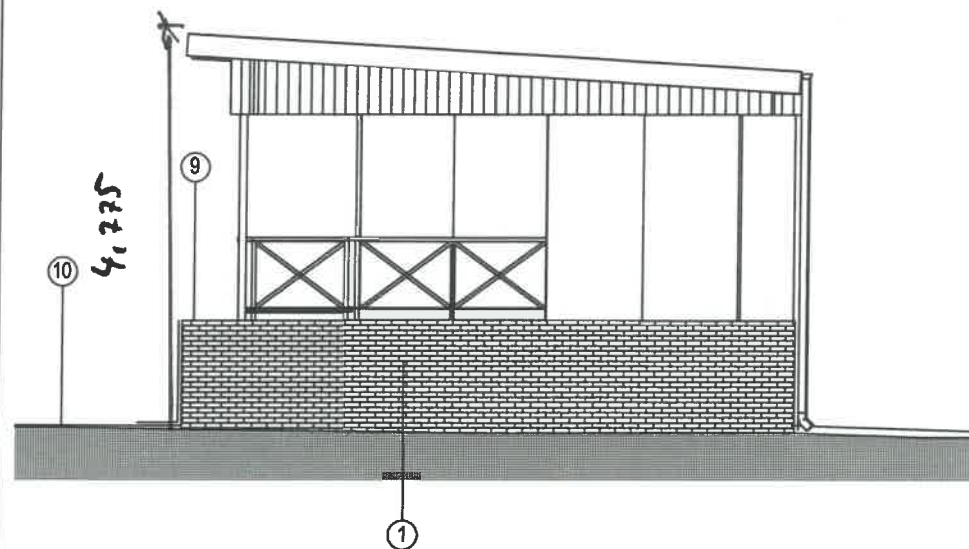


ELEWACJA POŁUDNIOWO-ZACHODNIA

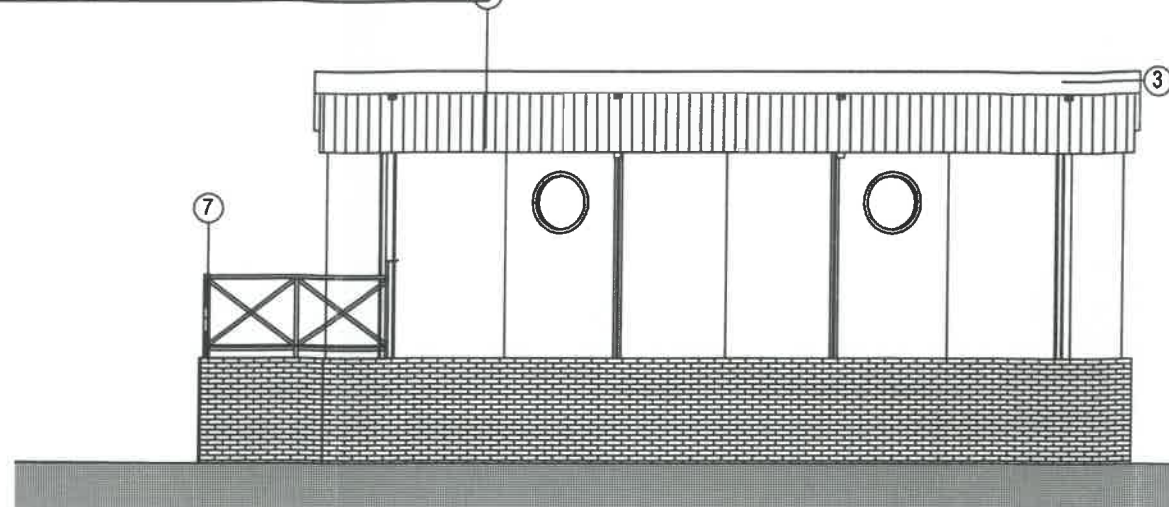

ELEWACJA PÓŁNOCNO-ZACHODNIA

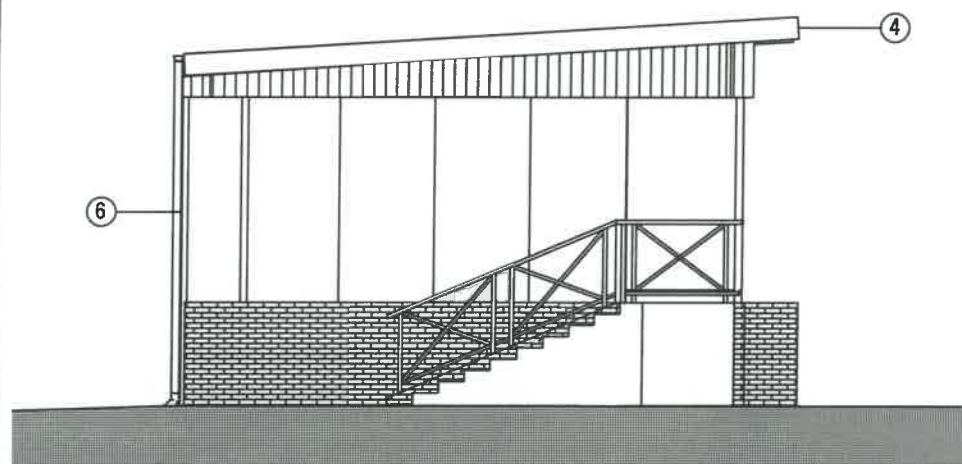

ELEWACJA PÓŁNOCNO-WSCHODNIA

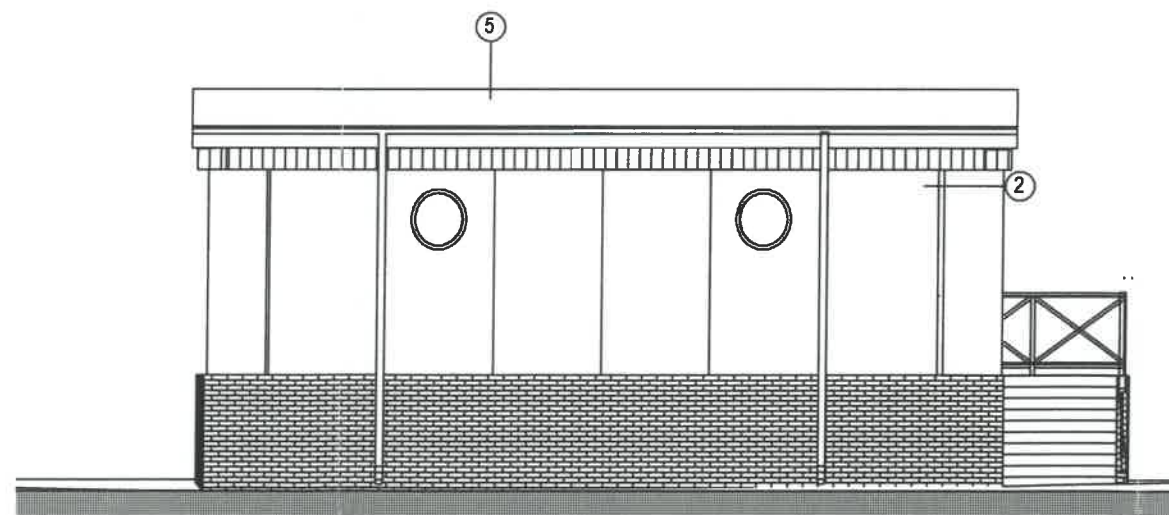

MATERIAŁY I KOLORYSTYKA:

- 1 - COKÓŁ - PŁYTKI KLINKIEROWE - CIEMNY BRĄZ
- 2 - ŚCIANY - FABRY ELEWACYJNA - CZARNY
- 3 - PODBITKA - SIDING - CIEMNY ORZECH
- 4 - OBRÓBKİ BLACHARSKIE - CZARNY
- 5 - DACH- BLACHA TRAPEZOWA - CZARNY
- 6 - RYNNY I RURY SPUSTOWE- CZARNY
- 7 - BALUSTRA - CIEMNY ORZECH
- 8 - WYKOŃCZENIE OTWORU OKIENNEGO - CIEMNY ORZECH
- 9 - PODŁOGA - DESKI TARASOWE - CIEMNY ORZECH
- 10 - NAWIERZCHNIA WIDOWNI - WIELKOFORMATOWE PŁYTY BETONOWE

PŁYTKA ELEWACYJNA
- CEGLANA



ŚCIANY - FABRY ELEWACYJNA
- KOLOR CZARNY



PODBITKA- SIDING
DREWNOPODOBNY
CIEMNY ORZECH



OBRÓBKİ BLACHARSKIE
KOLOR CZARNY



BLACHA TRAPEZOWA- KOLOR CZARNY



RYNNY I RURY SPUSTOWE
KOLOR CZARNY



BALUSTRA
KOLOR CIEMNY ORZECH



OTWÓR OKIENNY OKRĄGŁY
CIEMNY ORZECH



ANTYPOŚLIZGOWA DESKA KOMPOZYTOWA -
DREWNOPODOBNA
CIEMNY ORZECH



TARASOWE PŁYTY BETONOWE



PROSTE STUDIO PAULINA KULESZA-STEFANOWICZ
UL. FLUKOWSKIEGO 16A, 74-320 BARLINEK

Temat opracowania:
ROZBUDOWA I MODERNIZACJA AMFITEATRU WRAZ Z
ZAGOSPODAROWANIEM TERENU

Adres:
UL. HUBERTA DZIKOWSKIEGO 1, 74-240 LIPIANY
OB. 0002 LIPIANY DZ. NR 98, 99, 97

Inwestor:
GMINA LIPIANY
PLAC WOLNOŚCI 1, 74-240 LIPIANY

Projektował:
MGR INŻ. ARCH. SEBASTIAN SZYSZŁOWSKI
UPR. NR 19/ZPOIA/OKK/2018

Podpis

Sprawdził:
MGR INŻ. ARCH. ANNA GALINOWICZ
UPR. NR 22/ZPOIA/OKK/2013

Podpis

opracowała:
mgr inż. arch. Paulina Kulesza-Stefanowicz

Podpis

Temat rys:
ELEWACJE

Branża:
Architektura


Skala:
1:100

Data:
20.11.2022


Faza:
PAB

Rys nr:
A5


S1

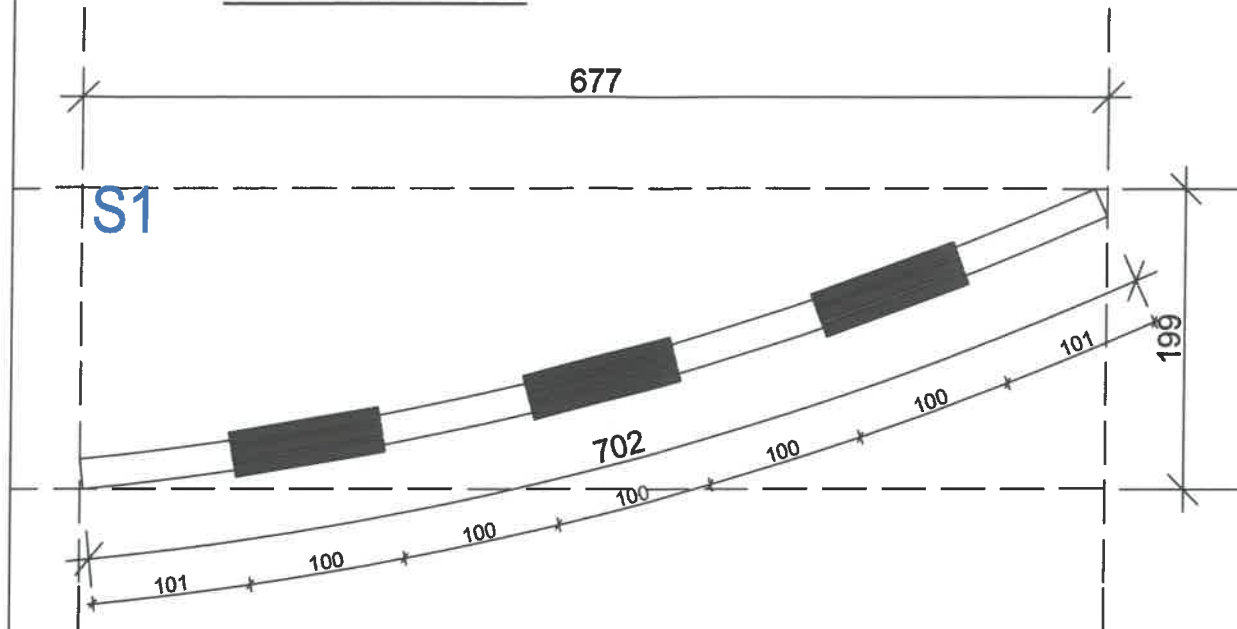



S2

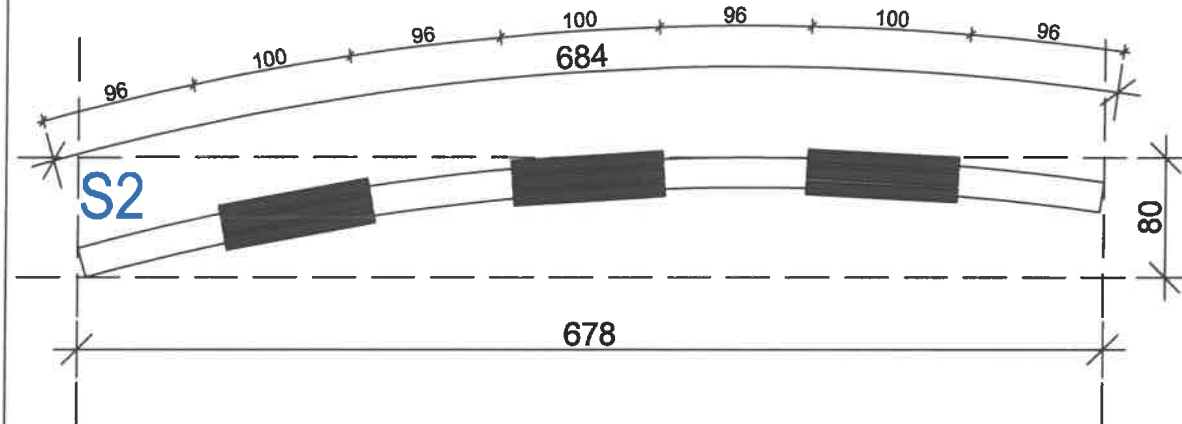

S3

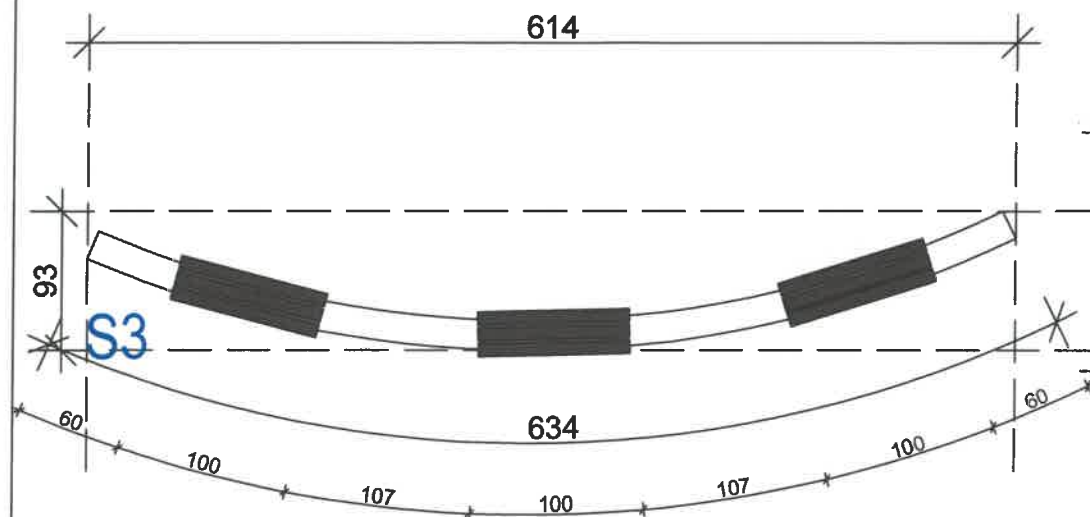

S4

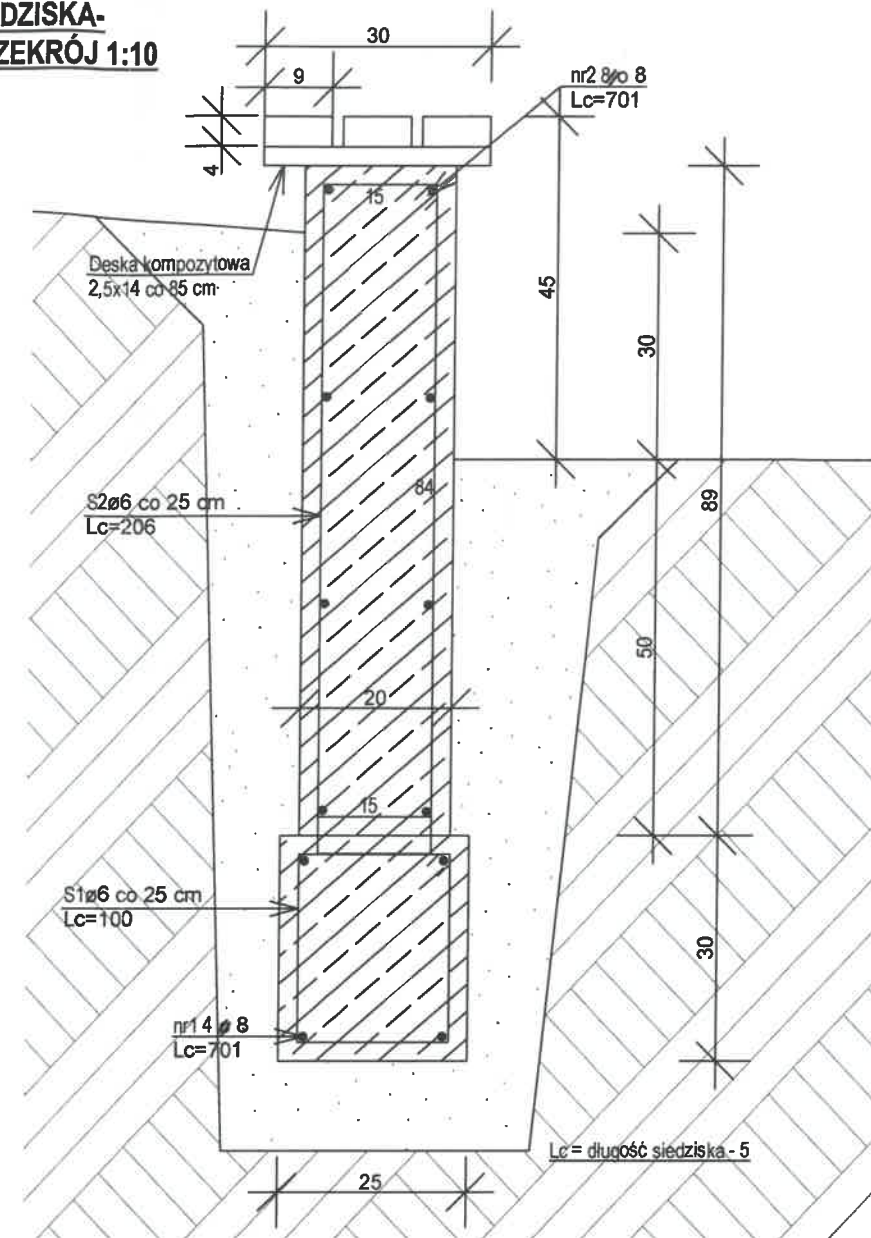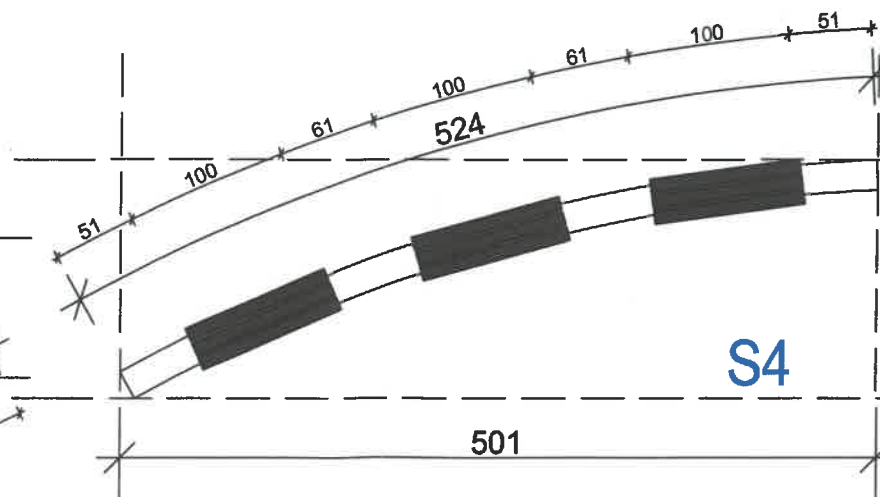Rys nr: **A6**

PRZĘKRÓJ PRZĘZ TEREN P-P 1:100

AMFITEATR

SIEDZISKA
BETONOWE

ULICA OKRZEI

+64,68

+65,32

+65,00

+65,14

+65,22

+65,14

+65,20

+65,40

+65,7


JEZIORO

SCHODY
NA SCENĘ

WIDOWNIA
PŁYTY NA
NASYP


NACHYLENIE
TERENU

PRZĘKRÓJ PRZĘZ ALEJKĘ 1:20

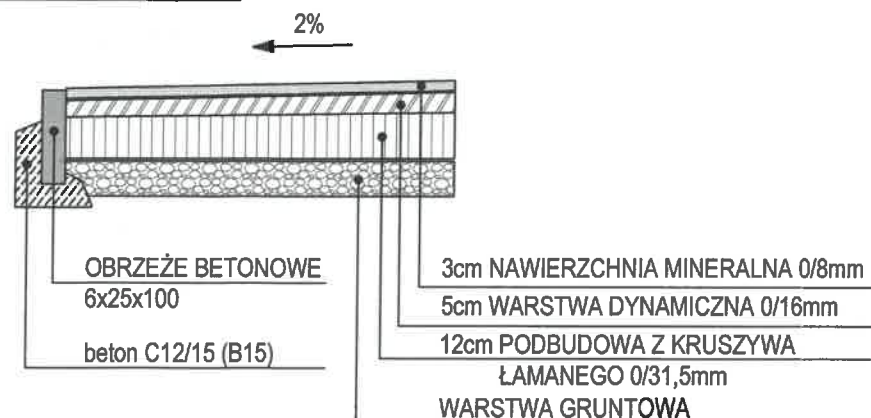

Kruszywa użyte do wykonania warstw podbudowy muszą spełniać warunki przepuszczalności dla wody oraz twardości celem przenoszenia obciążeń. Grunt rodzimy należy oczyścić z GLINY

PRZĘKRÓJ PRZĘZ NAWIERZCHNIĘ WIDOWNI 1:20

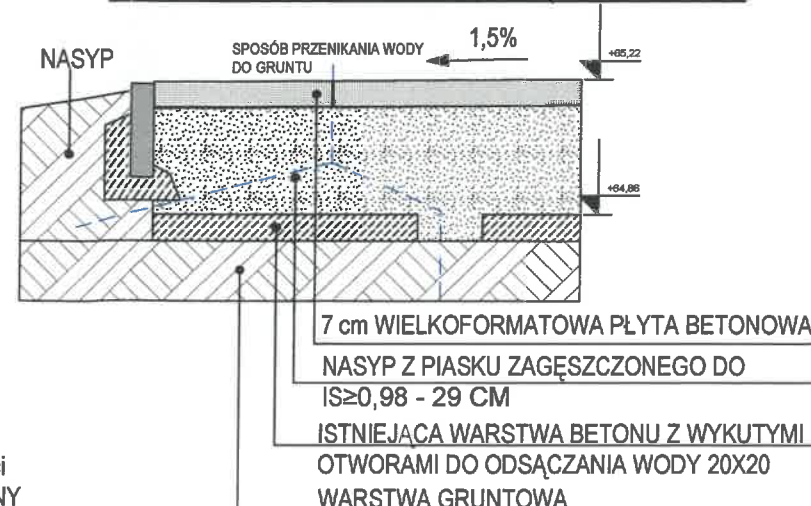

PROSTE STUDIO PAULINA KULESZA-STEFANOWICZ
UL. FLUKOWSKIEGO 16A, 74-320 BARLINEK

Temat opracowania:
ROZBUDOWA I MODERNIZACJA AMFITEATRU WRAZ Z
ZAGOSPODAROWANIEM TERENU

Adres:
UL. HUBERTA DZIKOWSKIEGO 1, 74-240 LIPIANY
OBR. 0002 LIPIANY DZ. NR 98, 99, 97

Inwestor:
GMINA LIPIANY
PLAC WOLNOŚCI 1, 74-240 LIPIANY

Projektował:
MGR INŻ. ARCH. SEBASTIAN SZYSZŁOWSKI
UPR. NR 19/ZPOIA/OKK/2018

Podpis

Sprawdził:
MGR INŻ. ARCH. ANNA GALINOWICZ
UPR. NR 22/ZPOIA/OKK/2013

Podpis

opracowała:
mgr inż. arch. Paulina Kulesza-Stefanowicz

Podpis

Temat rys:
PRZĘKRÓJ TERENU

Branża:
Architektura


Skala:
1:100, 1:20

Data:
20.11.2022

Faza:
PAB

Rys nr:

A7

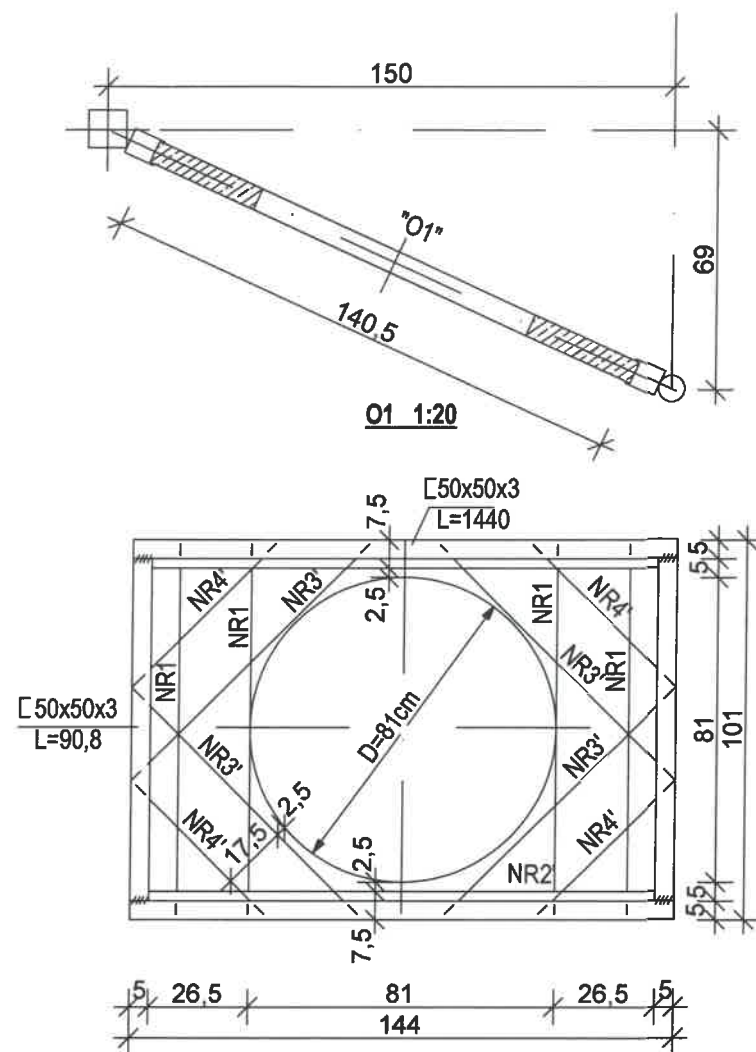


WYKAZ ZBROJENIA RB400

NR	Ø	L	szt	Σ L m
1	6	95	8	7,6
2'	6	140	2	2,8
3'	6	80	4	3,2
4'	6	45	4	1,8
2''	6	137	2	2,74
3''	6	77	4	3,08
4''	6	42	4	1,68
Razem				22,9
kg/m				0,222
Ko				5,10

ceownik gięty 50x50x3
 $2 \times (1,44 + 1,42) + 4 \times 0,908$
 $9,352 \times 3,25 \text{ kg/m} = 30,4 \text{ kg}$

beton C16/20 - 0,09 m³

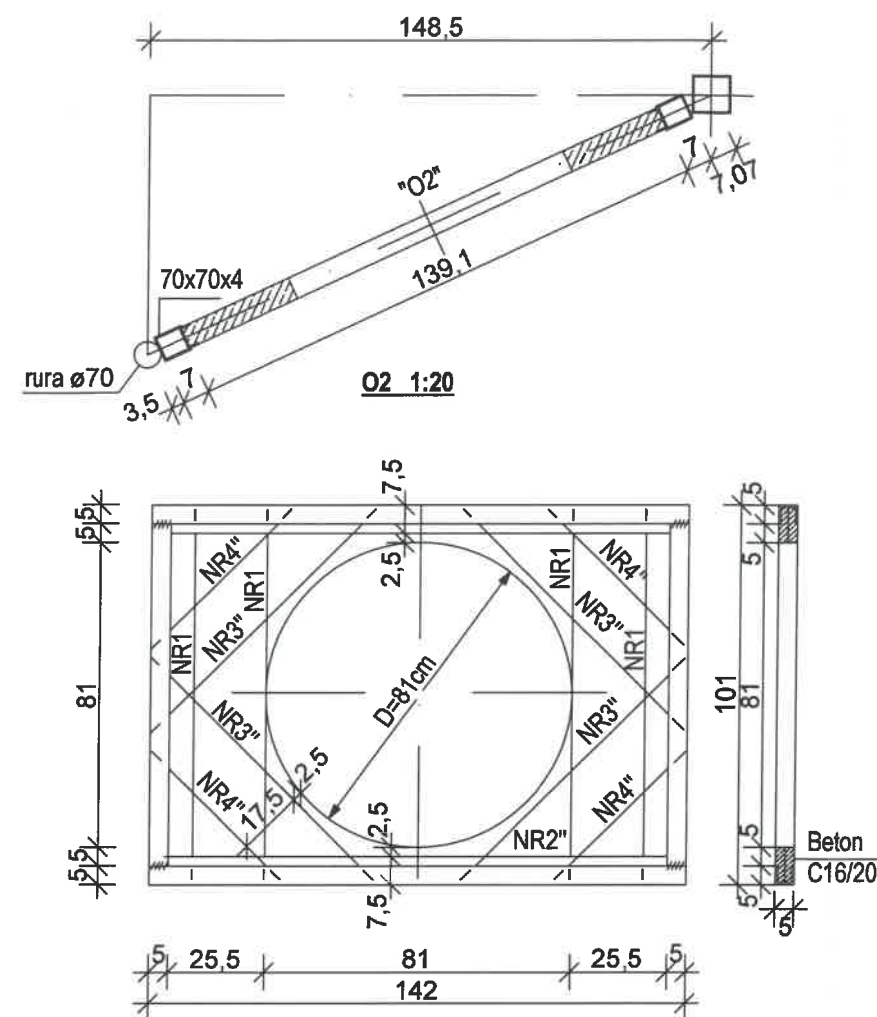

PROSTE STUDIO PAULINA KULESZA-STEFANOWICZ
 UL. FLUKOWSKIEGO 16A, 74-320 BARLINEK

Temat opracowania:
 ROZBUDOWA I MODERNIZACJA AMFITEATRU WRAZ Z
 ZAGOSPODAROWANIEM TERENU

Adres:
 UL. HUBERTA DZIKOWSKIEGO 1, 74-240 LIPIANY
 OBR. 0002 LIPIANY DZ. NR 98, 99, 97

Inwestor:
 GMINA LIPIANY
 PLAC WOLNOŚCI 1, 74-240 LIPIANY

Projektował:
 MGR INŻ. ARCH. SEBASTIAN SZYSZŁOWSKI
 UPR. NR 19/ZPOIA/OKK/2018

Podpis

Sprawdził:
 MGR INŻ. ARCH. ANNA GALINOWICZ
 UPR. NR 22/ZPOIA/OKK/2013

Podpis

opracowała:
 mgr inż. arch. Paulina Kulesza-Stefanowicz

Temat rys:
 OTWORY OKIENNE

Branża:
 Architektura

Skala:
 1:20

Data:
 20.11.2022

Faza:
 PAB

Rys nr:

A8