



## Rzut dachu

SKALA 1:50

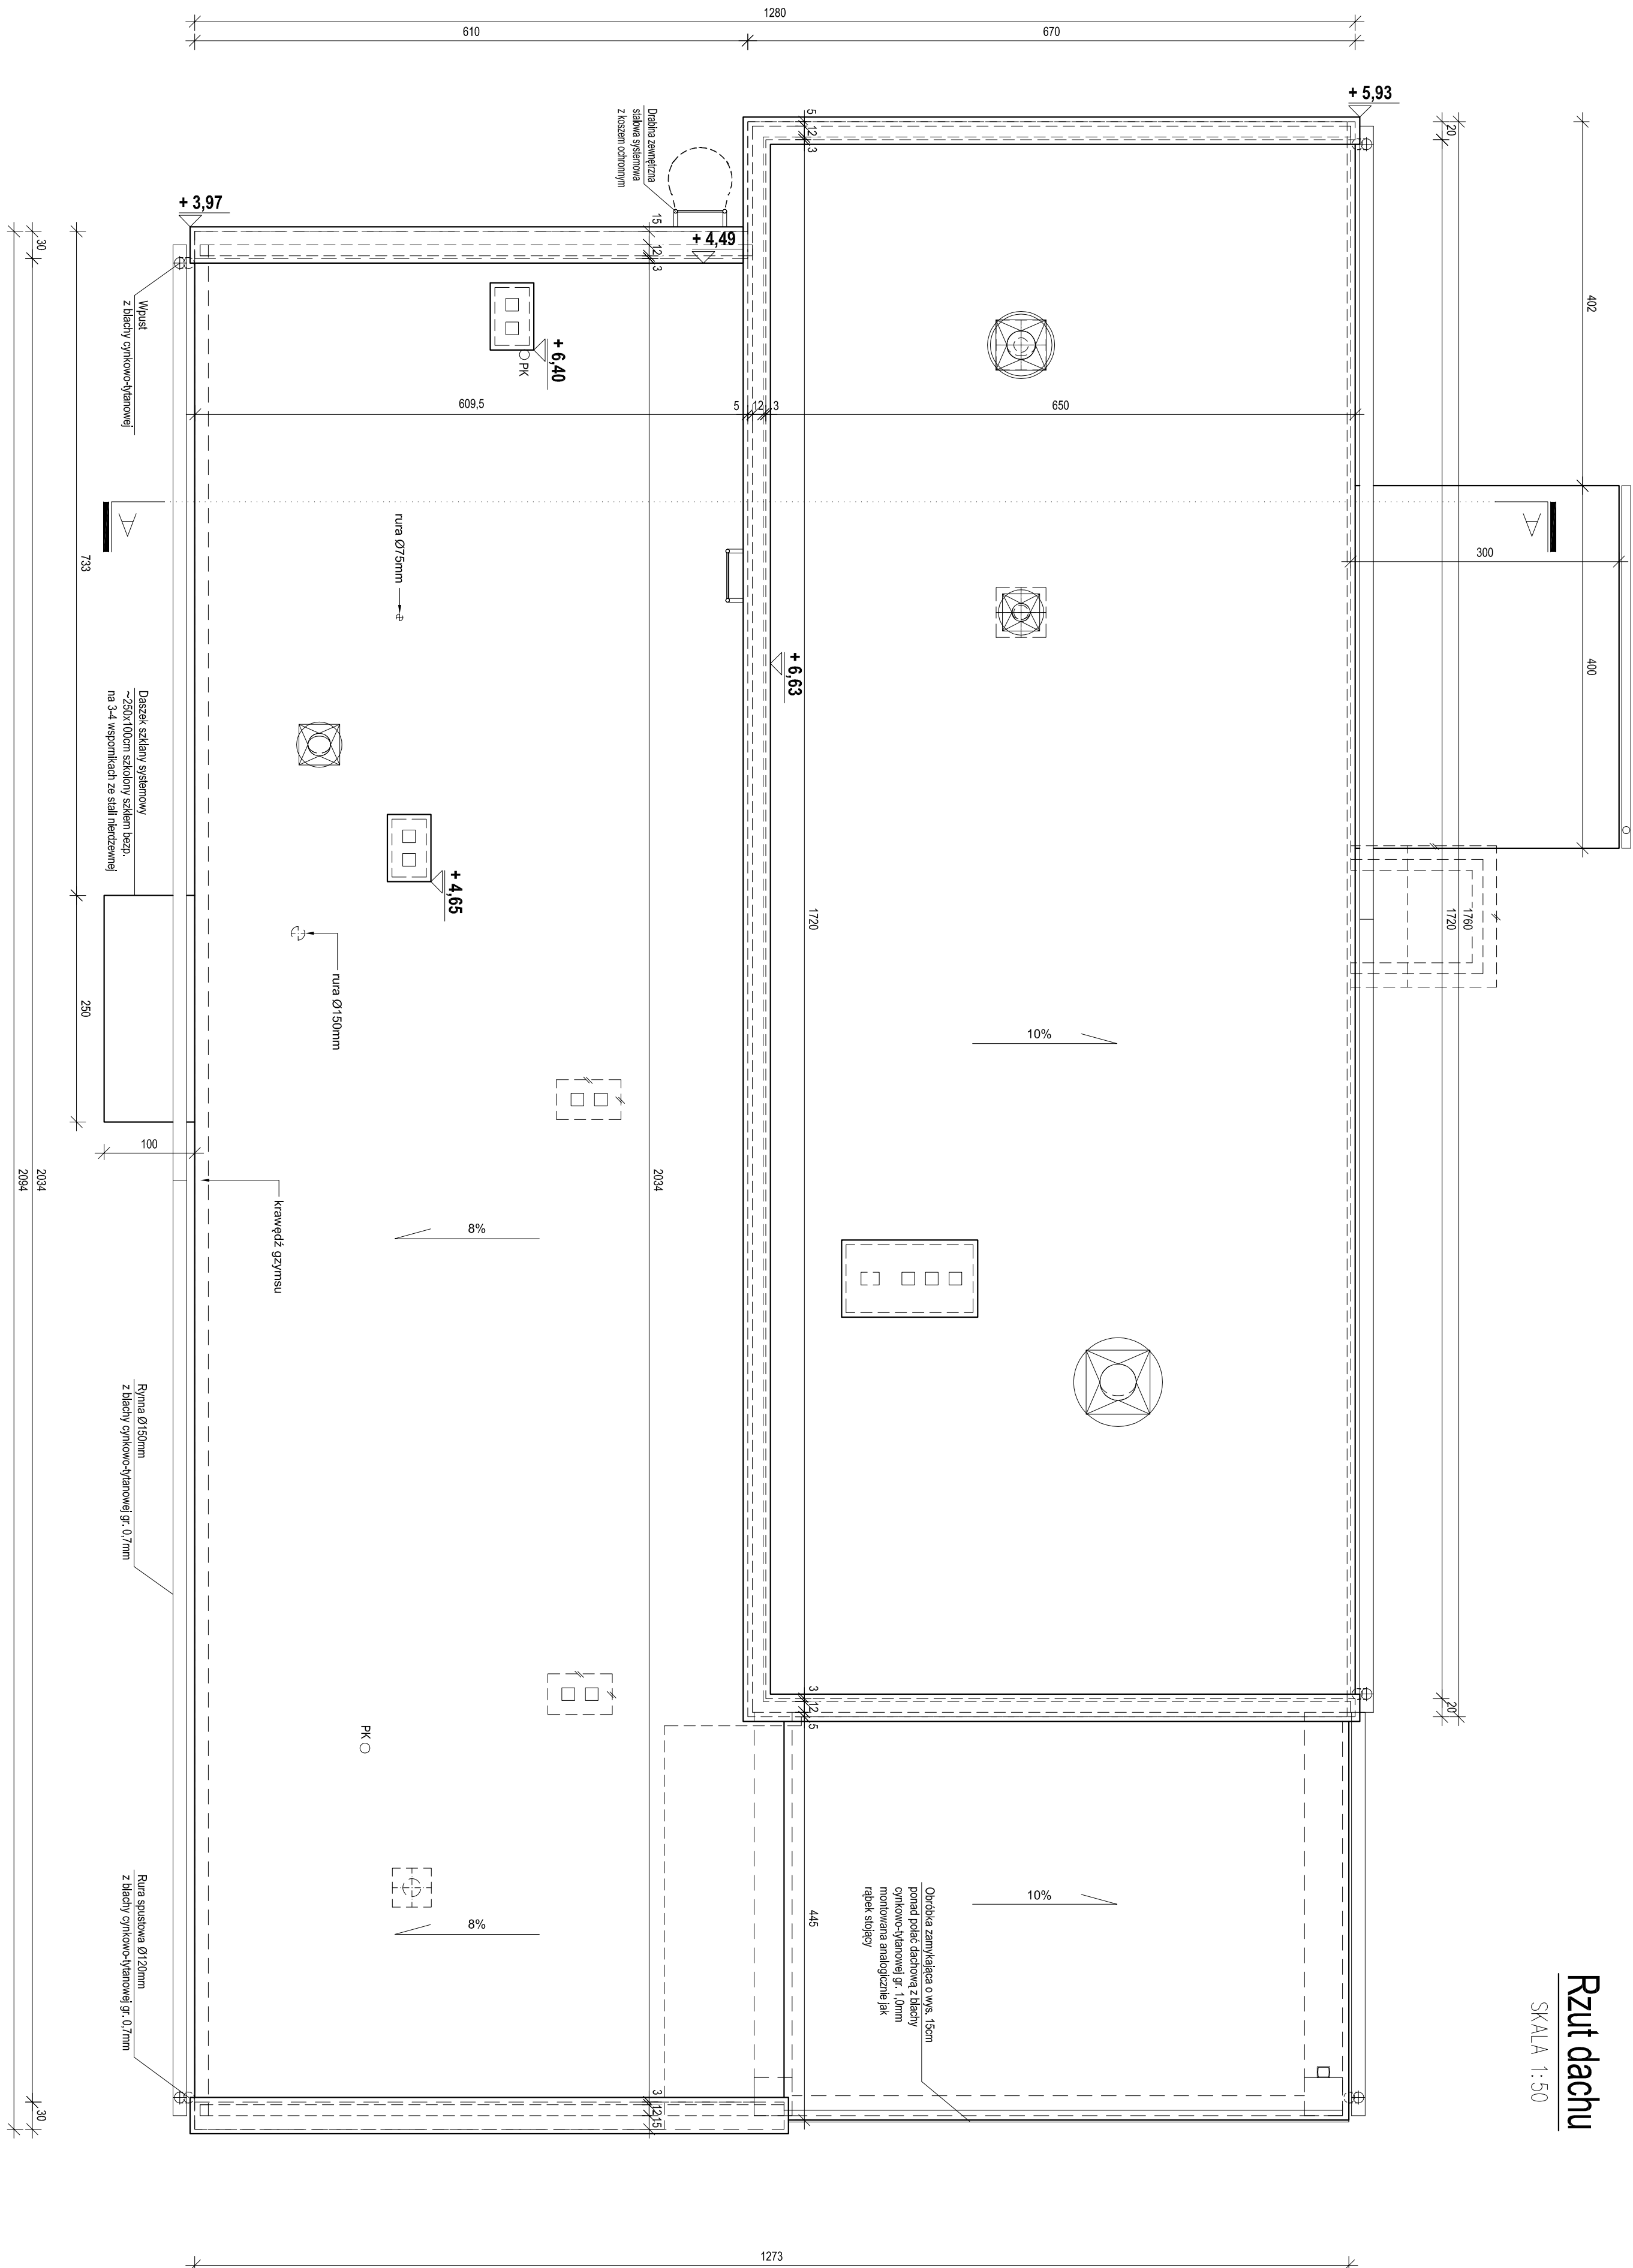

## UWAGI OGÓLNE:

1. Wykonawca przed przysięgnięciem do robot zobowiązany jest do zapoznania się ze wszystkimi dokumentami budowlanymi i branżowymi.
2. Wszystkie wyniki podane są w centymetrach. Nie wolno brać wyników bezostreżnio z rysunku. Odmiarówkę wykonawca jest odpowiedzialny za wyznaczenie w naturze. W przypadku jakiegokolwiek niezgodności lub różnicy zauważonej między projektem a stanem faktycznym, wykonawca zobowiązany jest przekazać tę informację do biura projektowego.
3. Roboty budowlano-instalacyjne muszą być prowadzone z równoległą bieżącą koordynacją międzybranżową.
4. W sprawach nie określonych dokumentacją obowiązują:
5. prawo budowlane
6. warunki techniczne, jakim powinny odpowiadać budynki i ich usytuowanie
7. warunki techniczne wykonania i odbioru robot budowlano-montażowych (wg Ministra Budownictwa i Techniki Budowlanej)
8. normy Polskiego Komitetu Normalizacyjnego (P.K.N.)
9. instrukcje, wytyczne, świadectwa doposażenia, staty Instytutu Techniki Budowlanej
10. instrukcje, wytyczne i warunki techniczne producentów i dostawców materiałów budowlano-instalacyjnych
11. przepisy, techniczne instrukcje, komunikaty i jakości materiałów i wykonawczy robot
12. zestawienie elementów konstrukcyjnych, wyposażenia instalacji sanitarnych i elektrycznych wg projektów budowlanych.
13. Projekt architektoniczny należy rozpatrywać łącznie z Opisem Technicznym i projektami branżowymi.
14. Projekt chroniony prawem autorskim.

 <b>ECG</b> <small>ENERGOCENTRUM GDAŃSK</small>	ECO TREKAMENT ul. E. Orzeszkowej 298/1 65-200 Gdynia, <a href="http://www.ecotrekament.pl">www.ecotrekament.pl</a>		Inwestor Orno Molo Wios: 09-460 Molo Wios ul. Kochanowskiego 1		Odbiorca: 141908, 2.0014 M Wios Jednostka zamówienia: 141908, 2 Molo Wios
	Funkcja Projektował Specjalizacji Wykonał	Imię i Nazwisko mgr inż. Michał Pietrzak mgr inż. Michał Monczak	Nr uprawnień 64/2009 233/88/Pw	Data 10.2019 10.2019	Specjalność Architekt. Architekt.
Rodzaj nowej rozprawy: Projekt budowlany Nazwa projektu: Adaptacja budynku socjalno-technicznego. Rzut dochtu.			Adaptacja budynku socjalno-technicznego. Rzut dochtu.		
Budowa nowej rozprawy: Projekt budowlany Nazwa projektu: Adaptacja budynku socjalno-technicznego. Rzut dochtu.			Adaptacja budynku socjalno-technicznego. Rzut dochtu.		
Budowa nowej rozprawy: Projekt budowlany Nazwa projektu: Adaptacja budynku socjalno-technicznego. Rzut dochtu.			Adaptacja budynku socjalno-technicznego.<		