


Grubość ścian:
-57 cm zewnętrzna
-46 cm nośna
-30 cm działowa II do nośnej
-15 cm działowa I do nośnej

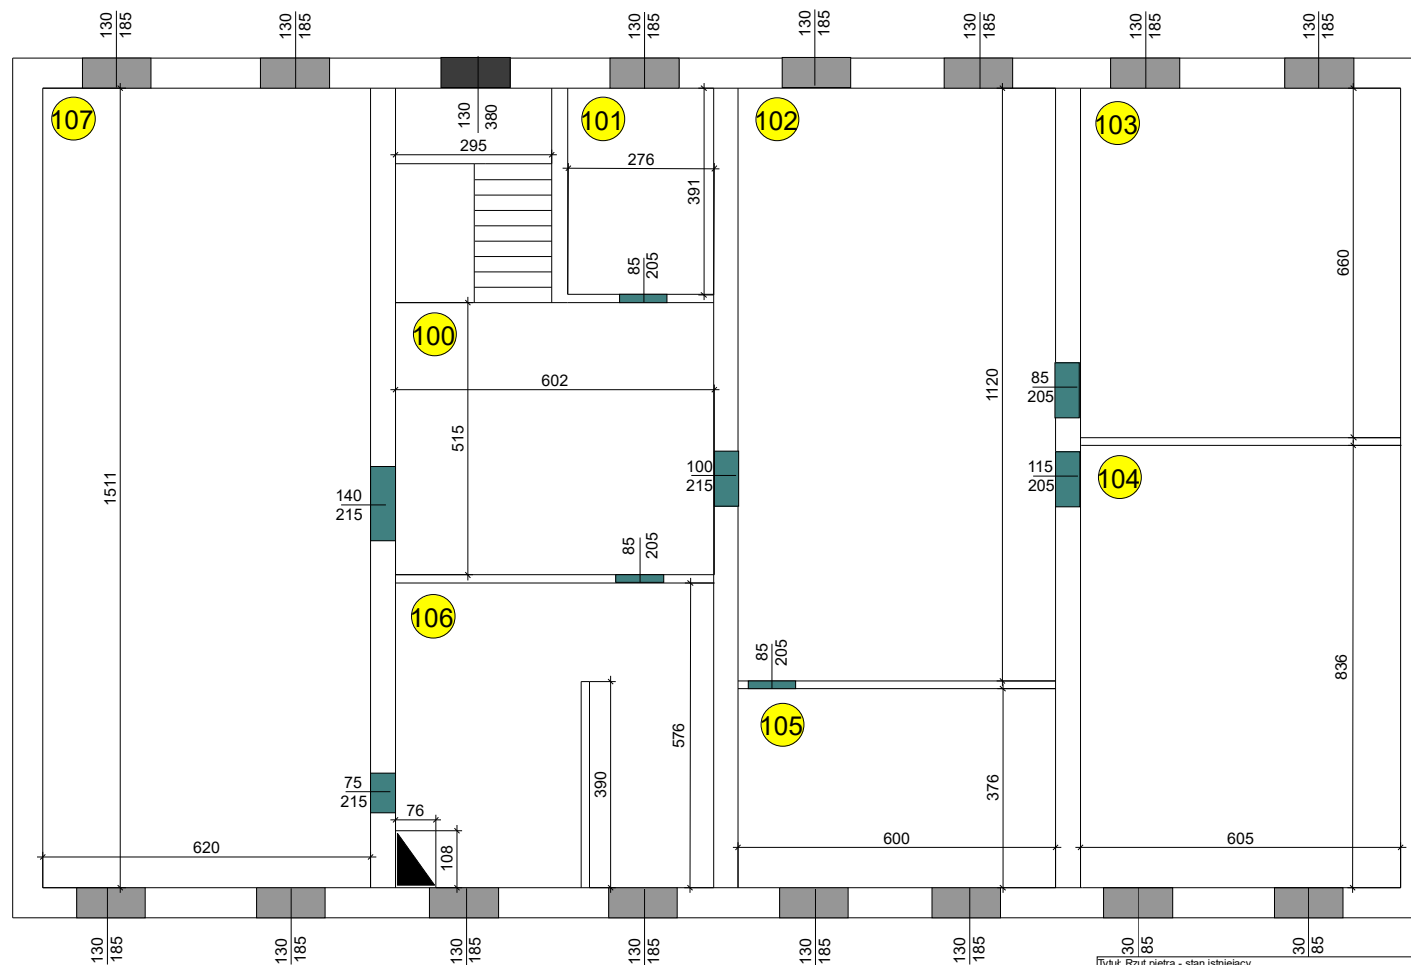

Tytuł: Rzut piętra - stan istniejący	
Jm: cm	Skala: 1:100
Wykonał: mgr inż. Paulina Wasilewska	
Sprawdził:	
Data wykonania: 21.03.2022	Opis: Remont budynku nr 6 w kompleksie Łódź, ul. Pryncypalna 94