


Inwentaryzacja obiektu na działce nr 225 - Wojewudzkiej i miejskiej publicznej Biblioteki w Gdańsku przy ul. Targ Rakowy 5/6

RZUT PARTERU skala 1:100

Aktualna - listopad 2009

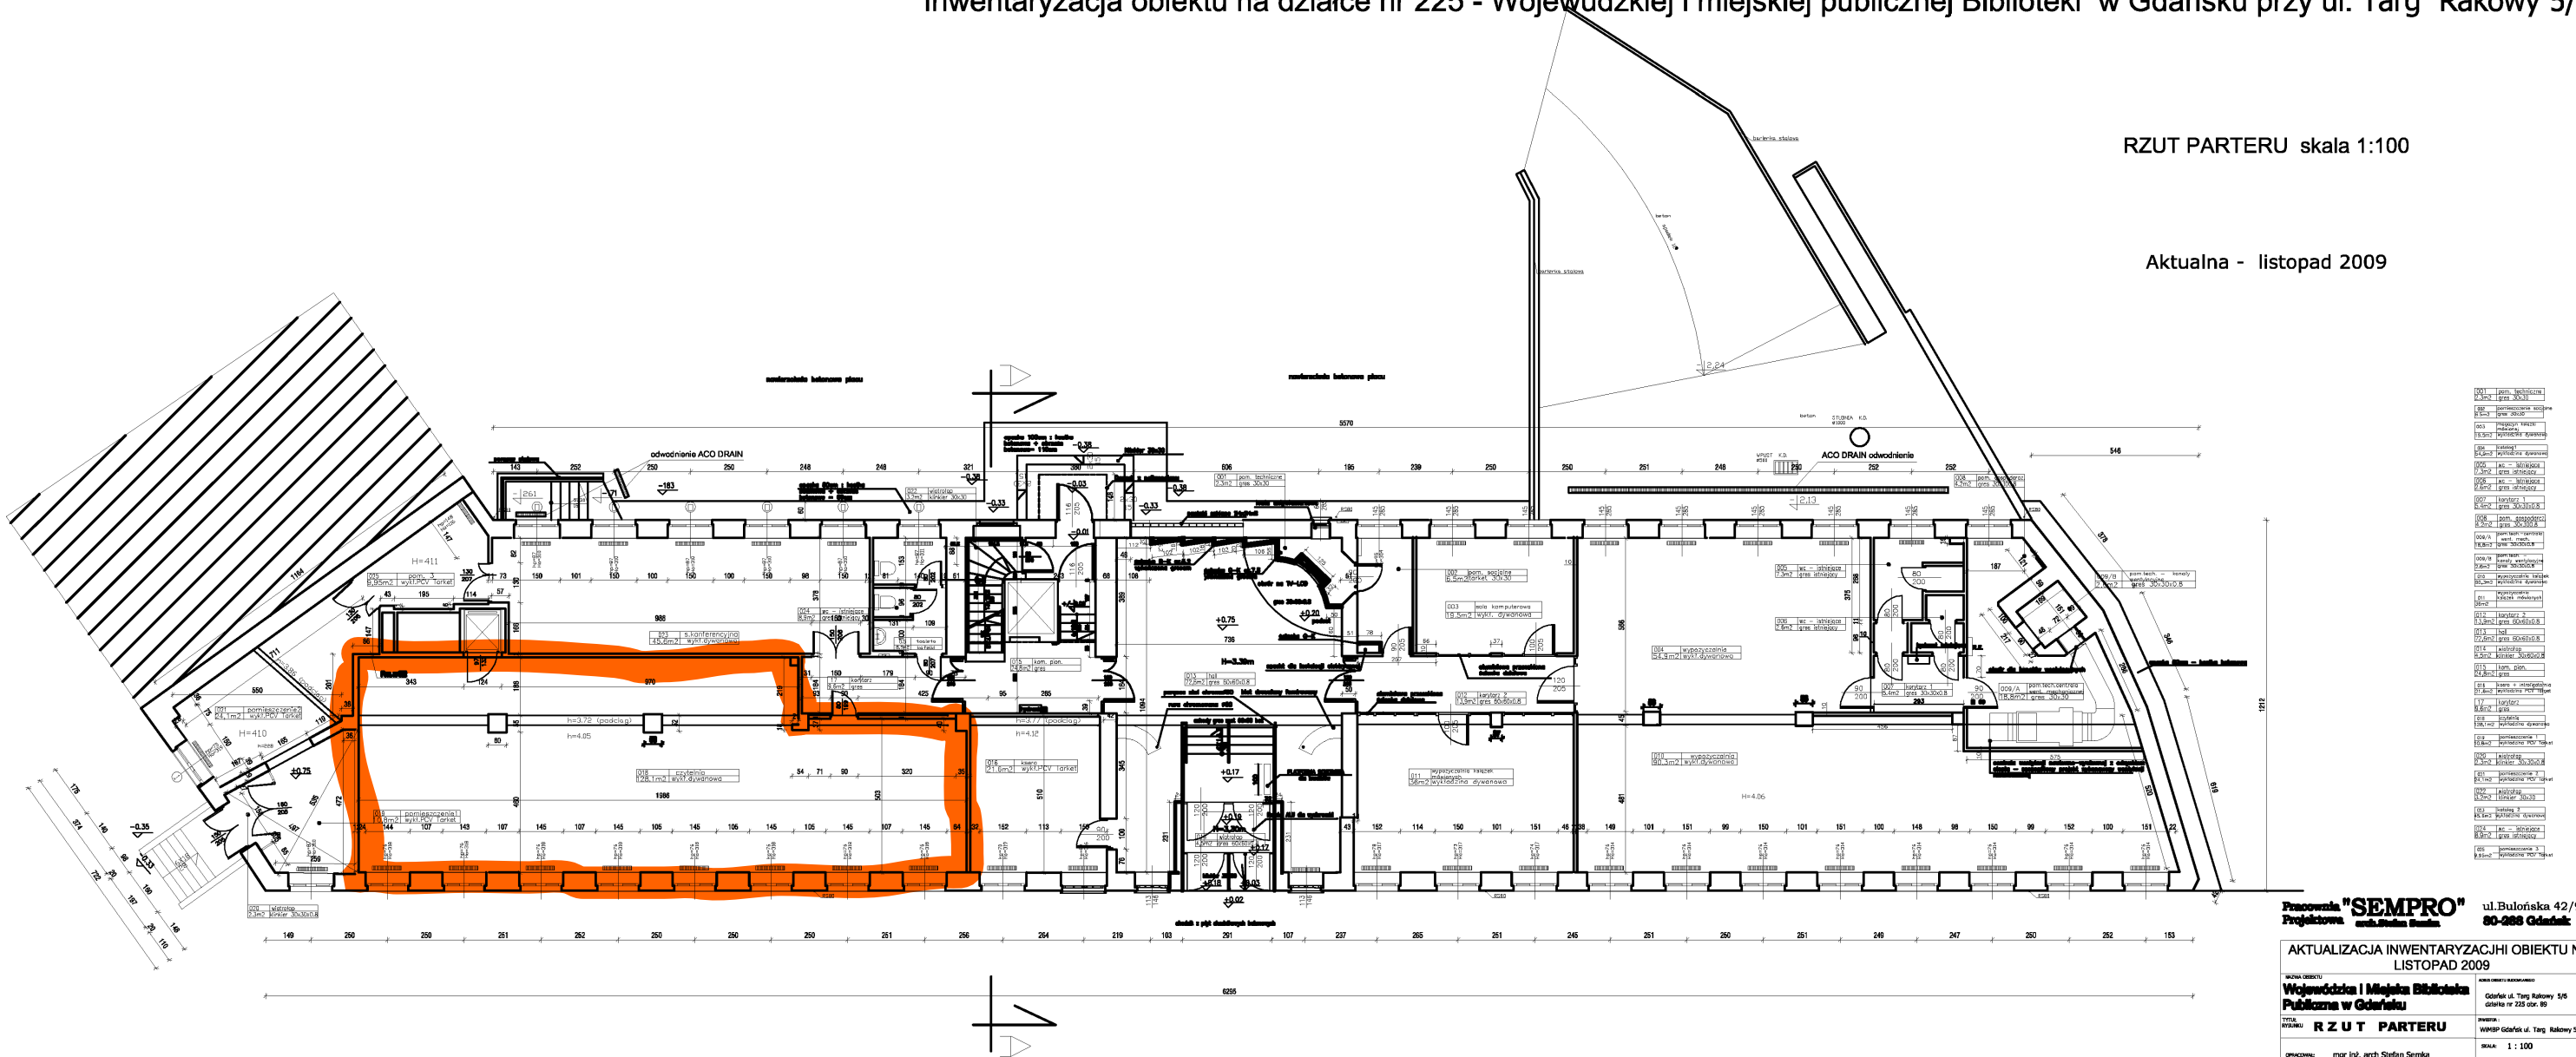

Pracownia "SEMPRO" ul. Bulońska 42/9	
Projektowa arch. Stefan Szulc 80-088 Gdańsk	
AKTUALIZACJA INWENTARYZACJI OBIEKTU NA LISTOPAD 2009	
Wojewudzka i Miejska Biblioteka Publiczna w Gdańsku	
R Z U T P A R T E R U	
opracowanie: mgr inż. arch. Stefan Szulc	data: listopad 2009
skala: 1:100	Rys. nr 1-2