



BUDYNEK ISTNIEJĄCY - RZUT PARTERU

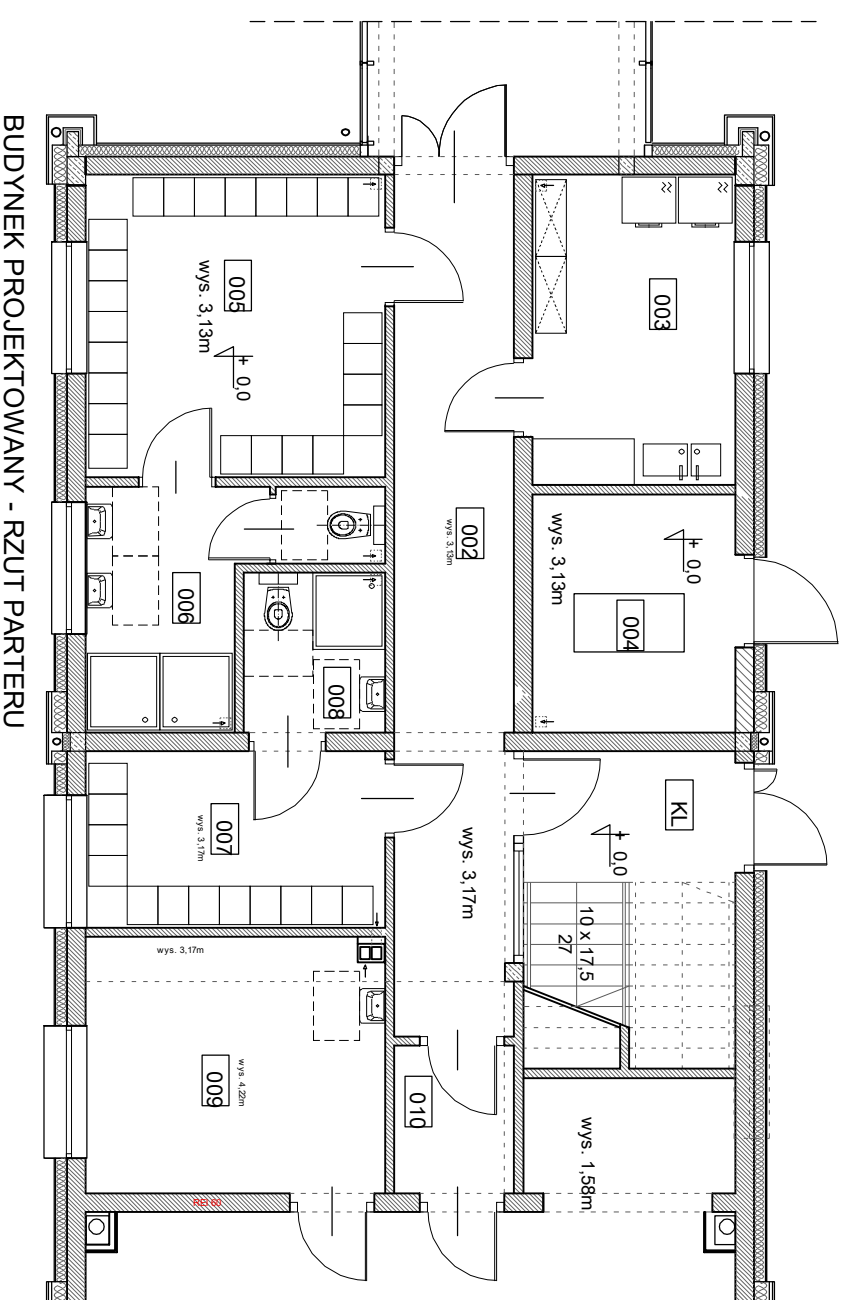

BUDYNEK PROJEKTOWANY - RZUT PARTERU

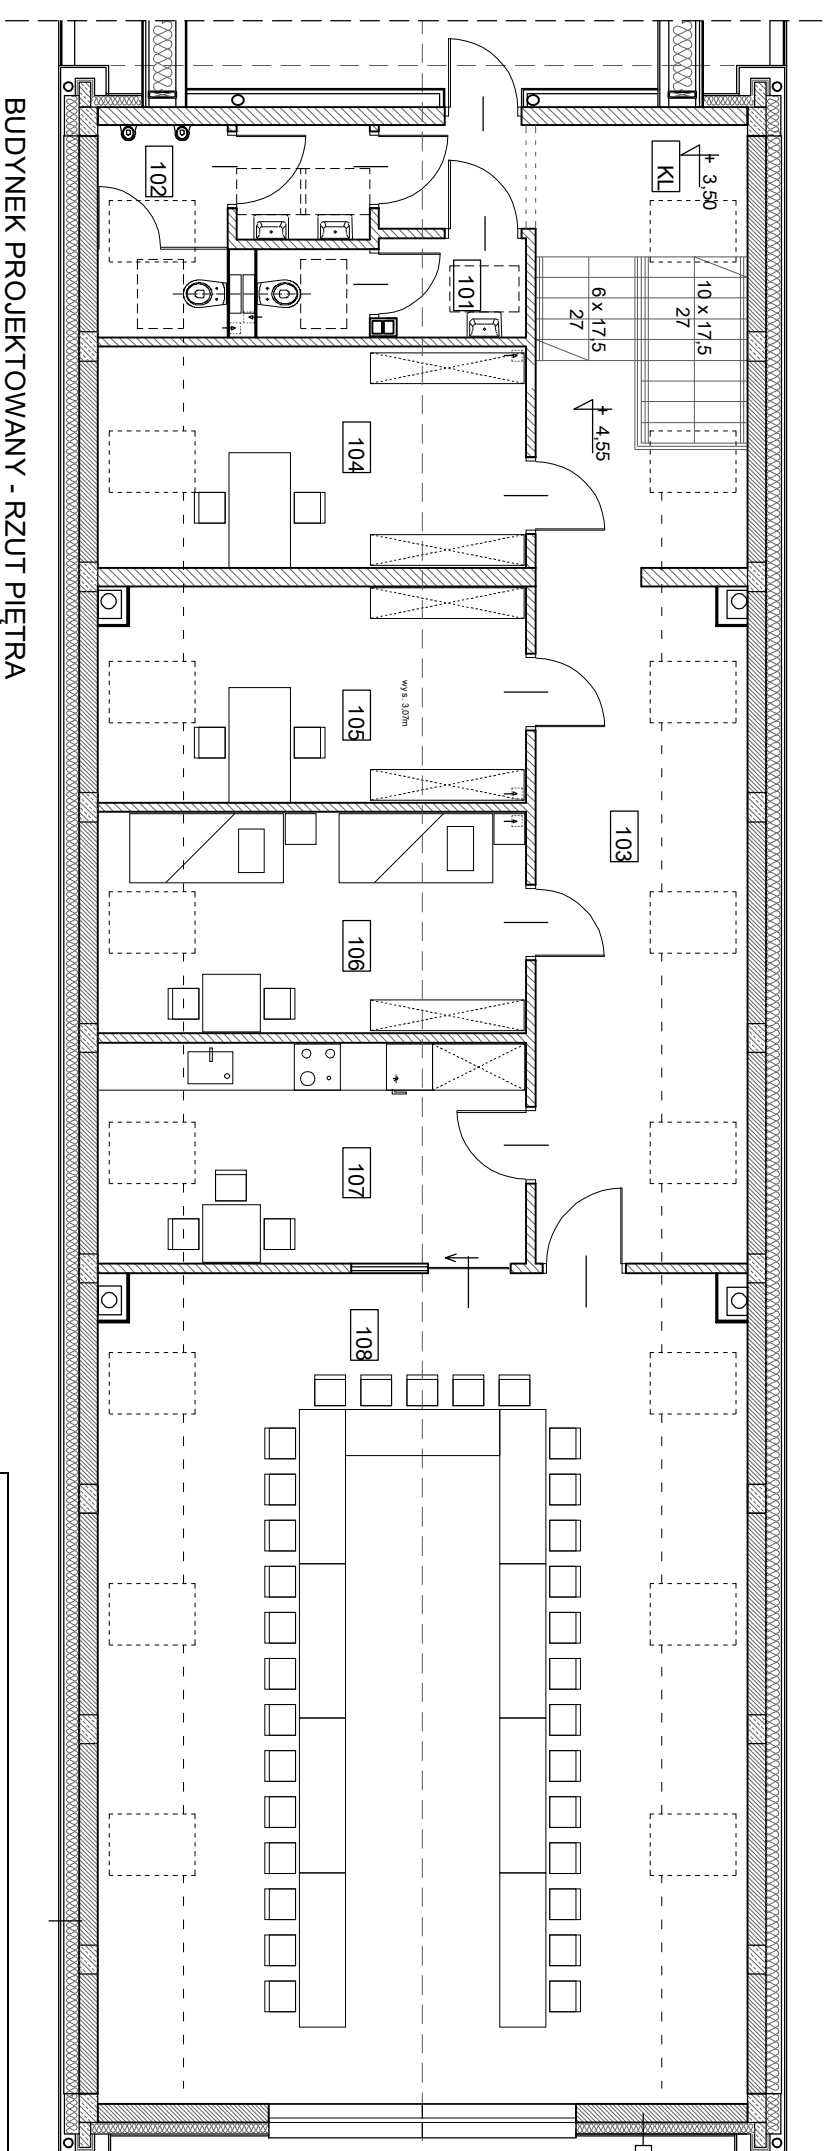

BUDYNEK PROJEKTOWANY - RZUT PIĘTRA



**DOLNOŚLĄSKA AGENCJA  
ENERGII I ŚRODOWISKA s.c.**

Bożena Żurawska, Jerzy Żurawski  
ul. Pełczyńska 11, 51-180 Wrocław

**PROJEKT WYKONAWCZY REMONTU, PRZEBUDOWY I ROZBUDOWY  
BUDYNKU REMIZY OCHOTNICZEJ STRAŻY POŻARNEJ W SIECHNICACH**

**NR/RYSUNKU  
1**

**SKALA:  
1:100**

**LOKALIZACJA:** BUDYNEK REMIZY OCHOTNICZEJ STRAŻY POŻARNEJ

**DATA:**

**INWESTOR:** UL. PIĄSTÓW ŚLĄSKICH 26, SIECHNICE  
NR DZ. 347/334/30, OBRĘB 0001, SIECHNICE

**09.2021**

**OPRACOWANIE:** UL. JANA PAWŁA II 12, 55-011 SIECHNICE

**ANDRZEJ SOROKO**

**podpis**