


MAPA DO CELÓW PROJEKTOWYCH		
Oznaczenie kancelaryjne zgłoszenia pracy geodezyjnej		KERG: G.K.V.6640.181.2020 EK.
Nazwa miejscowości		ŚWIEBODZIN
Jednostka ewidencyjna	Identyfikator	080805_5
	nazwa	ŚWIEBODZIN-Obszar Wiejski
Obręb ewidencyjny	Identyfikator	0011
	nazwa	LUBOGÓRA
Skala Mapy		1:500
Działka:		14/5
Nazwa układu współrzędnych	pionowych	Kronstadt
	poziomych	2000/15
Zakres aktualizacji		— — — — —
Informacja o służebności gruntowych mających Wpływ na zagospodarowanie gruntów, zlokalizowanych w granicach projektowanej inwestycji.		Nie sprawdzano
Data opracowania		20-03-2020r.
Granice działki		Dane ewidencyjne dotyczące granicy działki, spełniają pod względem dokładności kryteria obowiązujących standardów technicznych.
<div><div><div>Firma "GEODET"</div><div>Andrzej Półtorak</div><div>geodeta uprawniony nr 14165</div><div>ul. Mickiewicza 32, 66-200 Świebodzin</div><div>tel. (068) 4530102, tel. kom. 0697994383</div><div>REGON 970391072, NIP 82710360-84</div><div>Nazwa/imię i nazwisko Wykonawcy</div></div><div><div>Andrzej Półtorak</div><div>upr. geod. 14165</div><div>ul. Mickiewicza 32</div><div>66-200 Świebodzin</div><div>podpis wykonawcy</div></div></div>		

UWAGA!!! Nie wyklucza się istnienia innych sieci uzbrojenia podziemnego niż uwidocznionych na mapie, a nie zgłoszonych do inwentaryzacji , przez jednostki geodezyjne.

Orientacja skala 1:10 000



Podpisano na zleceniu i w imieniu autora projektu: mgr inż. arch. Anna Zielińska  
Data: 2020.03.26  
Podpisano na zleceniu i w imieniu autora projektu: mgr inż. arch. Ewelina Żróbecka  
Data: 2020.03.26  
Kopie mapy do celów projektowych  
P.0808.2020.326

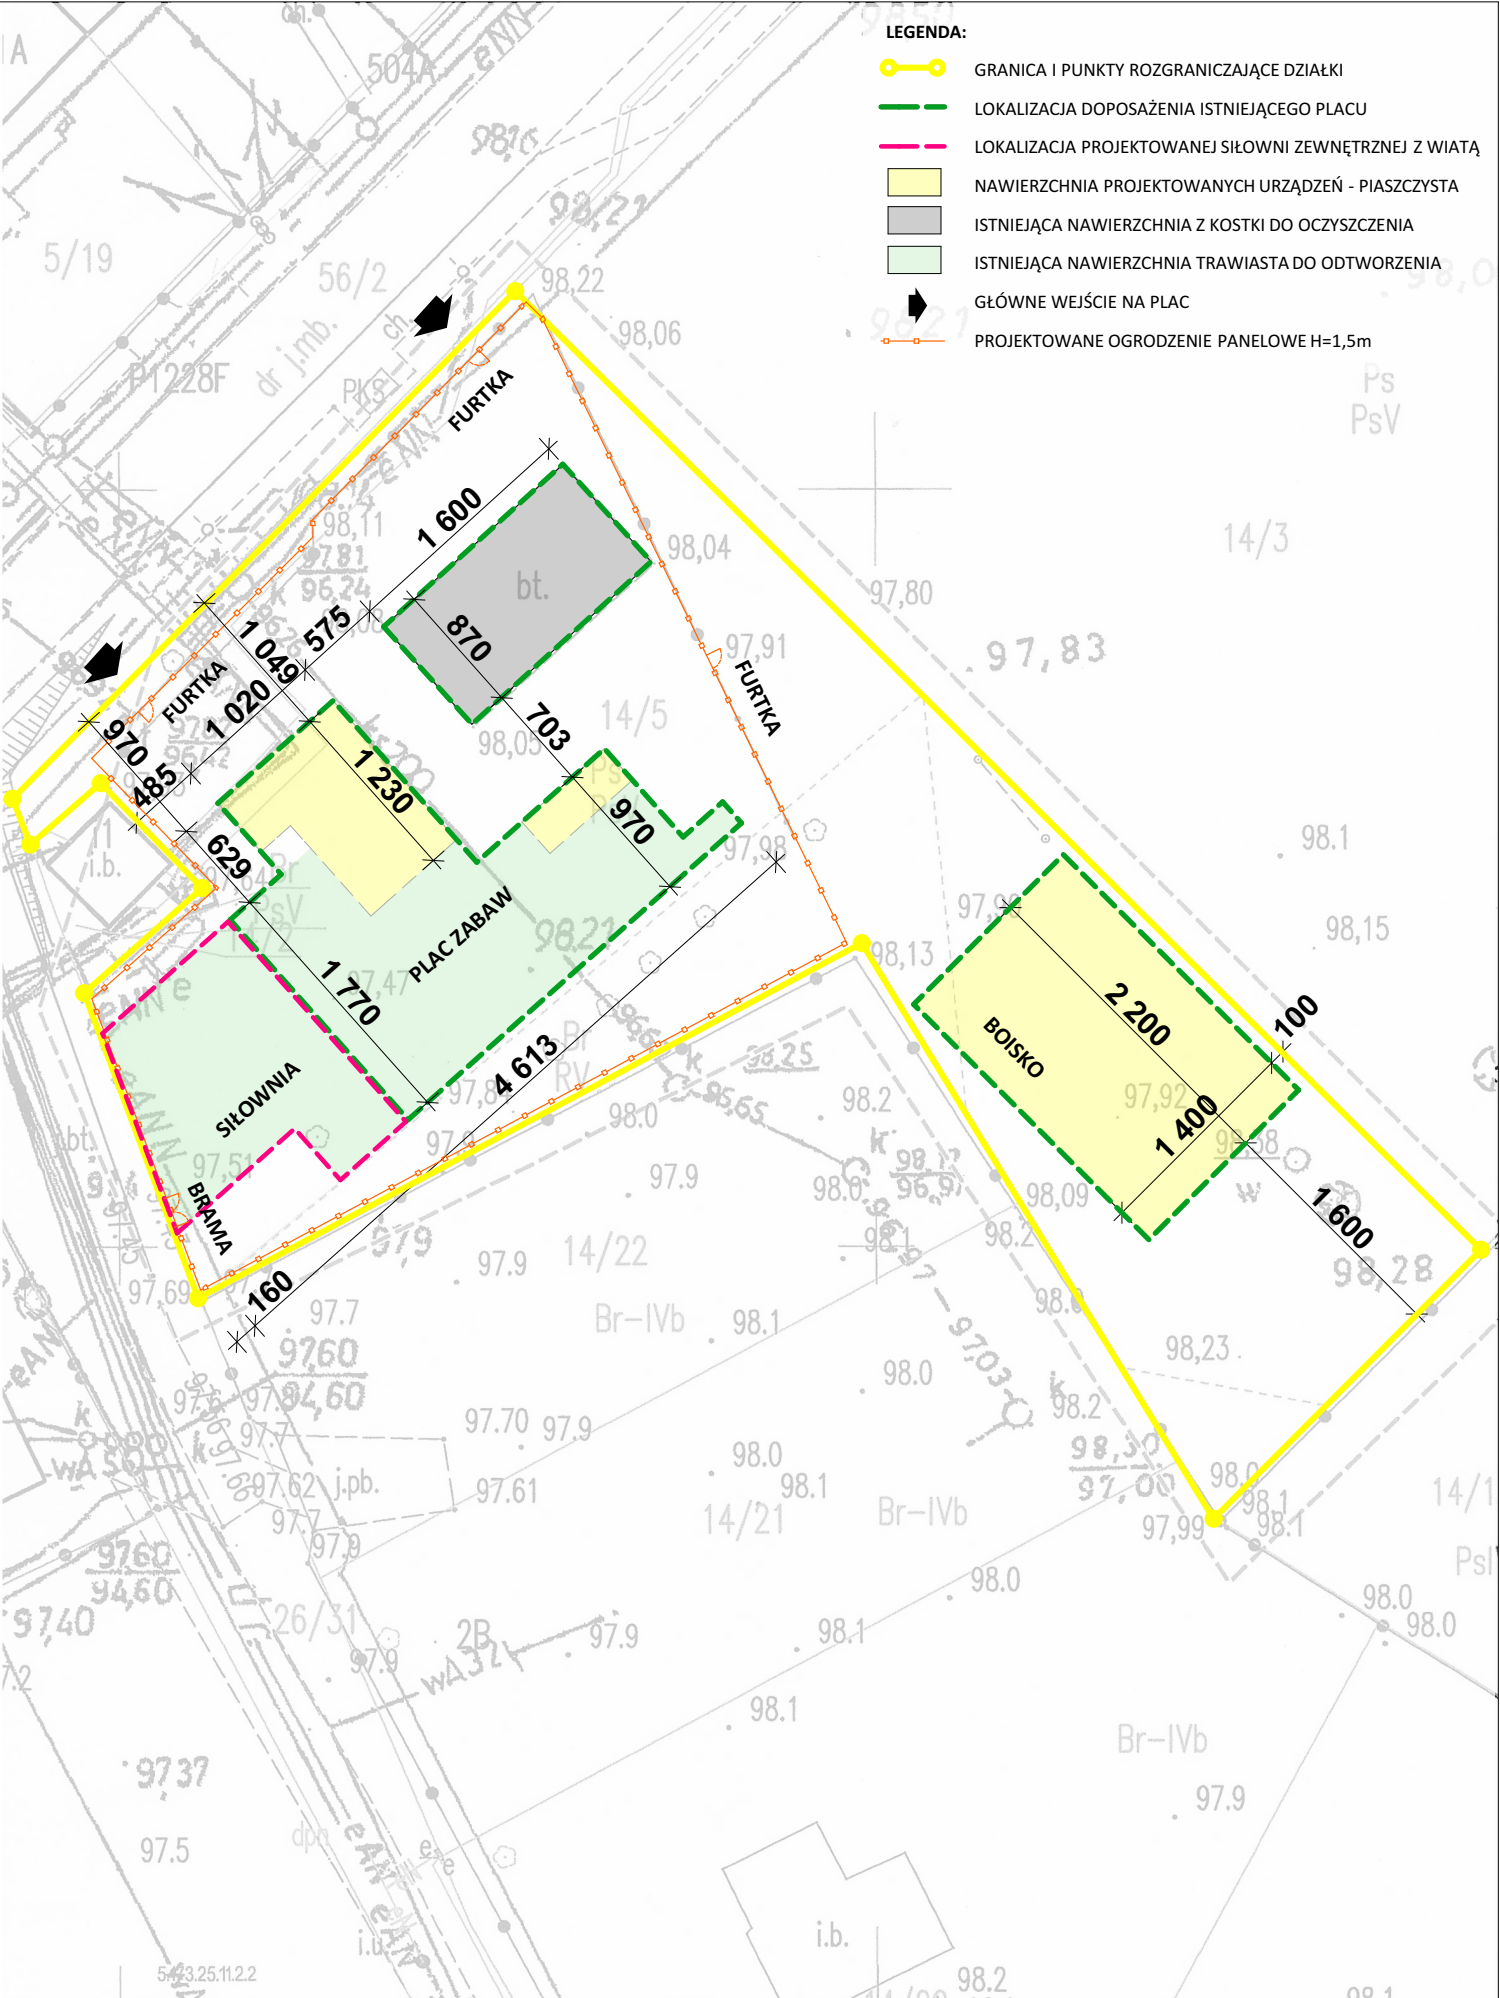

<div><div>rzemiosło.</div><div>architekci</div><div>ul. Sowia 13E, 62-080 Tarnowo Podgórne</div><div>tel. +48 881 511 288</div><div>pracownia@rzemioslo-architekci.pl</div><div>www.rzemioslo-architekci.pl</div></div>	INWESTOR: GMINA ŚWIEBODZIN, ul. Rynkowa 2, 66-200 ŚWIEBODZIN	PROJEKTANT: mgr inż. arch. Anna Zielińska upr. nr WP-OIA/OKK/UpB/34/2009	TEMAT: PROJEKT ZAGOSPODAROWANIA TERENU	
	OBIEKT: ROZBUDOWA I DOPOSAŻENIE PLACU ZABAW LUBOGÓRA, POWIAT ŚWIEBODZIŃSKI DZ. NR 14/5, OBRĘB LUBOGÓRA	OPRACOWAŁ: mgr inż. arch. Ewelina Żróbecka	FORMAT: A3	DATA: 2020-07-27
			SKALA: 1:500	NR RYSUNKU: 1