

Jestem solidarny odpowiedzialny kanał za złożenie fałszywych oświadczeń.
Oświadczam, że opierałem się na danych technicznych, które otrzymałem od podwykonawcy, w wyniku których powstał niniejszy dokument, nie ponosząc odpowiedzialności za jego treść.


Identyfikator zgłoszenia prac geodezyjnych: 6640.1850.2021

Organ władzy geodezyjnej, który wyznaczył teren: Starosta Powiatu Zgierskiego

Wykonawca prac geodezyjnych: P 1020 2011.2.198 05.05.2011

Imię i nazwisko oraz nr uprawnień zawodowych kierownika prac: 095-106-065 1993 65677 10.01.2011

Podpisano: [Podpis] 2011.05.05

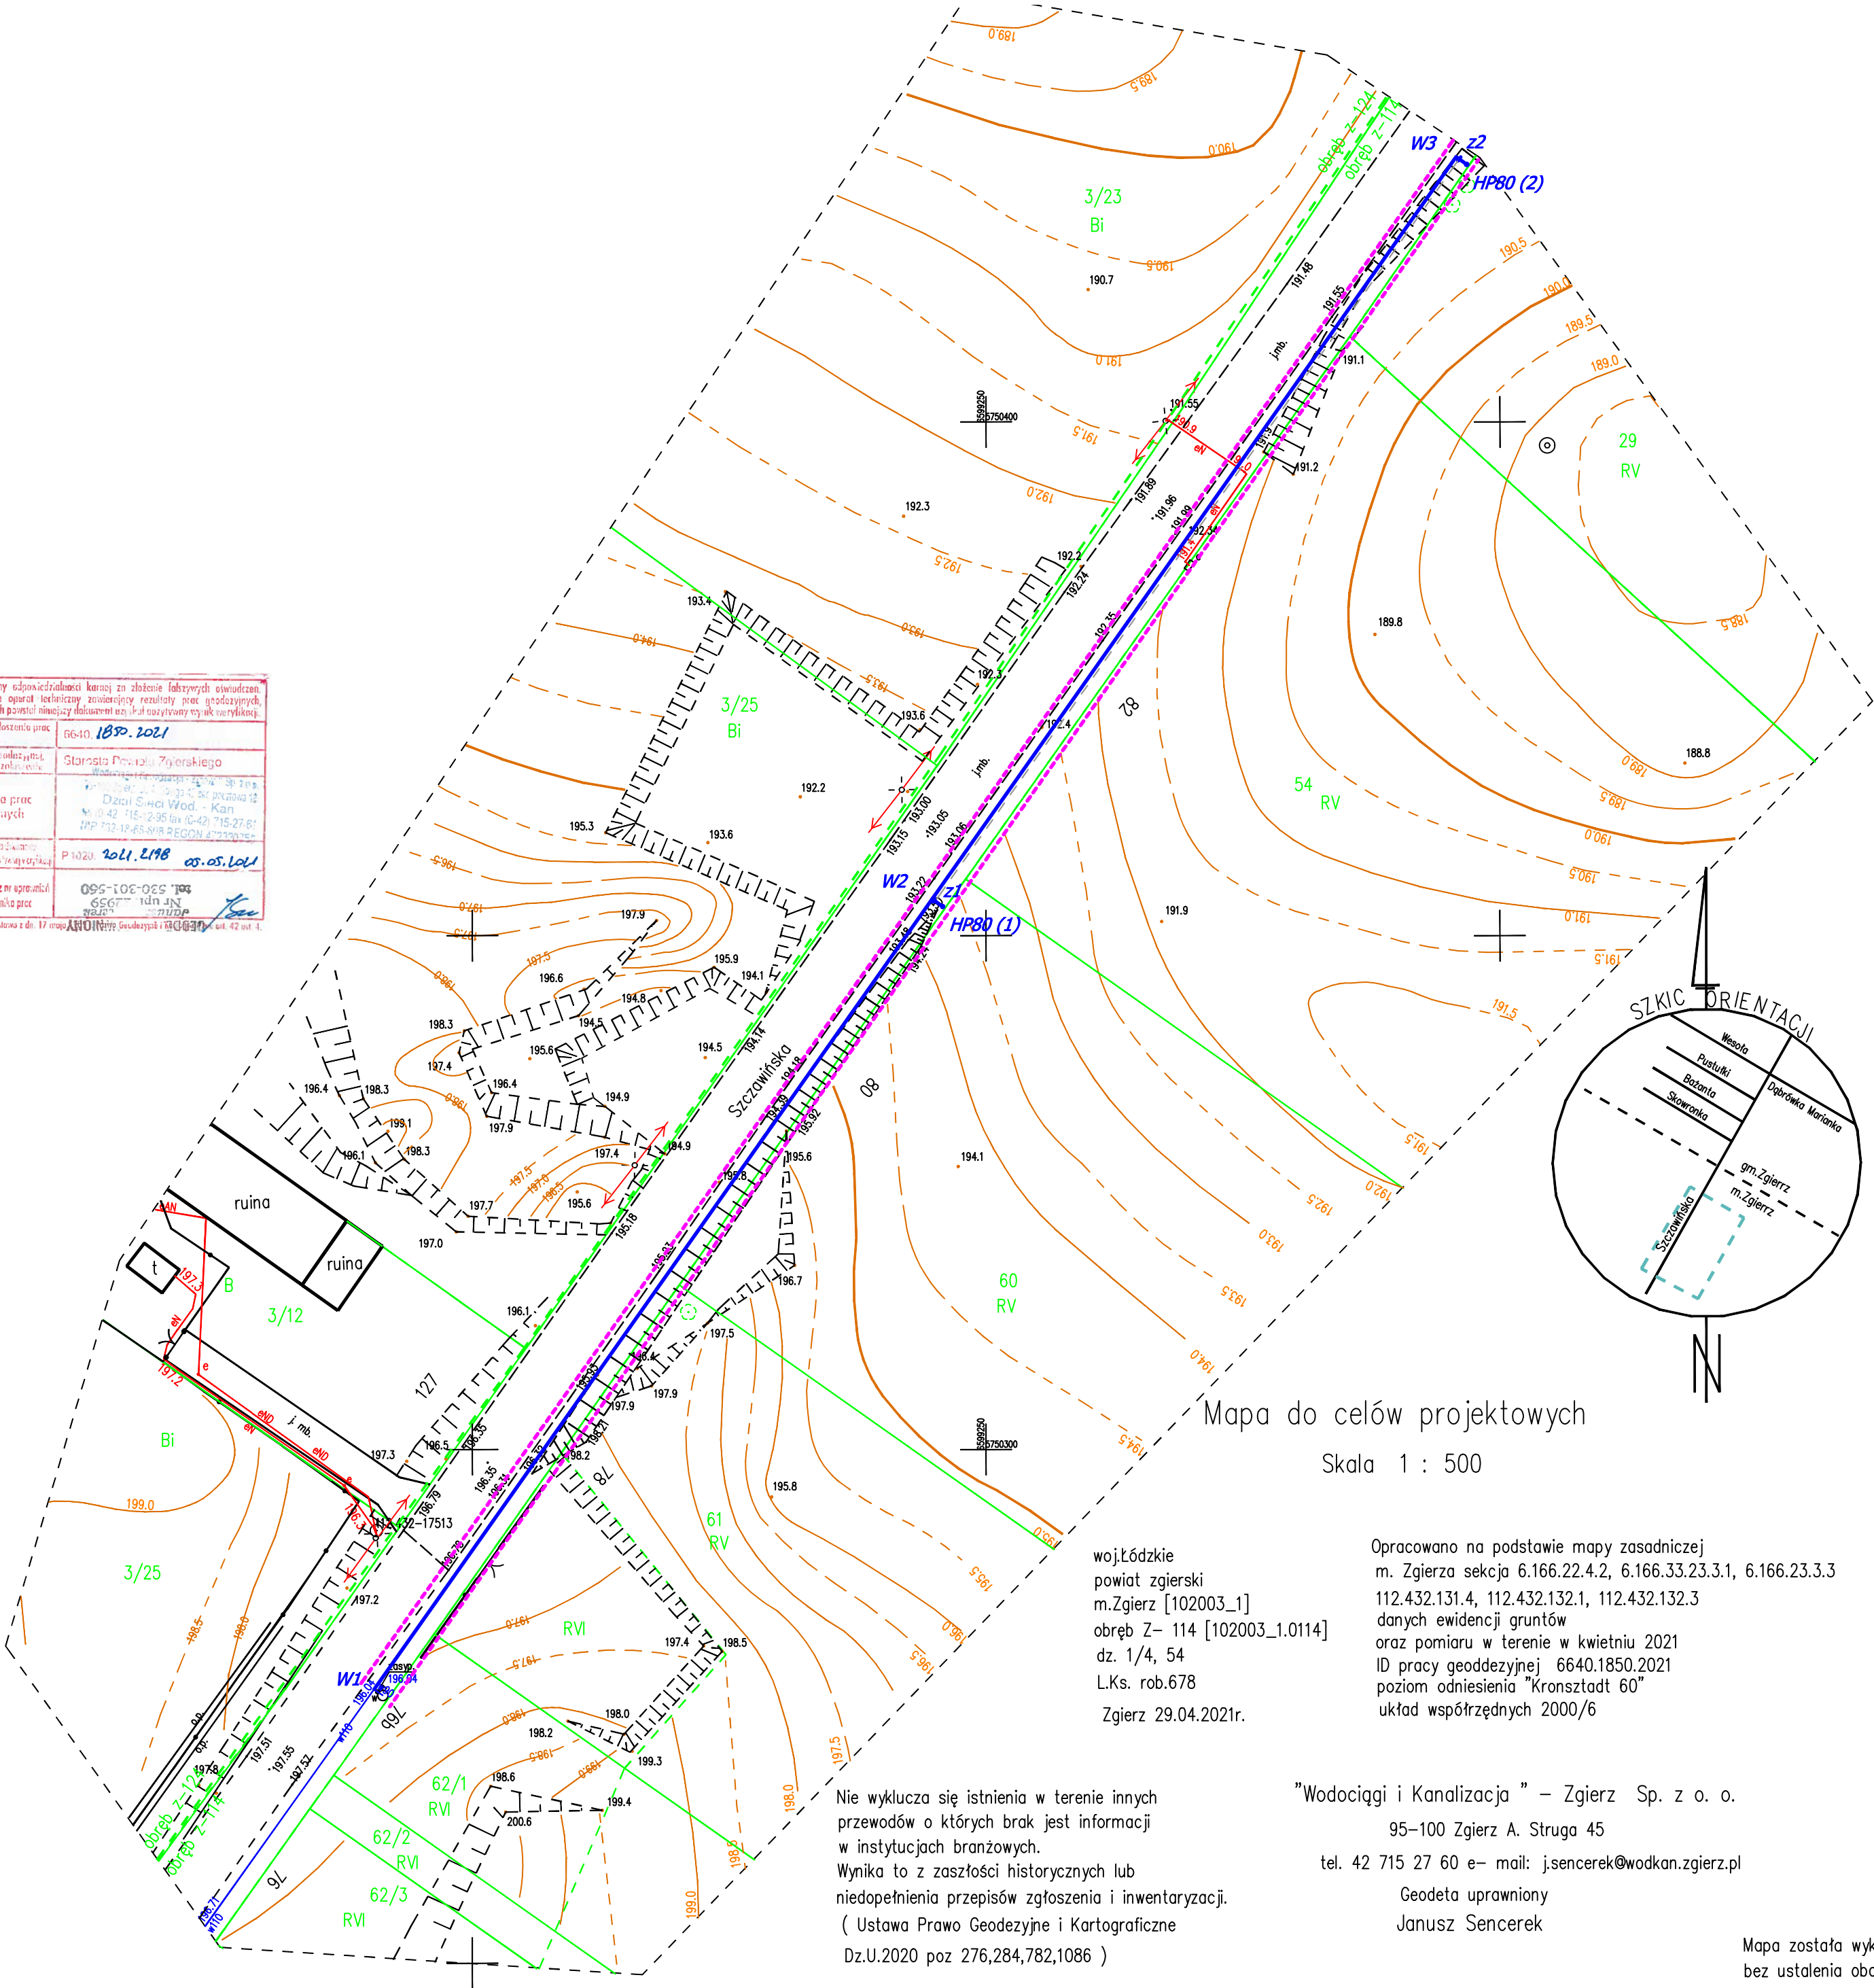

Mapa do celów projektowych
Skala 1 : 500

województwo
powiat zgierski
m.Zgierz [102003_1]
obręb Z- 114 [102003_1.0114]
dz. 1/4, 54
L.Ks. rob.678
Zgierz 29.04.2021r.

Opracowano na podstawie mapy zasadniczej
m. Zgierz sekcja 6.166.22.4.2, 6.166.33.23.3.1, 6.166.23.3.3
112.432.131.4, 112.432.132.1, 112.432.132.3
danych ewidencji gruntów
oraz pomiaru w terenie w kwietniu 2021
ID pracy geodezyjnej 6640.1850.2021
poziom odniesienia "Kronstadt 60"
układ współrzędnych 2000/6

Nie wyklucza się istnienia w terenie innych
przewodów o których brak jest informacji
w instytucjach branżowych.
Wynika to z zaszczytu historycznych lub
niepełnienia przepisów zgłoszenia i inwentaryzacji.
(Ustawa Prawo Geodezyjne i Kartograficzne
Dz.U.2020 poz 276,284,782,1086)

"Wodociągi i Kanalizacja " – Zgierz Sp. z o. o.
95-100 Zgierz A. Struga 45
tel. 42 715 27 60 e- mail: j.sencerek@wodkan.zgierz.pl
Geodeta uprawniony
Janusz Sencerek


Mapa została wykonana
bez ustalenia obciążeń
służebnościami gruntowymi

Nr upr. 22959

W1	5750276.67	6599190.41
W2	5750353.57	6599244.75
W3	5750425.79	6599295.75
z1	5750353.44	6599244.93
z2	5750425.58	6599296.05
HP80(1)	5750352.84	6599245,77
HP80(2)	5750425.06	6599296.77

OZNACZENIA:

- W1 - W3** - Projektowana sieć wodociągowa
PEHD 160 SDR 11
- Z** - Proj. zasowa odcinająca DN 80
- HP80** - Projektowane podejście i hydrant
podziemny DN80
- - Zakres opracowania

<div><div>WODKAN</div><div></div><div>ZGIERZ</div></div>	<div>"WODOCIĄGI I KANALIZACJA - ZGIERZ" Sp. z o.o.</div> <div>95-100 ZGIERZ, ul. A. Struga 45</div>	<div>PB</div> <div>LUTY</div> <div>2022</div>
<div>PROJEKT BUDOWLANY SIECI WODOCIĄGOWEJ</div> <div>W UL. SZCZAWIŃSKIEJ W ZGIERZU, DZIAŁKA NR EWID.1/4</div> <div>OBRĘB Z-114</div>		<div>SKALA</div> <div>1:500</div>
<div>Inwestor:</div>	<div>Wodkan - Zgierz Sp. z o.o.</div>	<div>NR RYS.</div> <div>1</div>
<div>Projekt zagospodarowania terenu</div>		<div>Podpisy</div>
<div>Projektant:</div>	<div>mgr inż. Anna Zwierzyk</div> <div>upr. bud. LOD/2576/PWOS/15</div>	
<div>Opracowanie:</div>	<div>inż. Agata Stark</div> <div>inż. Paulina Bojanowska</div>	