

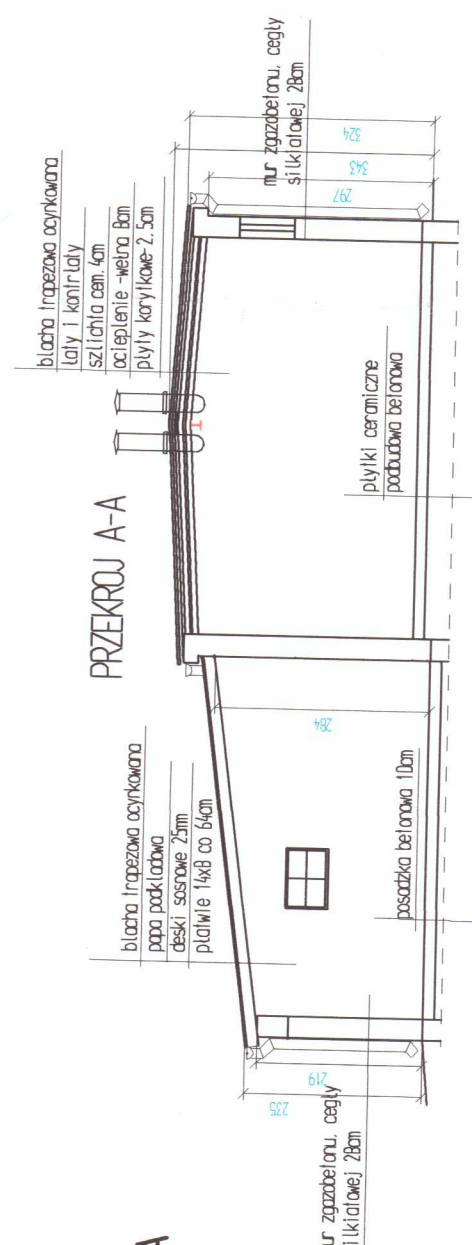
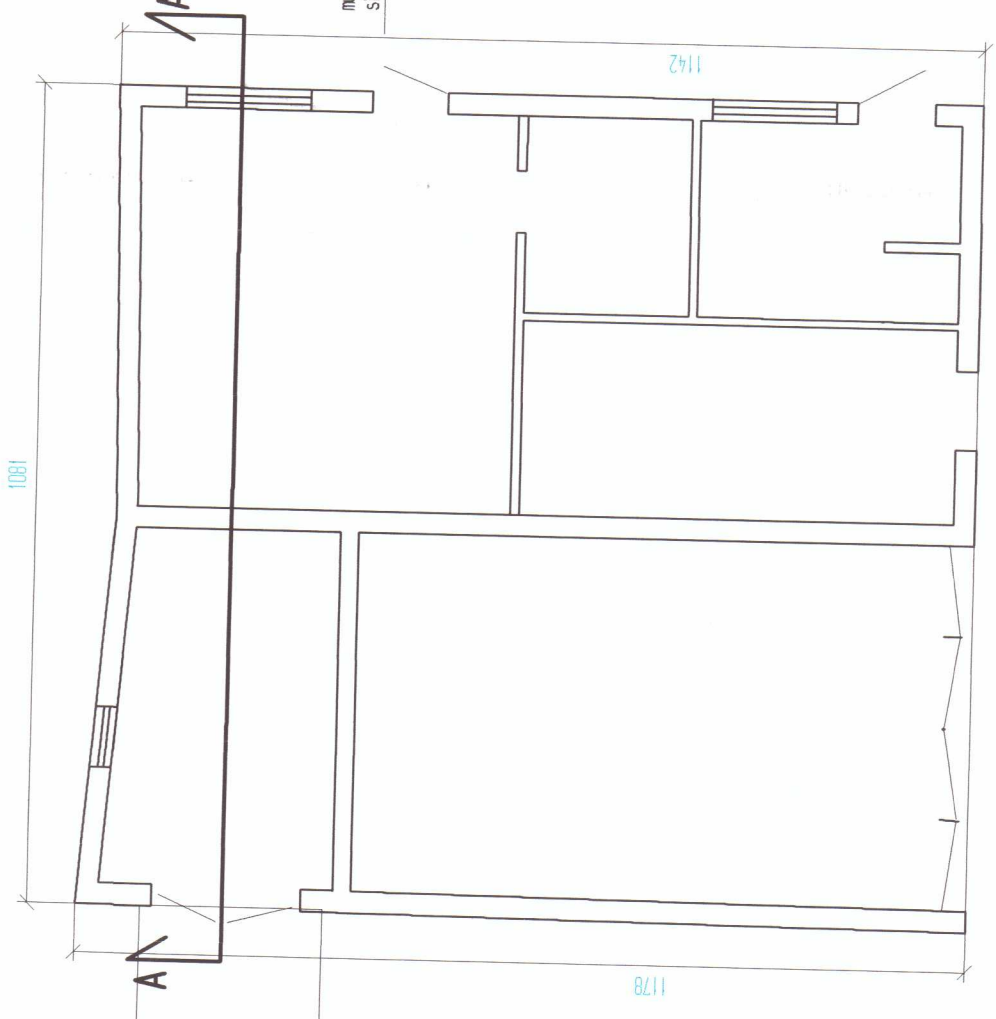


RZUT DACHU

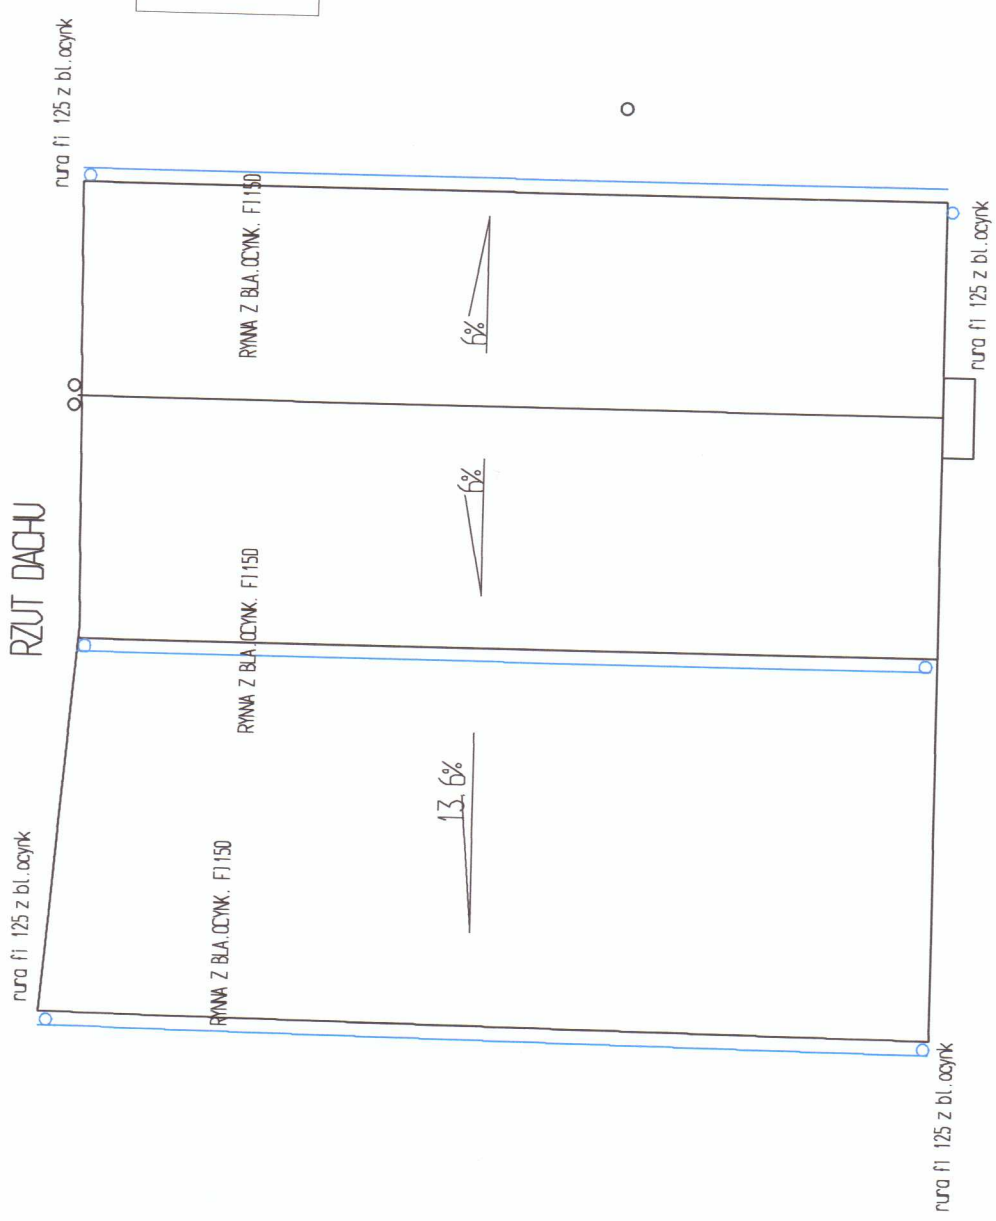


PRZEKROJ A-A


ELEWACJA POŁJUNOWO ZACHODNIA

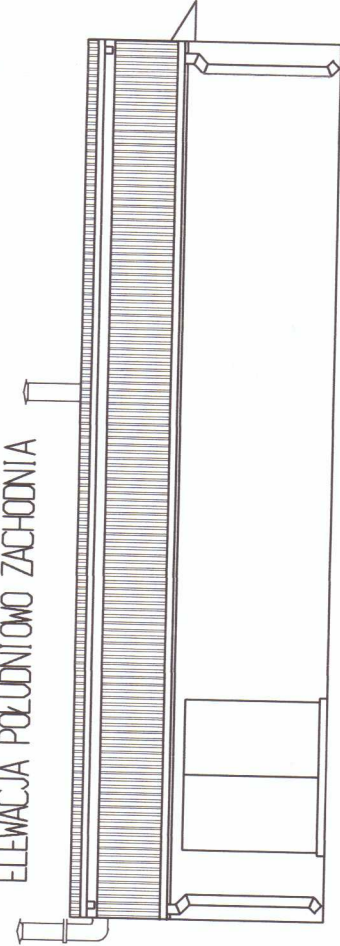


ELEWACJA POŁJUNOWO WSCHODNIA

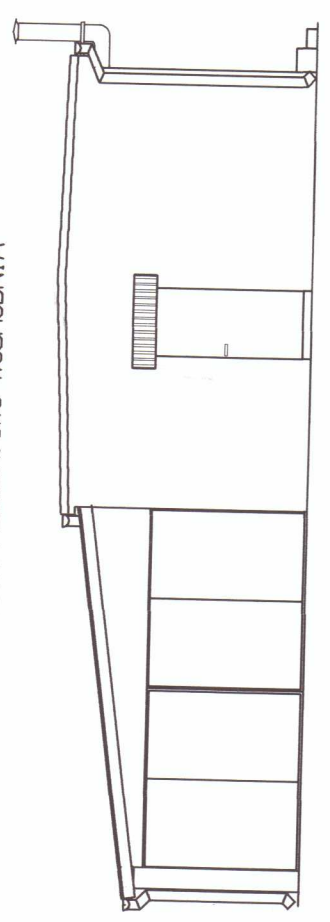

ELEWACJA PÓŁNOCNO WSCHODNIA

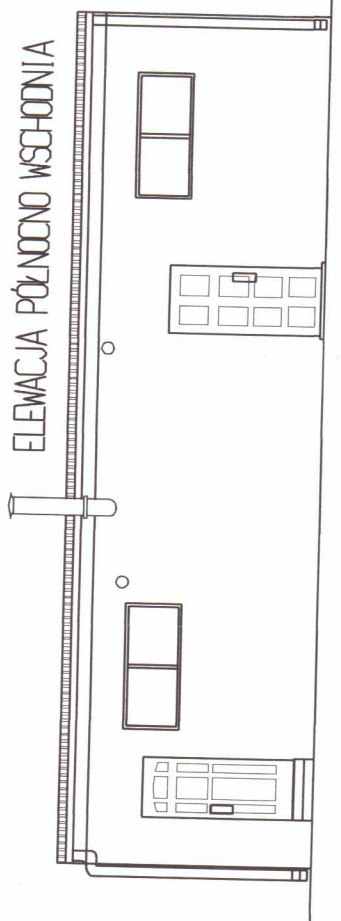

ELEWACJA PÓŁNOCNO ZACHODNIA

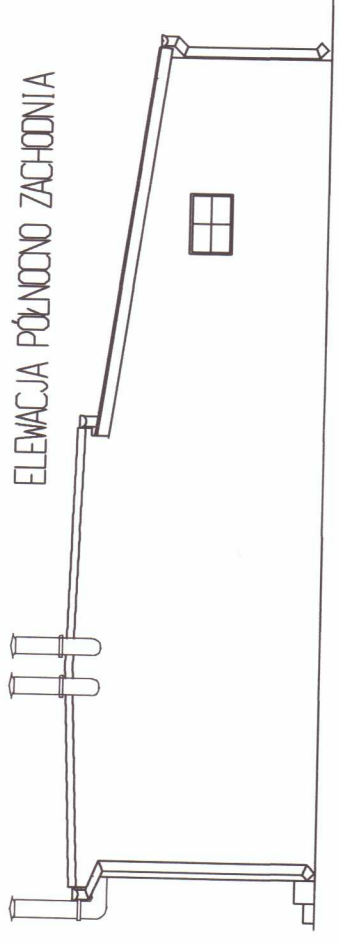

Rys Nr 2	Budynek gospodarczy Inwentaryzacja	Skala 1:50
-------------	---------------------------------------	---------------