

# ARKUSZ MAPY 3/18


## ZAKRES RZECZOWY




nowa nawierzchnia jezdni, beton asfaltowy




nawierzchnia zjazdów, beton asfaltowy

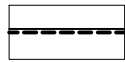

pobocza jezdni [kruszywo łamane] szerokości 75

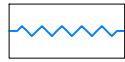



czyszczenie rowu z namułu

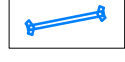

remont przepustów pod zjazdem i pod drogą



granica ewidencyjna pasa drogowego, nr działki drogowej

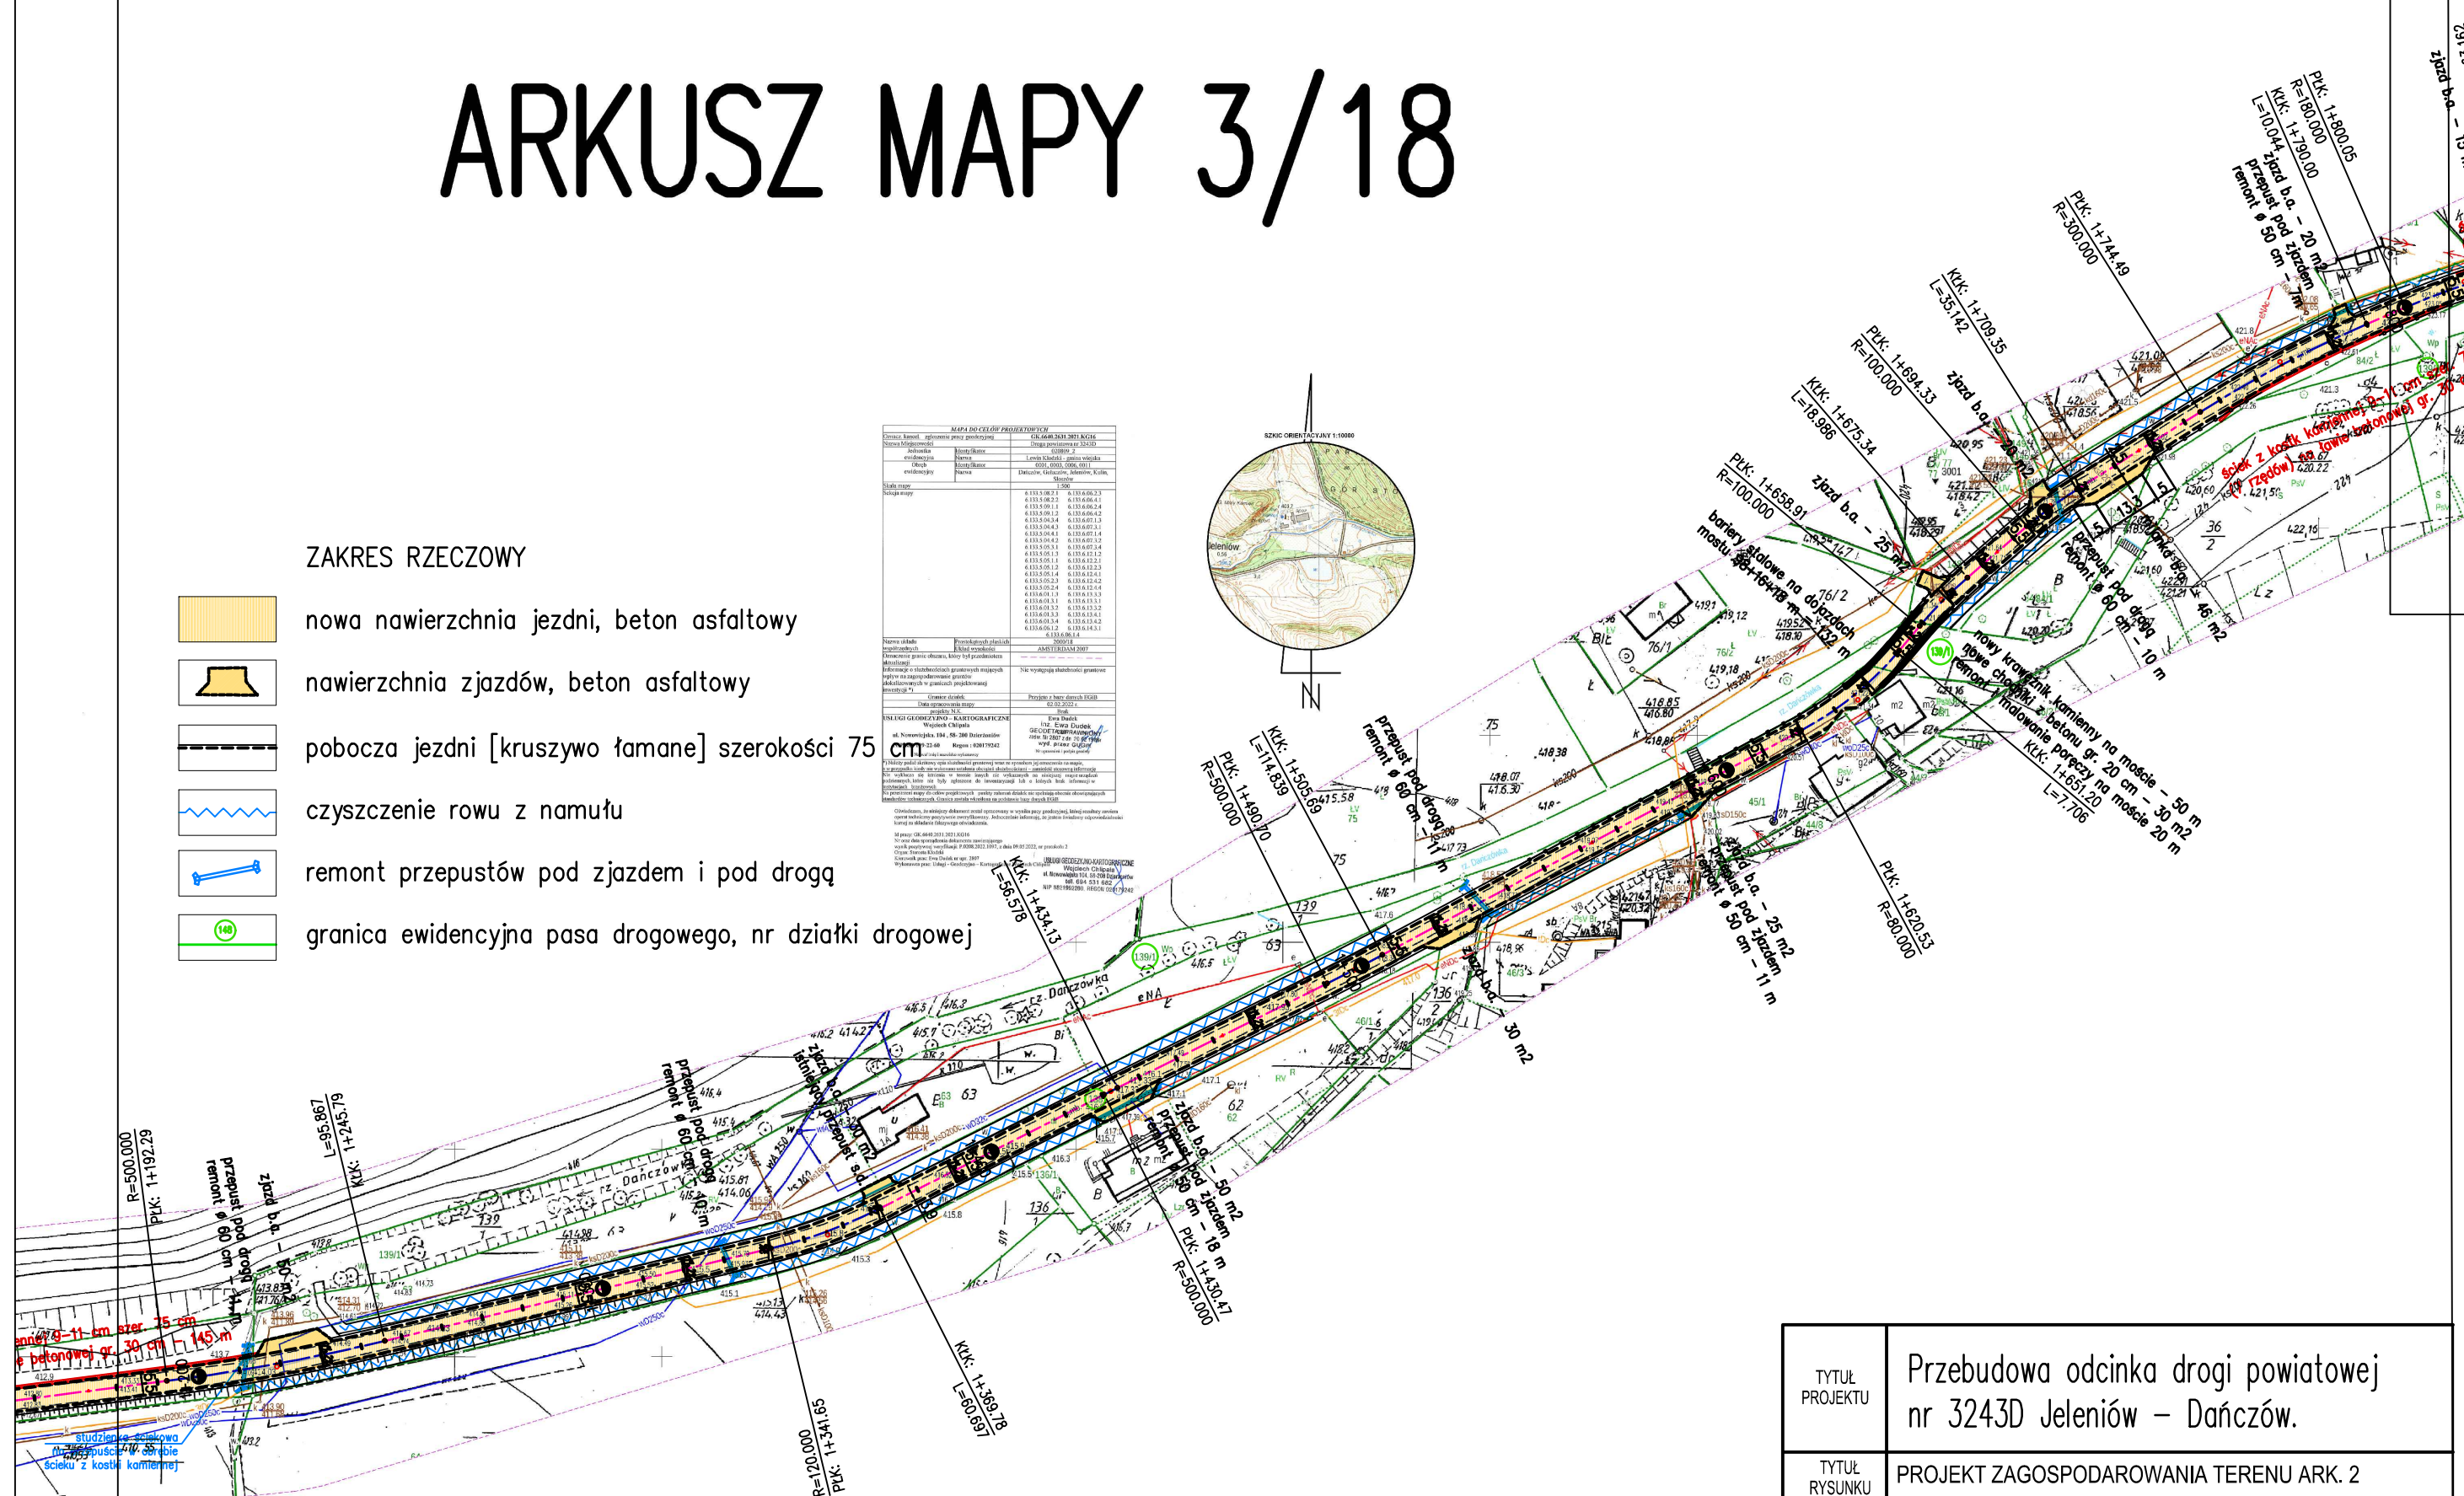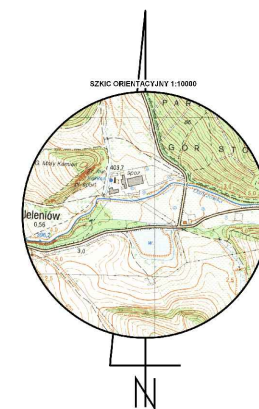[illegible]

TYTUŁ PROJEKTU	Przebudowa odcinka drogi powiatowej nr 3243D Jeleniów – Dańczów.		
TYTUŁ RYSUNKU	PROJEKT ZAGOSPODAROWANIA TERENU ARK. 2		
INWESTOR	<b>ZARZĄD DRÓG POWIATOWYCH w KŁODZKU ul. Wyspiańskiego 2K , 57-300 Kłodzko.</b>		
projekt	mgr inż. Aleksander Ruczkowski	podpis	2023
opracowanie	mgr inż. Dariusz Krajnik	podpis	Skala 1 : 500
			Rysunek nr