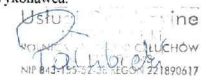

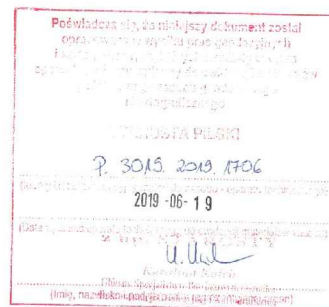


# MAPA DO CELÓW PROJEKTOWYCH

Oznaczenie kancelaryjne zgłoszenia pracy geodezyjnej	WGK.6640.1.774.2019
Nazwa miejscowości	Plesno
Jednostka ewidencyjna	identyfikator nazwa 301904_5 Łobżenica - Obszar Wiejski
Obręb ewidencyjny	identyfikator nazwa [0014] Plesno
Skala mapy	1:500
Działka nr	139, 160 oraz wg zakresu mapy
Sekcja mapy	6.197.14.13.4.1, 6.197.14.13.4.2, 6.197.14.13.4.4
Nazwa układu współrzędnych	Prostokątnych płaskich Układu wysokości PL - 2000/6 Kronsztadt 86
Oznaczenie granic obszaru, który był przedmiotem aktualizacji	---
Służebności gruntowe mające wpływ na zagospodarowanie gruntów zlokalizowanych w granicach projektowanej inwestycji	Nie ustalano obciążeń służebnościami gruntowymi
Granice działek oraz kontury użytków gruntowych zgodnie z danymi zawartymi w EGIB	
W obszarze opracowanej mapy występują urządzenia projektowe uzgodnione na Naradzie Koordynacyjnej	brak
Nie wyklucza się istnienia w terenie innych nie wykazanych na niniejszej mapie urządzeń podziemnych, które nie były zgłoszone do inwentaryzacji.	
Data sporządzenia mapy:	21.06.2019r.
Wykonawca:	Geodeta uprawniony:
	

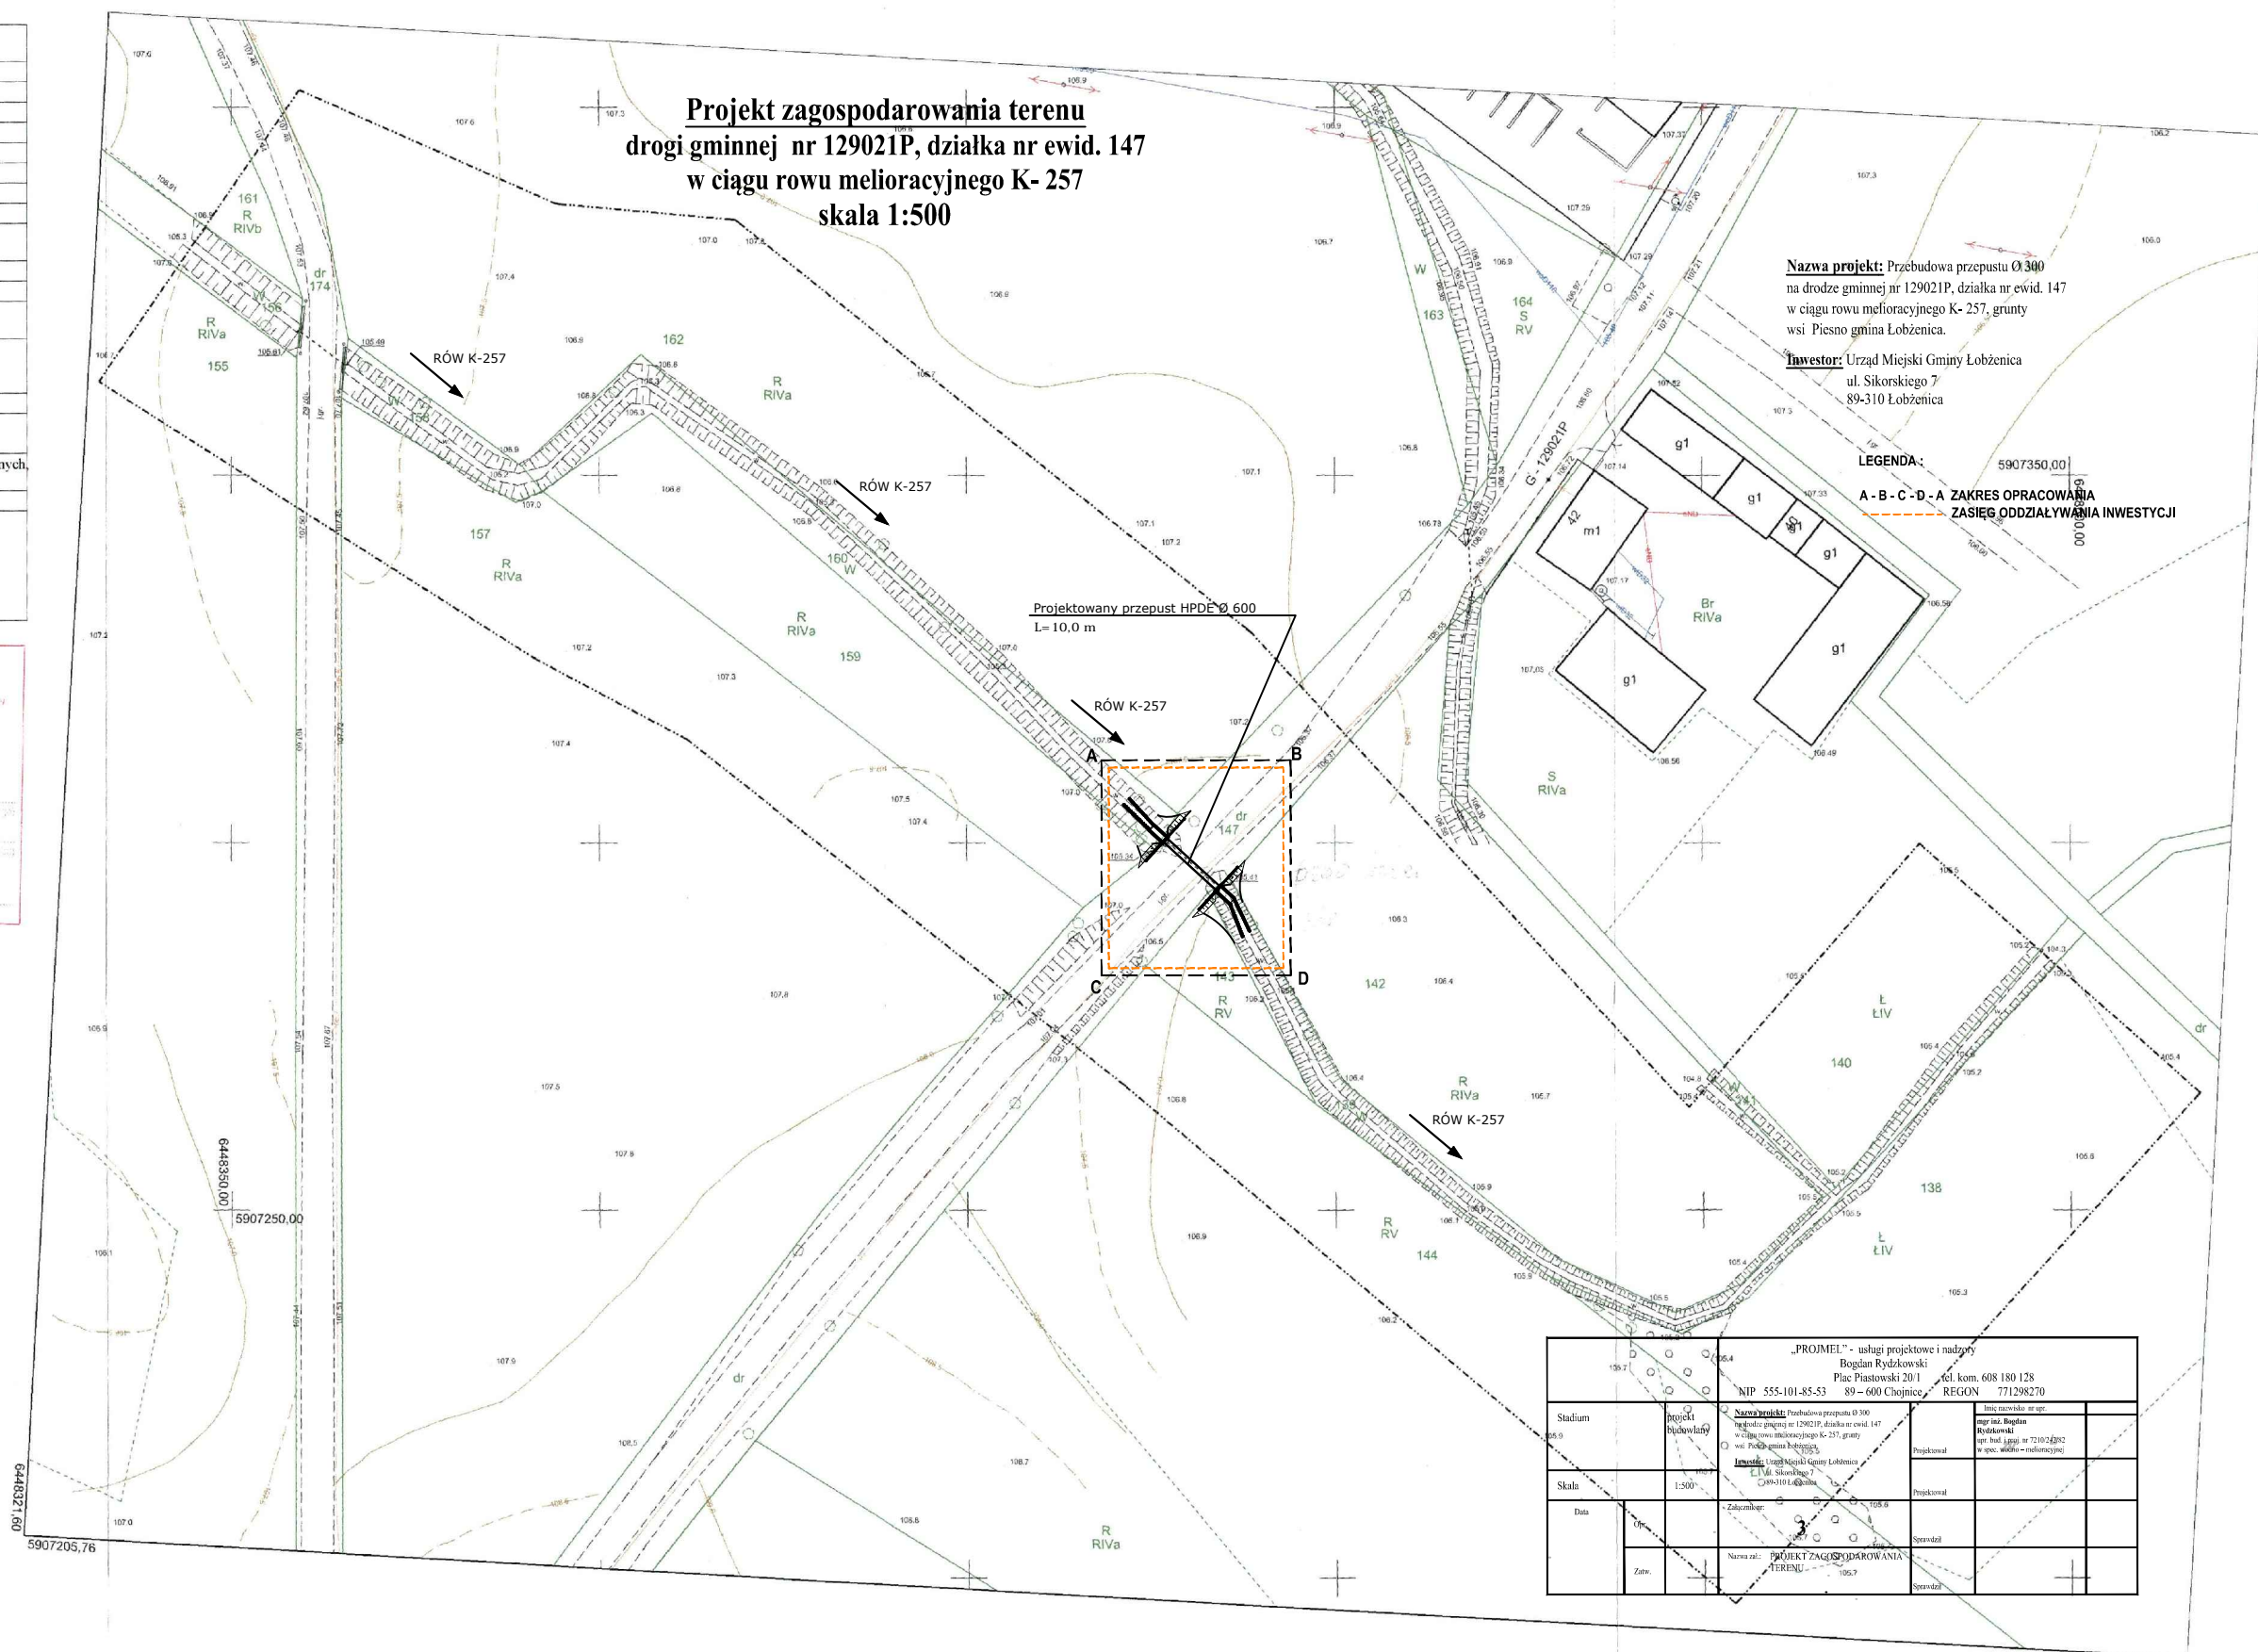


## Projekt zagospodarowania terenu drogi gminnej nr 129021P, działka nr ewid. 147 w ciągu rowu melioracyjnego K- 257 skala 1:500

**Nazwa projektu:** Przebudowa przepustu Ø 300  
na drodze gminnej nr 129021P, działka nr ewid. 147  
w ciągu rowu melioracyjnego K- 257, grunty  
wsi Plesno gmina Łobżenica.

**Inwestor:** Urząd Miejski Gminy Łobżenica  
ul. Sikorskiego 7  
89-310 Łobżenica

**LEGENDA:**  
A - B - C - D - A ZAKRES OPRACOWANIA  
ZASIĘG ODDZIAŁYWANIA INWESTYCJI



„PROJEM” - usługi projektowe i nadzory Bogdan Rydzkowski Plac Piastowski 20/1 NIP 555-101-85-53 89-600 Chojnice REGON 771298270			
Stadium	Projekt	Nazwa projektu: Przebudowa przepustu Ø 300 na drodze gminnej nr 129021P, działka nr ewid. 147 w ciągu rowu melioracyjnego K-257, grunty wsi Plesno gmina Łobżenica	Tętużenie mapy:
Skala	1:500	Projektant: Urząd Miejski Gminy Łobżenica ul. Sikorskiego 7 89-310 Łobżenica	Projektował: Bogdan Rydzkowski ul. Piastowski 20/1 89-600 Chojnice
Data	2019-06-19	Zatwierdził: [Signature]	Opiniował: [Signature]
Zaw.	Projekt zagospodarowania terenu	Nazwa zad.: PROJEKT ZAGOSPODAROWANIA TERENU	Stwierdził: [Signature]