




Długość łączna elementu [m]: 167.80
Naddatek na zakłady [%]: 10

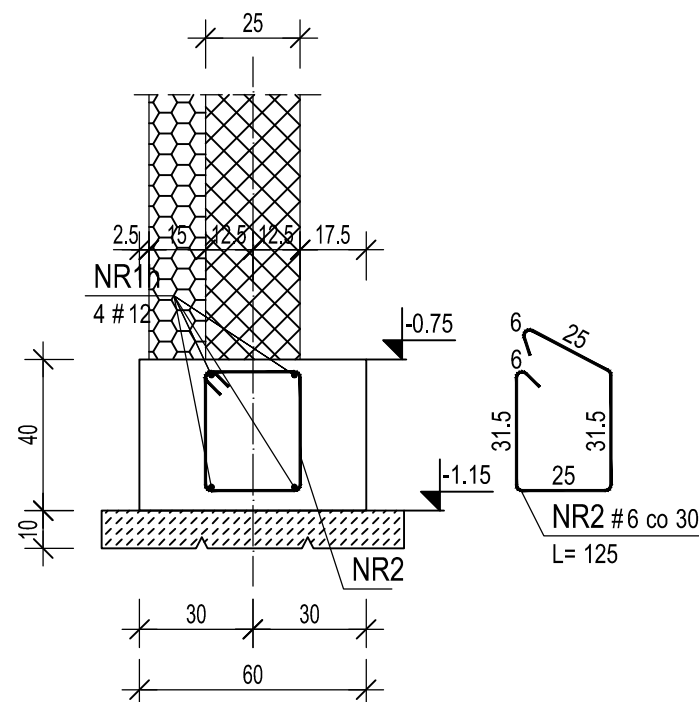


Długość łączna elementu [m]: 13.2
Naddatek na zakłady [%]: 10

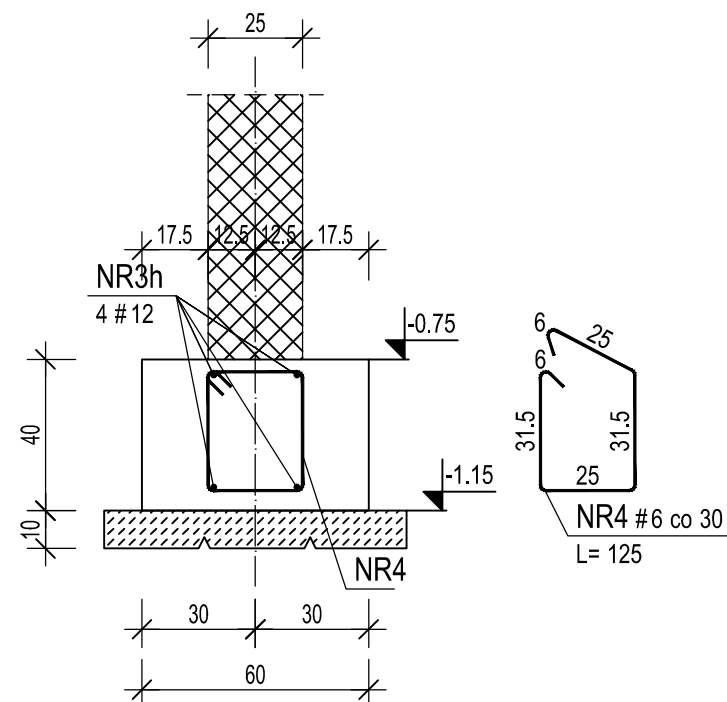


Długość łączna elementu [m]: 76.4
Naddatek na zakłady [%]: 10

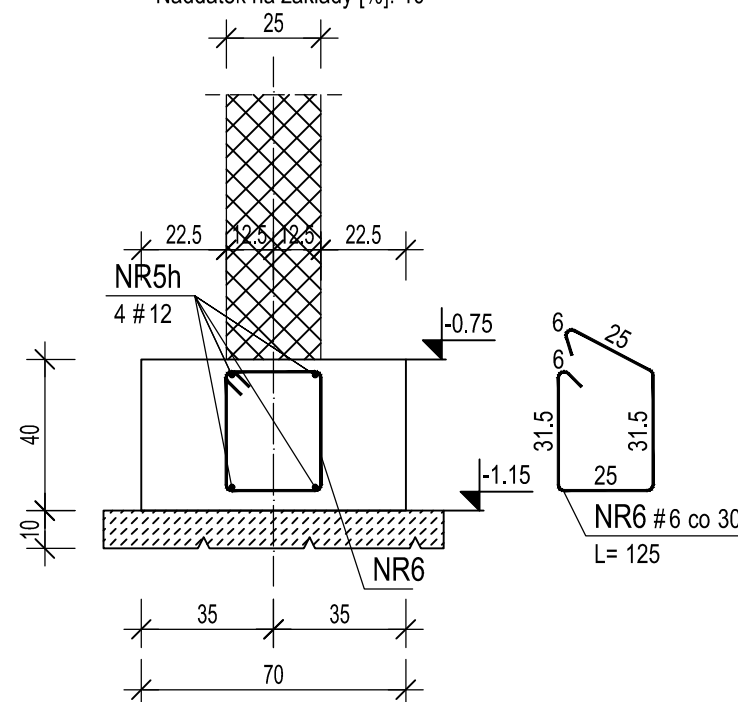

Długość łączna elementu [m]: 36.3
Naddatek na zakłady [%]: 10

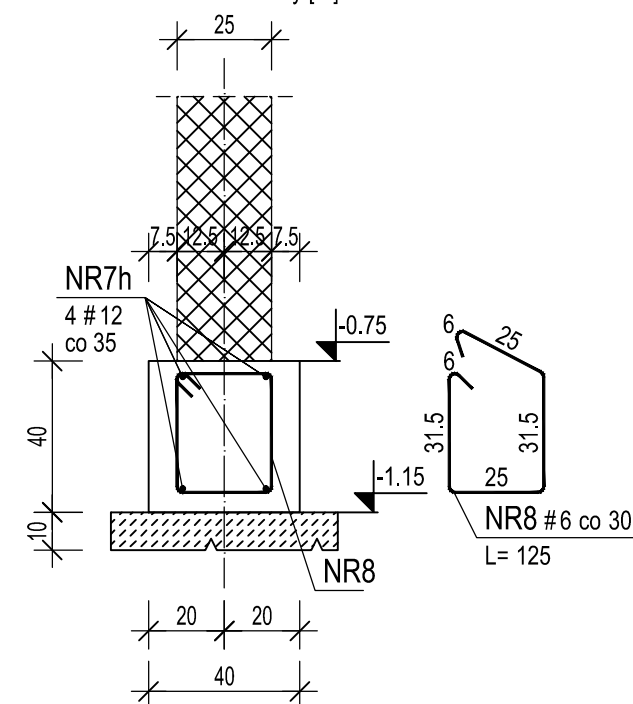

Długość łączna elementu [m]: 13.10
Nadatek na zakłady [%]: 10

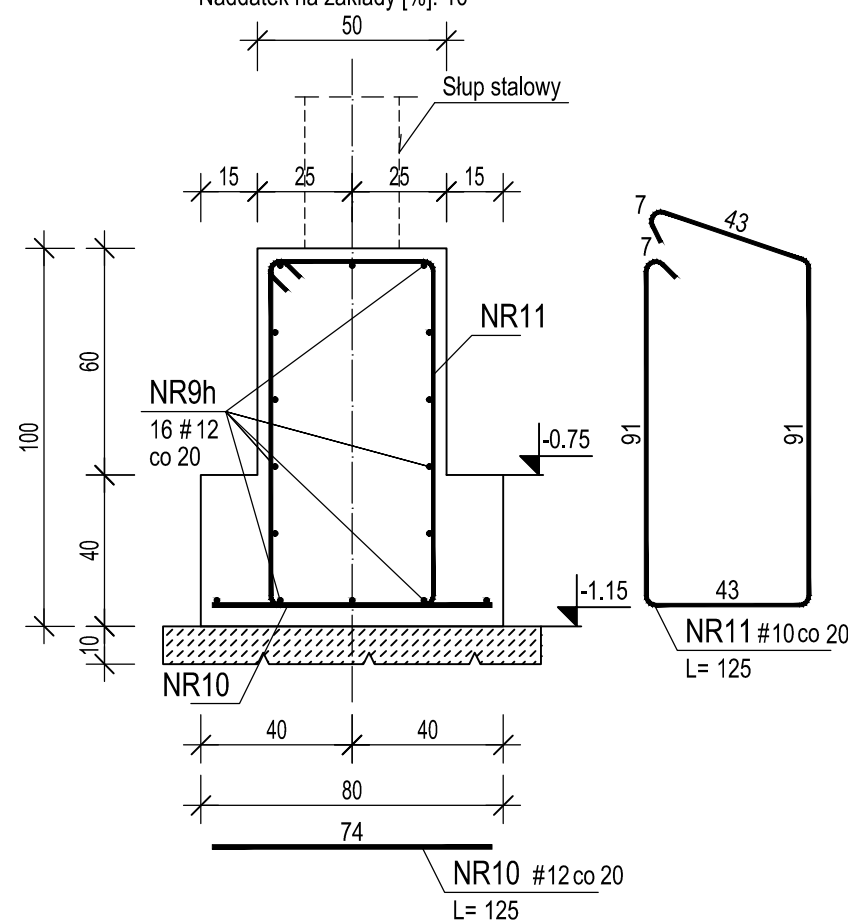

Beton	B25 (C20/25)
Stal	B500SP
	St0S-b
Otulina dolna	$c_{nom} = 50 \text{ mm}$
Otulina boczna	$c_{nom} = 25 \text{ mm}$

ZESTAWIENIE STALI ZBROJENIOWEJ

NUMER PRĘTA	Ø PRĘTA	RODZAJ STALI	DŁUGOŚĆ [cm]	LICZBA SZTUK		DŁUGOŚĆ ŁĄCZNA [m]			UWAGI
				W 1 POZ	RAZEM	B500SP		St0S-b	
						Ø10	Ø12	Ø6	

Ława F-1 60x40 cm - wykonać x 1								
1h	Ø12	B500SP	18458 (h)	4	4		738.32	Zamawiać dl. handlow
2	Ø6	St0S-b	125	560	560		700	

Ława F-2 60x40 cm - wykonać x 1								
3h	Ø12	B500SP	1452 (h)	4	4		58.08	Zamawiać dl. handlow
4	Ø6	St0S-b	125	45	45		56.25	

Ława F-3 70x40 cm - wykonać x 1									
5h	Ø12	B500SP	8404 (h)	4	4		336.16		Zamawiać dl. handlow
6	Ø6	St0S-b	125	256	256			320	

Ława F-4 40x40 cm - wykonać x 1									
7h	Ø12	B500SP	3993 (h)	4	4		159.72		Zamawiać dt. handlow
8	Ø6	St0S-b	125	122	122			152.5	

Ława F-5 80x40 cm - wykonać x 1								
9h	Ø12	B500SP	1441 (h)	16	16		230.56	Zamawiać dl. handlow
10	Ø12	B500SP	125	67	67		83.75	
11	Ø10	B500SP	125	67	67	83.75		

ŁĄCZNA DŁUGOŚĆ PRĘTÓW WG ŚREDNIC [m]	83.75	1606.59	1228.75
MASA JEDNOSTKOWA [kg/m]	0.617	0.888	0.222
MASA OGÓŁEM DLA POSZCZEGÓLNYCH ŚREDNIC [kg]	51.67	1426.65	272.78
MASA RAZEM [kg]		1751.1	

Uwaga. Wszystkie pręty są wymiarowane w osiach.

Uwaga. Prety z indeksem "h" zamawiać w długościach handlowych.

Podane długości z indeksem "h" są długościami tylko do zliczeń. Proszę nie ciąć tych pretów na wymiar !!

Uwaga:
Przed betonowaniem należy wypuścić
startery pod rdzenie

PRACOWNIA PROJEKTOWA		GRAFIT	
WWW.GRAFIT.INFO.PL			
E-MAIL: GRAFIT@GRAFIT.INFO.PL			
TEL./FAX (0-43)822-10-62			
Zamawiający:	Powiat Łaski 98-100 Łask, ul. Południowa 1		
Temat:	Budowa placówki opiekuńczo-wychowawczej w Ostrowie wraz z niezbędną infrastrukturą techniczną.		
Lokalizacja obiektu:	98-100 Łask, Ostrow, działka nr ewid. 251/15, 251/16 ID działek: 100302_5.0016.251/15, 100302_5.0016.251/16		
Temat rysunku:	PRZEKROJE ŁAW FUNDAMENTOWYCH		
Projektant:	BRANŻA KONSTRUKCYJNA mgr inż. Roman Kałuża nr upr. 101/01/WŁ	Podpis:	Skala: 1:20
Sprawdzający:	BRANŻA KONSTRUKCYJNA dr inż. Ryszard Mes nr upr. ŁOD/0338/PWOK/05	Podpis:	Data: 04.2022
Opracowanie:			Nr rys:
Oprogramowanie: AutoCAD 391-81768641		ArchCAD B-5571556	