



Jednostka projektowa:	 <b>MOTYLES</b> kompleksowa obsługa budownictwa			ul. Zimowa 18 87-800 Włocławek tel. kom. 607 542 675
Nazwa zadania:	„Przebudowa drogi gminnej nr 170536C Ośmiatowo – Radomice.”			
Lokalizacja:	WOJEWÓDZTWO KUJAWSKO - POMORSKIE POWIAT LIPNOWSKI GMINA LIPNO.			
Inwestor:	<b>GMINA LIPNO</b> <b>UL. MICKIEWICZA 29, 87-600 LIPNO</b>			
Stadium dokumentacji:	Projekt Zagospodarowania Terenu			
Nazwa rysunku:	Plan Orientacyjny			
Projektant:	mgr inż. Piotr Przybylski <small>nr uprawnień budowlanych KUP/0046/POOD/04</small>			Podpis: <i>Przybylski P.</i>
Sprawdzający:	mgr inż. Mateusz Przybylski			Podpis:
Data:	Skala:	Branża:	Nr rysunku:	
18.08.2024r.	1:10000	drogowa	1	





Jednostka projektowa:	 <b>MOTYLES</b> kompleksowa obsługa budownictwa			ul. Zimowa 18 87-800 Włocławek tel. kom. 607 542 675
Nazwa zadania:	„Przebudowa drogi gminnej nr 170536C Osmialowo – Radomice.”			
Lokalizacja:	WOJEWÓDZTWO KUJAWSKO - POMORSKIE POWIAT LIPNOWSKI GMINA LIPNO.			
Inwestor:	<b>GMINA LIPNO</b> <b>UL. MICKIEWICZA 29, 87-600 LIPNO</b>			
Stadium dokumentacji:	Projekt Architektoniczno - Budowlany			
Nazwa rysunku:	Plan Orientacyjny			
Projektant:	mgr inż. Piotr Przybylski <small>nr uprawnień budowlanych KUP/0046/POOD/04</small>			Podpis: 
Sprawdzający:	mgr inż. Mateusz Przybylski			Podpis:
Data:	Skala:	Branża:	Nr rysunku:	
18.08.2024r.	1:10000	drogowa	1	

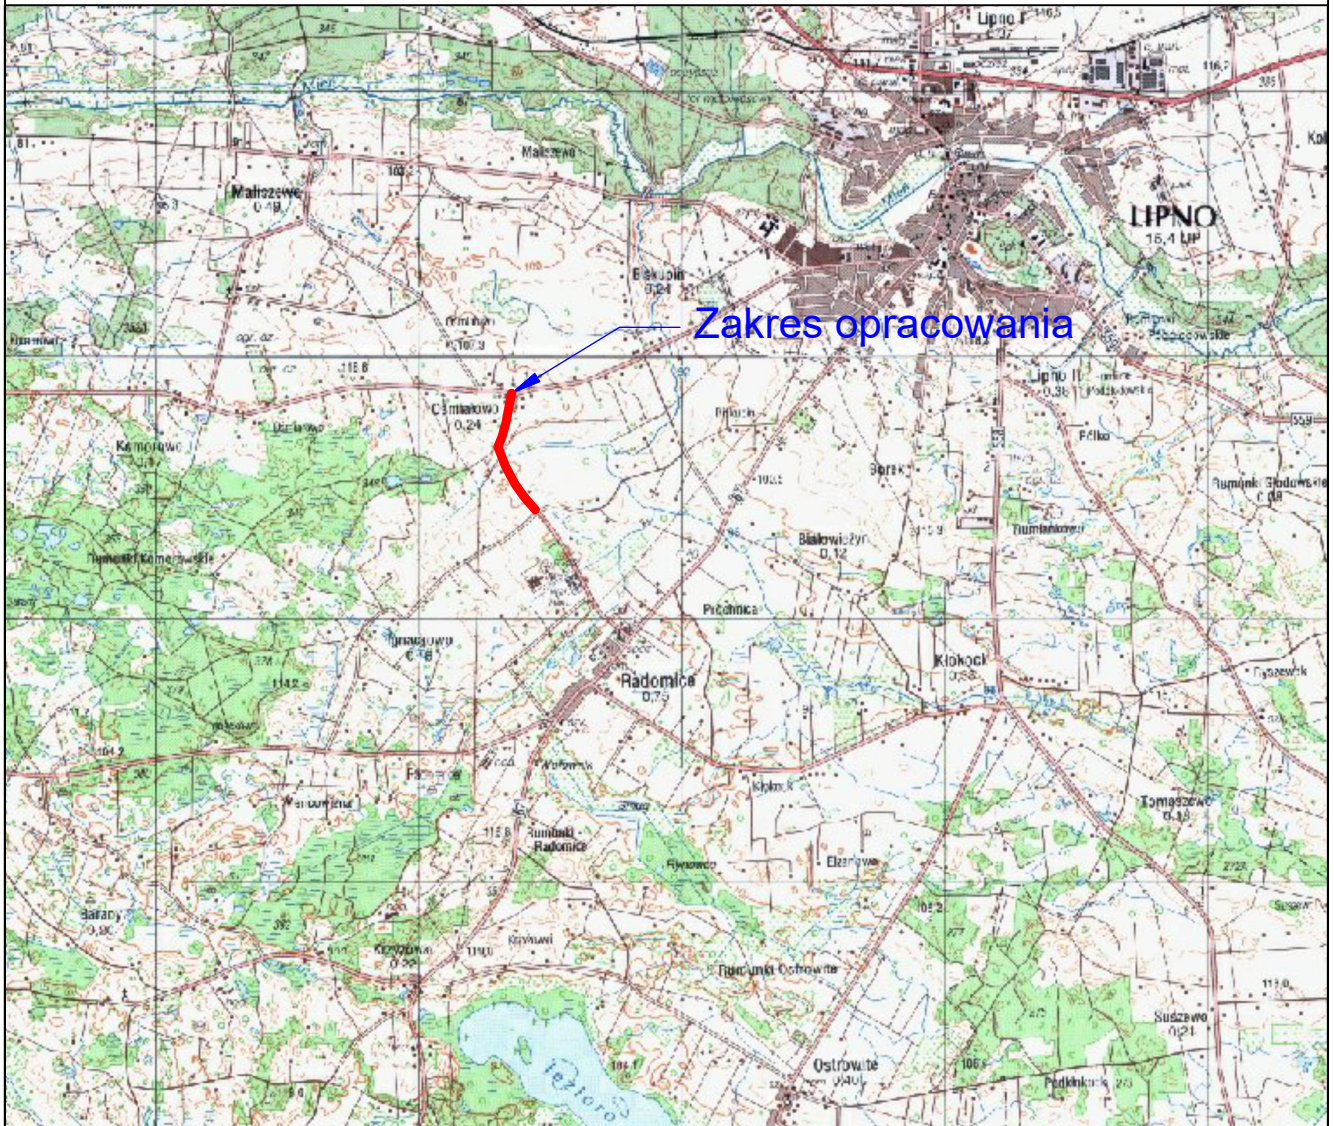


 

- Legenda**
- nawierzchnia jezdni objęta oddzielnym opracowaniem
  - nawierzchnia jezdni
  - nawierzchnia zjazdu
  - naw. ist. drogi dla pieszych
  - naw. prj. drogi dla pieszych
  - nawierzchnia poboczy

Jednostka projektowa:	<b>MOTYLES</b> kompleksowe usługi budowlane	ul. Żmłowa 18 87-800 Włocławek tel. kom. 607 542 675
Nazwa zadania:	„Przebudowa drogi gminnej nr 170536C Ośmiślowo – Radomice.”	
Lokalizacja:	WOJEWÓDZTWO KUJAWSKO - POMORSKIE POWIAT LIPNOWSKI GMINA LIPNO.	
Inwestor:	Gmina Lipno ul. Mickiewicza 29 87-600 Lipno	
Stadium dokumentacji:	Projekt Architektoniczno - Budowlany	
Nazwa rysunku:	Plan Sytuacyjny	
Projektant:	mgr inż. Piotr Przybylski	Podpis: <i>Przybylski</i>
Asystent Projektanta:	mgr inż. Mateusz Przybylski	Podpis:
Data:	Skala:	Branża:
18.08.2024r.	1:500	drogowa
		Nr rysunku:
		2.2




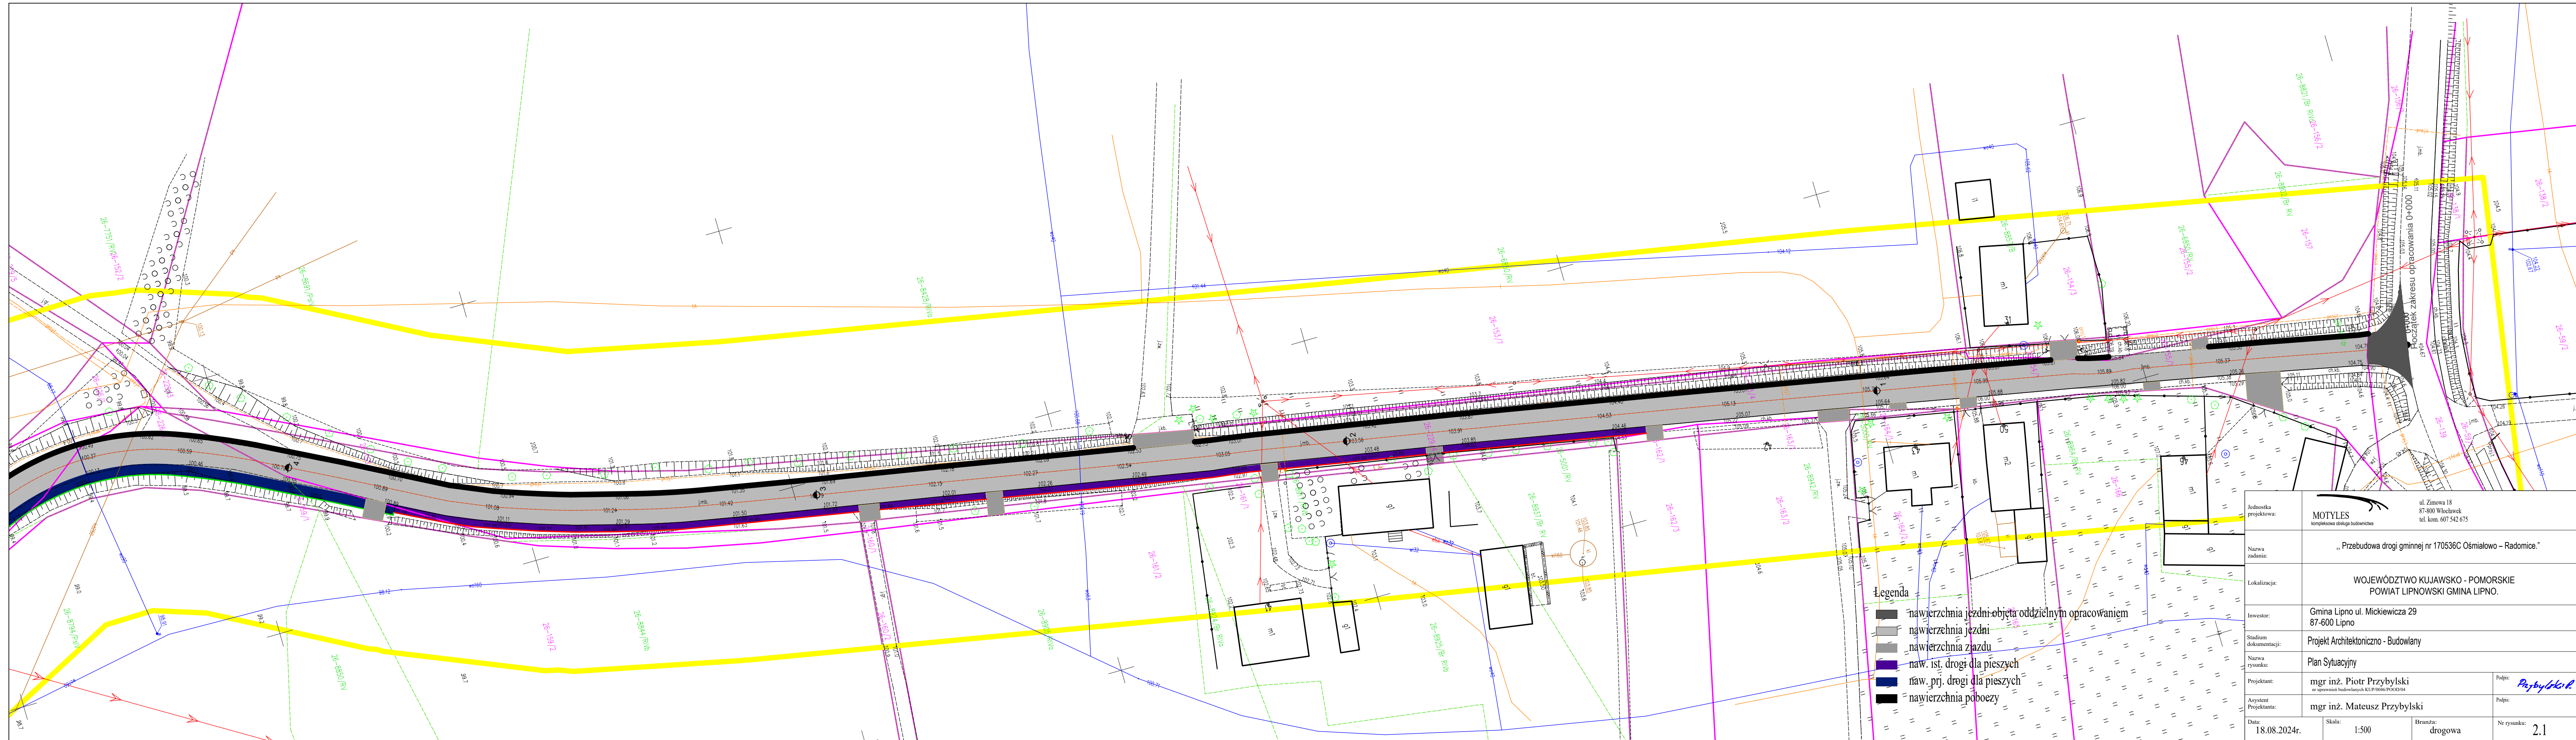


- Legenda**
- nawierzchnia jezdni-objęta oddzielnym opracowaniem
  - nawierzchnia jezdni
  - nawierzchnia zjazdu
  - naw. ist. drogi dla pieszych
  - naw. pr. drogi dla pieszych
  - nawierzchnia poboczy

Jednostka projektowa:	<b>MOTYLES</b> kompleksowa obsługa budownictwa ul. Zimowa 18 87-800 Włocławek tel. kom. 607 542 675		
Nazwa zadania:	„Przebudowa drogi gminnej nr 170536C Ośmialowo – Radomice.”		
Lokalizacja:	WOJEWÓDZTWO KUJAWSKO - POMORSKIE POWIAT LIPNOWSKI GMINA LIPNO.		
Inwestor:	Gmina Lipno ul. Mickiewicza 29 87-600 Lipno		
Stadium dokumentacji:	Projekt Architektoniczno - Budowlany		
Nazwa rysunku:	Plan Sytuacyjny		
Projektant:	mgr inż. Piotr Przybylski <small>nr uprawnień budowlanych KUP/0046/POOD/04</small>	Podpis:	<i>Przybylski P.</i>
Asystent Projektanta:	mgr inż. Mateusz Przybylski	Podpis:	
Data:	18.08.2024r.	Skala:	1:500
		Brzoza:	drogowa
		Nr rysunku:	2.1




 

- Legenda**
- nawierzchnia jezdni objęta oddzielnym opracowaniem
  - nawierzchnia jezdni
  - nawierzchnia zjazdu
  - naw. ist. drogi dla pieszych
  - naw. prj. drogi dla pieszych
  - nawierzchnia poboczy



Jednostka projektowa:	 ul. Żmłowa 18 87-800 Włocławek tel. kom. 607 542 675		
Nazwa zadania:	„Przebudowa drogi gminnej nr 170536C Ośmiatowo – Radomice.”		
Lokalizacja:	WOJEWÓDZTWO KUJAWSKO - POMORSKIE POWIAT LIPNOWSKI GMINA LIPNO.		
Inwestor:	Gmina Lipno ul. Mickiewicza 29 87-600 Lipno		
Stadium dokumentacji:	Projekt Zagospodarowania Terenu		
Nazwa rysunku:	Projekt Zagospodarowania Terenu		
Projektant:	mgr inż. Piotr Przybylski	Podpis: <i>Przybylski P.</i>	
Asystent Projektanta:	mgr inż. Mateusz Przybylski	Podpis:	
Date:	18.08.2024r.	Skala:	1:500
		Bransz:	drogowa
		Nr rysunku:	2.2



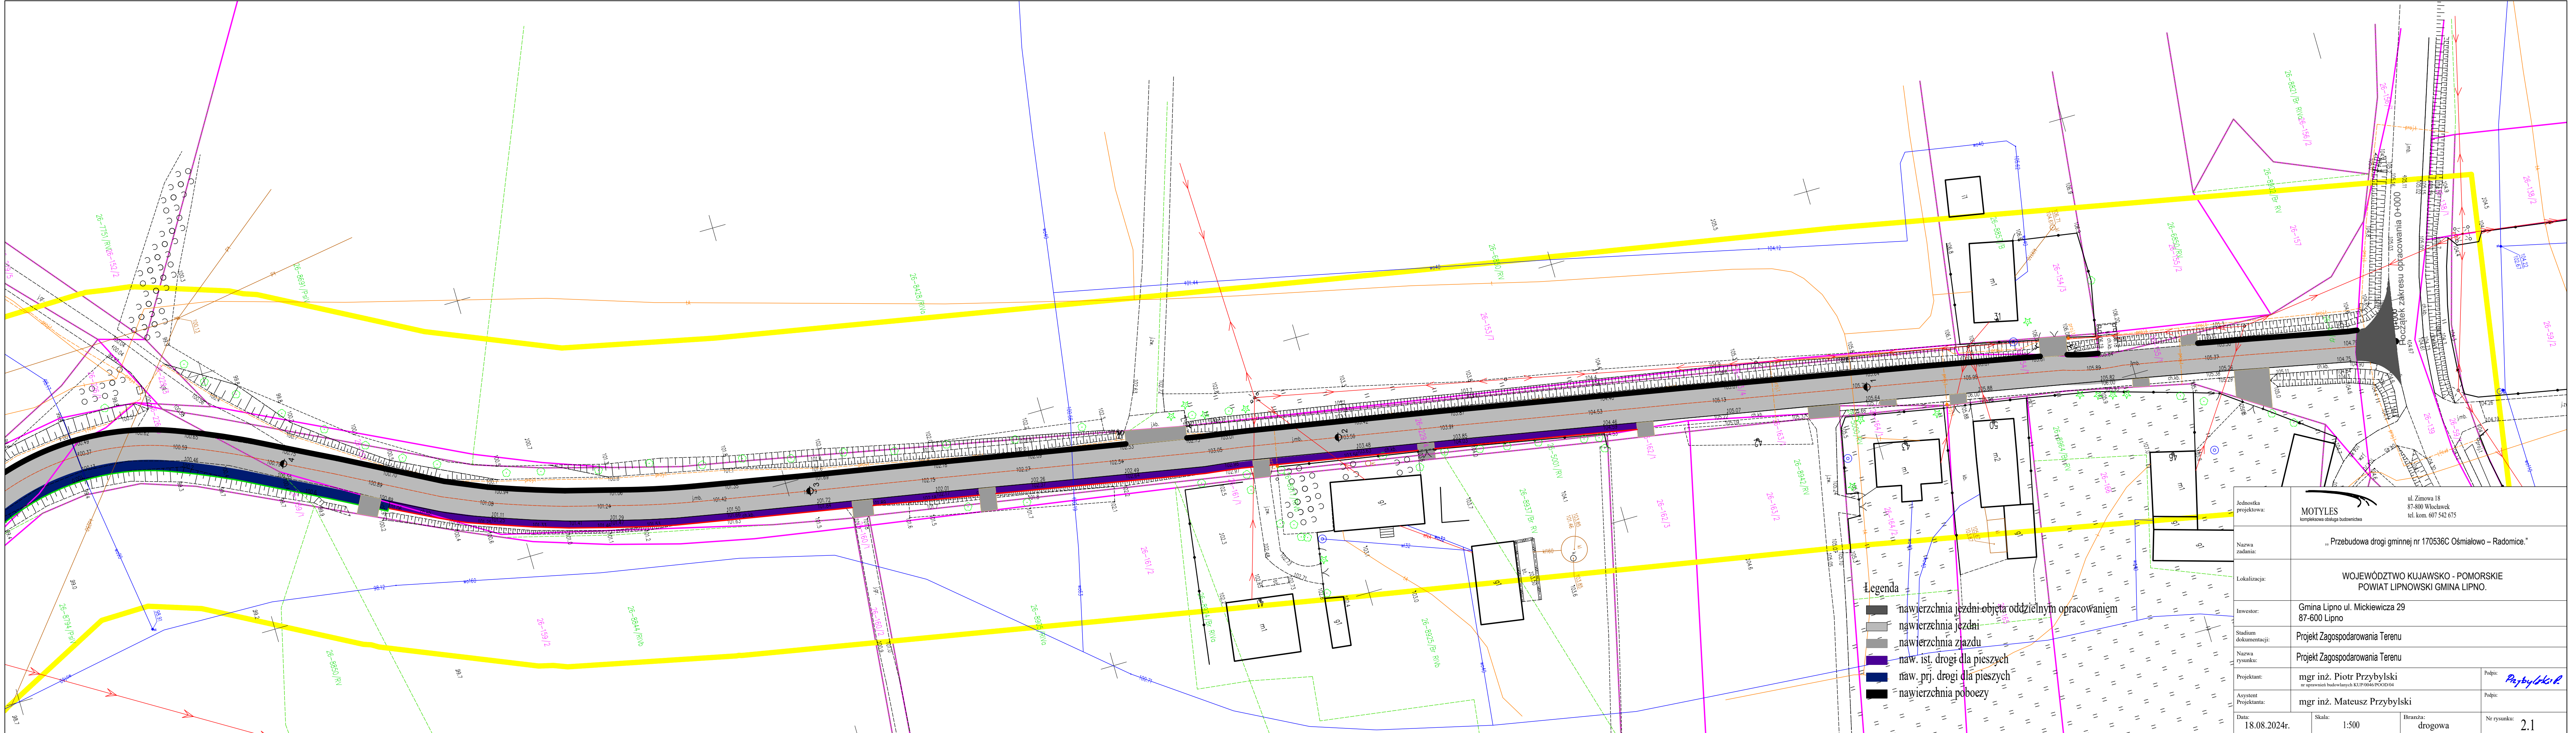


- Legenda**
- nawierzchnia jezdni objęta oddzielnym opracowaniem
  - nawierzchnia jezdni
  - nawierzchnia zjazdu
  - naw. ist. drogi dla pieszych
  - naw. prz. drogi dla pieszych
  - nawierzchnia poboczy


Jednostka projektowa:	<b>MOTYLES</b> kompleksowa obsługa budowlana ul. Zimowa 18 87-800 Włocławek tel. kom. 607 542 615		
Nazwa zadania:	„Przebudowa drogi gminnej nr 170536C Ośmiałowo – Radomice.”		
Lokalizacja:	WOJEWÓDZTWO KUJAWSKO - POMORSKIE POWIAT LIPNOWSKI GMINA LIPNO.		
Investor:	Gmina Lipno ul. Mickiewicza 29 87-600 Lipno		
Stadium dokumentacji:	Projekt Zagospodarowania Terenu		
Nazwa rysunku:	Projekt Zagospodarowania Terenu		
Projektant:	mgr inż. Piotr Przybylski	Podpis:	<i>Przybylski P.</i>
Asystent Projektanta:	mgr inż. Mateusz Przybylski	Podpis:	
Data:	18.08.2024r.	Skala:	1:500
Branża:	drogowa	Nr rysunku:	2.1

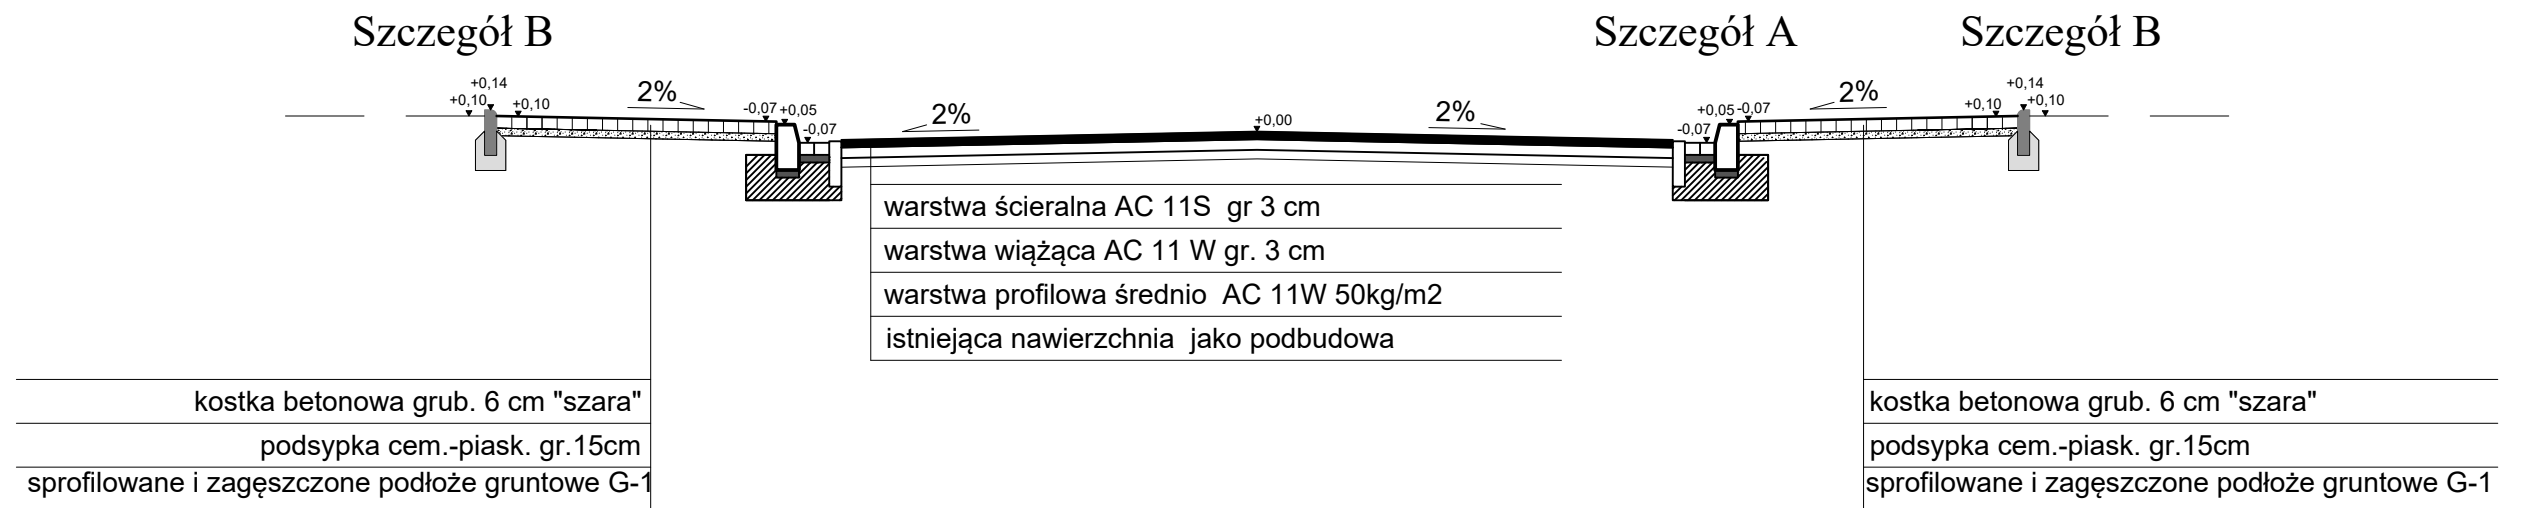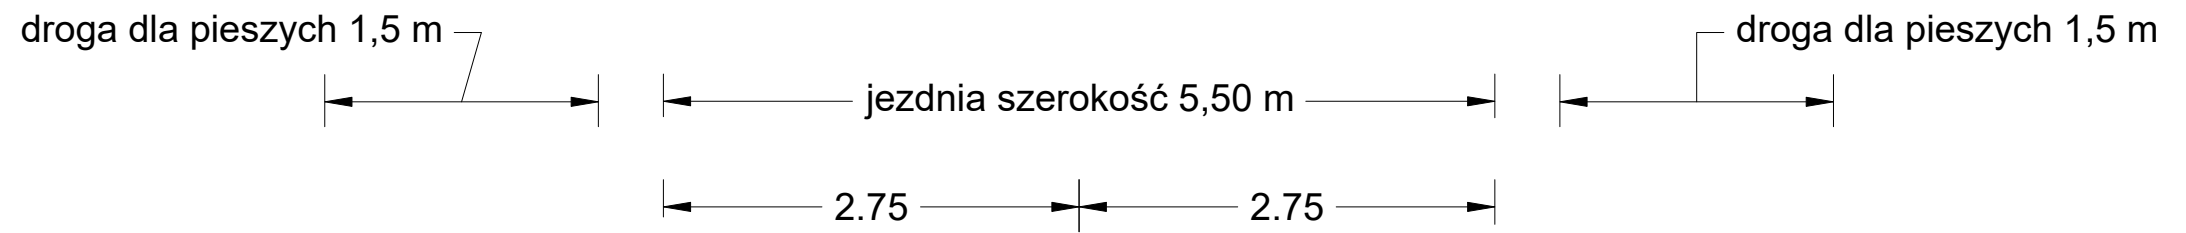

**Szczegół A**  
Ściek przykrawężnikowy

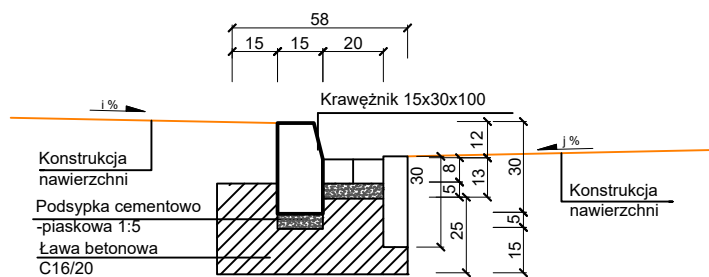


**Szczegół B**  
Obrzeże Betonowe

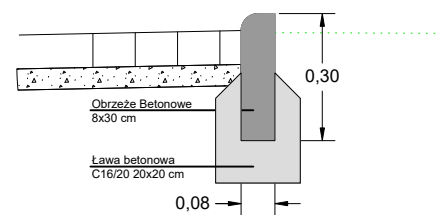


Jednostka projektowa:	 <b>MOTYLES</b> kompleksowa obsługa budownictwa		ul. Zimowa 18 87-800 Włocławek tel. kom. 607 542 675
Nazwa zadania:	„Przebudowa drogi gminnej nr 170536C Ośmiałowo – Radomice.”		
Lokalizacja:	WOJEWÓDZTWO KUJAWSKO - POMORSKIE POWIAT LIPNOWSKI GMINA LIPNO.		
Inwestor:	<b>GMINA LIPNO</b> <b>UL. MICKIEWICZA 29, 87-600 LIPNO</b>		
Stadium dokumentacji:	Projekt Architektoniczno - Budowlany		
Nazwa rysunku:	Przekrój normalny		
Projektant:	mgr inż. Piotr Przybylski <small>nr uprawnień budowlanych KUP/0046/POOD/04</small>	Podpis: <i>Przybylski P.</i>	
Asystent Projektanta:	mgr inż. Mateusz Przybylski	Podpis:	
Data:	Skala:	Branża:	Nr rysunku:
18.08.2024r.	1:100	drogowa	3.1


Schemat zjazdu w chodniku

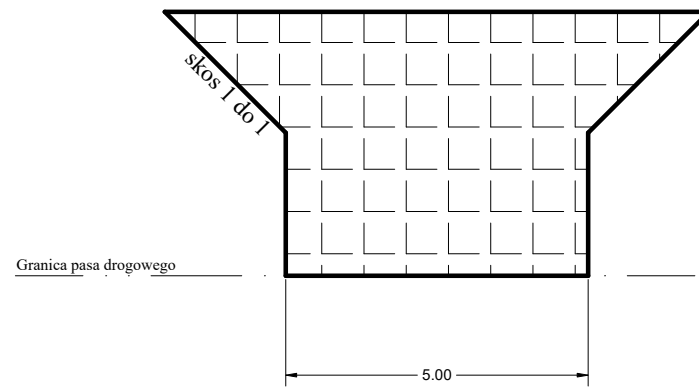

Wjazd bramowy

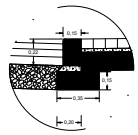


Przekrój zjazd

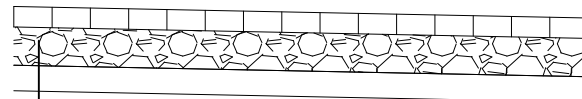


Kostka betonowa gr 8 cm na podsypce cementowo piaskowej  
 Warstwa podbudowy zasadniczej z KŁSM gr. 23 cm;  
 Warstwa z piasku, gr. 10 cm

schemat zjazdu bez chodnika

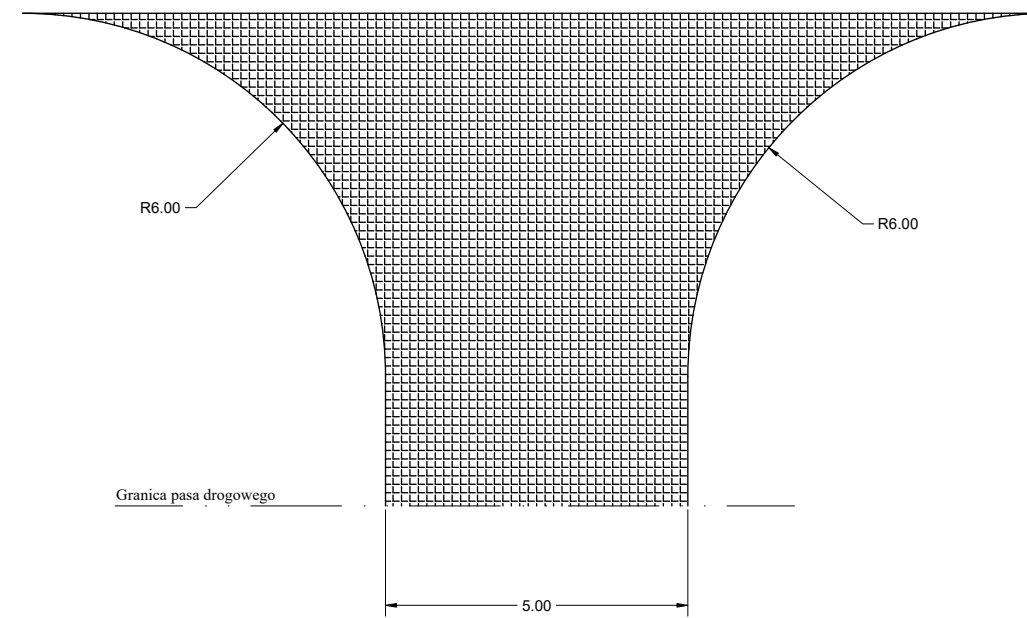

Przekrój zjazd

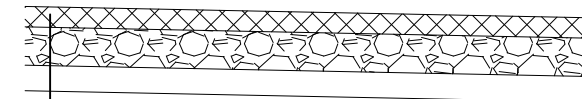

Warstwa ściernalna z AC11S gr. 3 cm  
 Warstwa wiążąca z AC11W gr. 3 cm  
 Warstwa podbudowy zasadniczej z KŁSM gr. 23 cm;  
 Warstwa z piasku, gr. 10 cm

Jednostka projektowa:	 MOTYLES kompleksowa obsługa budownictwa	ul. Zimowa 18 87-800 Włocławek tel. kom. 607 542 675
Nazwa zadania:	„Przebudowa drogi gminnej nr 170536C Ośmiałowo – Radomice.”	
Lokalizacja:	WOJEWÓDZTWO KUJAWSKO - POMORSKIE POWIAT LIPNOWSKI GMINA LIPNO.	
Inwestor:	<b>GMINA LIPNO</b> <b>UL. MICKIEWICZA 29, 87-600 LIPNO</b>	
Stadium dokumentacji:	Projekt Architektoniczno - Budowlany	
Nazwa rysunku:	Przekrój normalny	
Projektant:	mgr inż. Piotr Przybylski <small>nr uprawnień budowlanych KUP/0046/POOD/04</small>	Podpis: <i>Przybylski P.</i>
Asystent Projektanta:	mgr inż. Mateusz Przybylski	Podpis:
Data: 18.08.2024r.	Skala: 1:100	Branża: drogowa
		Nr rysunku: 3.2