


ZESTAWIENIE POMIESZCZEŃ PARTERU		
NR	POMIESZCZENIE	POWIERZCHNIA
001	wiatrolap	10.48 m²
002	komunikacja	25.17 m²
003	szatnia 1	15.27 m²
004	umywalnia 1	20.56 m²
005	toaleta męska	13.39 m²
006	pomieszczenie hydroforu	8.96 m²
007	pokój trenera i 1 pomocy	13.47 m²
008	łazienka trenera	7.43 m²
009	pomieszczenie techniczne	17.63 m²
010	sala sportowa	1101.12 m²
011	pomieszczenie gospodarcze	6.45 m²
012	toaleta dla osób z niepełnospr.	5.35 m²
013	magazyn	27.02 m²
014	toaleta damska	13.39 m²
015	pomieszczenie elektryczne	8.96 m²
016	szatnia 2	15.27 m²
017	umywalnia 2	20.56 m²
		1330.46 m²

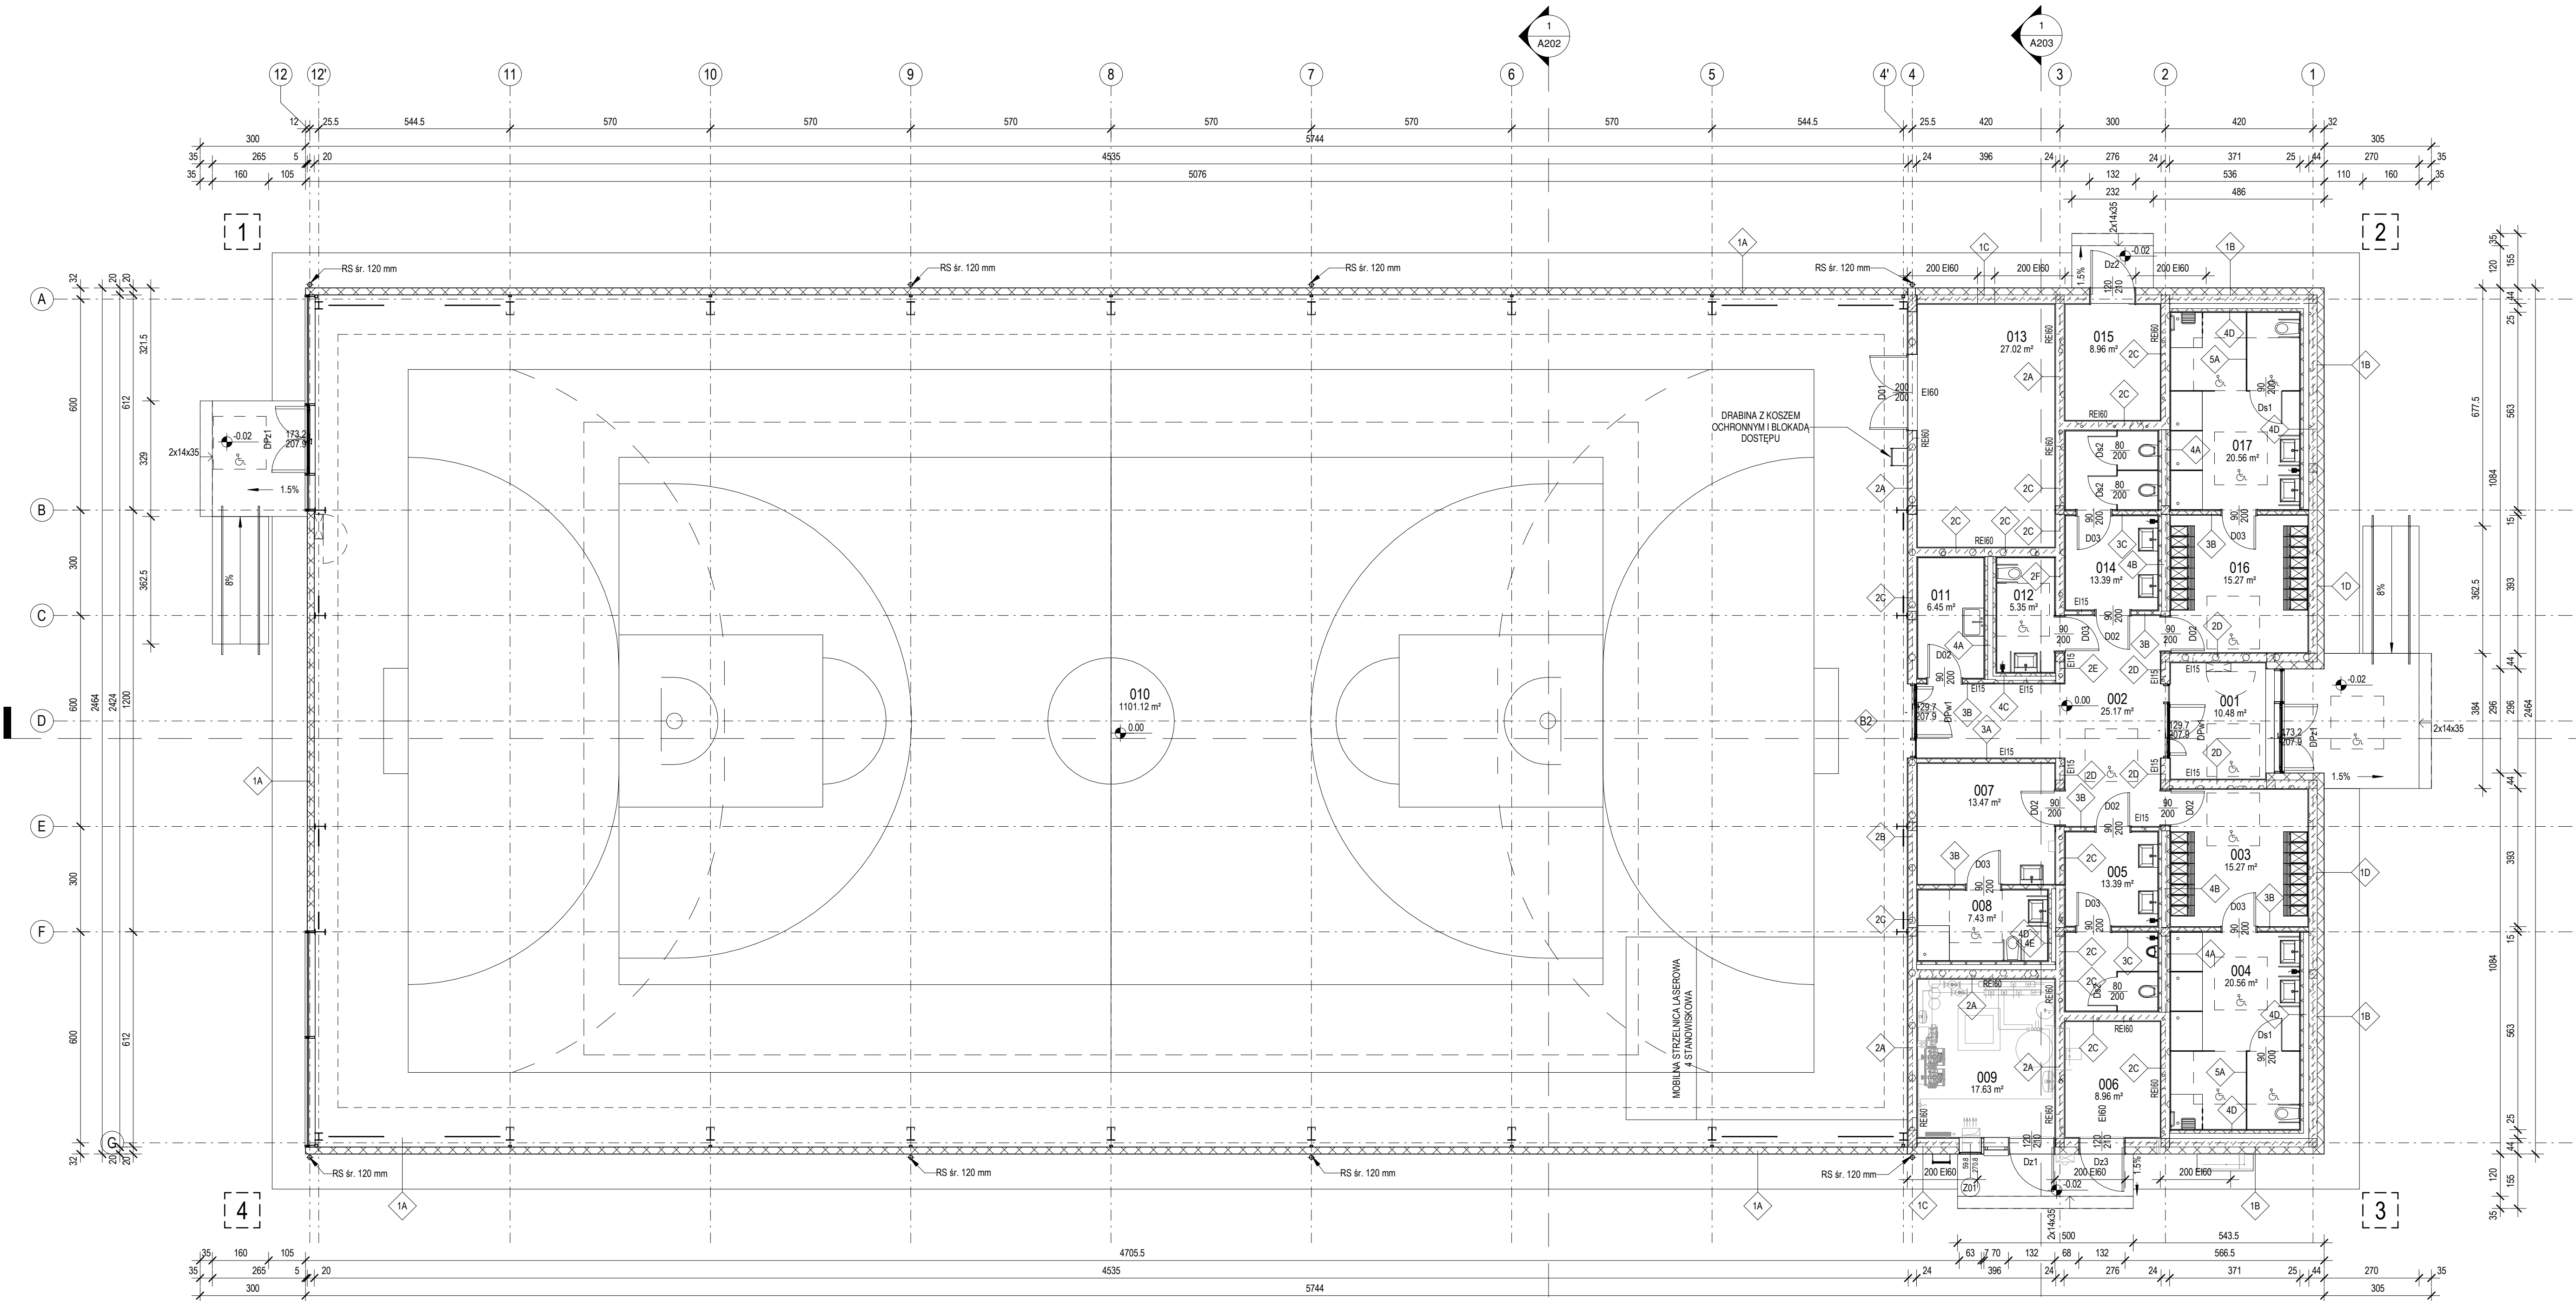

LEGENDA :		
	SYMBOL PRZEKROJU	PRYSZNIC
	SYMBOL OSI KONSTRUKCYJNYCH	UMYWALKA
	SYMBOL ELEWACJI	WC
	SYMBOL POZIOMY WYKONCZONEGO	PISUAR
	SYMBOL SPADKU POWIERZCHNI	ZLEW
	OPIS DRZWI	SZAFKA SZATNIOWA Z LAWKĄ
	SYMBOL POMIESZCZEŃ PRZYSTOSOWANYCH DLA OSÓB NIEPEŁNOSPRAWNYCH	SZAFKA SZATNIOWA BEZ LAWKI
	SYMBOL HYDRANTU WEWNĘTRZNEGO	KRATKA ŚCIEKOWA
	SYMBOL PRZEGRÓD PIONOWYCH	ZŁĄCZKA DO WĘŻA
	SYMBOL PRZEGRÓD POZIOMYCH	
ZESTAWIENIE PRZEGRÓD PIONOWYCH NA RYS. A401		
ZESTAWIENIE PRZEGRÓD POZIOMYCH NA RYS. A402		

Generalny projektant projektu typowego: <div>mp project</div> <div>modern structure design & consultancy</div> <div>ul. Balicka 134, 30-149 Kraków</div> <div>tel. 603-800-189, e-mail: biuro@mpproject.pl</div>		Projektant:	
Nazwa inwestycji:		PRZYSZKOLNA HAŁA SPORTOWA Z ZAPLECZEM SOCJALNYM I BOISKIEM WIELOFUNKCYJNYM O WYMIARACH 22 X 44 m Z LEKKĄ KONSTRUKCJĄ STALOWĄ I DACHEM MEMBRANOWYM	
Inwestor:			
Adres inwestycji:			
Branża:		ARCHITEKTURA	
Faza:		PROJEKT TYPOWY	
Projektant:		Nr uprawnień:	Data projektu:
Sprawdzający:		Nr uprawnień:	
Autor projektu typowego:		arch. GRZEGORZ MIĄSKO <small>do projektowania bez ograniczeń w specjalności architektonicznej</small> 	Nr uprawnień: 128/99 Data projektu typowego: MAJ 2023
Weryfikator projektu typowego:		arch. AGNIESZKA MIĄSKO <small>do projektowania bez ograniczeń w specjalności architektonicznej</small> 	Nr uprawnień: 129/99
Opracowanie projektu typowego:		arch. AGNIESZKA MIĄSKO arch. GRZEGORZ MIĄSKO	
Nazwa rysunku:		RZUT PARTERU - POZ. 0.00	Skala: 1 : 100
			Numer rysunku: A101