


ZESTAWIENIE DRZWI																					
OZNACZENIE	KIERUNEK OTWARCIA	ILOŚĆ	SZEROKOŚĆ	WYSOKOŚĆ	KOLOR OŚCIEŻNICY	MATERIAŁ OŚCIEŻNICY	TYP OŚCIEŻNICY	KOLOR SKRZYDŁA	MATERIAŁ SKRZYDŁA	TYP SKRZYDŁA	SZKLENIE	OGNIOODPORNOŚĆ	AKUSTYKA	WENTYLACJA	KLAMKA	ZAMEK	ZAWIASY	ANTYPANIK	SAMOZAMYKACZ	RKZ	UWAGI
D01	LEWE	1	200	200	RAL 7040	STALOWA	OBEJMUJĄCA	RAL 7040	STALOWE	PRZYLGOWE	BRAK	Ei60	BRAK	BRAK	STAL NIERDZEWNA	TAK	REGULOWANE 3D	BRAK	TAK NA OBU SKRZYDŁACH	TAK	
D02	LEWE	3	90	200	RAL 7040	STALOWA	OBEJMUJĄCA	RAL 7040	STALOWE	PRZYLGOWE	BRAK		BRAK	BRAK	STAL NIERDZEWNA	TAK	REGULOWANE 3D	BRAK	BRAK	BRAK	
D02	PRAWY	3	90	200	RAL 7040	STALOWA	OBEJMUJĄCA	RAL 7040	STALOWE	PRZYLGOWE	BRAK		BRAK	BRAK	STAL NIERDZEWNA	TAK	REGULOWANE 3D	BRAK	BRAK	BRAK	
D03	LEWE	4	90	200	RAL 7040	STALOWA	OBEJMUJĄCA	RAL 7040	STALOWE	PRZYLGOWE	BRAK		BRAK	KRATKA WENTYLACYJNA	STAL NIERDZEWNA	TAK	REGULOWANE 3D	BRAK	BRAK	BRAK	
D03	PRAWY	2	90	200	RAL 7040	STALOWA	OBEJMUJĄCA	RAL 7040	STALOWE	PRZYLGOWE	BRAK		BRAK	KRATKA WENTYLACYJNA	STAL NIERDZEWNA	TAK	REGULOWANE 3D	BRAK	BRAK	BRAK	
Ds1	LEWE	1	90	200	BRAK	BRAK	BRAK	RAL 7040	HPL	BEZPRZYLGOWE	BRAK		BRAK	PODCIĘCIE 15 cm	STAL NIERDZEWNA	TAK	REGULOWANE 3D	BRAK	BRAK	BRAK	
Ds1	PRAWY	1	90	200	BRAK	BRAK	BRAK	RAL 7040	HPL	BEZPRZYLGOWE	BRAK		BRAK	PODCIĘCIE 15 cm	STAL NIERDZEWNA	TAK	REGULOWANE 3D	BRAK	BRAK	BRAK	
Ds2	LEWE	2	80	200	BRAK	BRAK	BRAK	RAL 7040	HPL	BEZPRZYLGOWE	BRAK		BRAK	PODCIĘCIE 15 cm	STAL NIERDZEWNA	TAK	REGULOWANE 3D	BRAK	BRAK	BRAK	
Ds2	PRAWY	1	80	200	BRAK	BRAK	BRAK	RAL 7040	HPL	BEZPRZYLGOWE	BRAK		BRAK	PODCIĘCIE 15 cm	STAL NIERDZEWNA	TAK	REGULOWANE 3D	BRAK	BRAK	BRAK	
Dz1	PRAWY	1	120	210	RAL 7040	STALOWA	BLOKOWA	RAL 7040	STALOWE	BEZPRZYLGOWE	NAŚWITLĘ GÓRNE, NAŚWITLĘ BOCZNE		30 dB	BRAK	STAL NIERDZEWNA	TAK	REGULOWANE 3D	BRAK	BRAK	BRAK	
Dz2	PRAWY	1	120	210	RAL 7040	STALOWA	BLOKOWA	RAL 7040	STALOWE	BEZPRZYLGOWE	NAŚWITLĘ GÓRNE		30 dB	BRAK	STAL NIERDZEWNA	TAK	REGULOWANE 3D	BRAK	BRAK	BRAK	
Dz3	PRAWY	1	120	210	RAL 7040	STALOWA	BLOKOWA	RAL 7040	STALOWE	BEZPRZYLGOWE	NAŚWITLĘ GÓRNE	Ei60	30 dB	BRAK	STAL NIERDZEWNA	TAK	REGULOWANE 3D	BRAK	BRAK	BRAK	

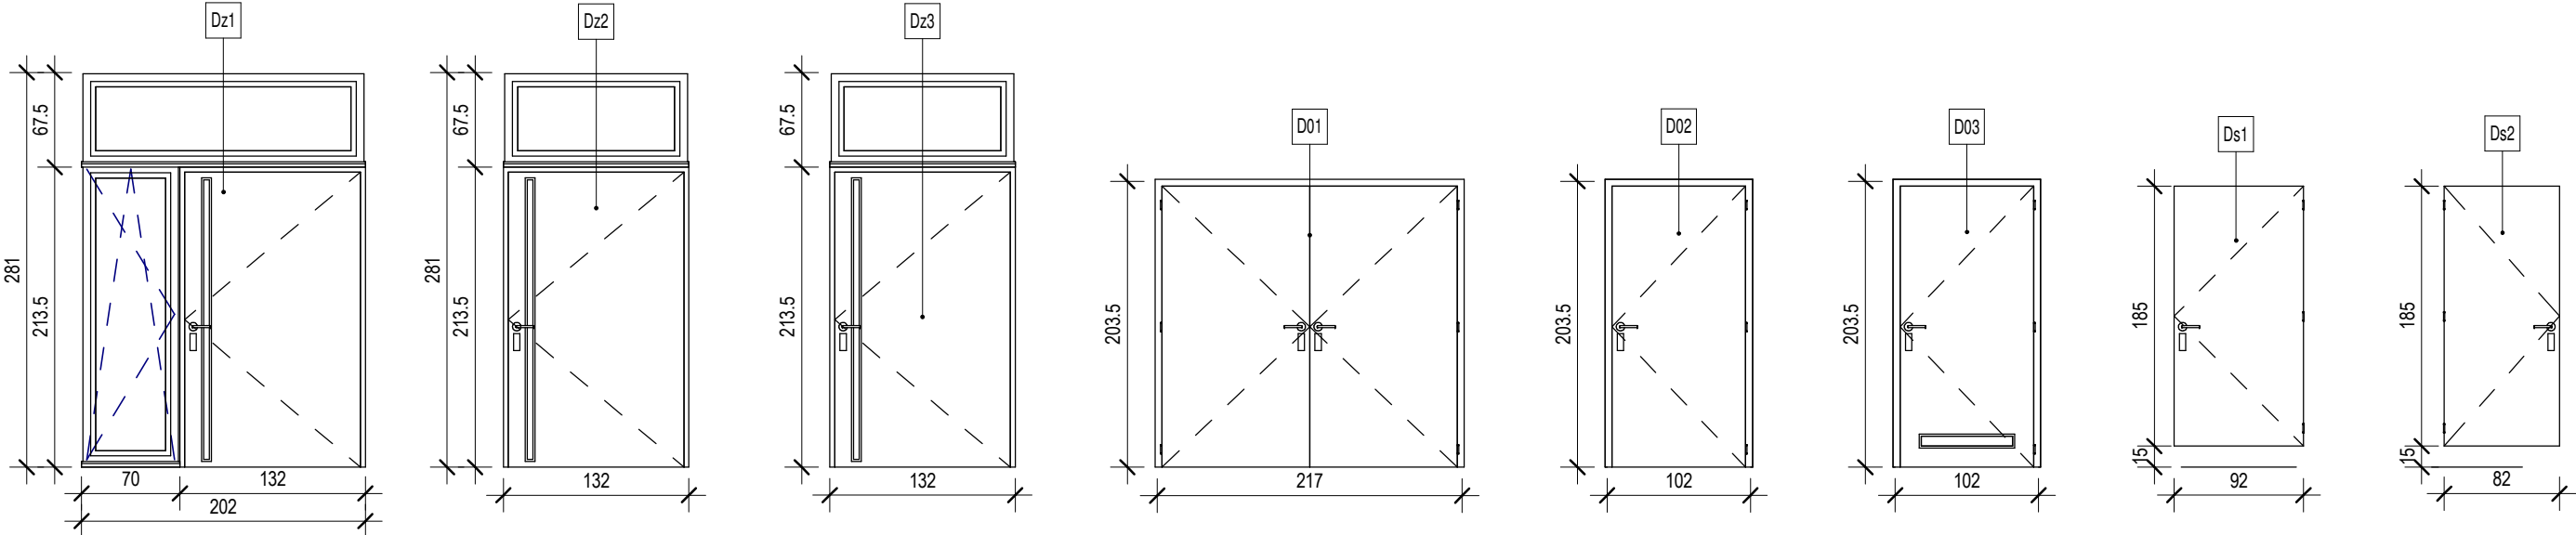

Generalny projektant projektu typowego:		Projektant:	
<div><div>mp project</div><div>sp. z o.o.</div><div>modern structure design & consultancy</div></div> <div>ul. Balicka 134, 30-149 Kraków tel. 603-800-189, e-mail: biuro@mpproject.pl</div>			
Nazwa inwestycji:	PRZYSZKOLNA HALA SPORTOWA Z ZAPLECZEM SOCJALNYM I BOISKIEM WIELOFUNKCYJNYM O WYMIARACH 22 X 44 m Z LEKKĄ KONSTRUKCJĄ STALOWĄ I DACHEM MEMBRANOWYM		
Inwestor:			
Adres inwestycji:			
Branża:	ARCHITEKTURA		
Faza:	PROJEKT TYPOWY		
Projektant:	Nr uprawnień:		Data projektu:
Sprawdzający:	Nr uprawnień:		
Autor projektu typowego:	arch. GRZEGORZ MIĄSKO do projektowania bez ograniczeń w specjalności architektonicznej	 Nr uprawnień: 128/99	Data projektu typowego: MAJ 2023
Weryfikator projektu typowego:	arch. AGNIESZKA MIĄSKO do projektowania bez ograniczeń w specjalności architektonicznej	 Nr uprawnień: 129/99	
Opracowanie projektu typowego:	arch. AGNIESZKA MIĄSKO arch. GRZEGORZ MIĄSKO		
Nazwa rysunku:	ZESTAWIENIE DRZWI		Skala: 1 : 50
			Numer rysunku: A406