

Mapa do cel?w projektowych

skala 1:500

Bydgoszcz – ul. Graniczna

ark. mapy: 320_10.1.4, 320_10.3.2.

jedn. ew: 046101_1, m. Bydgoszcz

obr?b: 046101_1.0082 PUWG 2000 s. 6


MPG.D.422.1945.2020 uk?. wys. PL-EVRF2007-NH

Nie wykonano ustalenia obci??e? s?u?ebno?ciami gruntowymi.

Bydgoszcz, dnia 03.07. 2020 r.

BILANS TERENU

istn. powierzchnia zabudowy	170,00 m ² (7,00%)
istn. powierzchnia biologicznie czynna	1858,00 m ²
istn. powierzchnia utwardze?, chodnik?w, jezdni	398,00 m ²
proj. powierzchnia biologicznie czynna	1826,29 m ² (75,27%),
proj. powierzchnia utwardze?, chodnik?w, jezdni	429,31 m ² (17,73%),
przyrost powierzchni utwardze?	31,31 m ² ,
razem pow. analizowanego obszaru dzialki:	2426,00m ² (100%),

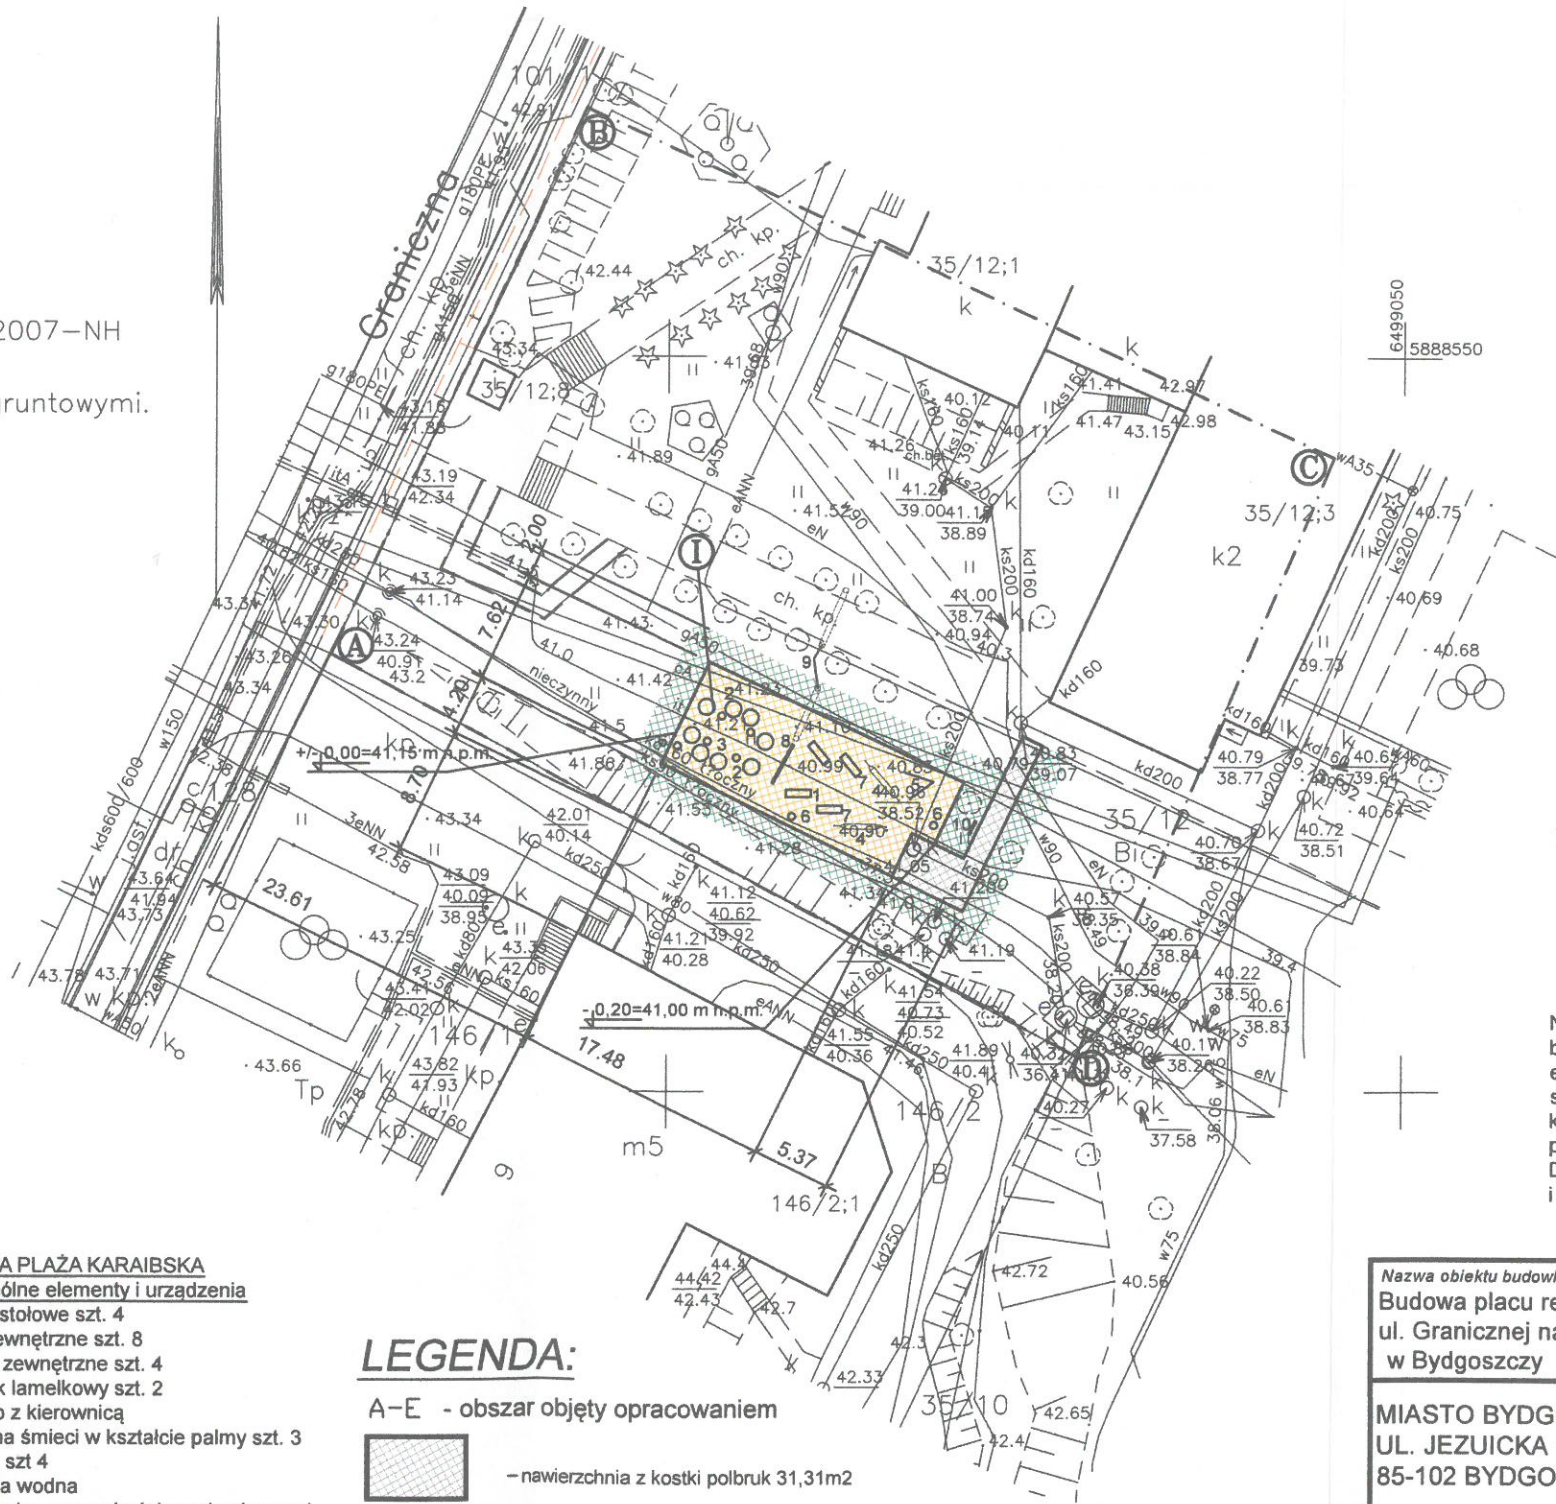

Po?wiadcza si?, ?e niniejszy dokument zosta? opracowany w wyniku prac geodezyjnych i kartograficznych, kt?rych rezultaty zawiera operat techniczny wpisany do ewidencji materia??w pa?stwowego zasobu geodezyjnego i kartograficznego

MIEJSKA PRACOWNIA GEODEZYJNA w BYDGOSZCZY
Grodzki O?rodek Dokumentacji Geodezyjnej i Kartograficznej w Bydgoszczy
Identyfikator ewidencyjny materia?u zasobu – operatu technicznego:
P.04612020 1731

Data wpisania operatu technicznego do ewidencji materia??w zasobu: **03.07.2020 r.**
Imi?, nazwisko i podpis osoby reprezentuj?cej organ.

Zespo? Uzgodnienia Dokumentacji Projektowej w Bydgoszczy
Aktualne projektowane sieci uzgodnione w ZUDP
-Brak projektowanych sieci w ZUDP-
Stan na dzie? **03.07.2020**

Nie wyklucza si? istnienia w terenie rownie? urz?dze? podziemnych u?o?onych, a nie zg?oszonych do inwentaryzacji geodezyjnej.

- #### LEGENDA PLAZA KARAIBSKA - poszczególne elementy i urz?dzenia
1. Lezaki stolowe szt. 4
 2. Pufy zewn?trzne szt. 8
 3. Stoliki zewn?trzne szt. 4
 4. Hamak lamelkowy szt. 2
 5. Kadlub z kierownic?
 6. Kosz na ?mieci w ksztalcie palmy szt. 3
 7. Palma szt 4
 8. Kurtyna wodna
 9. Przepust z rury grubo?ciennej oslonowej fi 110mm pod chodnikiem i plażą karaibsk? do przeprowadzenia w?za elastycznego zasilaj?cego kurtyn? wodn?
 10. Regulamin

LEGENDA:

- A-E - obszar obj?ty opracowaniem
- nawierzchnia z kostki polbruk 31,31m²
 - nawierzchnia trawiasta biologicznie czynna 151,00m²
 - nawierzchnia z piasku pukanego 143,51m²

LEGENDA

I- projektowany plac zabaw - plaża karaibska
wszystkie wymiary sprawdzi? w naturze

za zgodno? kopii z oryginałem:

2020 -08- 25 *[Signature]*
data podpis

[Signature]
mgr inż. arch.
Zdzisław Ambrozek
bud. nr WOPP-NB-7210/95/14

Niniejszym o?wiadczam, że projekt budowlany opracowano metod? elektroniczn? na bazie mapy sytuacyjno-wysoko?ciowej, kt?ra jest zgodna z oryginałem przyj?tym do zasobu Miejskiej Pracowni Dokumentacji Geodezyjnej i Kartograficznej w Bydgoszczy

Nazwa obiektu budowlanego: Budowa placu rekreacji pn.: "plaża karaibska" przy ul. Granicznej na dzialce nr 35/12 obr?b 0082 w Bydgoszczy		Lokalizacja: dzialka nr ewid. 35/12 obr?b 0082 przy ul. Granicznej 85-102 BYDGOSZCZ	
MIASTO BYDGOSZCZ UL. JEZUICKA 1 85-102 BYDGOSZCZ		04610_1, m. Bydgoszcz	
Nazwa rysunku: Projekt zagospodarowania terenu dzialki		Rys. nr.:	A0
		Skala:	1:500
Proj. architektura	mgr inż. arch. Zdzisław Ambrozek spec. arch. nr upr. WBPP-NB-7210/95/81	Data, podpis:	26.08.2020 <i>[Signature]</i>
Projektant konstrukcja	mgr inż. Artur Tuszni? spec. konstr.-budowlana nr upr. KUP/0004/POOK/14	Data, podpis:	26.08.2020 <i>[Signature]</i>