



POZ.5.1.2

szt.1  
SZER. BIEGU 1.43 m

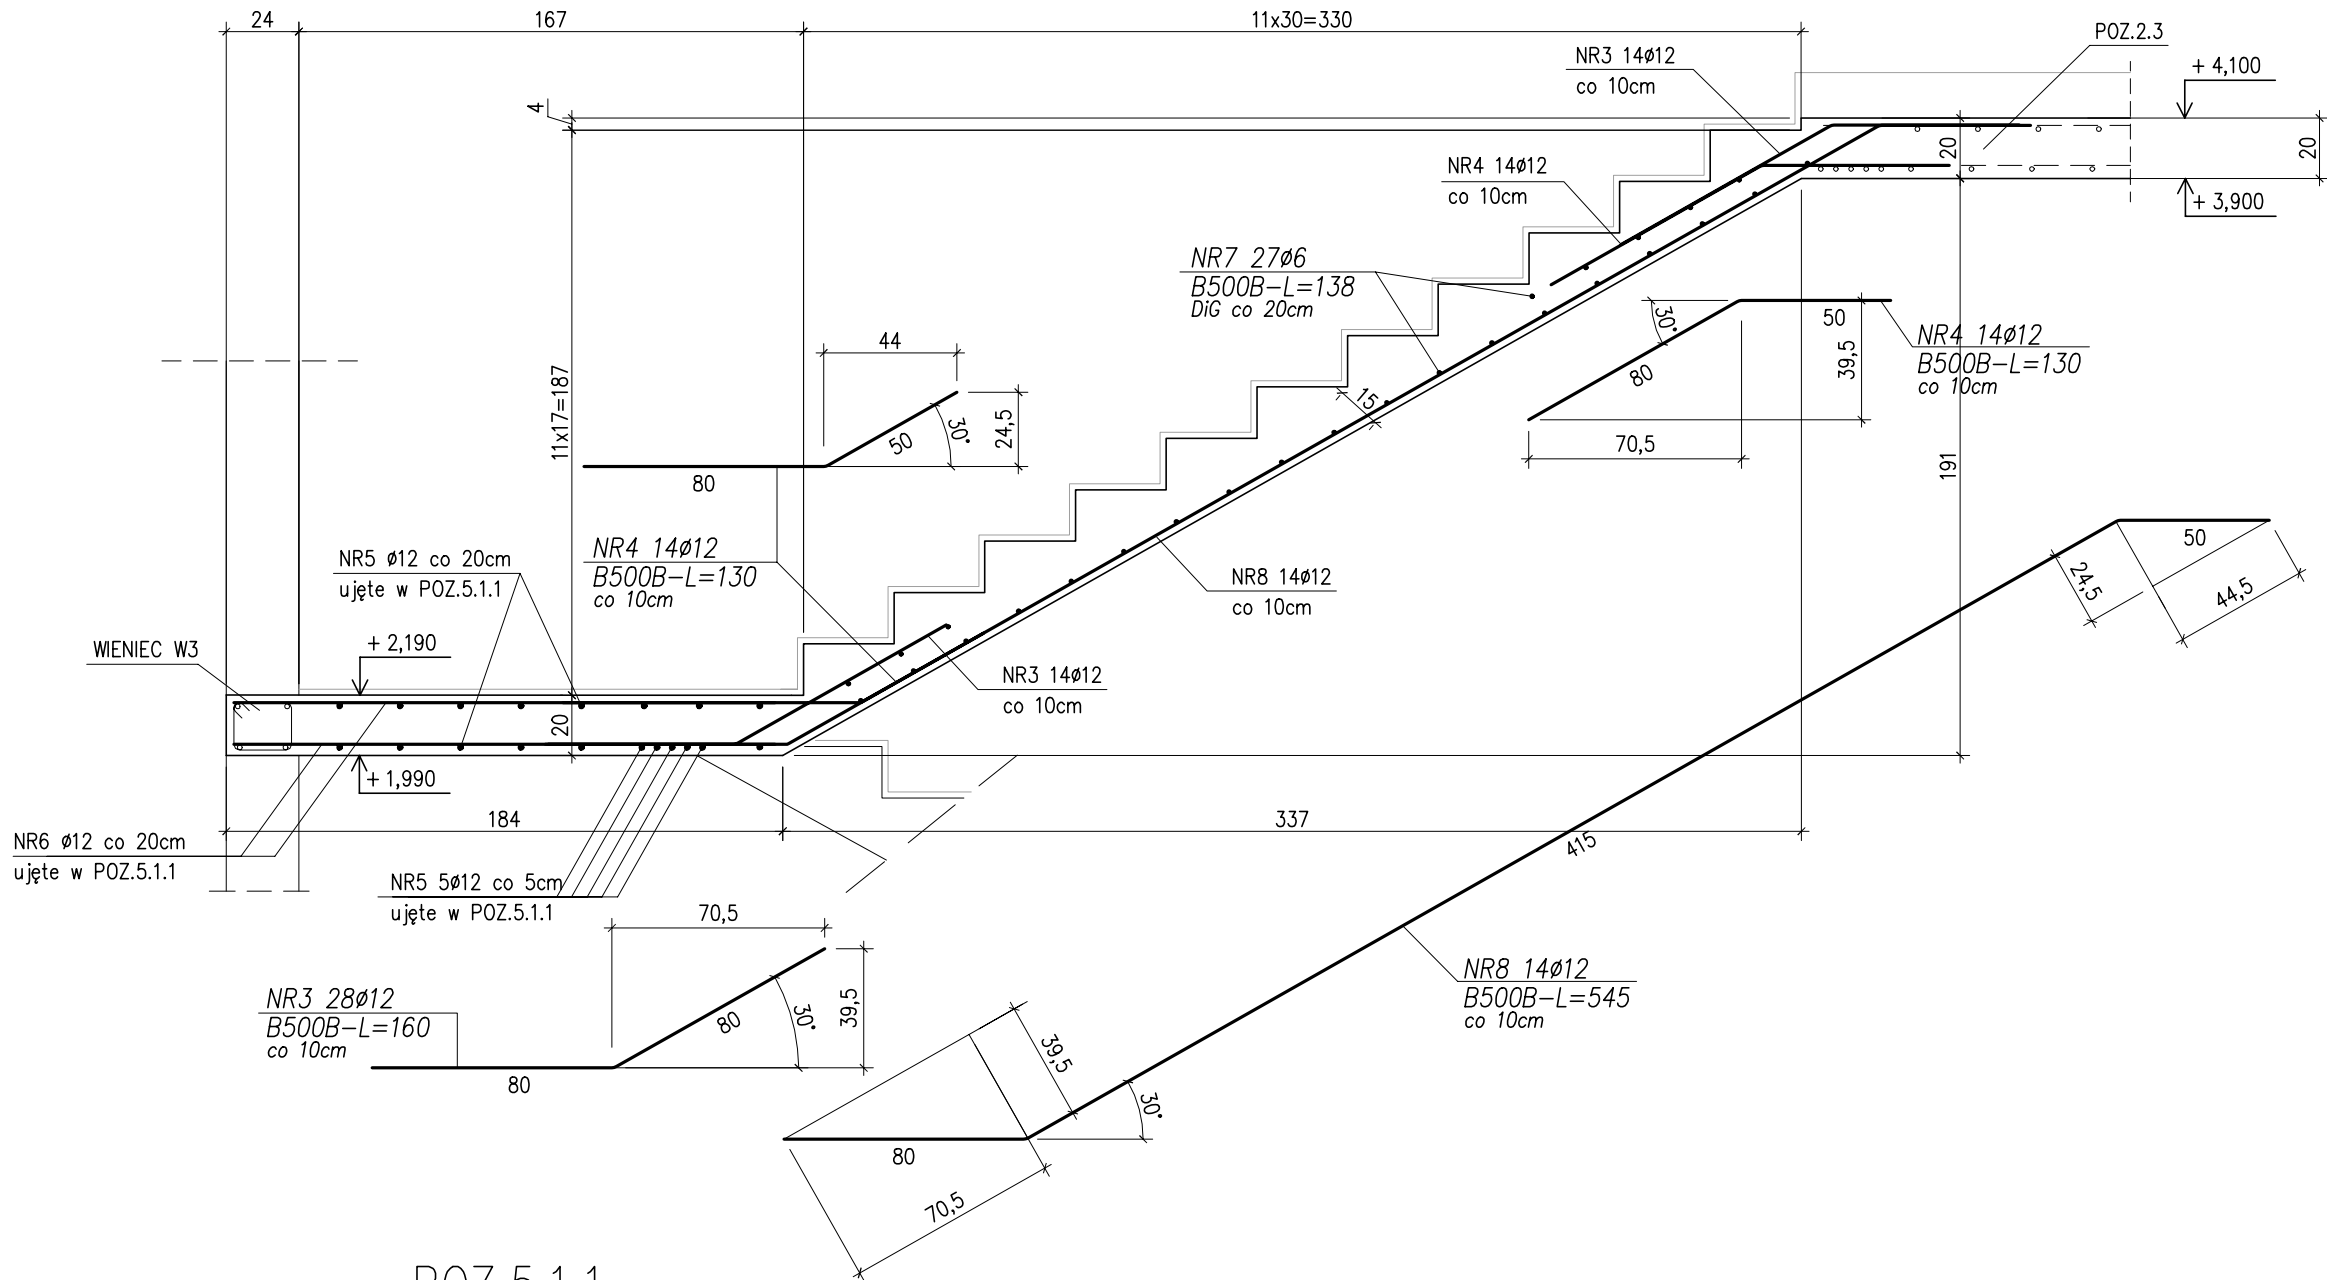

POZ.5.1.1


szt.1  
SZER. BIEGU 1.43 m

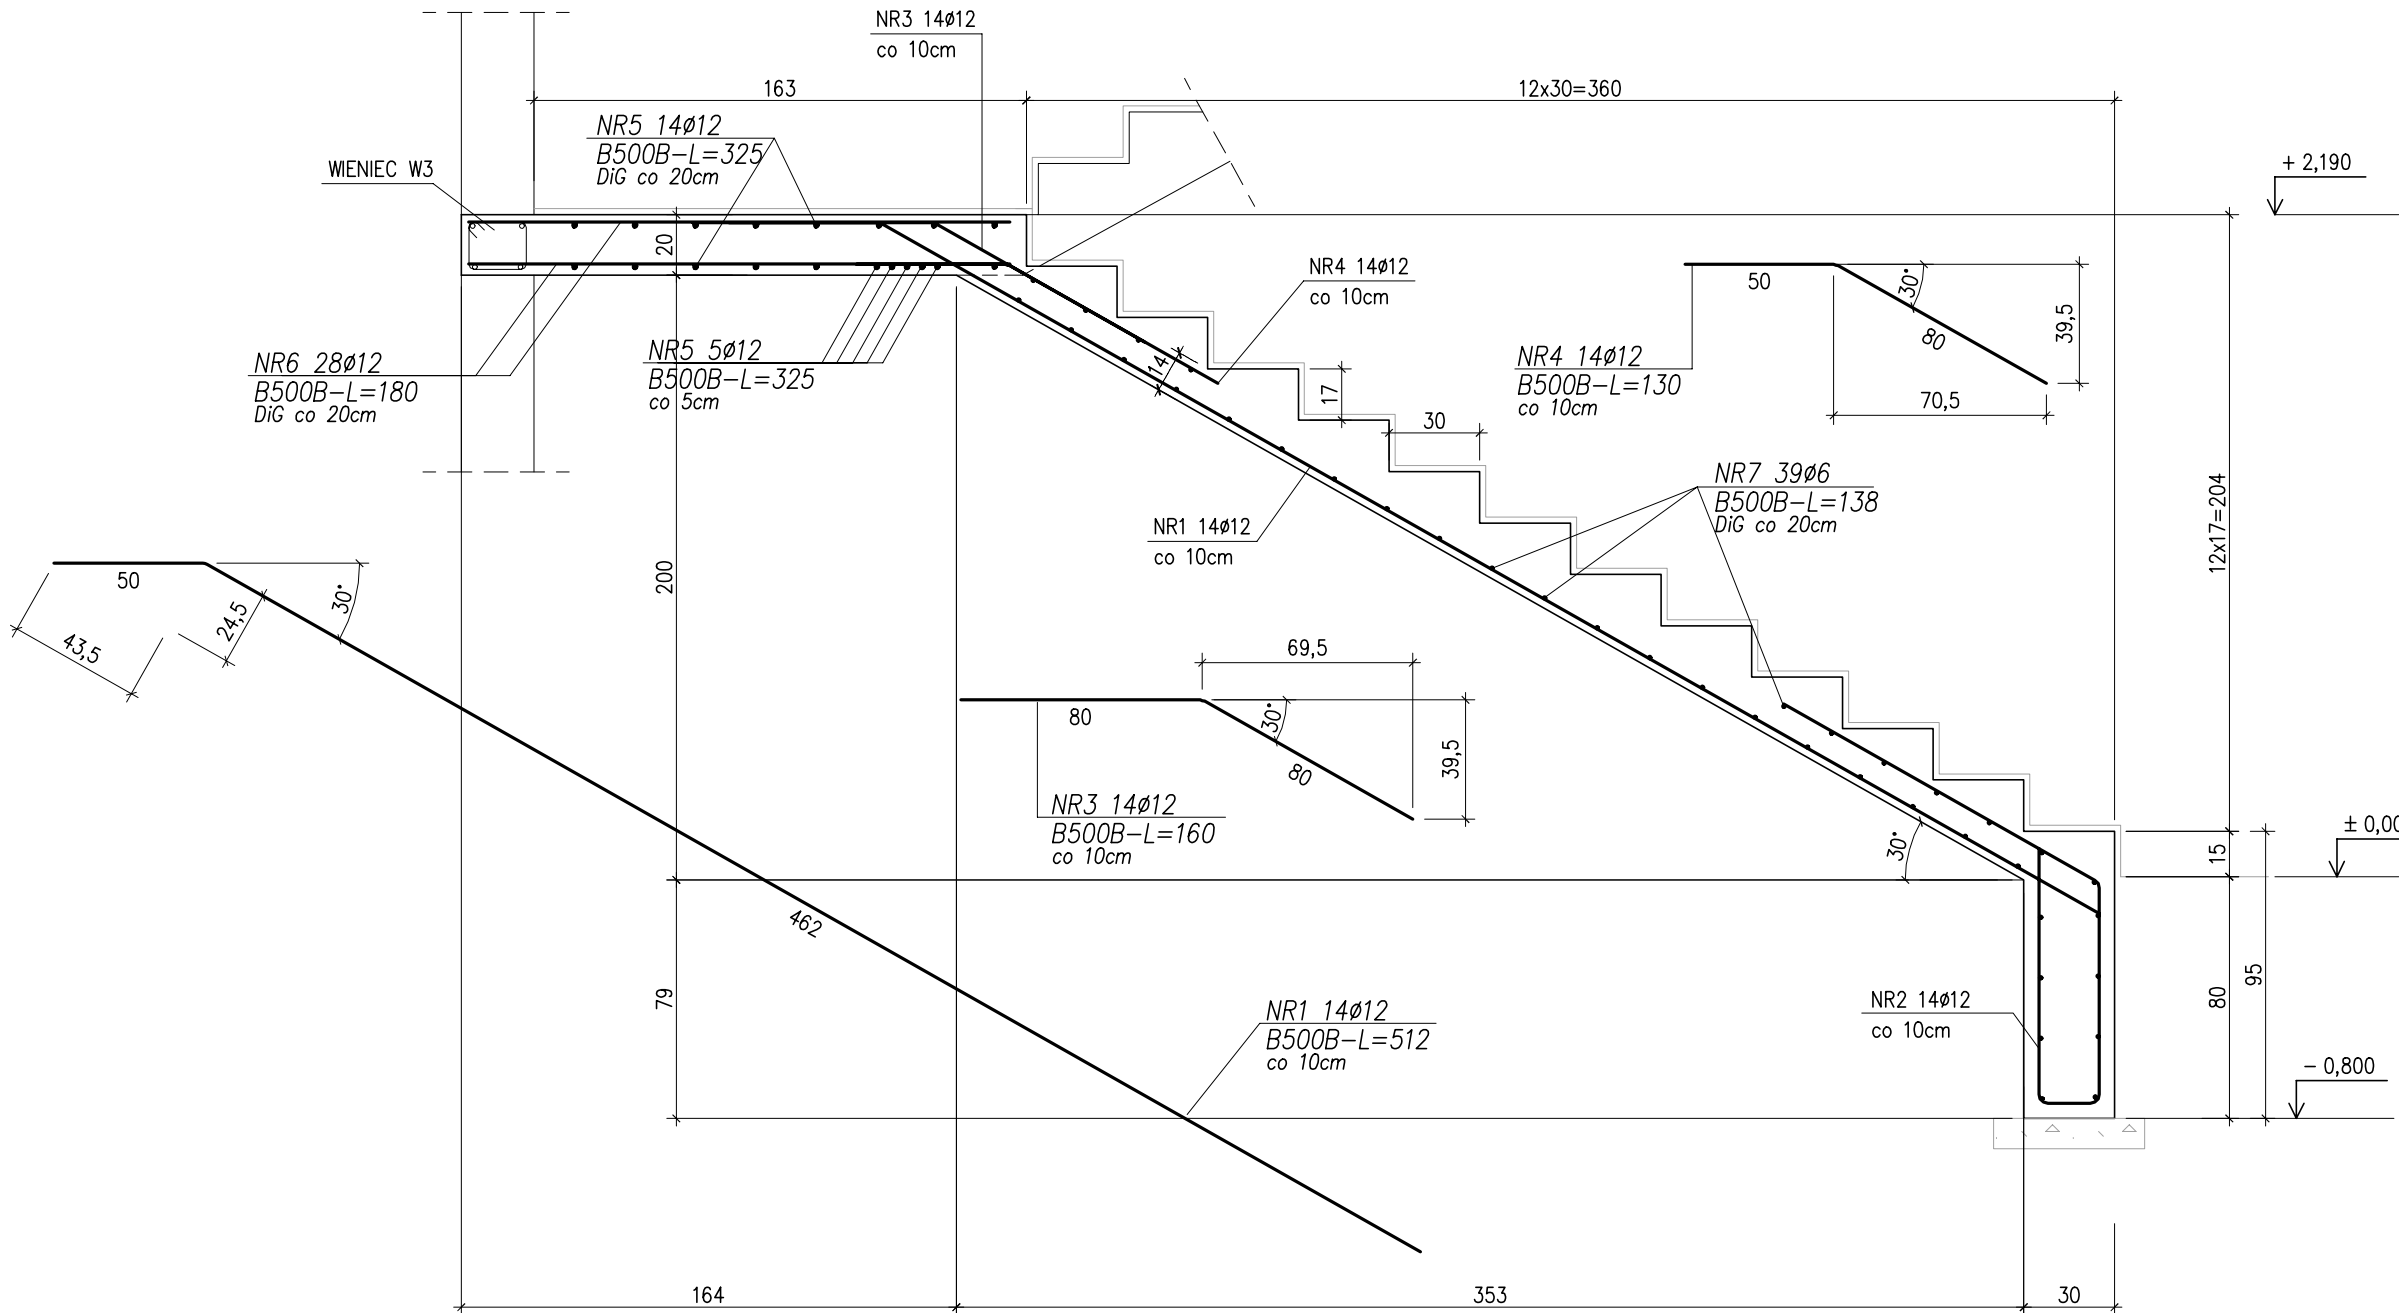

POZ.5.1

KLATKA SCHODOWA

SKALA 1:50

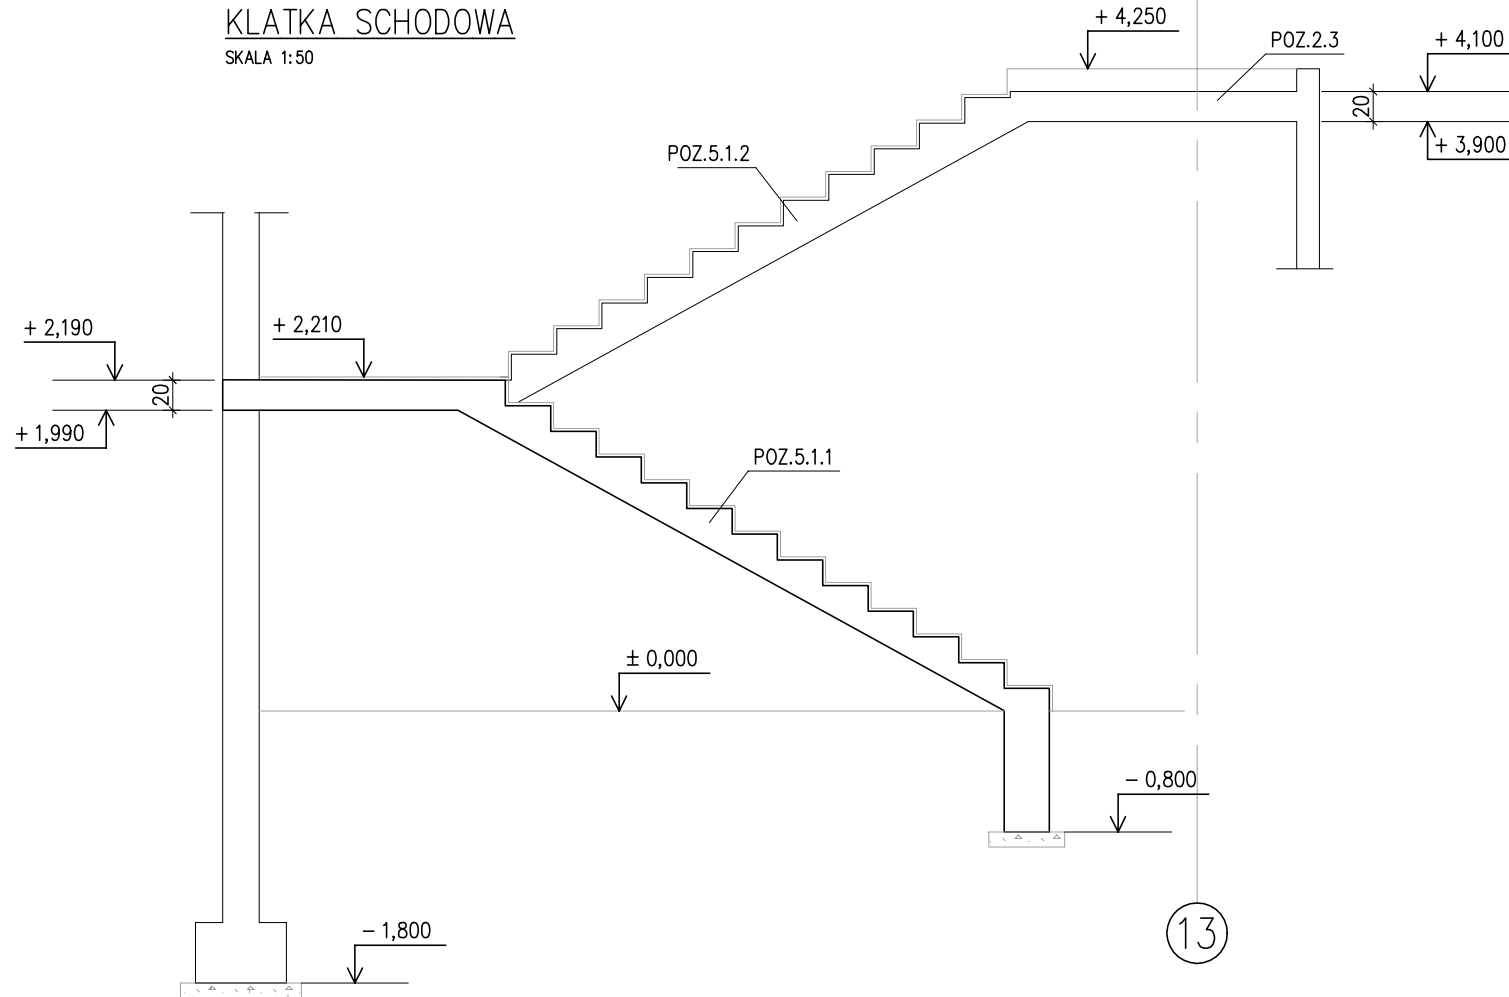

ZESTAWIENIE STALI


Nr pręta	ø	Stal	Długość pręta	Liczba		Długość łączna B500B		
				prętów na 1 poz.	pozycji	prętów łącznie	ø6	ø12
[ - ]	[ mm ]	[ - ]	[ m ]	[ szt ]			[ m ]	
POZ.5.1								
1	12	B500B	5,12	14	1	14		71,68
2	12	B500B	2,98	14	1	14		41,72
3	12	B500B	1,60	42	1	42		67,20
4	12	B500B	1,30	42	1	42		54,60
5	12	B500B	3,25	19	1	19		61,75
6	12	B500B	1,80	28	1	28		50,40
7	6	B500B	1,38	66	1	66	91,08	
8	12	B500B	5,45	14	1	14		76,30
Razem długość prętów						[ mb ]	91,08	423,65
Masa jednostkowa						[ kg/mb ]	0,222	0,888
Masa prętów dla danej średnicy						[ kg ]	20,2	376,2
Masa łącznie						[ kg ]	396,4	

UWAGI:

- OTULINA PRĘTÓW ZBROJENIA - 2,5 cm
- WYMIARY PRĘTÓW ODGINANYCH I STRZEMION PODANO JAKO ZEWNĘTRZNE

KLASA EKSP. XC1  
BETON C25/30  
maks. średnica kruszywa 16 mm  
maks. stosunek w/c 0.60  
STAL B500B fyk=500 MPa

poziom porównawczy:  
±0.00 = 597,75 m.n.p.m.

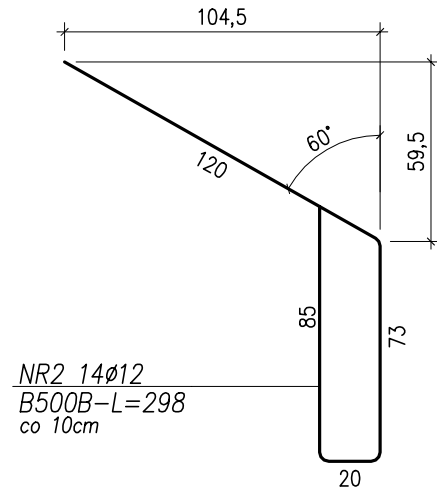

BIURO PROJEKTÓW	APA ARCHES sp. z o.o. sp. k. ul. Jowiszka 8/229, 60-161 Poznań tel.: 792 521 545 www.apaarches.pl
INWESTOR	Gmina Miasto Nowy Targ ul. Krzywa 1 34-400 Nowy Targ
±0,00 = 597,75 m n.p.m.	
FAZA PROJEKTU	PROJEKT TECHNICZNY
NAZWA I ADRES INWESTYCJI	Rozbudowa i przebudowa istniejącego budynku Szkoły Podstawowej nr 2 o salę gimnastyczną z zapleczem wraz z niezbędną infrastrukturą techniczną i zagospodarowaniem terenu al. Mikołaja Kopernika 28, 34-400 Nowy Targ, nr ewid. działek: 13219/1, 13220/6, 13220/1; Jedn. ewid.: 121101_1 Nowy Targ, obręb: 0001 Nowy Targ
TEMAT RYSUNKU	POZ.5.1 SCHODY ŻELBETOWE
SKALA	1:20
DATA	04.05.2023 r.
GŁÓWNY PROJEKTANT	mgr inż. Maciej Kaleta
SPRAWDZAJĄCY	mgr inż. Krzysztof Węglewski
PROJEKTANT OPRACOWANIE	mgr inż. Anna Ciszewicz
ROZPOWISZCZANIE I REPRODUKOWANIE TEGO DOKUMENTU I WYKORZYSTYWANIE NIEZGODNE Z UMOWĄ I PRZYZ GOSY NIEUPRAWNIŁO. JEST ZABRONIONE, BEZ AUTORYZACJI ZODBY PROJEKTANTA, WSZYSTKIE PRÓBY DO TEGO DOKUMENTU SĄ ZABRONIONE.	