

URZĄD MIASTA PŁOCKA
Kancelaria Ogólna

WPŁYNEŁO

2018 -12- 20

L.dz.
Podpis

24 7369/12/hort

Por
A Księgę
2018
2018

Płock, 18 grudnia 2018r.

orange™

Orange Polska
Hurt
Zarządzanie Zasobami Sieci Stacjonarnej
Dział Zarządzania Zasobami Infrastruktury i Obsługi Klienta w Łodzi
ul. 1-go Maja 7, 09-400 Płock
tel. 24 266 48 94
www.hurt-tp.pl

Urząd Miasta Płock
Wydział Inwestycji i Remontów
Urzędu Miasta Płocka
ul. Stary Rynek 1
09-400 Płock

Numer pisma: 64577/TTISILU/P/2018

Temat: dotyczy planu zagospodarowania terenu na działkach o nr ewid. 636/32 i 636/33 w obrębie nr 7 w Płocku

Szanowni Państwo !

w odpowiedzi na pismo nr WIR-I.7011.10.11.2018.AK z dnia 14.12.2018r w sprawie planowanych prac związanych z budową placu zabaw wraz z mini ścieżką rowerowo-rolkową na działkach o nr ewid. 636/32 i 636/33 w obrębie nr 7 w Płocku informuje, że w zakresie projektowanej inwestycji brak infrastruktury telekomunikacyjnej należącej do Orange Polska S.A.

✓ Sprawę prowadzi Marek Łakomy tel. 501 125 363

Z poważaniem


Łakomy Marek

Łakomy Marek

Starszy Specjalista

Dział Zarządzania Zasobami Infrastruktury
i Obsługi Klienta w Łodzi

Załączniki: 1. mapa

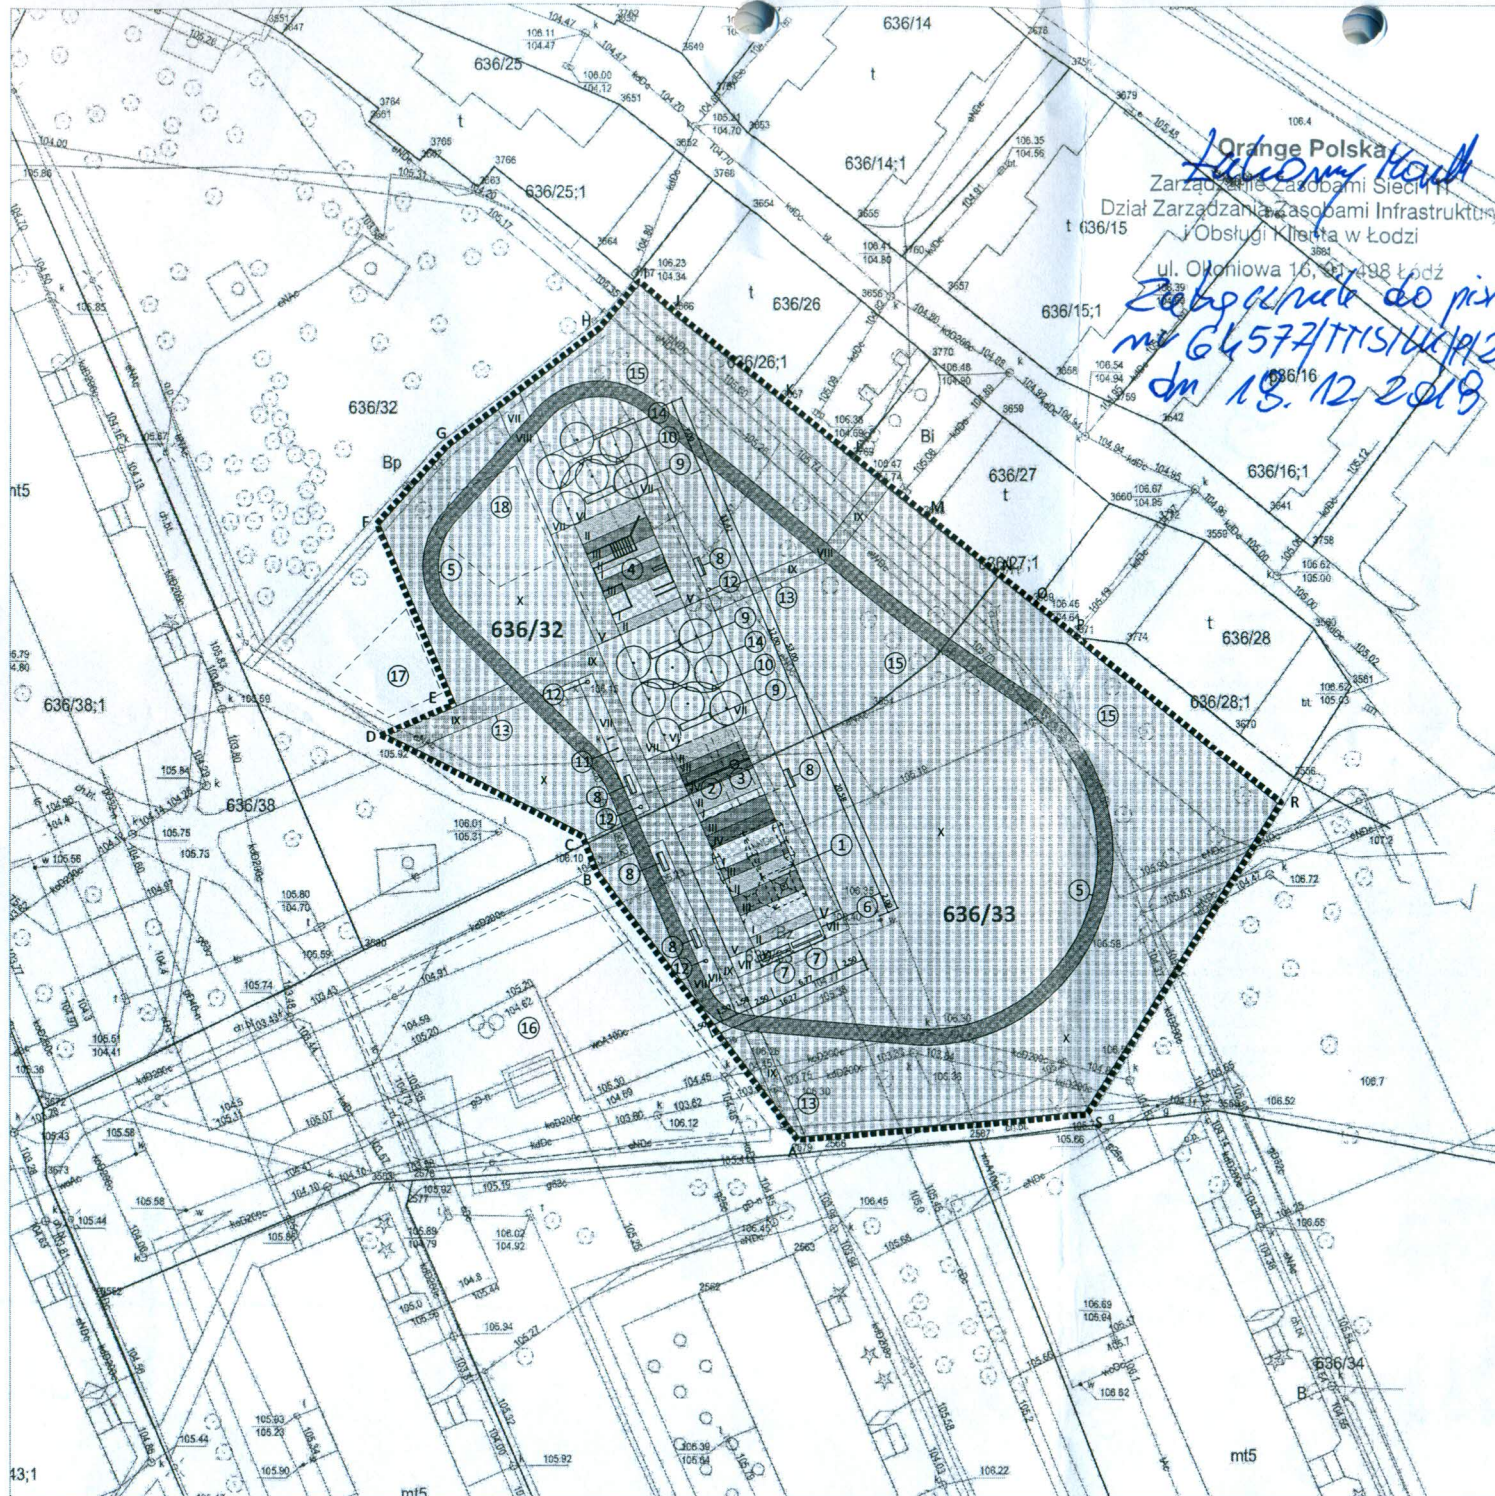

Legenda:

Zagospodarowanie i mała architektura:

- | | |
|---|--|
| | granice obszaru opracowania |
| | granice działek ewidencyjnych |
| | numery działek ewidencyjnych na obszarze opracowania |
| ① | zestaw sprawnościowy - linarium |
| ② | huśtawka podwójna |
| ③ | huśtawka typu "bocianie gniazdo", śr. 120 cm |
| ④ | flow park |
| ⑤ | mini ścieżka rowerowo-rolkowa, dł. 192,71 m, szer. 1,50 m |
| ⑥ | pergola |
| ⑦ | ławka z oparciem, szer. 302 cm (2 szt.) |
| ⑧ | ławka z oparciem, szer. 182 cm (5 szt.) |
| ⑨ | ławka bez oparcia, szer. 302 cm (3 szt.) |
| ⑩ | hamaki (4 szt.) |
| ⑪ | stojaki na rowery (3 szt.) |
| ⑫ | śmietnik (4 szt.) |
| ⑬ | chodniki łączące teren placu z otaczającymi ciągami pieszymi |

Zieliń:

- | | |
|---|--|
| ⑭ | projektowana zieleń wysoka - brzoza pożyteczna (14 szt.) |
| ⑮ | istniejąca zieleń wysoka |

Inne oznaczenia:

- | | |
|---|---|
| ⑯ | istniejący plac zabaw |
| ⑰ | istniejąca siłownia zewnętrzna |
| ⑱ | istniejące urządzenia zabawowe - do przeniesienia |

Powierzchnie:

- | | |
|-----------------------|--|
| 3870,9 m ² | teren opracowania - całość |
| 375,6 m ² | projektowana nawierzchnia bezpieczna pod urządzeniami zabawowymi i flow parkiem: |
| | kolor zbliżony do RAL 1015 |
| | kolor zbliżony do RAL 1017 |
| | kolor zbliżony do RAL 1018 |
| | kolor zbliżony do RAL 2008 |
| | kolor zbliżony do RAL 9006 |
| 302,0 m ² | projektowana nawierzchnia mineralno-żywiczna wodoprzepuszczalna: |
| | kolor zbliżony do RAL 1015 |
| | kolor zbliżony do RAL 1017 |
| 289,1 m ² | projektowana nawierzchnia ścieżki rowerowo-rolkowej: |
| | nawierzchnia asfaltowa, kolor ciemniejszy |
| 159,0 m ² | projektowana nawierzchnia ciągów pieszych: |
| | chodnik z płyt betonowych 30x30 cm, kolor jasniejszy |
| 2745,2 m ² | powierzchnia biologicznie czynna: |
| | trawnik |

KONCEPCJA ZAGOSPODAROWANIA
TERENU REKREACJI PUBLICZNEJ
PRZY UL. CHOPINA W PŁOCKU



plan zagospodarowania terenu skala 1:500