


KODG16. 6042
 Woj.: zachodniopomorskie
 Powiat: Pyrzyce
 Gmina: Pyrzyce
 Obręb: Ryzewko
MAPA ZASADNICZA
 skala 1: 1000

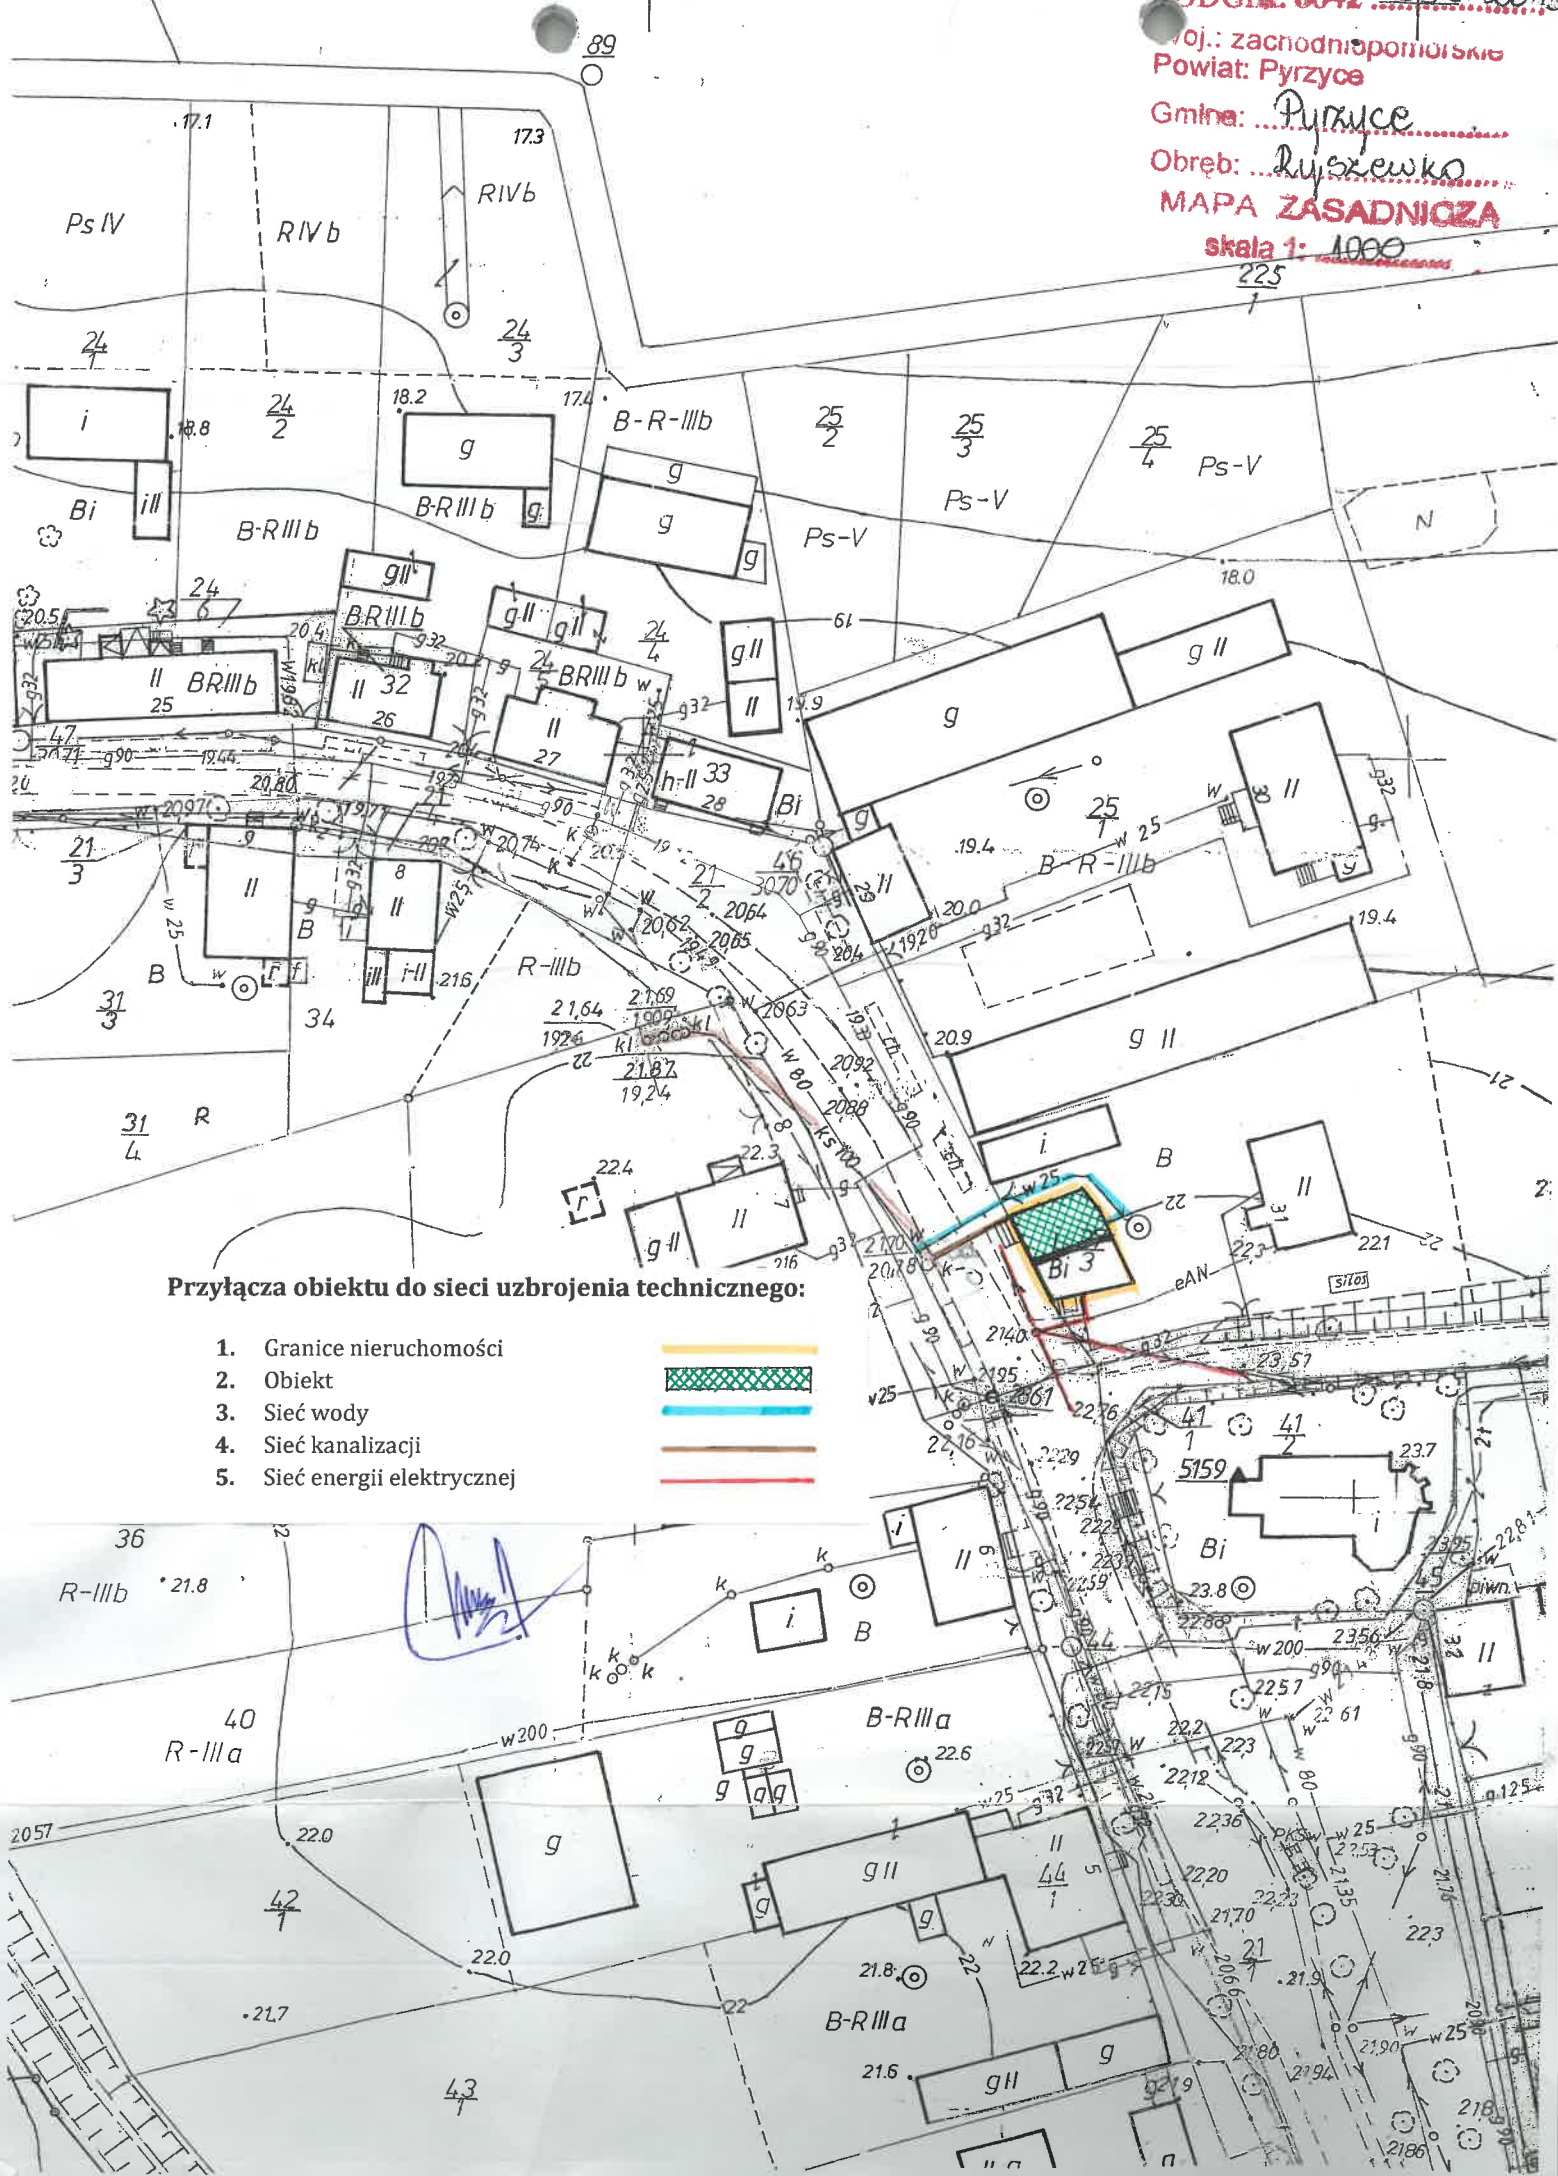

Przyłącza obiektu do sieci uzbrojenia technicznego:

1. Granice nieruchomości
2. Obiekt
3. Sieć wody
4. Sieć kanalizacji
5. Sieć energii elektrycznej

