
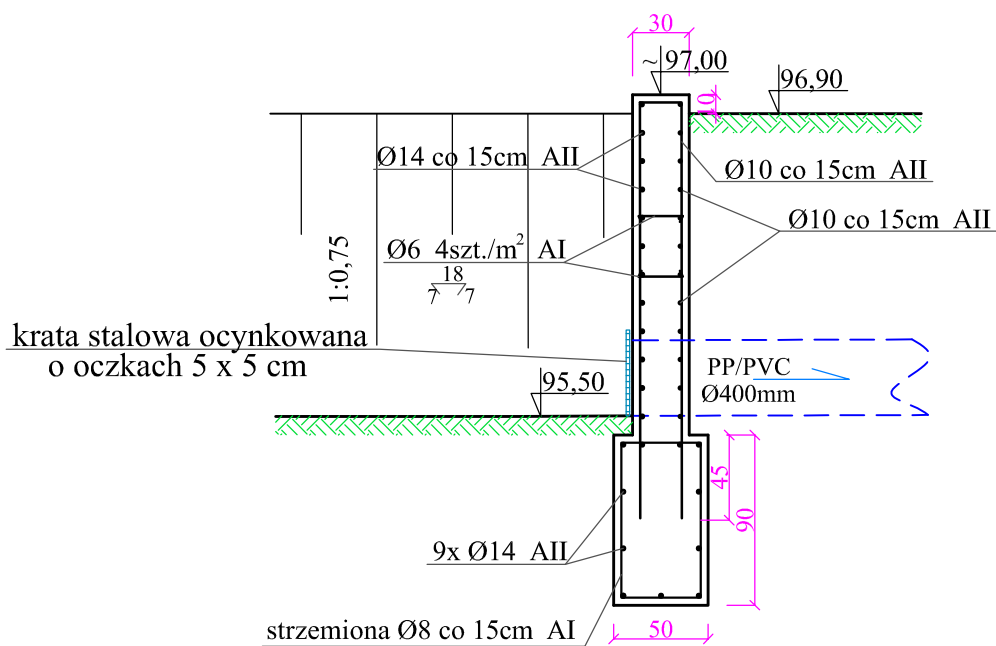


Przekroje przyczółka żelbetowego - Wlot W-1

SKALA 1:40

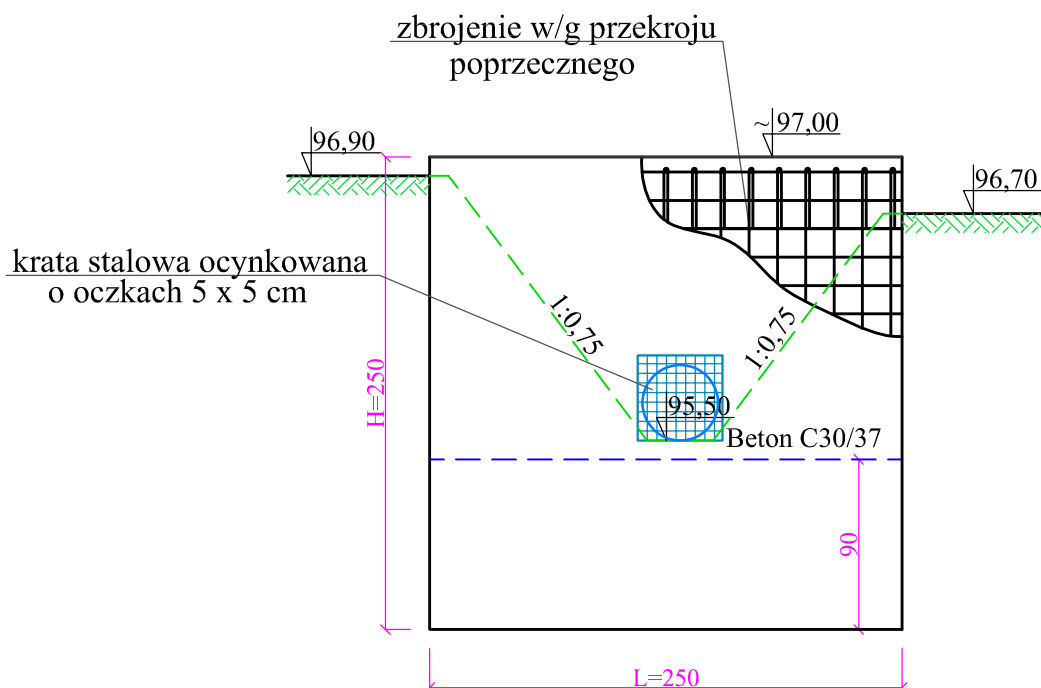

45

Uwagi:

- Zbrojenie ściany przyczółków wykonać w/g powyższego rysunku
- Materiały:
 - beton C 30/37
 - pręty - stal AII
 - strzemiona - stal AI
 - otulina prętów dolnych - 7,5 cm
 - otulina prętów bocznych - 5 cm
 - izolacja - abizol R+2P
- Zasyпка ścian i rurociągu gruntem niespoistym
- piaski lub pospółka zagęszczona w/wastwami o grubości do 30cm $I_s=0,97$ w/g Proctora.

 KATARZYNA MAKIELA - WNUK		K-MAN Katarzyna Makiela - Wnuk ul. Batorego 6 05-200 Wołomin				
Inwestor:	Gmina Dąbrowka	Adres:	ul. Tadeusza Kościuszki 14 ; 05-252 Dąbrowka			
Inwestycja:	PROJEKT BUDOWLANY BUDOWY SIECI KANALIZACJI DESZCZOWO-DRENAŻOWEJ W RAMACH REALIZACJI INWESTYCJI PRZEBUDOWY DROGI GMINNEJ W ZAKRESIE ODWODNIENIA NA TERENIE DZ. EW. NR 303 I 195 OBRĘB WSZEBORY ORAZ 128 OBRĘB KAROLEW GMINA DĄBRÓWKA					
Rysunek:	PRZEKROJE PRZYZCÓŁKA ŻELBETOWEGO - WLÓT W-1					
Funkcja:	Specjalność Projektanta:	Imię i Nazwisko:	Nr uprawnień:	Podpis:	Data:	
Projektant	wodno - melioracyjna	Andrzej Makiela	St-617/87		8.06.2021r.	
Sprawdzający	instalacje	Katarzyna Makiela-Wnuk	MAZ/0020/PWBS/19		Skala:	Nr rys.:
Opracowanie	-----	Michał Szkopek	-----		1:40	7