


UWAGI:
 Projekt jest wykonany wg indywidualnego rozwiązania a jego Twórca posiada pełnię autorskich praw osobistych przysługujących mu z tego tytułu.
 Autorskie prawa majątkowe do tego rysunku są własnością firmy BIURO PROJEKTÓW BUDOWLANYCH MICHAŁ PRZESMYCKI.
 Nie należy odmierzać wymiarów z rysunku, ani używać go jako szablonu.


STAN ISTNIEJĄCY

RZUT PARTERU
 POMIESZCZENIA 17A, 17B
 STAN ISTNIEJĄCY
 1:50

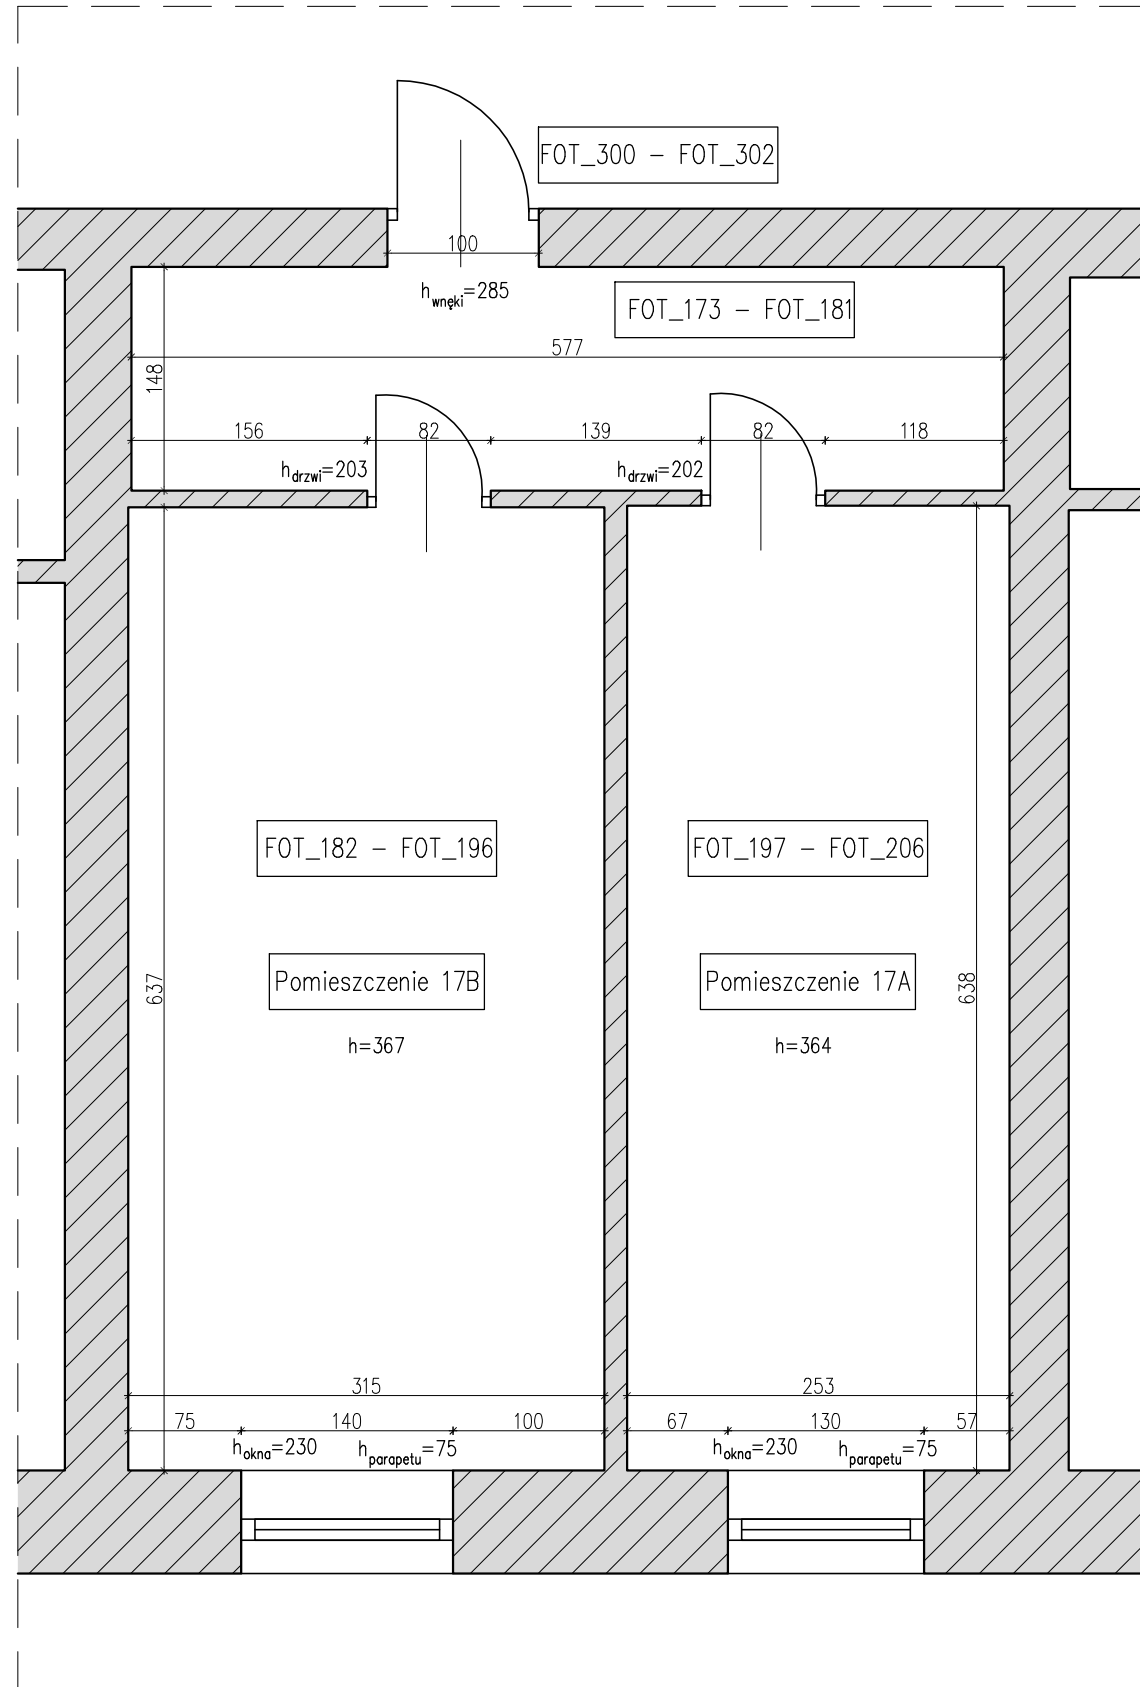

STAN PROJEKTOWANY

RZUT PARTERU
 POMIESZCZENIA 17A, 17B
 STAN PROJEKTOWANY
 1:50

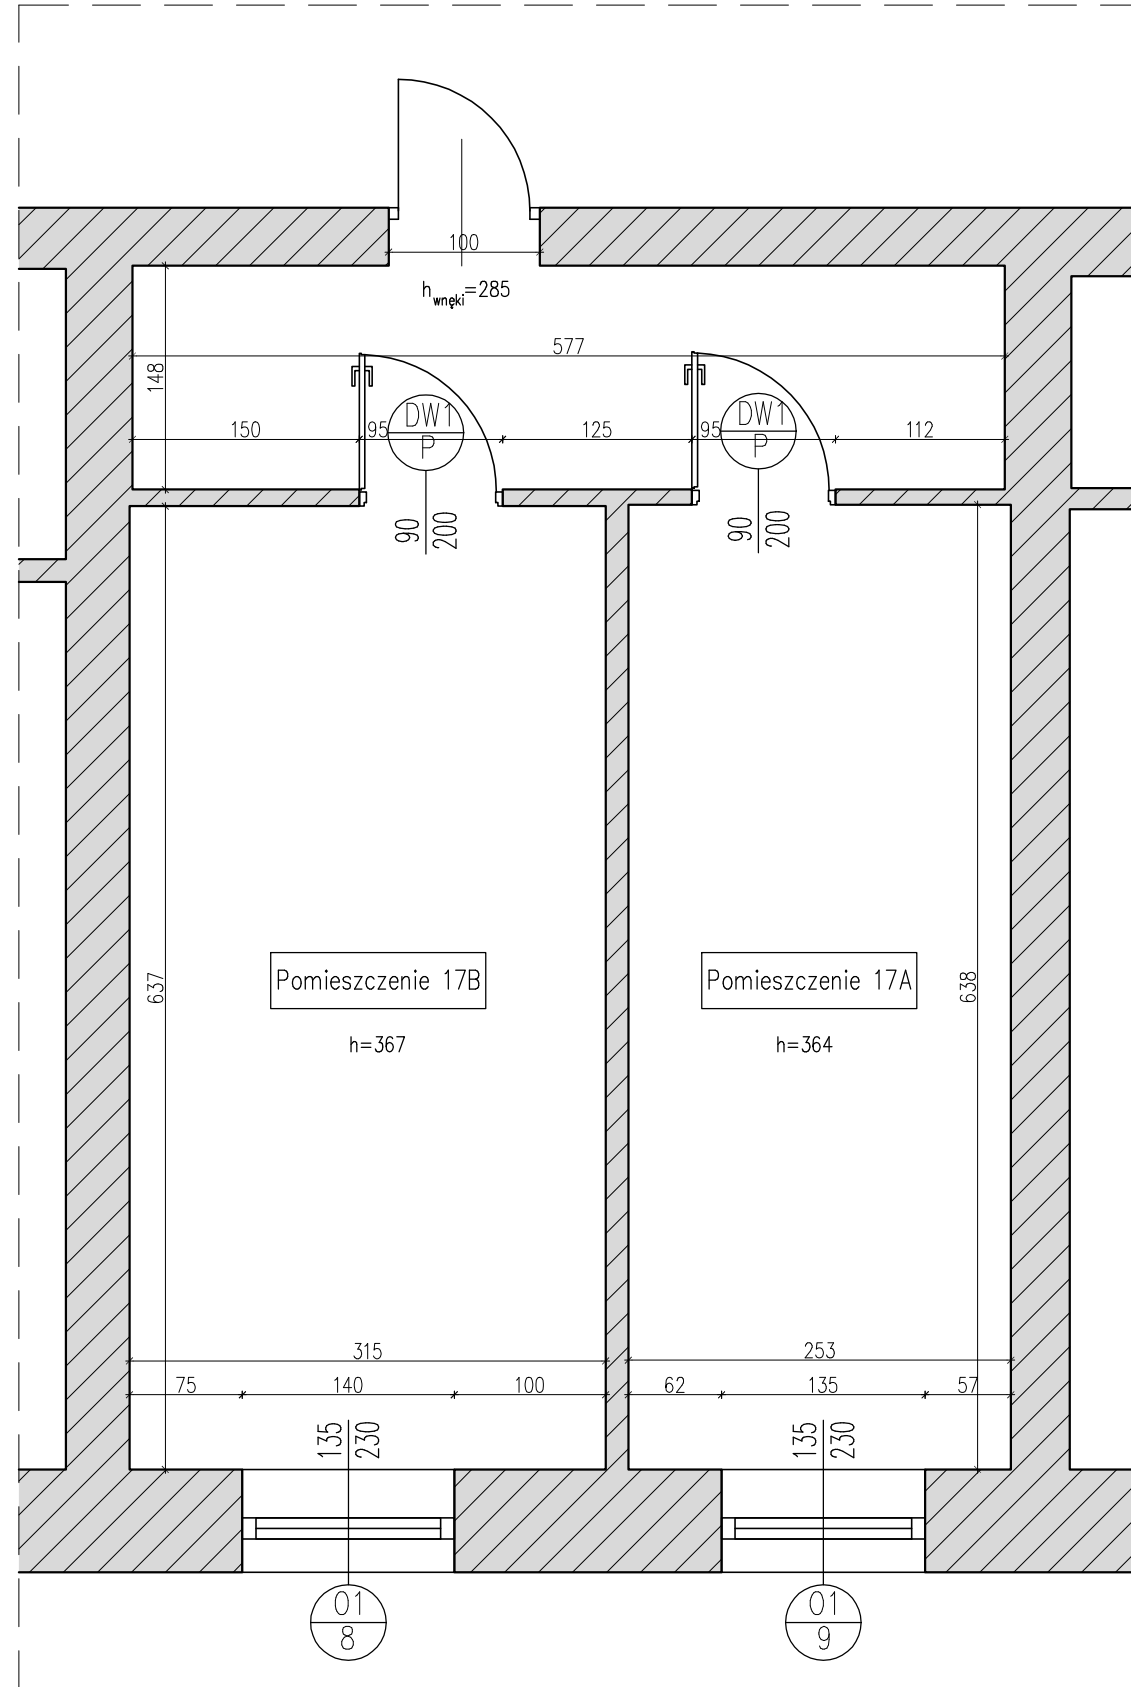

Nazwa opracowania

PROJEKT TECHNICZNY

remontu pomieszczeń wewnętrznych
 oraz wymiany stolarki okiennej i drzwiowej
 w budynku nr 2
 przy ul. Nowowiejskiej 26 w Warszawie

Faza dokumentacji

PROJEKT TECHNICZNY

Adres inwestycji

02-010 Warszawa, ul. Nowowiejska 26

DZ. EW. NR. 192/4 z obrębu 2-01-04
 JEDNOSTKA EWIDENCYJNA 146506_8

Inwestor

JEDNOSTKA WOJSKOWA NR 2063
 02-097 Warszawa, ul. Banacha 2

Generalny projektant **BIURO OBSŁUGI INWESTYCJI** Michał Machnikowski

00-743 Warszawa, ul. Nabełska 2 Lok 51

NIP: 521-333-80-62 REGON: 14741768

RACHUNEK ING BANK SŁĄSKI : 20-1050-1054-1000-0092-0154-8493

tel: + 48 793-086-033 mail: biuro@bol.waw.pl www.bol.waw.pl



Branża

KONSTRUKCJA

PROJEKTANT

Nr upr.

Podpis

mgr inż. Michał Machnikowski

MAZ/0261/P00K/12

ZESPÓŁ PROJEKTOWY

mgr inż. Michał Przesmycki

mgr inż. Karol Rowicki

mgr inż. Anna Daszczuk

LUB/0237/PWOK/14

Tytuł rysunku

POMIESZCZENIA 17A, 17B STAN ISTNIEJĄCY/PROJEKTOWANY

Numer rysunku

1000 - PT - K - N26 - K05 . 0

PROJEKT	FAZA	BRANŻ	ETAP/bud	NR rys.	REW
---------	------	-------	----------	---------	-----

Nr rewizji

Opis rewizji

00

-

Skala
 1:50

Data
 28.02.2022

Rysował
 MP

Str
 19