	
PRACOWNIA	PROJEKTOWA
inż. Jędrzej Myska    77-100 Bytów ul.Ceynowy 12 tel. 609 511 959    Blusko: Kościelczyna ul.Wodna 14	
Inwestor:    Państwowe Gospodarstwo Leśne Lasy Państwowe Nadleśnictwo Kościelczyna, ul. M. Skłodowskiej-Curie 6, 83-400 Kościelczyna	
PROJEKT BUDOWLANY PROJEKT ZAGOSPODAROWANIA TERENU	
Nazwa obiektu budowlanego: BUDOWA PLACU MANEWROWEGO PRZY DRODZE LEŚNEJ W LEŚNICTWIE STRZELNICA	
Tytuł rysunku: PROJEKT ZAGOSPODAROWANIA TERENU	Skala: 1:500
Projektant: mgr inż. Adam Łaska	Pomi0336/PW0118 <small>posiadający uprawnienia inżyniera</small>
Sprawdzający: mgr inż. Piotr Nykiel	5473/Gd/93 <small>sposiadający konstrukcyjno-techniczne i w zakresie dróg i nawierzchni budowlanych</small>
Opracował: mgr inż. Daniel Młynarczyk	Podpis:  Podpis:  <div style="text-align: right;">           Grudzień 2023         </div>

Obiekt: Rybaków-Las  
 Sekcje mapy: 6.215.20.02.3.2, 6.215.20.02.1.4, 6.215.20.02.4.1, 6.215.20.02.2.3  
 Układ odniesienia poziomy: "2000" strefa 6  
 Układ odniesienia pionowy: EVRF 2007  
 ID: 6640.2533.2023  
 W zakresie opracowania mapa aktualna na dzień: 06.10.2023r.

Województwo pomorskie  
Powiat Koscielny  
Jednostka ewidencyjna: 220604-2 Koscielny-G  
Obręb: 0024 Rybaki  
Działka: 176/2, 405/2, 411, 412, 413, 424, 425, 426


Mapa powstała na podstawie pomiaru bezpośredniego w terenie. pliku kod programu Turbo Map v9.0 (użytkownicy z danych zgromadzonych w PDG&K ? operatorów techn. i wektoryzacji (istniejącej mapy zasadniczej) w skali 1:500) oraz aktualizacji w zakresie opracowania. Nie wykluca się istnienie w terenie innych, nie wykazanych na niniejszej mapie urządzeń podziemnych, które nie zostały zgłoszone do inwentaryzacji.

Nie dochodzą do stanu prawnego granic.

daných zgrupovaných w PÓDGK – operatorów techn.  
W celu określenia przebiegu granic wymagane jest odrębne postępowanie.  
Dla dziełek objętych zakresem nie przeprowadzono badania ksiąg wieczystych.  
pod kątem występowania ewentualnych obciążeń służebnościami gruntowymi.

TEREN KOLEJOWY

ZAKRES OPRACOWANIA MAPY

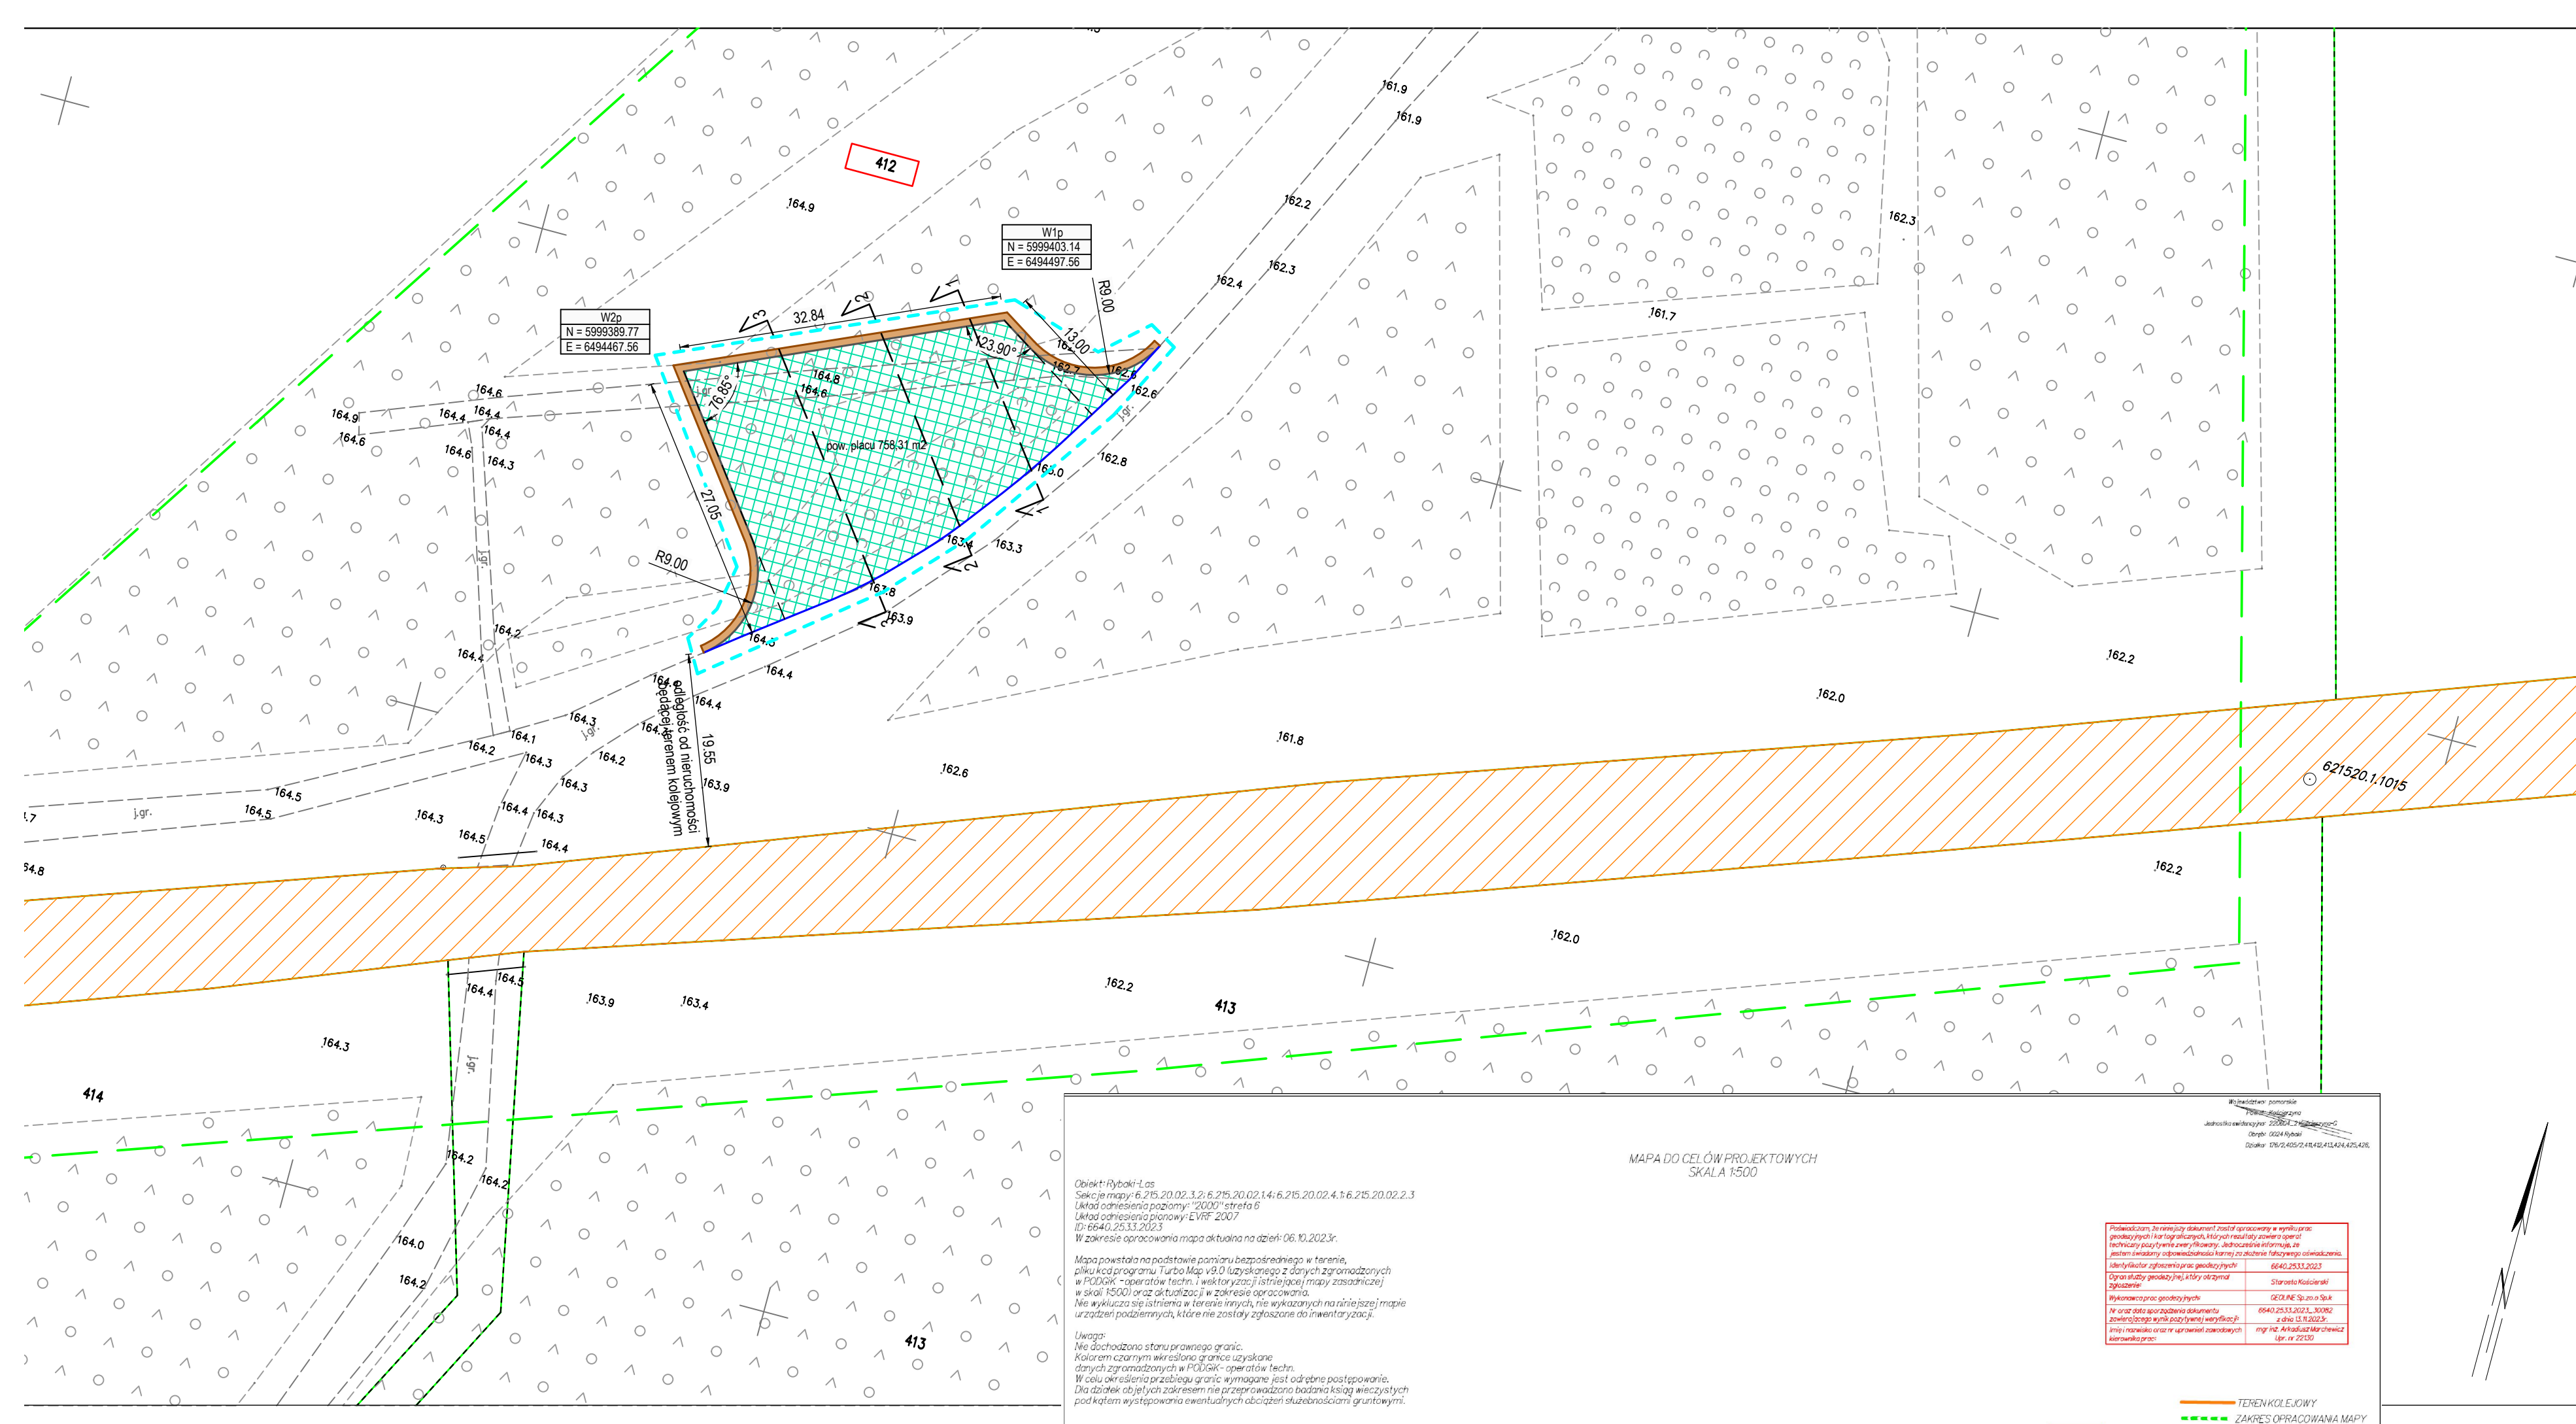

Podpisanych za niniejszy dokument: Został opracowany w wyniku prac geodezyjnych i kartograficznych, których rezultatem jest zawiory oprac. techniczny pązytujący zwrótyfikowany. Jednocześnie informuje, że stanowi świadomy odpowiedzialności karnej za złożenie fałszywego oświadczenia.	
Identyfikator zgłoszenia prac geodezyjnych	6640.253.32025
Obywatel geodezyjny, który otrzymał zgłoszenie	Starekto Kosiński
Wykonawca prac geodezyjnych	GEOLINE Sp. z o.o. Sp. k
Nr oraz data sporządzenia dokumentu zawierającego wyniki pązytujący wytyczający	6640.253.3202.1, 30092 z dnia 15.11.2023r.
Imię i nazwisko oraz nr uprawnień zawodowych inżyniera	mgr inż. Arkadiusz Marchewicz Upr. nr 22350

— TEREN KOLEJOWY  
- - - - - ZAKRES OPRACOWANIA MAPY