


# RZUT PRZYZIEMIENIA 1:50

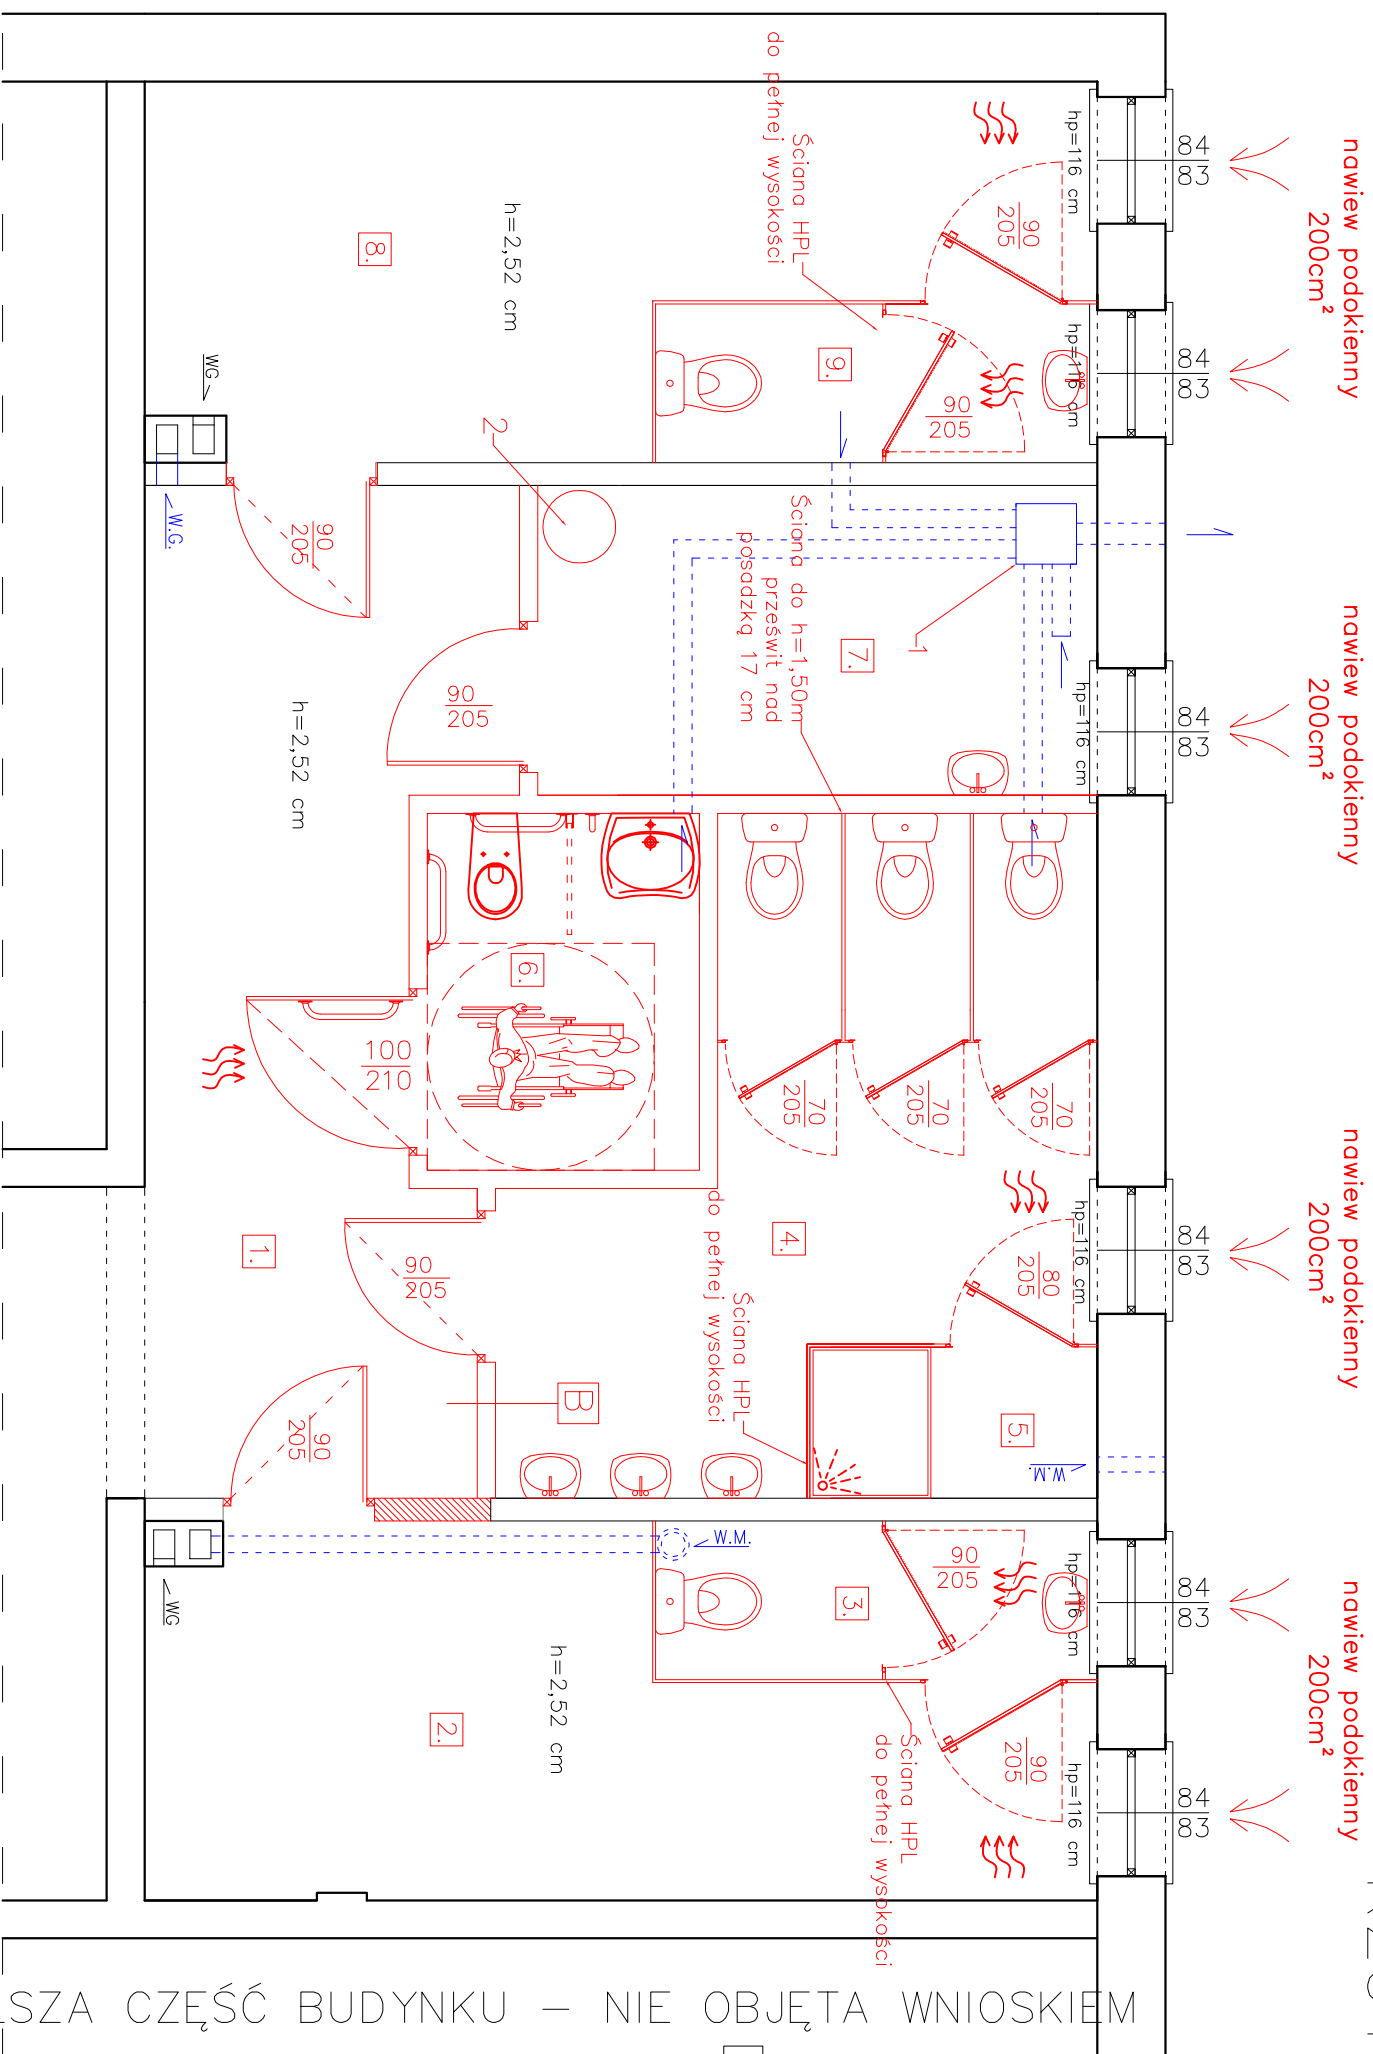

DALSZA CZĘŚĆ BUDYNKU – NIE OBJĘTA WNIOSKIEM

DALSZA CZĘŚĆ BUDYNKU – NIE OBJĘTA WNIOSKIEM

## ELEMENTY PROJEKTOWANE:

1. Wentylator centralny AIRSTREAM 1.1 BROOKVENT podłączony do prądu za pomocą programatora czasu pracy wentylatora.
2. Pojemnościowy elektryczny podgrzewacz wody 80 L, z zaworem trójdrożnym – mieszacz do wody ciepłej i zimnej;

W.G. – wentylacja grawitacyjna – kratki wywiewne ściennie,

W.M. – wentylacja mechaniczna – wentylator sprężony z włącznikiem światła do WC.

– kratki lub tuleje wentylacji drzwiowej pow. nie mniejsza niż 0,022m<sup>2</sup>

LP	Nazwa pomieszczenia	Rodzaj posadzki	Pow. użytkowa [m <sup>2</sup> ]
1.	Komunikacja	płytki ceram.	14,14
2.	Szatnia damska	płytki ceram.	12,08
3.	WC damskie	płytki ceram.	2,93
4.	Sanitarlat przedszkol.	płytki ceram.	11,95
5.	Natryski	płytki ceram.	1,90
6.	WC dla ON.	płytki ceram.	4,25
7.	Pom. techniczne	płytki ceram.	7,59
8.	Szatnia męska	płytki ceram.	12,15
9.	WC męskie	płytki ceram.	2,93
		RAZEM	69,92

LEGENDA:	
	Stan istniejący
	Stan projektowany
	Projektowana rozbiórka
	Proj. drzwi z samozamykaczem

B ŚCIANA DZIAŁOWA SD-1X12.5 GKB A/CW 100 W KLASA ODPORNOŚCI OGNIOWEJ EI/REL 15 gładź szpachlowa, płyta gipsowo-kartonowa Norgips S GKB typu A o gr. 12,5mm x2, profile Norgips CW 100 (stłupki) w rozstawie osiowym max. co 60 cm, profile Norgips UW 100 zamocowane do poziomych elementów nośnych, wypełnienie z wełny mineralnej gr.10cm, płyta gipsowo-kartonowa Norgips S GKB typu A o gr. 12,5mm x2, gładź szpachlowa.

MTM PROJEKT BIURO PROJEKTÓW I REALIZACJI INWESTYCJI			
TOMASZ MUSIELAK, 56-300 MILICZ, PIĘKOCIN 38 A			
e-mail: mtmprojekt@wp.pl, tel. 508-184-034			
NAZWA PROJEKTU		REMONT SZATNI WRAZ Z WĘZŁEM SANITARNYM SZKOŁY PODSTAWOWEJ W CZESZOWIE	
LOKALIZACJA		CZESZÓW, DZ. NR 577 AM-1, OBR. CZESZÓW (00041) J.E. ZAWONIA (022005_2)	
KONSTRUKCJA		TOMASZ MUSIELAK, NR UPR. 71DOŚ/14, spec.konstrukcyjna	
PROJEKTANT		MAGCIEJ OWSIANK	
ASYST. PROJ.		SZKOŁA PODSTAWOWA IM. KS. WAWRZYŃCA BOGCHENKA W CZESZOWIE, UL. M. KONOPNICKIEJ 18, 55-106 CZESZÓW	
INWESTOR		RZUT PRZYZIEMIENIA - STAN DOCELOWY	
RYSUNEK		SKALA 1:50	
		DATA 29.03.2021	
		RYS. NR P-1	
		PODPIS	