
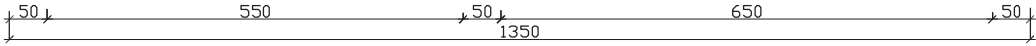


Lp	Nazwa pomieszczenia	Pow. m2
1	Biblioteka	20,70
2	Sala lekcyjna	23,80
3	Sala lekcyjna	46,70
4	Hall	25,20
5	Sala lekcyjna	55,20
6	Sala lekcyjna	46,70
Razem:		218,30

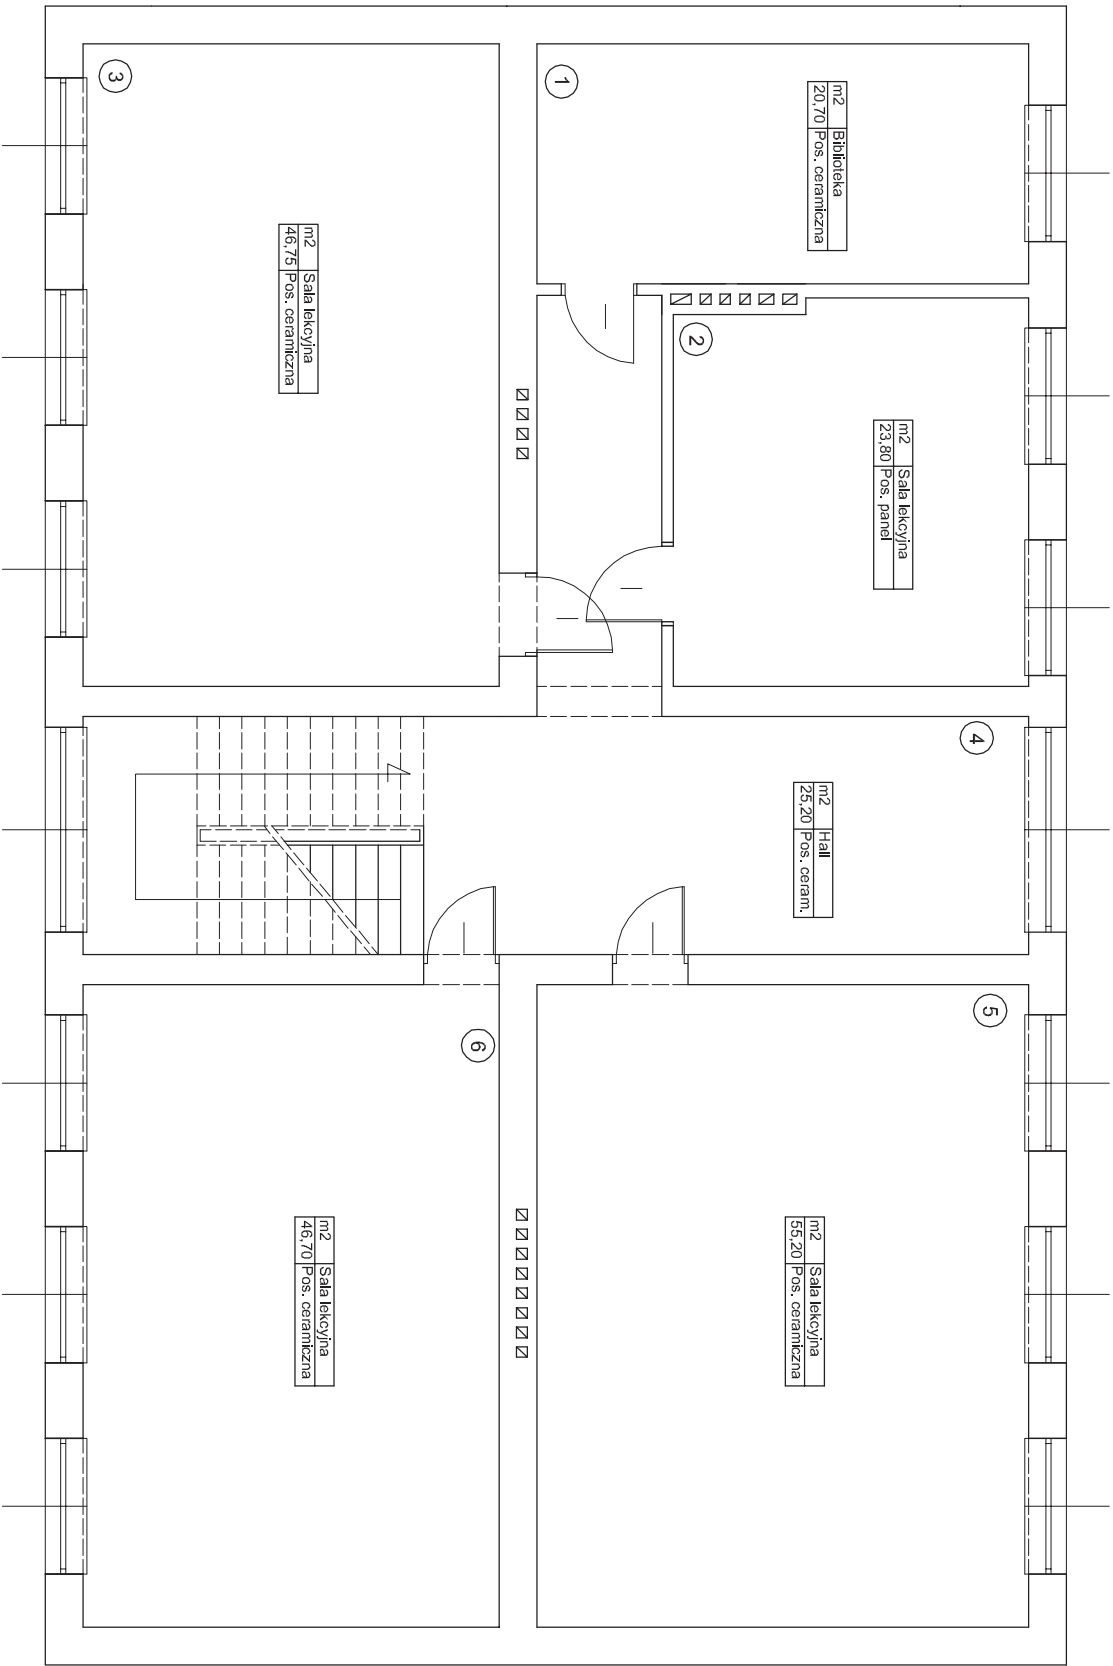

DBD STUDIO Szczupakowski Patryk UL. BOLESŁAWA CHROBREGO 61, 88-100 INOWROCŁAW		
OBIEKT: SZKOŁA PODSTAWOWA W KOŁODZIEJEWIE KOŁODZIEJEWÓ, UL. SZKOŁNA 10, 88-160 JANIKOWO	Skala 1 : 100	Nr Rys. 2
WŁAŚCICIEL: GMINNY ZASÓB NIERUCHOMOŚCI GMINY JANIKOWO UL. PRZEWYSŁOWA 6, 88-160 JANIKOWO	DATA OPRACOWANIA STYCZEŃ 2017 R.	
NAZWA RYSUNKU: RZUT PIĘTRA - INWENTARYZACJA	Branża Architektura	
OPRACOWAŁ: Ludomir Szczupakowski upr. nr GP-KZ-7342/346/94		