


MAPA ZASADNICZA Z UZBROJENIEM TERENU W SKALI 1 : 500
DZIAŁKA NR 531/5 OBRĘB NR 15

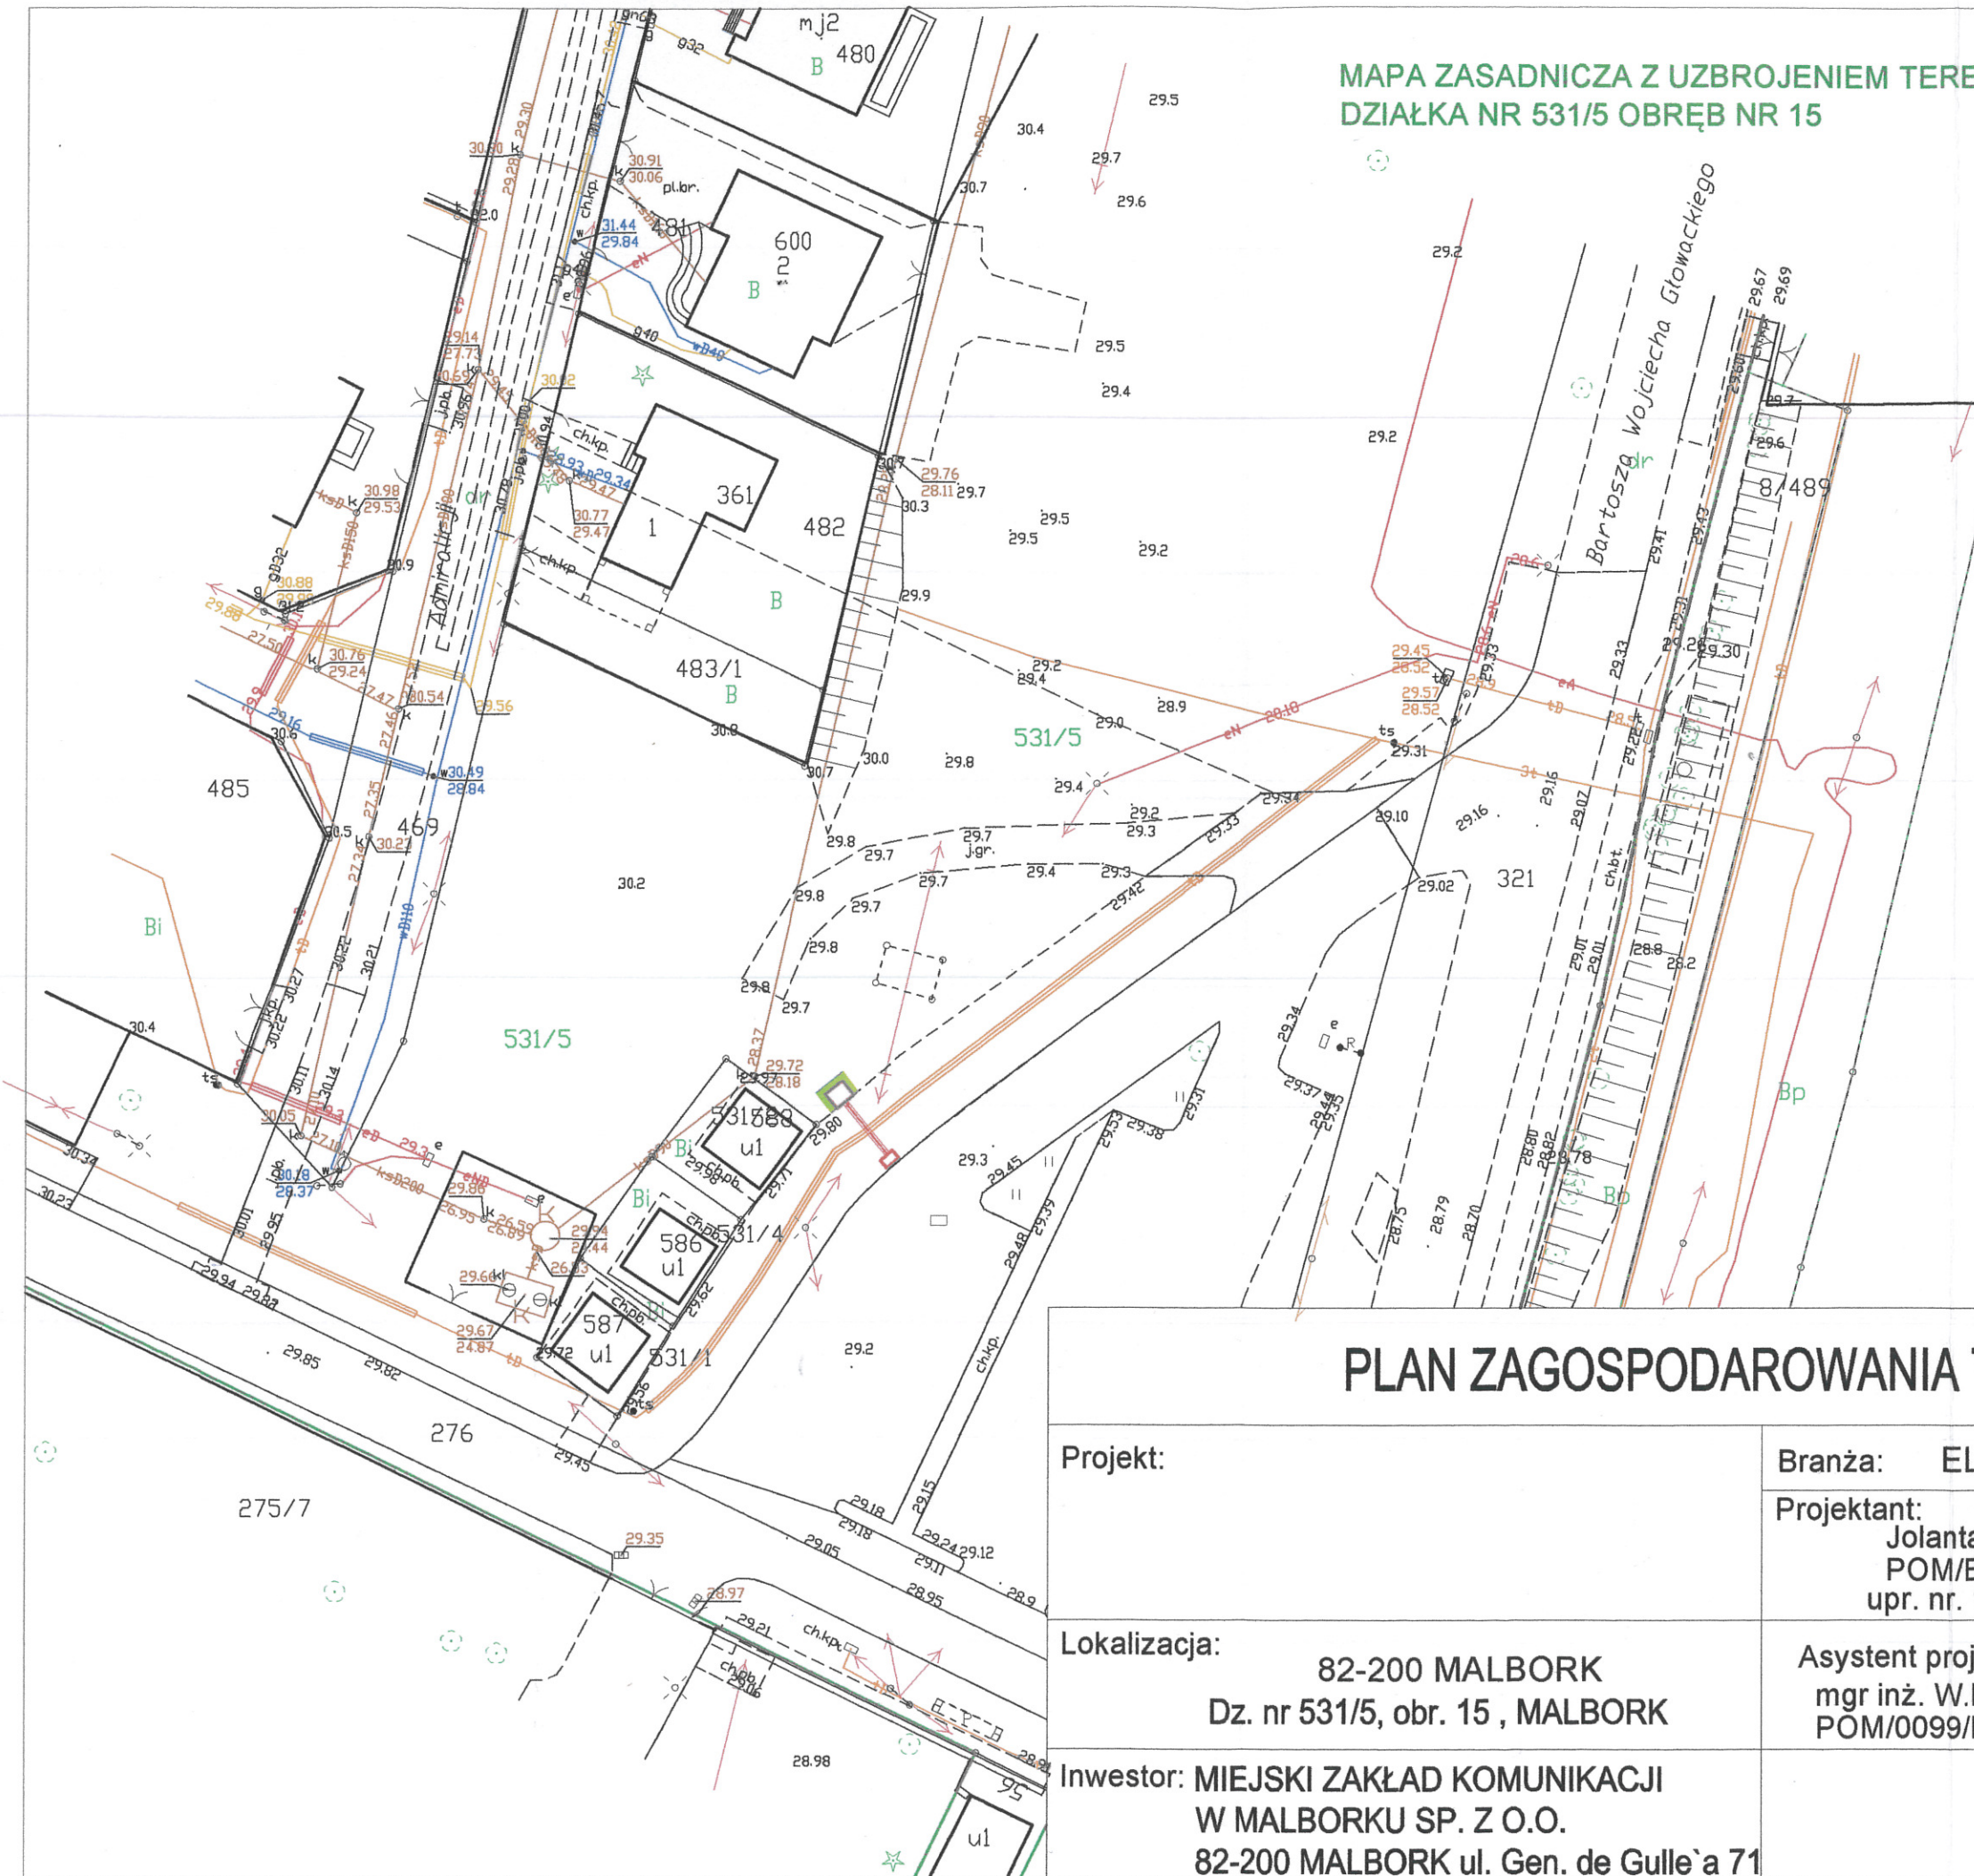

LEGENDA

- stacja szybkiego ładowania
- pantograf automatyczny system szybkiego ładowania
- rura osłonowa HDPE 160
- kabel zasilający
- opaska wykonana z polbruku wokół stacji szybkiego ładowania

PLAN ZAGOSPODAROWANIA TERENU

Projekt:

Branża: ELEKTR.

Data: 23.09.2019

Projektant:
Jolanta Okoń
POM/BO/3516/02
upr. nr. 1344/EL/88

Podpis: *Jolanta Okoń*
Skala
1 : 500

Lokalizacja:

82-200 MALBORK
Dz. nr 531/5, obr. 15, MALBORK

Asystent projektanta:
mgr inż. W.Engelgardt
POM/0099/PWOE/05

Podpis: *W.Engelgardt*
Rys. nr

Inwestor: MIEJSKI ZAKŁAD KOMUNIKACJI
W MALBORKU SP. Z O.O.
82-200 MALBORK ul. Gen. de Gulle'a 71

PZT-1