


Załącznik nr 13 do suez
URG. z 27.1.20.2022.M7

- ZAKRES OBJĘTY PRZEDMIOTEM
ZAMÓWIENIA, W ODNIESIENIU
DO CZĘŚCI 3 ZAMÓWIENIA

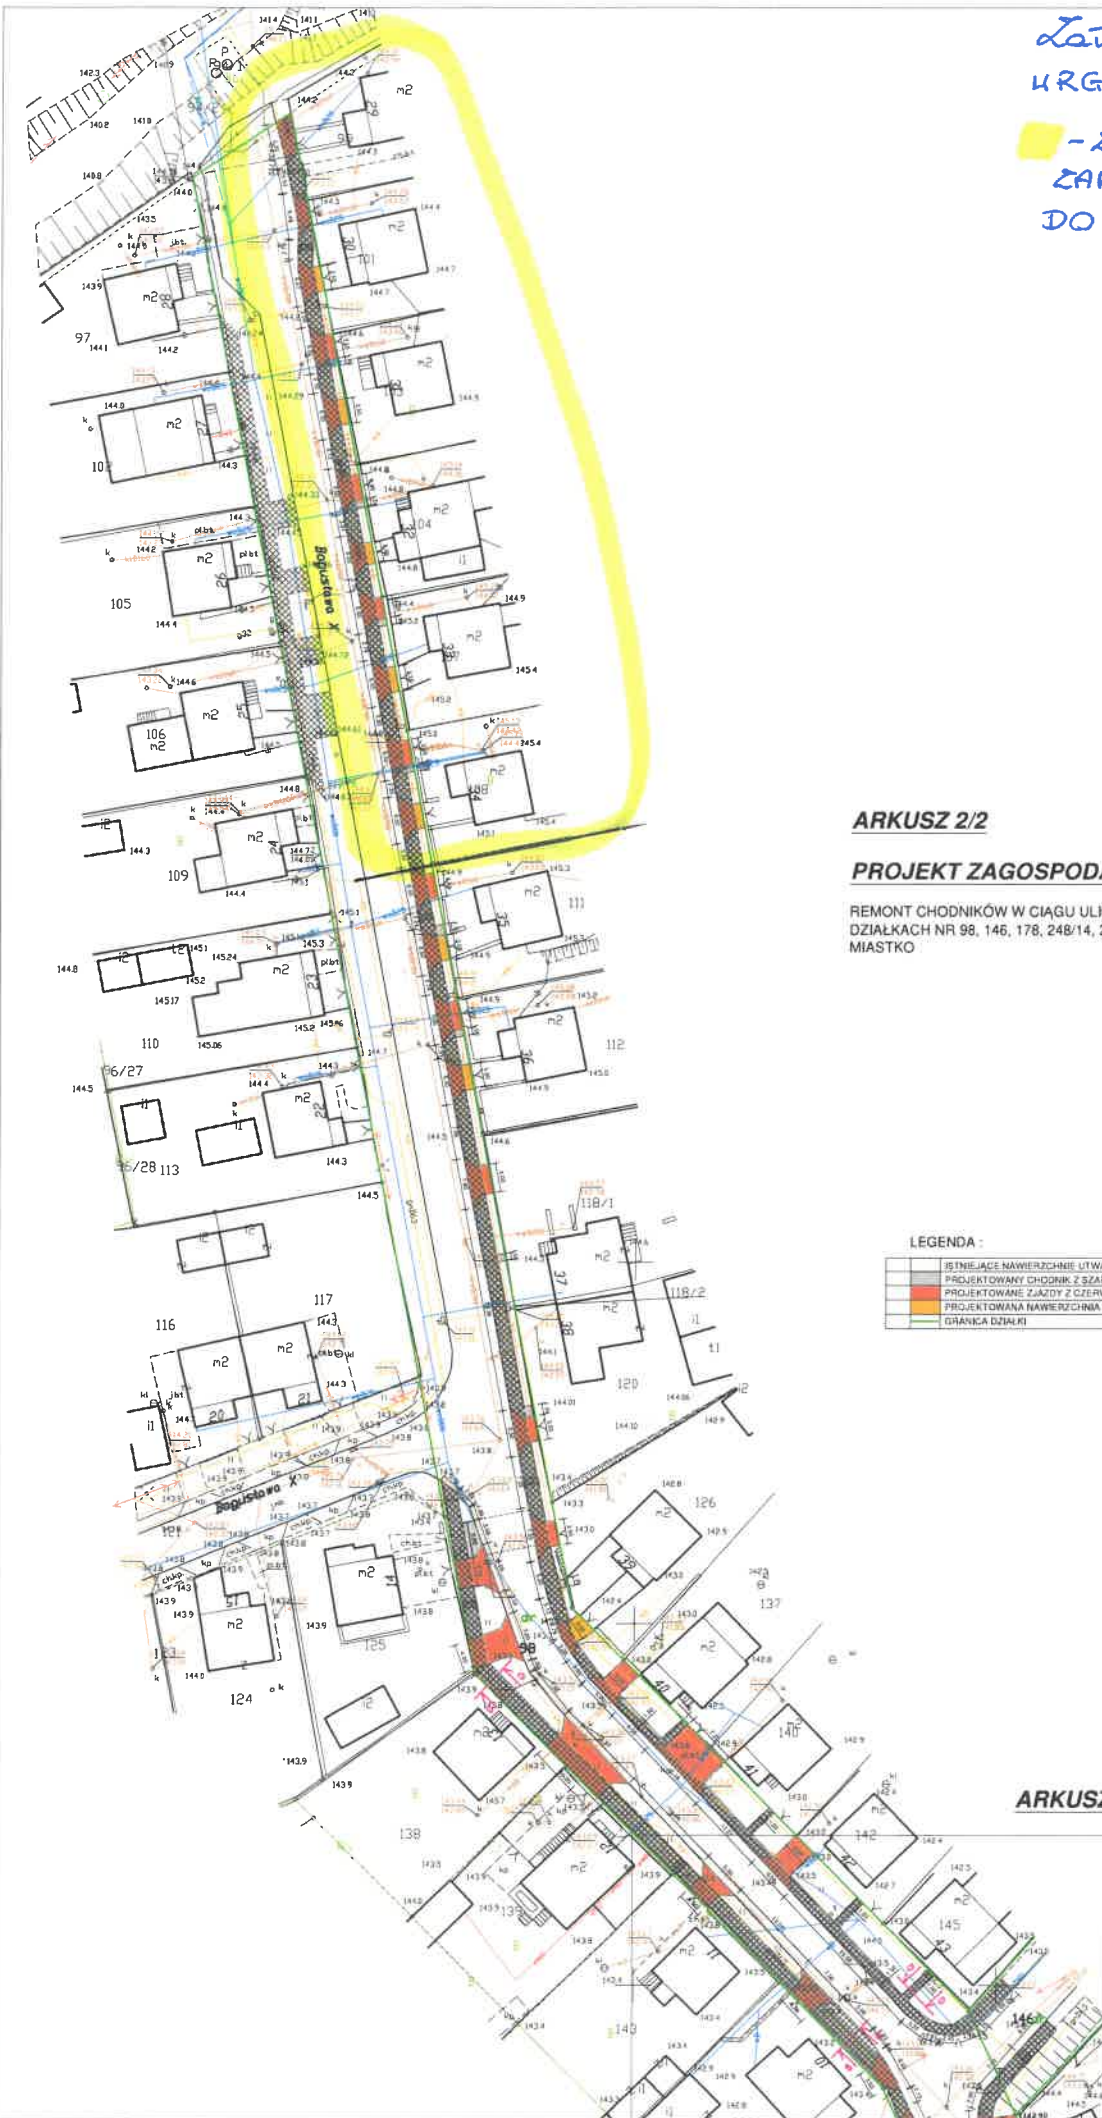

ARKUSZ 2/2

PROJEKT ZAGOSPODAROWANIA DZIAŁKI

REMONT CHODNIKÓW W CIĄGU ULICY BOGUSŁAWA X W MIASTKU, NA
DZIAŁKACH NR 98, 146, 178, 248/14, 249, OBRĘB MIASTKO 83/2, GMINA
MIASTKO

INWESTOR:
GMINA MIASTKO
UL. GRUNWALDZKA 1
77-200 MIASTKO

LEGENDA :

[Symbol]	ISTNIEJĄCE NAWIERZCHNIE UTWARDZONE
[Symbol]	PROJEKTOWANY CHODNIK Z SZAREJ KOSTKI BETONOWEJ, GR. 8 CM
[Symbol]	PROJEKTOWANE ZAKŁADY Z CZERWONEJ KOSTKI BETONOWEJ I BEZAZOWEJ GR. 8 CM
[Symbol]	PROJEKTOWANA NAWIERZCHNIA Z PŁYT AZUROWYCH-BETONOWYCH, SZARYCH, GR. 10 CM
[Symbol]	GRANICA DZIAŁKI

ARKUSZ 2/2

 ARCH-ERS Pracownia Projektowa Sp. z o.o.	
77-200 Miastko, ul. Kozałłńska 7, tel. 662 011 397 NIP 642-177-13-48	
MIASTKO, UL. BOGUSŁAWA X	
DZIAŁKA NR 98, 146, 178, 248/14, 249, OBRĘB MIASTKO 83/2, GMINA MIASTKO	
REMONT CHODNIKÓW W CIĄGU ULICY BOGUSŁAWA X	
PROJEKT ZAGOSPODAROWANIA TERENU - ARKUSZ 2/2	
AUTOR	mgr inż. ROMAN SOBOLEWSKI nr upr. ARK04570006
PODPIS	
FAZA PROJEKT	SKALA 1:500
	NR 2Z
	08.04.2022