


RZUT KONSTRUKCYJNY
PARTERU
SKALA 1:100

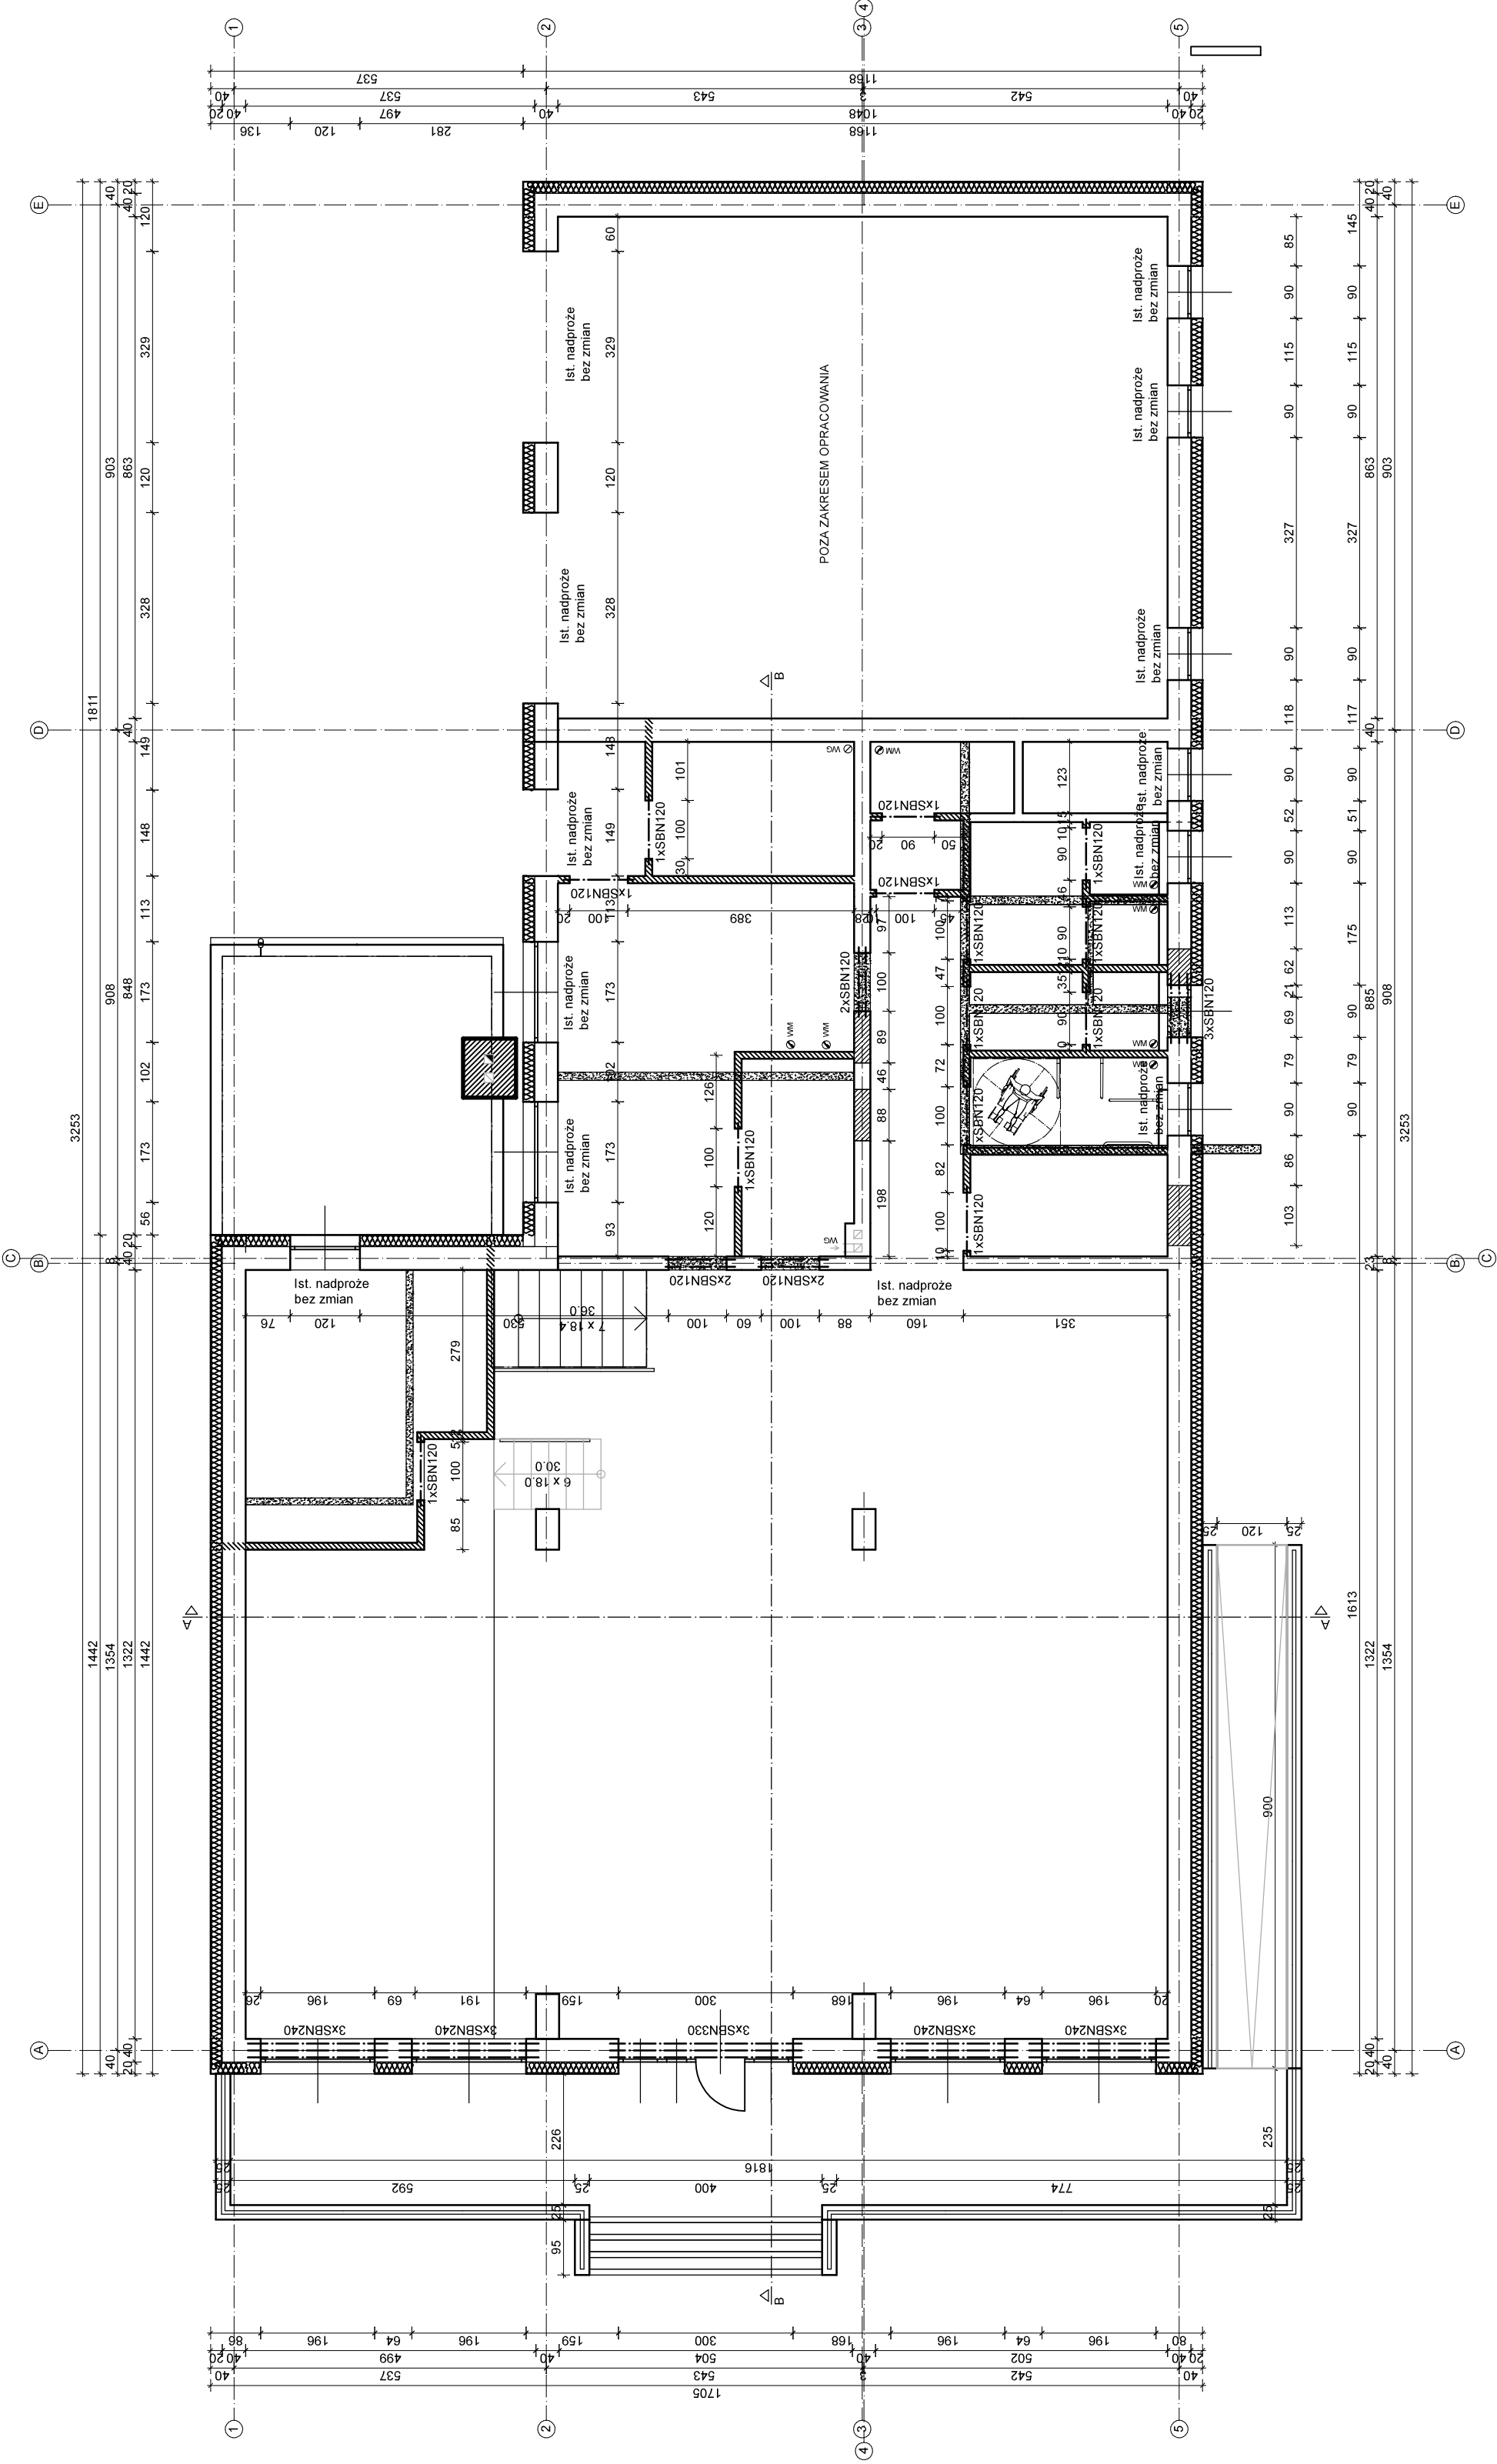

- LEGENDA:
- projektowane zamurowania
 - projektowane otwory i ściany do wykucia
 - istniejące ściany

ZESTAWIENIE NADPROŻY			
SBN12x12 dł. 120 cm	22 szt.		
SBN12x12 dł. 240 cm	12 szt.		
SBN12x12 dł. 330 cm	3 szt.		

UWAGA!
- Poziomy nadproży podane są dla otworu okiennego bez rolet.
- Szczegół osadzenia nadproży w ścianach istniejących na rysunku K4.

PRACOWNIA INŻYNIERSKA
PIOTR MAŁECKI

Papowo, ul. Ludwika Mielickiego 1a, 63-830 Papowo

ul. St. Nastawek 6

63-830 Papowo

email: biuro@pracowniainzynierska-malecki.pl

tel. 507 511 601

KOMPLEKSOWA OBSŁUGA BUDOWNICTWA:

- kierowane robotami budowlanymi, nadzory inwestorskie
- projekty architektoniczne-budowlane i techniczne
- projekty sieci instalacji i przyłączy biernych sanitarnych (wodoszczelność, wentylacja mechaniczna, wentylacja)
- świadectwa energetyczne budynków

DATA: 06 września 2024

SKALA 1:100

OBIEKT:

PRZEBUDOWA

BUDYNKU ŚWIETLICY WIEJSKIEJ

Gmina Papowo	Siedlec 9, 63-830 Papowo
INWESTOR:	LOKALIZACJA: 300404.2.0009 Siedlec
	działka 53/1, 53/2, 54/1, 54/6 (część)

RYSUNEK:	RYS. NR:	STR. NR:
RZUT KONSTRUKCYJNY PARTERU	K2	

	imię i nazwisko	nr. uprawnień	podpis
AUTOR PROJEKTU:	mgr inż. Piotr Małecky	WK/P0396/PCK/Z21	w specjalności konstrukcyjno-budowlanej
ASYSTENT:	mgr inż. Natalia Waleńska		