


		
BIURO PROJEKTOWE-LECHPROJEKT 63-100 Śrem/Psarskie, ul. Jasminowa 1 tel/fax (61)2810044, tel. kom 0602 689188 e-mail: lechprojekt@pocznet.pl		
NAZWA PROJEKTU: PROJEKT NAPRAWCZY		
BRANŻA: Budowlana - zabezpieczenie pożarowe poddasza		
INWESTOR: Urząd Gminy Komorniki		
ADRES BUDOWY: Komorniki ul. Pocztowa 30		
ZESPÓŁ PROJEKTOWY architekci i konstr. - Lechosław Kuczyński asystent projektanta - Tobiasz Binkowski		NR UP. I PODPIS 304/RW/77
PRZEDMIOT:	RZUT PIĘTRA - inwentaryzacja	
Numer rysunku: 3	Data: X/2013	Skala: 1:100

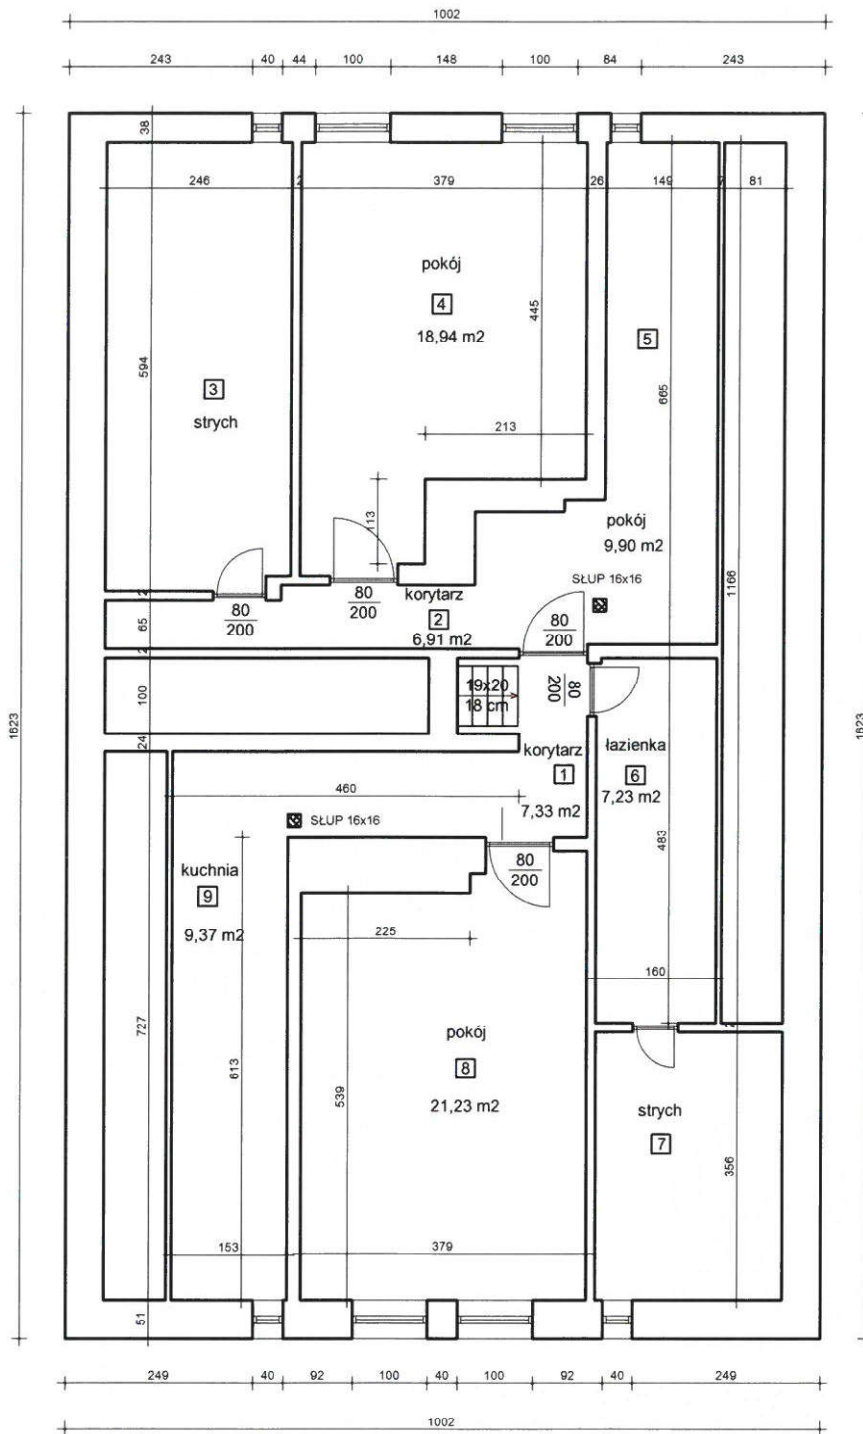

BIURO PROJEKTOWE-LECHPROJEKT
 63-100 Śrem/Psarskie, ul. Jasminowa 1
 tel/fax (61)2810044, tel. kom 0602 689188 e-mail: lechprojekt@pocznet.pl

NAZWA PROJEKTU: PROJEKT NAPRAWCZY

BRANŻA: Budowlana - zabezpieczenie pożarowe poddasza

INWESTOR: Urząd Gminy Komorniki

ADRES BUDOWY: Komorniki ul. Poczтова 30

ZESPÓŁ PROJEKTOWY
 architekci i konstr. - Lechosław Kuczyński
 asystent projektanta - Tobiasz Binkowski

NR UPR. I PODPIS
 304/PW/77

PRZEDMIOT: RZUT PODDASZA - inwentaryzacja

Numer rysunku: 4

Data:

X/2013

Skala

1:100