
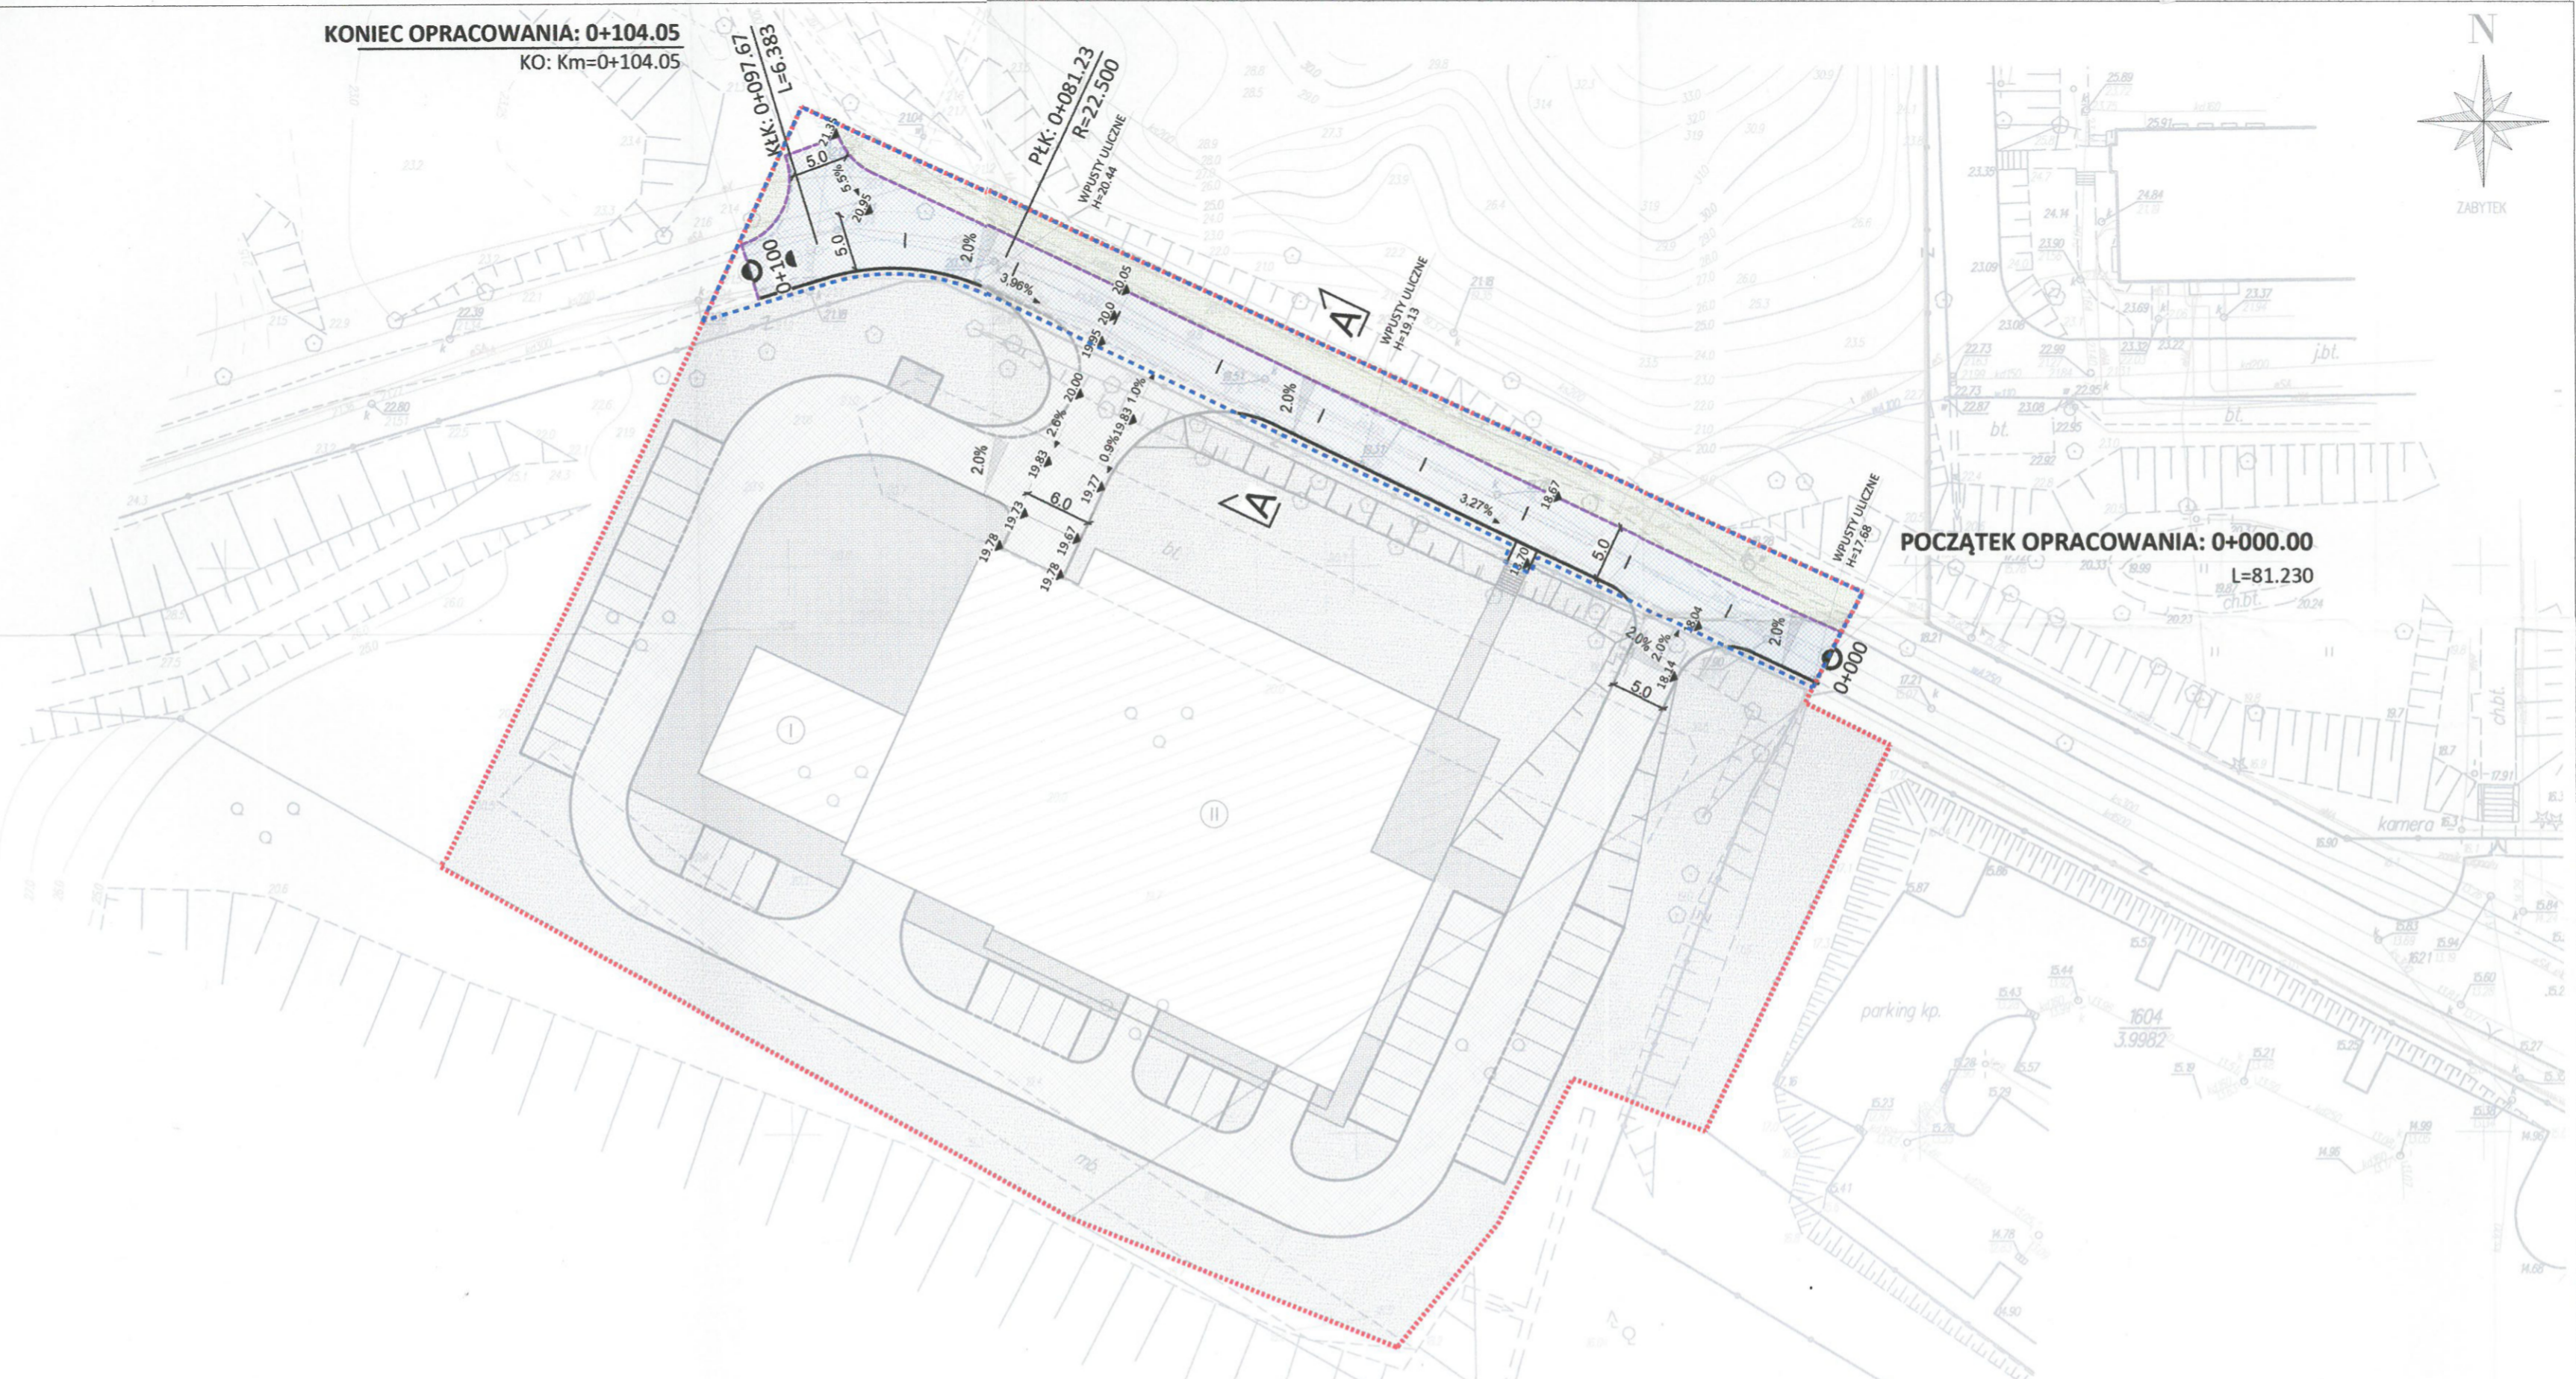


KONIEC OPRACOWANIA: 0+104.05
 KO: Km=0+104.05

POCZĄTEK OPRACOWANIA: 0+000.00
 L=81.230

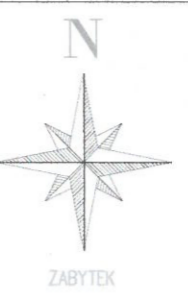

URZĄD MIASTA GDYNIA
 WYDZIAŁ INWESTYCJI
 Aleja Marszałka Piłsudskiego 52/54
 81-382 Gdynia

Załącznik do *urządzenia*
 Nr *UU.7011.307.2020.DW*
 z dnia *14.04.2020*

Z up. PREZYDENTA MIASTA
 Arkadiusz *[Signature]*
 NACZELNIK WYDZIAŁU

Z up. PREZYDENTA MIASTA
 Arkadiusz *[Signature]*
 NACZELNIK WYDZIAŁU

Za zgodność z oryginałem
 Gdynia, dnia *02.02.2020*
[Signature]

MAPA SYTUACYJNO - WYSOKOŚCIOWA
 Z UZBROJENIEM PODZIEMNYM TERENU

Skala 1:500

Arkusz:

Kompleks K- AMW Gdynia
 TEREN ZAMKNIĘTY

Działka Nr: różne
 obręb: 0021 Oksywie
 gmina: m. Gdynia
 powiat: m. Gdynia
 sekcja mapy: 6.225.25.17.4.2

Układ współrzędnych: 2000
 Poziom odniesienia: Kronsztad 86

Mapa w postaci numerycznej wykonana na podstawie danych
 pozyskanych metodą łączoną (pomiar bezpośredni, digitalizacja).
 - wydruk mapy przygotował: mgr inż. Paweł Dziuk

Za zgodność z materiałami
 sytuacyjnymi znajdującymi się
 w zasobie geodezyjnym RZI w Gdyni

RESPONDZENIE, ODMOWIENIE I REPRODUKOWANIE
 ORYGINALNEGO DOKUMENTU (MAPA SYTUACYJNA RZ) W GDYNI,
 ZGODNIE Z PRAWEM Z 27.05.1989 R. PRAWO
 GEODEZYJNE I KARTOGRAFICZNE (Dz.U. nr 133, poz. 1287
 z dnia 19.10.2018 r.)
 Gdynia, dnia 20.02.2020 r.
 STARSZY SPECJALISTA
[Signature]
 mgr inż. Jacek KASJETA

WZGODNIENIE
 WYDZIAŁU NIERUCHOMOŚCI
 I ZAKWATEROWANIA WOJSK
 FZI w Gdyni

PRZEGLĄD ZACY
 ZESPÓŁU UZBROJENIA TERENU
 K. Kowalski
 20.02.2020
 mgr Jacek KASJETA

LEGENDA:

- Granica obszaru inwestycji
- Zakres obowiązującego opracowania
- Projektowane rzdne terenu
- Projektowane spadki podłużne terenu
- Projektowane spadki poprzeczne terenu
- Projektowany ciąg pieszo-jedny z kostki betonowej typu T-T gr. 10 cm, szarej
- Projektowany chodnik z kostki betonowej o wym. 30x30x6 cm, fazonowej, szarej
- Projektowana nawierzchnia biologicznie czynna 100% zieleni niska
- Projektowane układy ujęć odrębnego opracowania
- Projektowany wpuść
- Projektowany krawężnik betonowy 15x30 cm wystający
- Projektowany krawężnik betonowy 15x30 cm wtopiony
- Projektowane obrzeża betonowe 8x30 cm

ZEMBAT	PROJEKT BUDOWLANY AKADEMICKIEGO CENTRUM TECHNOLOGII PODWOJNYCH AKADEMII MARYNARCI WOJENNEJ W GDYNI WRAZ Z INFRASTRUKTURĄ TECHNICZNĄ I ZAGOSPODAROWANIEM TERENU.	JEDN. PROJEKTOWA PNIEWSKI ARCHITEKCI Sp. z o.o. ul. Świętojańska 79/3, 81-389 Gdynia www.pniewskiarhitekci.pl
ADRES	ul. Grudzińskiego, dz. nr 1597, 1604 obręb 0021 Oksywie	INWESTOR AKADEMIA MARYNARCI WOJENNEJ IM. BOHATERÓW WESTERPLATTE ul. Grudzińskiego, 81-127 Gdynia
PROJEKTANT w specjalności drogowej	mgr inż. Mateusz Muchewicz upr. nr POM/0097/PODD/11	FAZA PROJEKT BUDOWLANY
SPRAWDZAJĄCY w specjalności drogowej	mgr inż. Łukasz Antoniewicz upr. nr POM/0298/PODD/09	BRANŻA DROGOWA
Tytuł	PLAN SYTUACYJNY	SKALA 1:500
		DATA marzec 2020
		NW RYS. PB-D2