



PRZEPOMPOWNIA ŚCIEKÓW P-1

PRZKRÓJ A - A


Skala 1 : 25

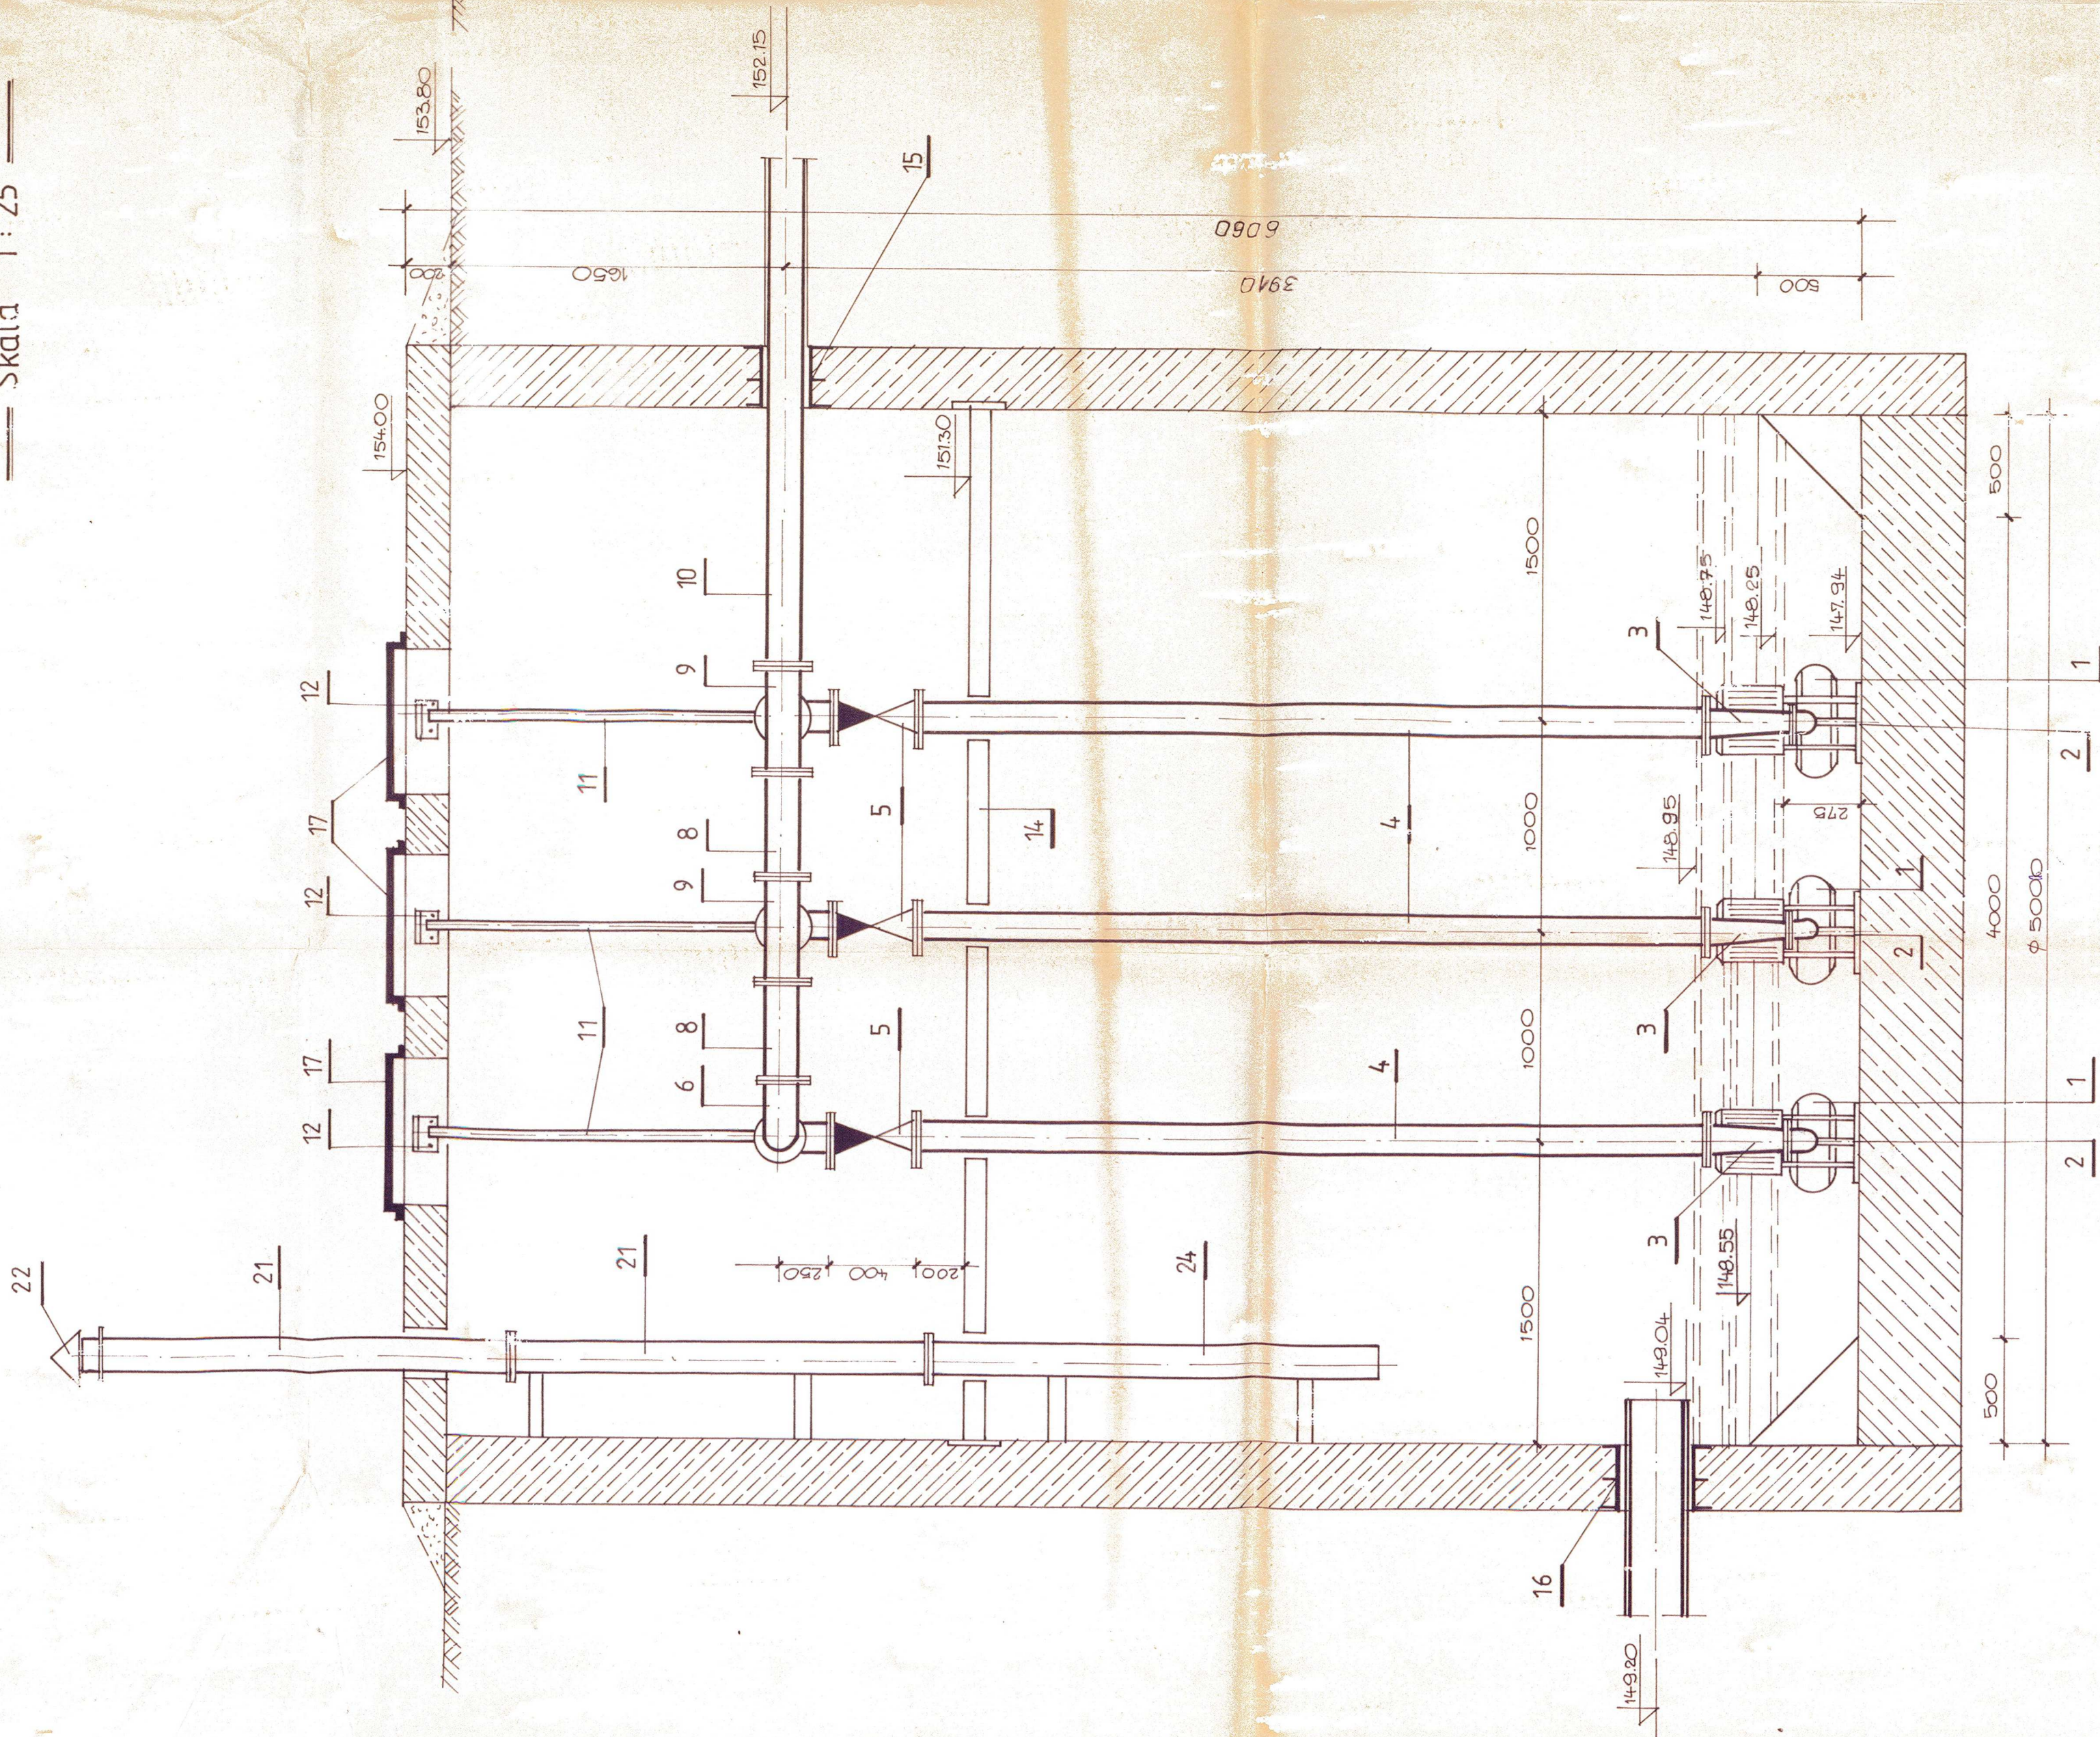

PRZKRÓJ B - B

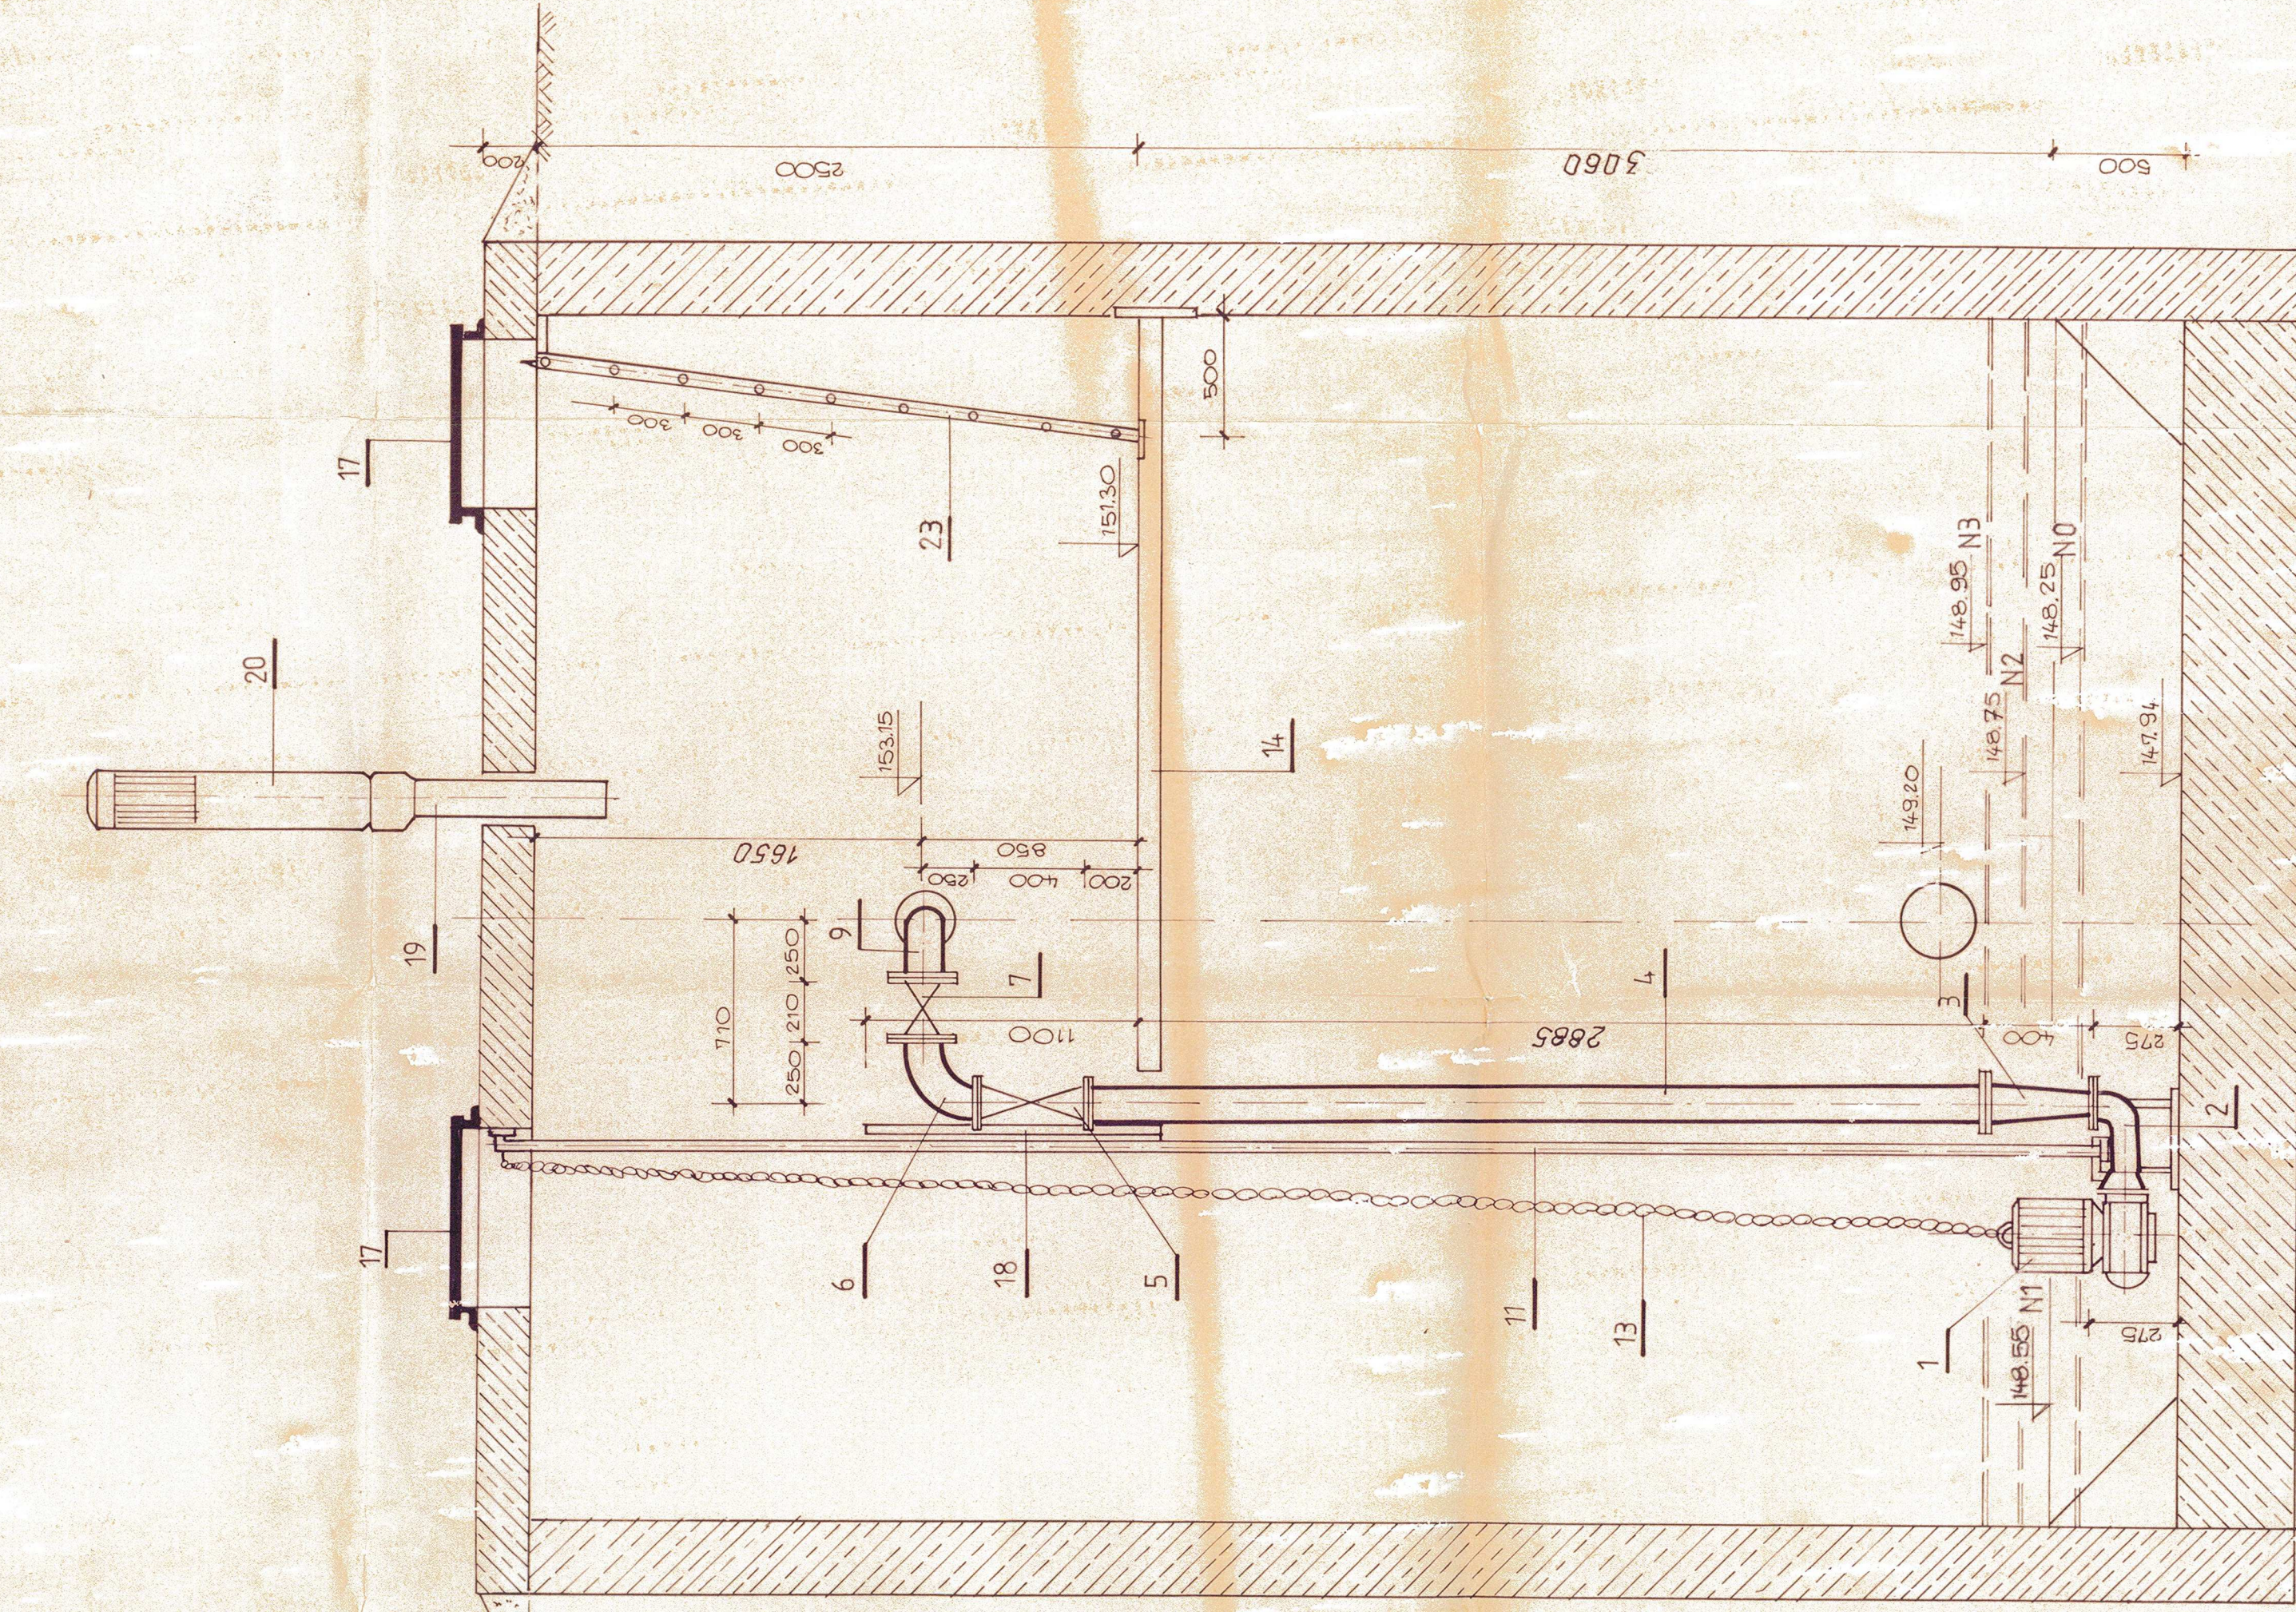

WIDOK Z GÓRY Skala 1 : 25

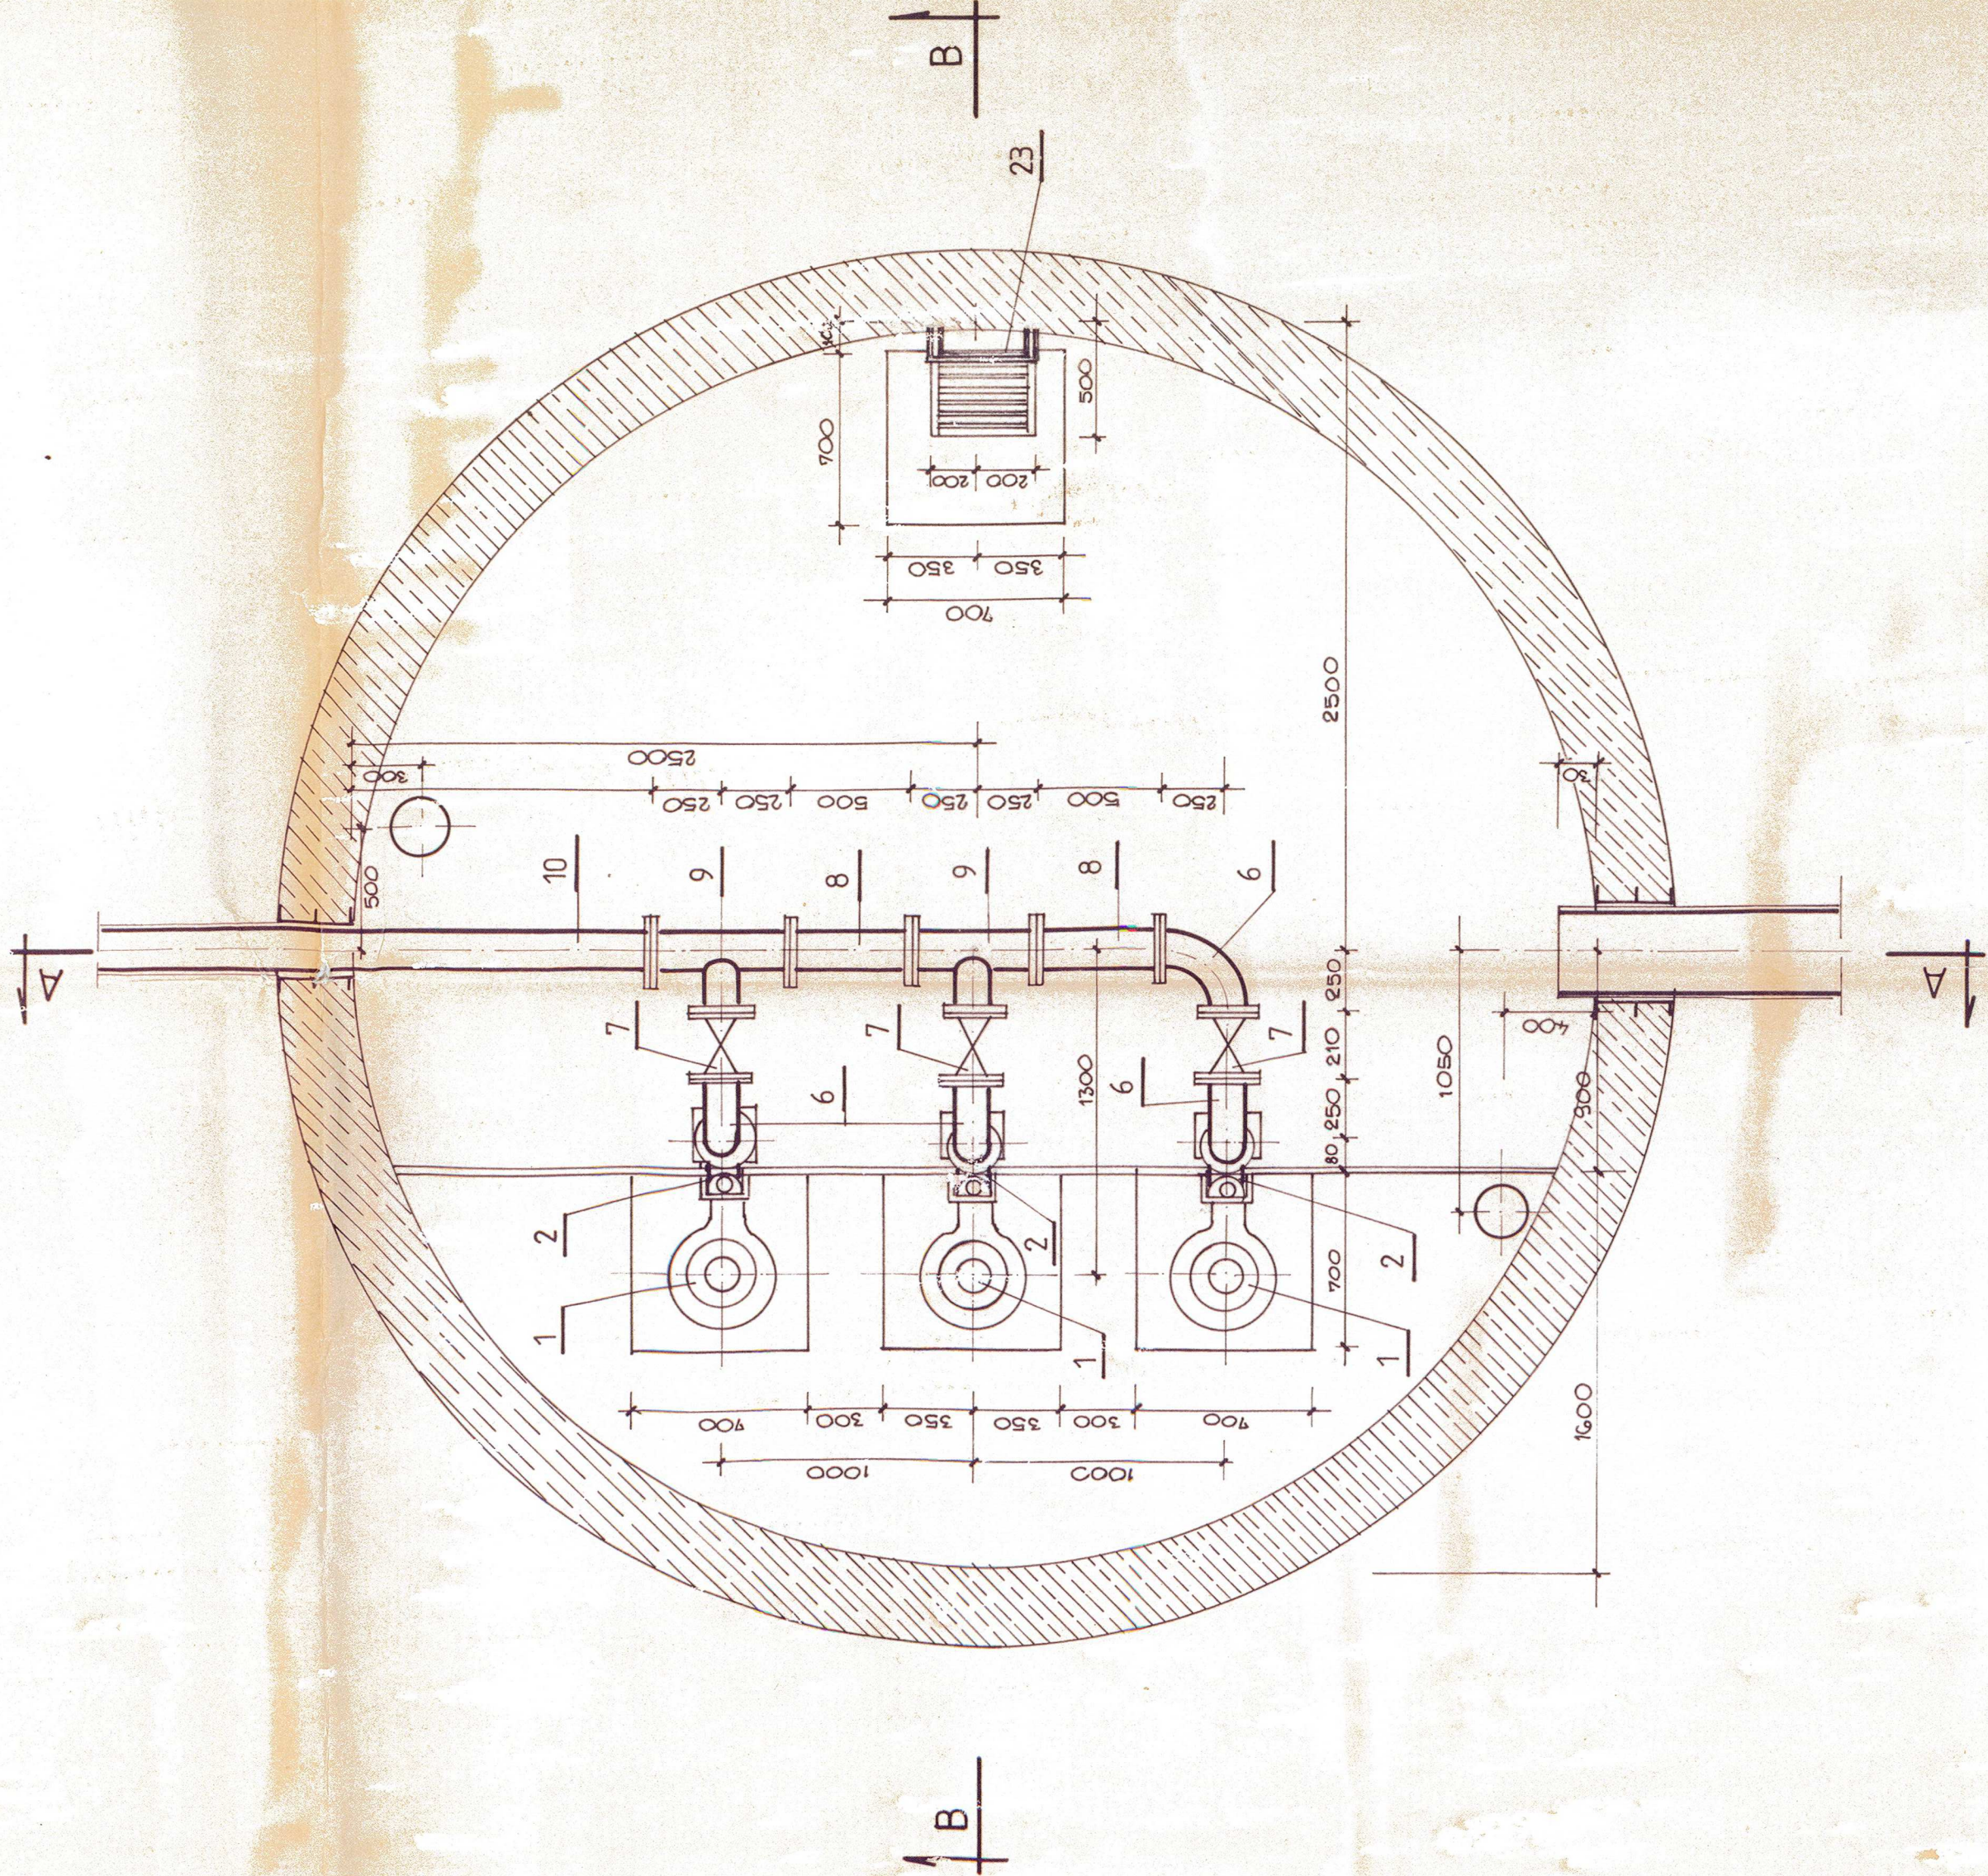

OZNACZENIE POZIOMÓW

- N0 - poziom włączenia pompy nr1 (zabezpiecz. przez buchtę nr1)
- N1 - poziom włączenia pompy nr1 (włączenia pompy nr2)
- N2 - poziom włączenia pompy nr2
- N3 - poziom alarmowy włączenia pompy nr3

UWAGA :

- 1. POMPY MONTOWAĆ DO RURY DŁAŚNIEJ PRZ. POMOCY ŚŁUB. BUCHTY NR1.
- 2. BUCHTY BUDOWAĆ WŁAŚCIWIE WIS. PRZ. BUDOWAĆ KONSTR.
- 3. STÓPĘ SPRĘŻAŁA Z KOLANEM WŁAŚCIWIE MONTOWAĆ WIS. DTR.
- 4. WSPORNIKI MONTOWAĆ PROWADNICE BUCHTY WSKONC. I MONTOWAĆ.
- 5. PROWADNICE BUCHTY OPAKOWAĆ ŚCIEŁ. BUCHTY.
- 6. PRZESŁONKI BUCHTY PRZ. BUCHTY I PRZ. BUCHTY WIS. BUCHTY.
- 7. SZCZEGÓŁNY MONTAŻ WŁAŚCIWIE TECHNOLOG. DO SOA WIS. BUCHTY.

24. PROSTA WENTYL. STAL. L=8000	1	WISZĄCE WENTYLATOR
23. DŁABKA STALOWA	1	WISZĄCE WENTYLATOR
22. WENTYLATOR DACHOWY WYB. 150	1	WISZĄCE WENTYLATOR
21. PROSTA WENTYLACJA STAL. DŁ. 150 L=8000	2	WISZĄCE WENTYLATOR
20. RURA WSMIENNA DŁ. 1000 mm	1	WISZĄCE WENTYLATOR
19. PROSTA KILIMOWA PCV	1	WISZĄCE WENTYLATOR
18. BALUSTRA STALOWA	1	WISZĄCE WENTYLATOR
17. WŁAZ MONTAŻOWY (WENTYL.)	4	WISZĄCE WENTYLATOR
16. PRZESŁONKA PRZ. BUCHTY	1	WISZĄCE WENTYLATOR
15. WSPORNIKI PRZ. BUCHTY	1	WISZĄCE WENTYLATOR
14. KONSTR. BUCHTY	1	WISZĄCE WENTYLATOR
13. WENTYL. STALOWY L=5000	3	WISZĄCE WENTYLATOR
12. WENTYL. STALOWY L=5000	3	WISZĄCE WENTYLATOR
11. WENTYL. STALOWY L=5000	3	WISZĄCE WENTYLATOR
10. WENTYL. STALOWY L=5000	1	WISZĄCE WENTYLATOR
9. WENTYL. STALOWY L=5000	2	WISZĄCE WENTYLATOR
8. WENTYL. STALOWY L=5000	2	WISZĄCE WENTYLATOR
7. WENTYL. STALOWY L=5000	3	WISZĄCE WENTYLATOR
6. WENTYL. STALOWY L=5000	4	WISZĄCE WENTYLATOR
5. WENTYL. STALOWY L=5000	3	WISZĄCE WENTYLATOR
4. WENTYL. STALOWY L=5000	3	WISZĄCE WENTYLATOR
3. WENTYL. STALOWY L=5000	3	WISZĄCE WENTYLATOR
2. WENTYL. STALOWY L=5000	3	WISZĄCE WENTYLATOR
1. WENTYL. STALOWY L=5000	3	WISZĄCE WENTYLATOR
LP. WYSZCZEGÓLNIENIE	Jedn. Ilość	Producent lub Norma
1. REM. WOD. SPŁYWAĆ DO	1	Producent lub Norma
2. ZAM. KANALIZACJA SANITARNIA	1	Producent lub Norma
3. OBIĘT. PRZEPOMPOWNIA P-1	1	Producent lub Norma
4. WIDOK Z GÓRY I PRZESZKOC	1	Producent lub Norma
5. PRZESZKOC	1	Producent lub Norma
6. PRZESZKOC	1	Producent lub Norma
Załącznik graficzny nr 1 do programu funkcjonalno-użytkowego dla zadania pn. "Budowa kanalizacji sanitarnej na terenie gminy Osiek".

Przepompownia ścieków P1 - widok z góry i przekroje