


Należy zdemontować istn. pokrycie dachowe
DACHÓWKA KARPÍÓWKA W KORÓNKÉ NA ŁATACH
FOLIA WSTÉPNEGÓ KRZYCIA NA KONTRŁATACH
ISTN. KROKOWIE DREW. 14x16 CM IMPREGNOWANE
OCIEPLENIE WÉZNA MINERALNA GR. 16 CM
PAROIZOLACJA Z FOLII PE GR. 0,2 MM
PŁYTY GIPS.-KARTON. "GRUBAS" NA RUSZCIE SYSTEM.
DREW. ELEMENTY WIEZBY DACHOWEJ ZABEZPIECZONE
PŁYTAMI GIPS.-KARTON. "GRUBAS" DO "R 30"

PROJ. KANAKY WENTYLACJI GRAWITACYJNEJ WYKUC
W BRUZDACH SCIANY ISTN. W PRZESTRZENI PODDASZA
OBUDOWAC SCIANKA GR. 12 CM Z CEGŁY LICOWEJ
I WYPROMADZIC PONAD DACH DO POZIOMU KOMINOW
ISTN. CZAPKE KOMINOWA WYKONAC ANALOGICZNIE
JAK NA KOMINACH ISTN.

W RAMACH ROBÓT DEKARSKICH WYMIANA
WSZYSTKICH OBRÓBEK BLACHARSKICH,
RURIEN I RUR SPUSTOWYCH ORAZ NAPRAWA
(PRZEMUROWANIE) CZAP KOMINOW ISTN.

ZAZNACZONE NA RZUTACH FRAGMENTY
ELEMENTÓW STYROPANEM GR. 10 CM
W TECHNOLOGII LEKKIEJ, MOKREJ, MALOWANIE
FARBAMI FASADOWYMI ZGODNIE Z KOLORYSTYKA

RENOWACJA ŚCIAN PIWNIC I ICH OSUSZENIE
WG WYTYCZNYCH, ZAWARTYCH W OPRACOWANIU
BRAZOWYM.

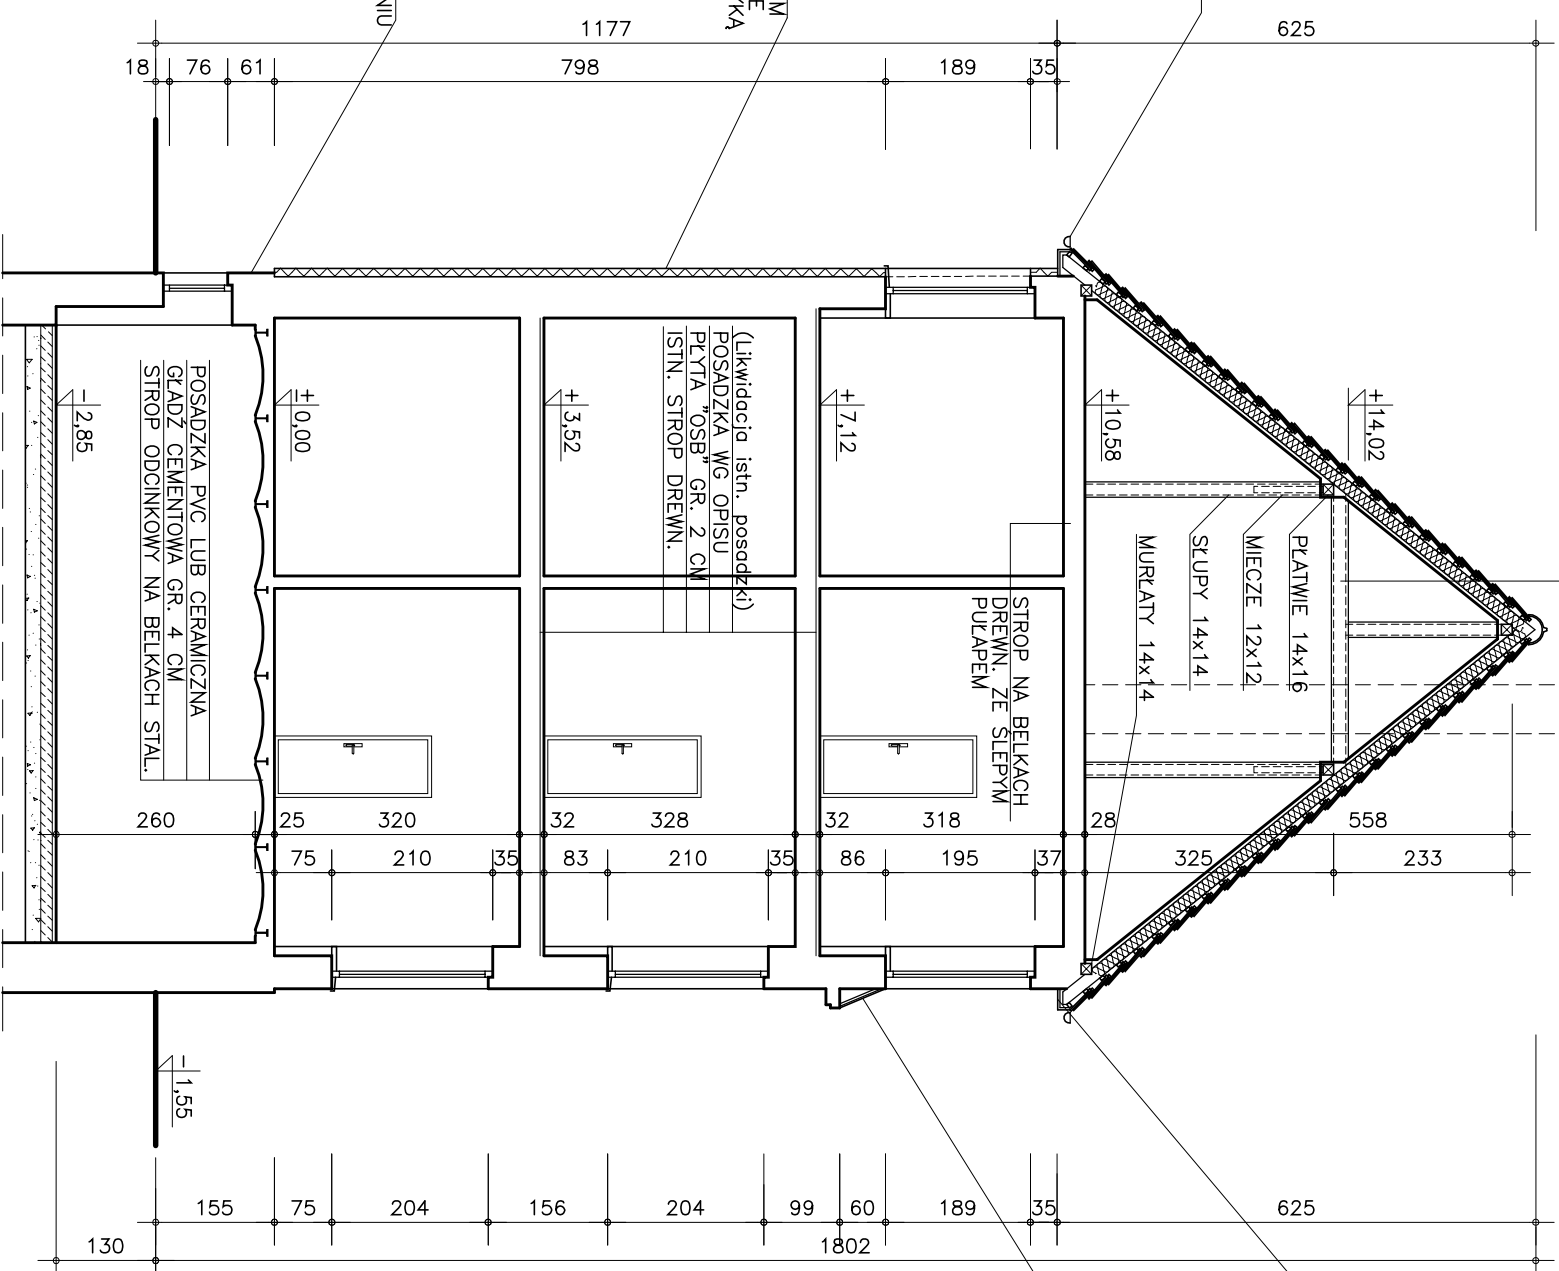

W TRAKCIE PRAC DEKARSKICH NALEŻY ZDEMONTOWAĆ
ISTN. OBUDOWÉ DREWNIANÁ GZYMŚU I WYKONAC NOWÁ,
Z PŁYT WÓROWYCH TYPU "OSB" GR. 20 MM OTYMKOWANYCH
W KOLORZE ELEWACJI; WG RYS. SZCZEGÓŁOWEGO.

ISTN. BLACHE STAŁ. NALEŻY ZDEMONTOWAĆ. ISTN. KONSTR.
DREWNIANÁ PO WYMIANIE I WZMOCNIENIU POJEDYNYCH
ELEMENTÓW (OK. 20%) IMPREGNOWAĆ BIOLOGICZNIE (NP.:
"TOBOSEM") I WYKONAC NOWE POKRYCIE Z BLACHY
STAŁOWEJ POWLEKANEJ W KOLORZE RAL 3012

PRZEKRÓJ A-A

skala 1:100

| | | | |
|---|-------------------------------------|---|----------|
| PRACOWNIA PROJEKTOWA JAN J. GAJDA mgr inż. arch. | | KOMENDA POWIATOWA POLICJI NYSA ul. Armii Krajowej 28 | |
| 45-131 Opole ul. J. Cygana 4/317 tel/ fax.: (0-77) 442-86-18 | | PRZEKRÓJ A-A | |
| PROJEKTANT | mgr inż. arch. J. GAJDA | DATA OPRAC. | 11.2007 |
| OPRACOWAŁ | inż. K. NOSZCZYK | NR UPR. | 8/63/Wr |
| SPRAWDZIŁ | mgr inż. arch. Janusz DRELLICHOWSKI | NR UPR. | 1:100 |
| | | RS. NR | 8 |